



Suður

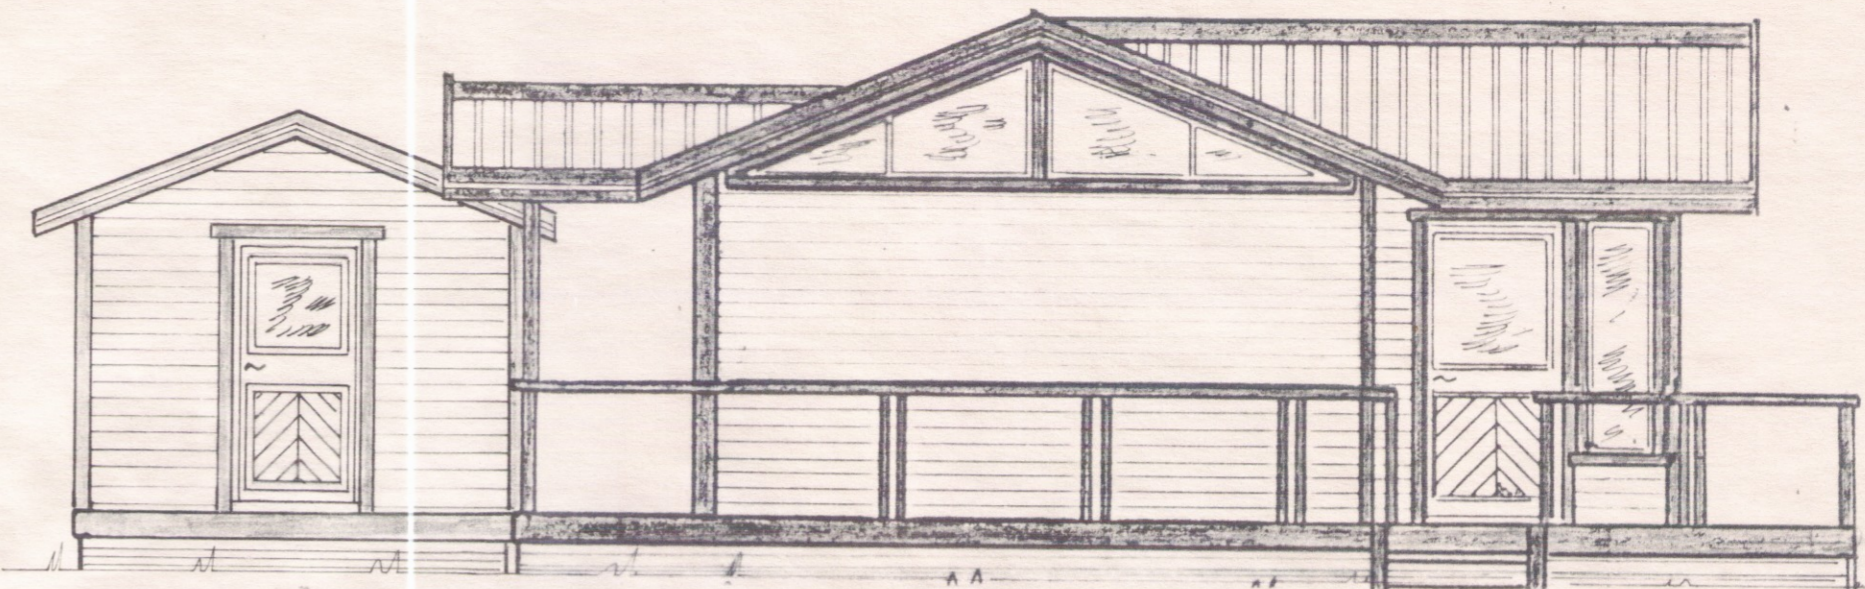

Vestur



Norður

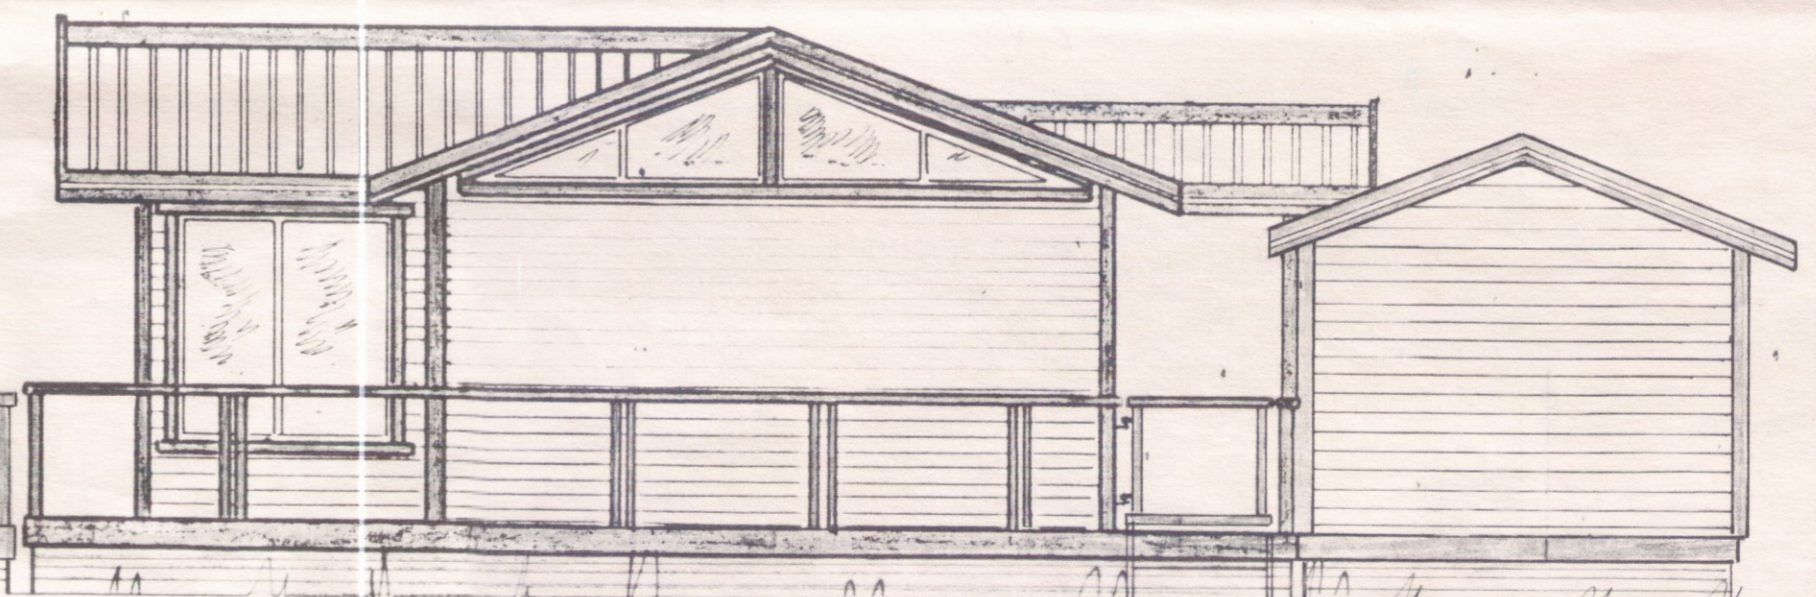

Austur

Sumarhús:

Gerð — 0-26'1  
Stærð — 55,2m<sup>2</sup>  
Verönd — 62,0m<sup>2</sup>  
Þakhalli — 21° (1:2.67)  
Rúmmál 162,3 m<sup>3</sup>  
Geymsla 10,8 m<sup>2</sup>; 24,0 m<sup>3</sup>

Ath.:

Sjá snið og afstöðum. — Nr. 26-12  
" sökkla og grunnm. — " 26-13  
" almennt snið — " 1-1

Eigandi Þorgeir Pálsson  
Kt. 1905417119 Barðaströnd 21  
170 Seltjarnarnesi  
Sími h. 91-629357 v. 91-694110

TEIKNIVANGUR

3780

Mkv Hús í landi Vaðness Grímsnhr.  
1:50 Arnessýslu Birkibraut 8  
Stærð lóðar 1,0 ha

Dags. 8.11.1993

Hilmar Þinnarsson

T. K. M.  
R. 59

Nr. 026-11