
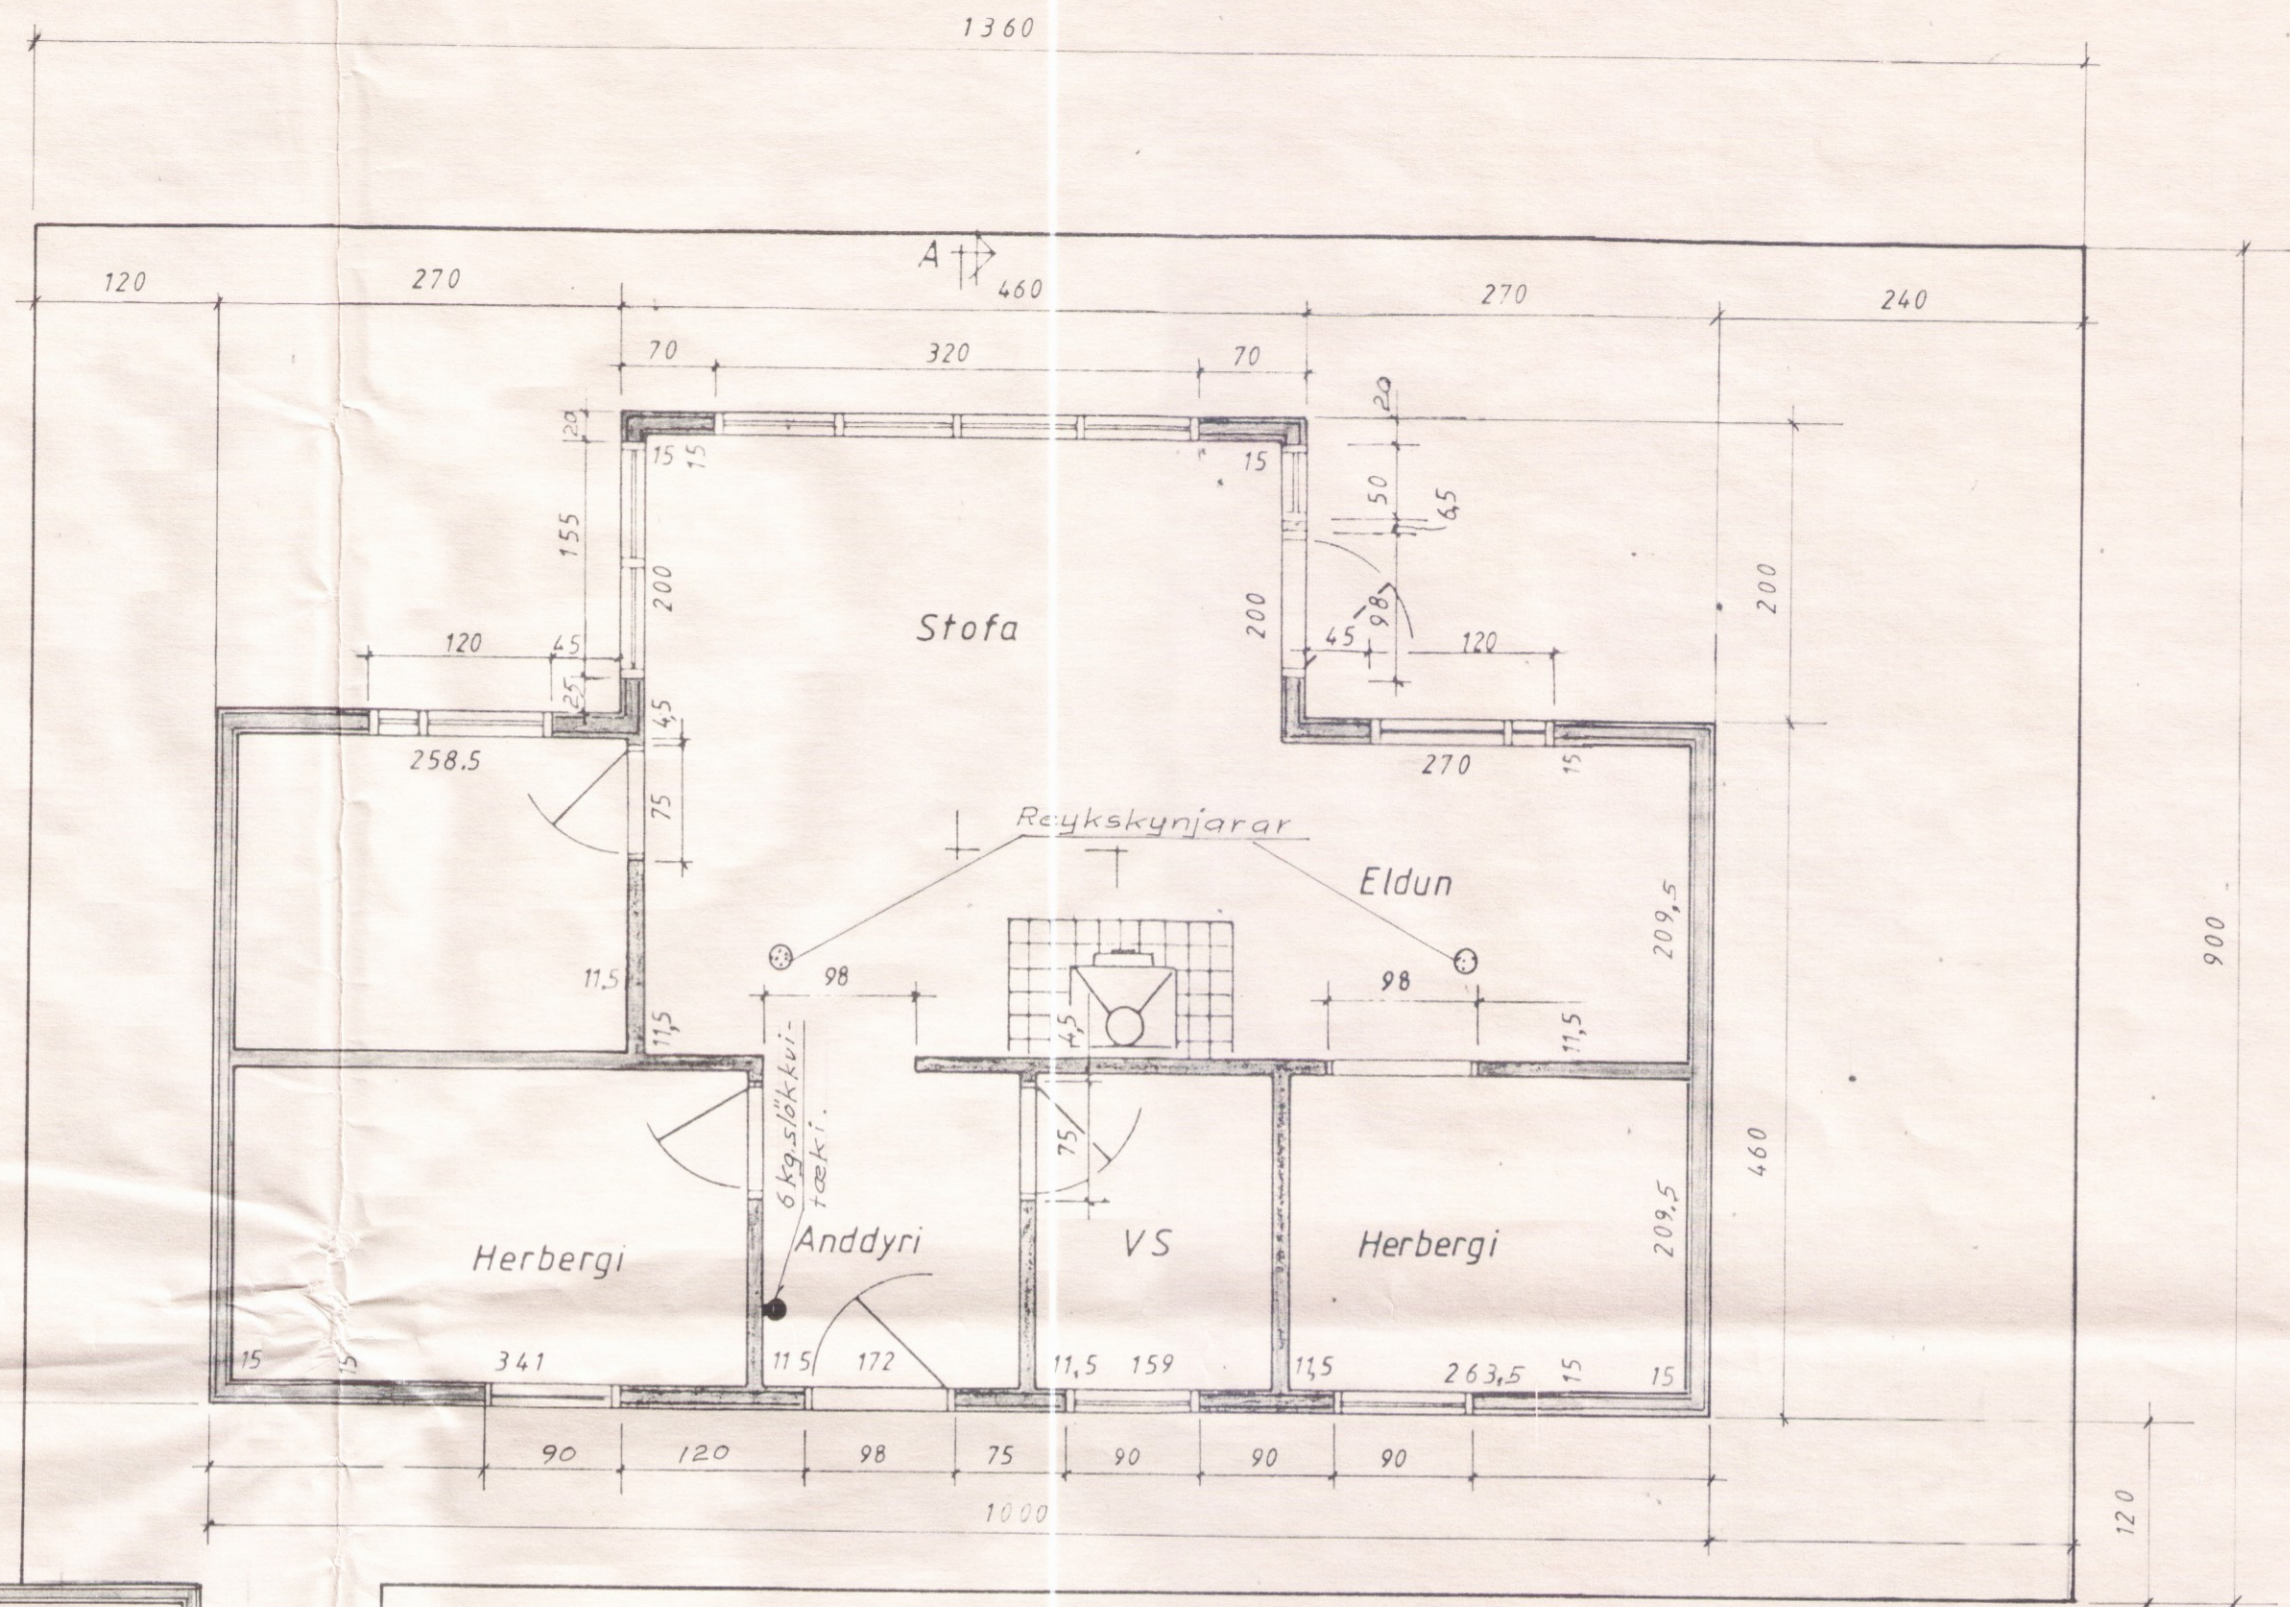
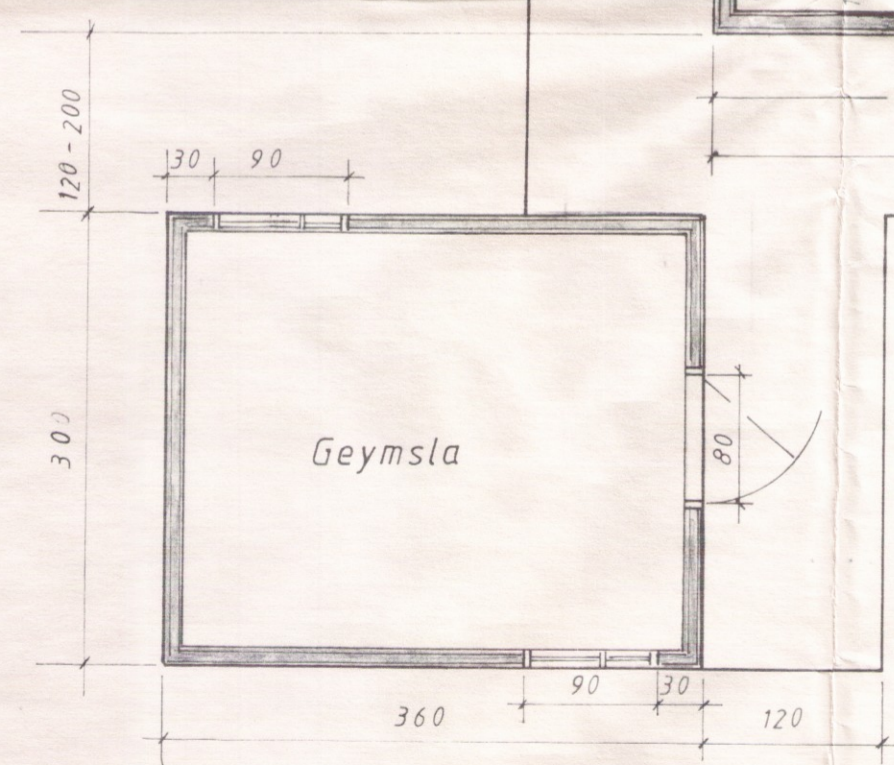


Níðurröðun á undirstöðusúlum

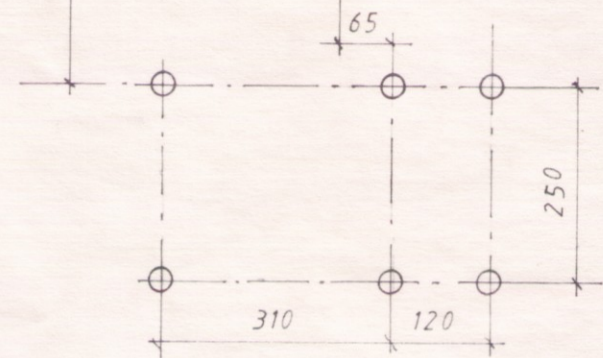

Grunnmynd 1:50

Sumarhús:
Gerð — 0-26'1

Sjá texta á teikn.nr 026-11		TEIKNIVANGUR	
Mkv 1:50	Löð nr.	3761	
		Dags: 4.10.93	
		T KM	
		R 54	
		Nr. 026-13	

Samuel Þorj. eirsson
Konstfrum. Ma. m. s. s. v. s. s.