


Efni og frágangur lagna sé i samræmi við holræsareglugerð

Jarðvatns og regnvatnslögn  $\phi$  100 samskeyti ópökkuð

Brunnar  $\phi$  100 sm

Gölfhæð sé 21.0 m

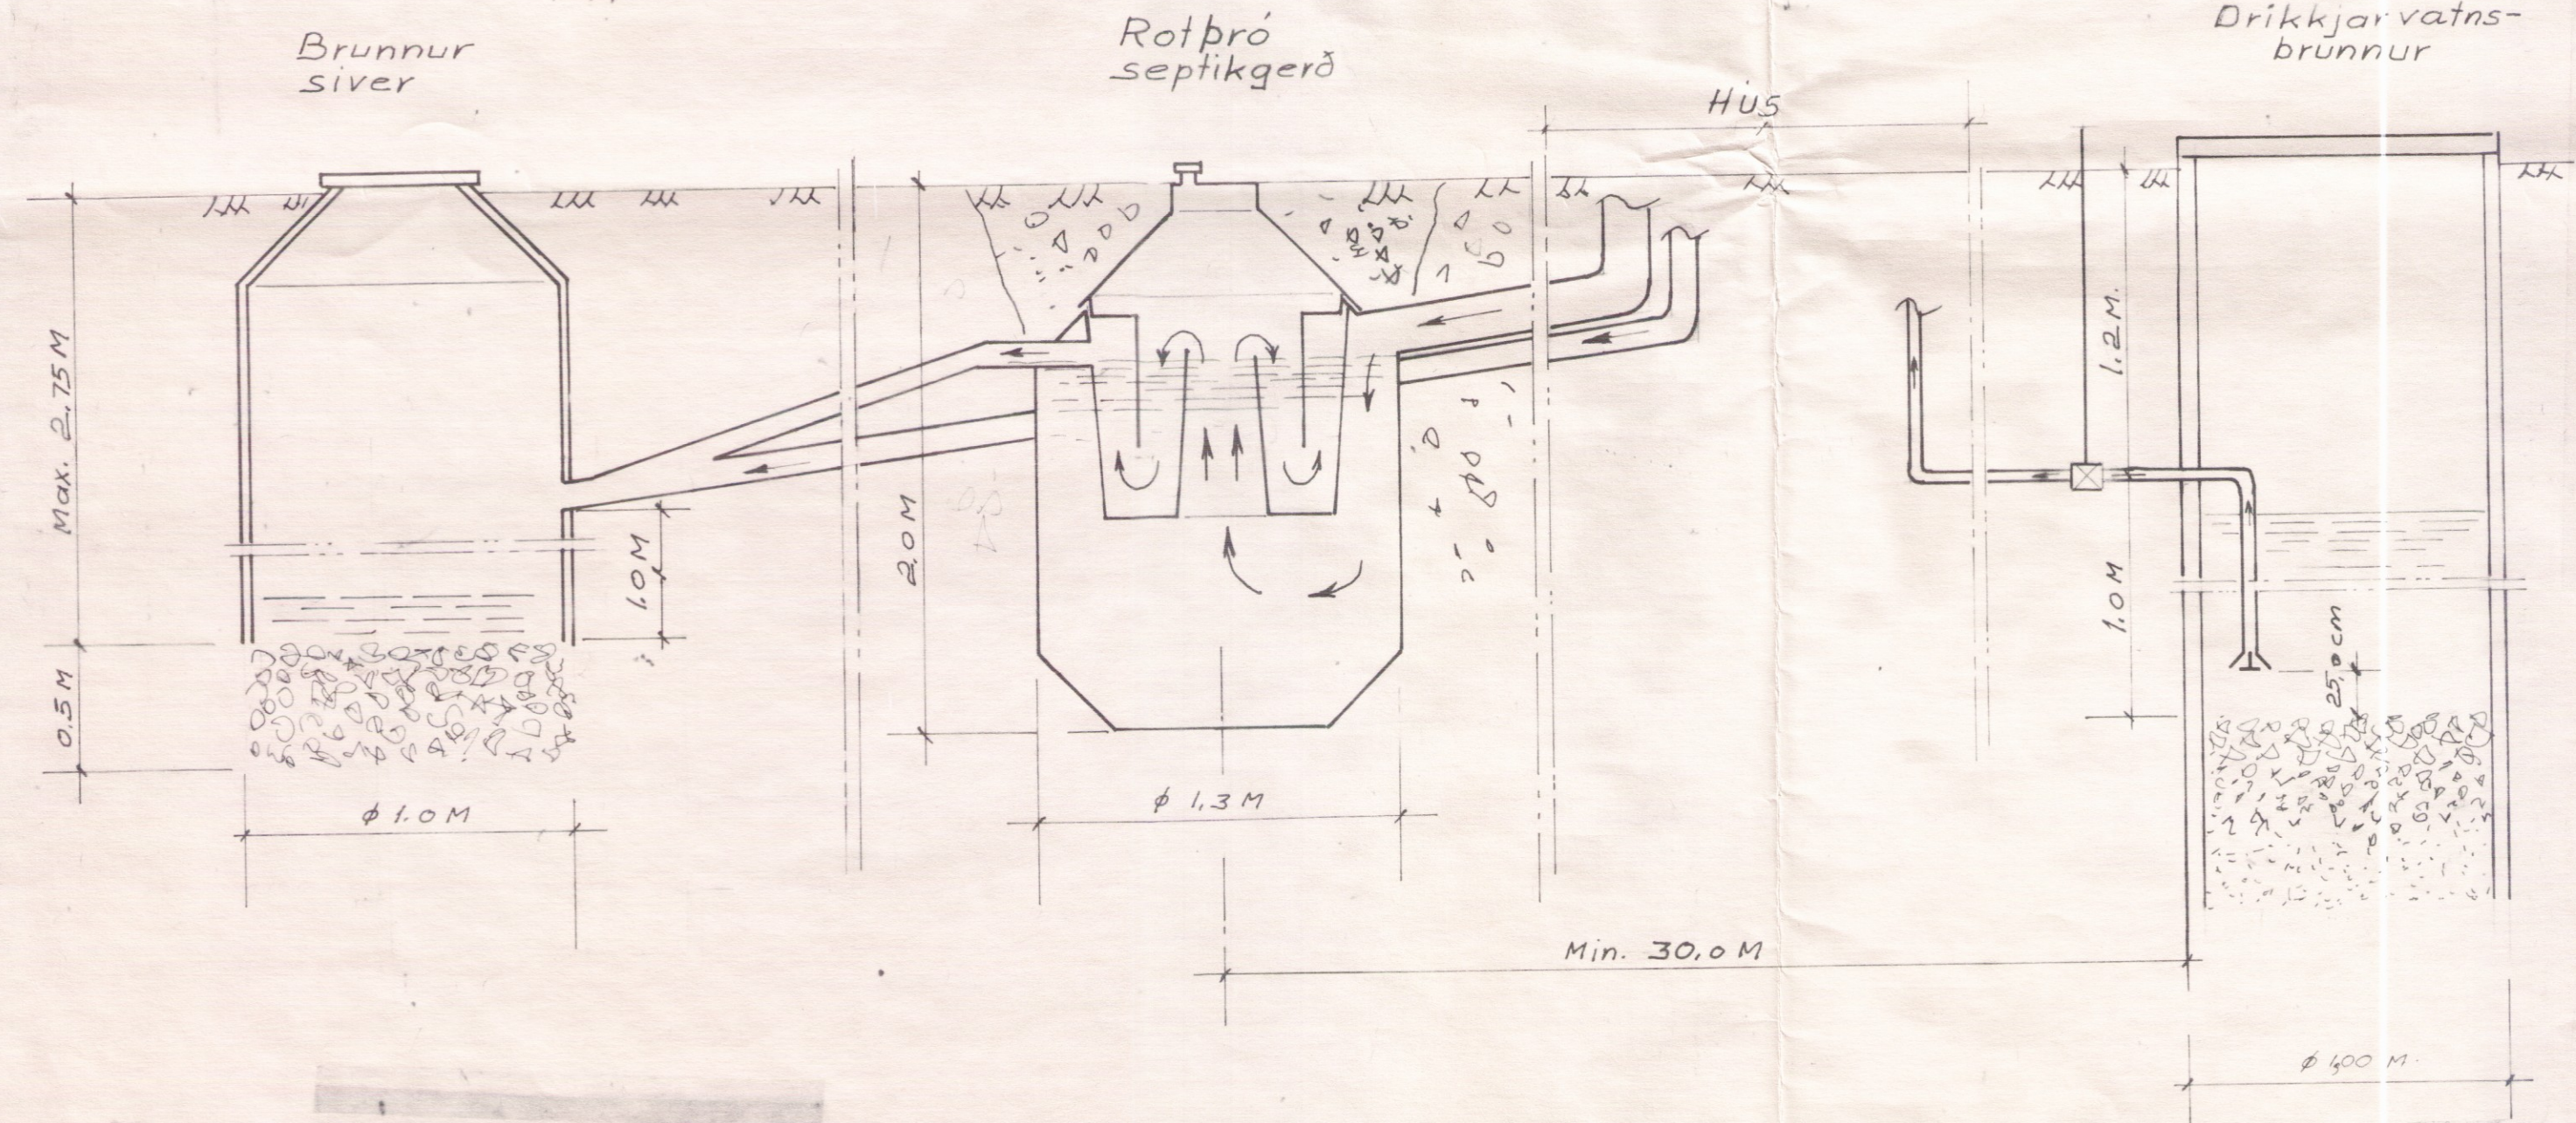

**STADSETNING:**

Rotbróna má ekki stöðsetja nær íbúðarhúsi en 5 m og ekki fjar en 30 m. Frárennslispiða skal liggja fyrir neðan botn vatnsbóls sé það í grennd, og minnst 30 m fjarlægð. Grafa skal fyrir brónni niður á frostfria þéttan jarðveg. Fylla skal að brónni með frostþolnu efni, s. m. k. niður á frostfritt dýpi. Frárennslislögn frá rotbró skal vera úr  $\phi$  100 mm pípu. Sé jarðvegurinn sandur, mól eða gljúpt hraun má hlæypa frárennslinu beint niður í jarðveginn. Sé um þéttan moldarjarðveg að ræða, má veita frárennslinu í lokaðan skurð fylltan með sandi og mól, eða lekaþró sjá teikningar og síðan í opinn skurð eða ísk. Til að halda sandinum í áðurnefndum skurði hreinum, má setja klór í frárennslislögnina og dreifa klóri yfir yfirborð skurðarins, þetta skal aðeins gert í rigningu til að gróður brenni ekki. Ekki skal hreinsa með klóri þar sem frárennslir er veitt í á eða vatn. Tenging aðrennslislagar og frárennslislagar við rotbró skal vera þétt.


**LOFTRÆSTING:**

Rotbró skal loftræsta, annað hvort gegn um aðrennslislögn upp úr þaki, með  $\phi$  70 mm járnpiðu eða með  $\phi$  50 mm járnpiðu upp úr rotbró. Loftræstipiða þessi skal vera útbúin með hettu, eða svanahálsi til að fyrirbyggja grjótkast ofan í rotbróna.

**TÆMING:**

Áður en rotbrónin er tekin í notkun skal fylla hana með vatni og skal hún fyllt í hvert skipti sem hún er tæmd, en það þarf að gera einu sinni á ári. Hæpplægt er að nota haugsugu við tæminguna. Ávallt skal skilja eftir sem svarar ca. 1/10 hluta af neðsta rotnaða laginu, til að viðhalda áframhaldandi gerjun. Í hvert skipti sem brónin er tæmd, skal setja í hana eina fötu af leskuðu kalki til að auðvelda gerjun.

**ÓHEIMILT**  
ER AÐ SMÍÐA EFTIR ÞESSARI  
TEIKNINGU NEMA MEÐ LEYFI  
HÖFUNGAR.

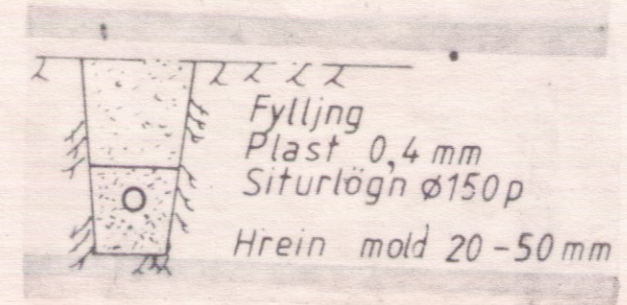

Skolp og jarðvatnslögn 3764

Teikning þessi gildir almennt fyrir sumarhús og önnur smáhúsi

Scale 1:50 1:20	<b>TEIKNIVANGUR</b> Suðarvogli 4, 104 Reykjavík Nnr. 8859-1461. Sími 681317 Pósthólf 4362, 124 Reykjavík	DATE: DESIGN: Sam Ösg DRAWN: KM DWG. NO. 84 003
Chka: Ösg Approved: Ösg		