



Útlitsmyndir, mkv. 1:100


Umhverfis- og tæknisvið Uppsveita
Samþykkt
 19. júlí 2017
Guinn Björnsson
 Byggingarfulltrúi

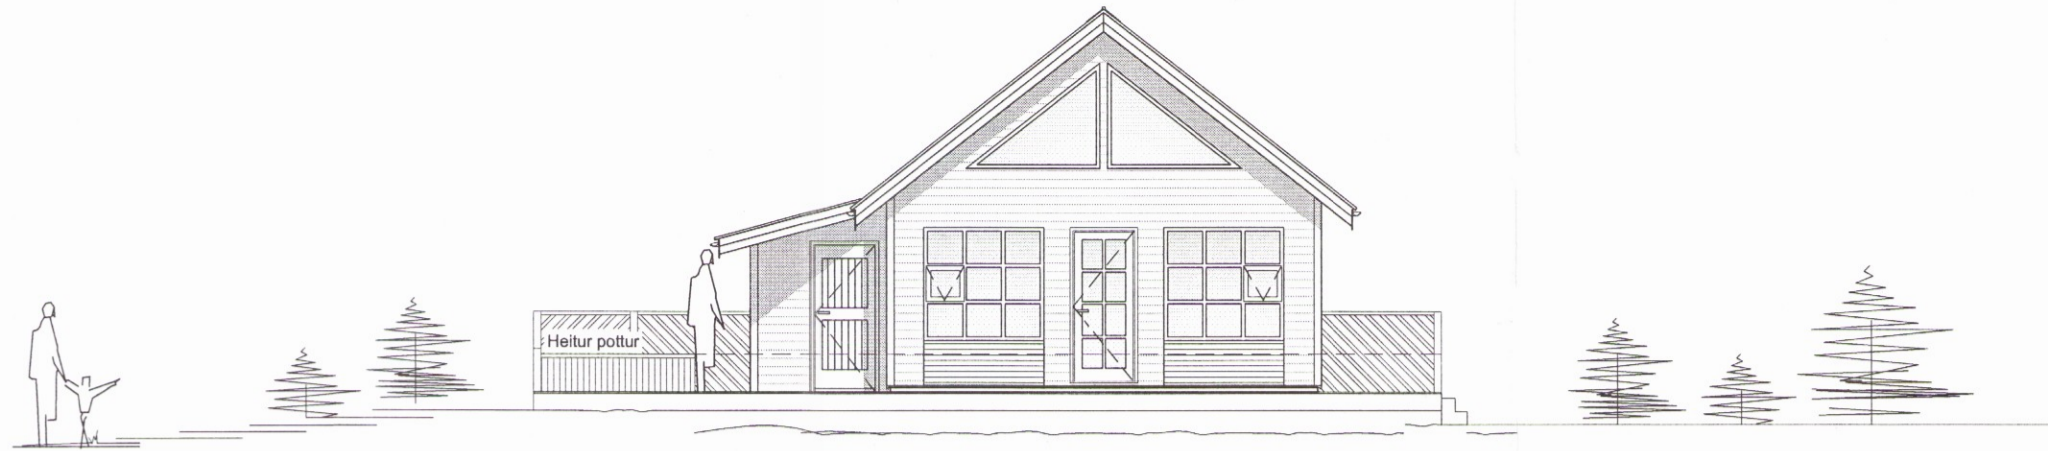

Suðurhlíð

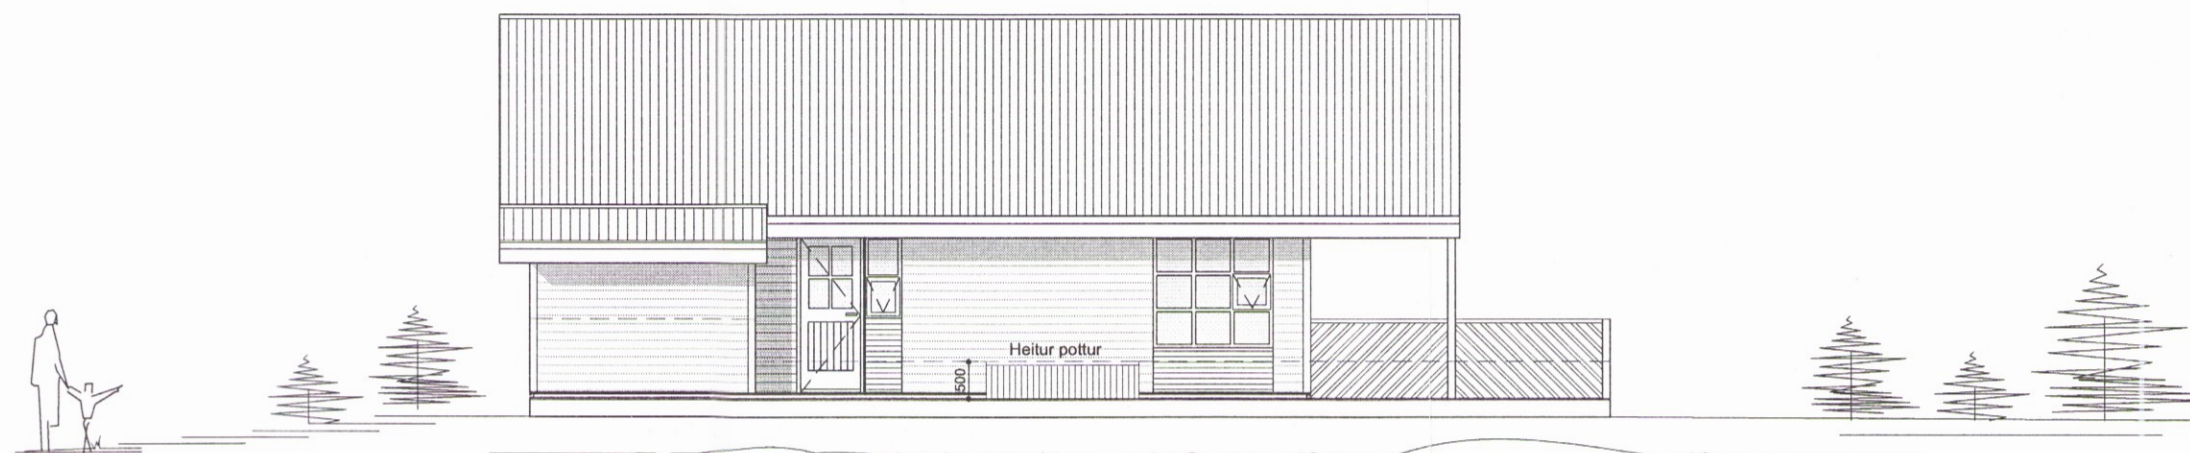

Vesturhlíð

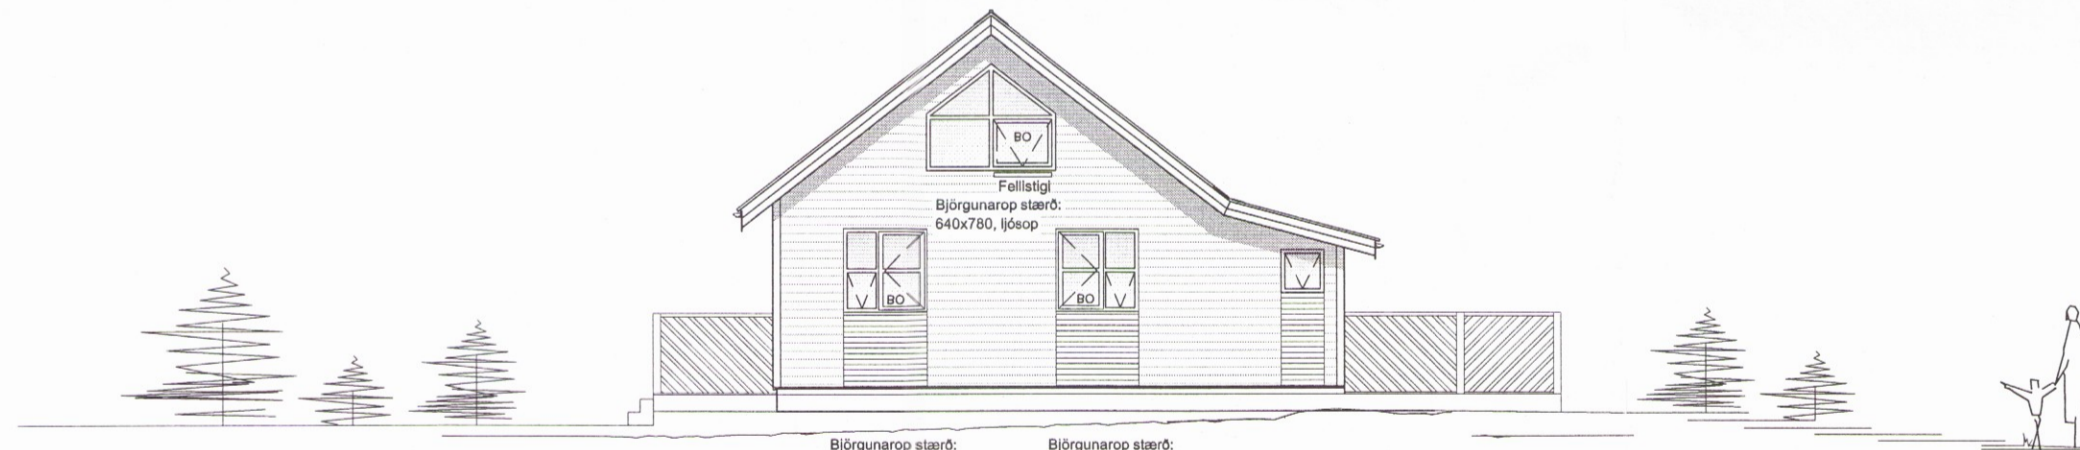

Norðurhlíð



Austurhlíð

| | | | | | |
|---|----------------|---|--|--------------------|------------------|
| - | - | - | - | - | - |
| - | - | - | - | - | - |
| - | - | - | - | - | - |
| - | - | - | - | - | - |
| A | 25.07.2017 | Skráningartafla leiðrétt, staðsetning rotþróar, heitum potti og texta bætt við, þykking á veggum og gólfi | | | IB |
| Nr. | Dags. | Breyting. | | | Samþ. |
| Frumstærð blaðs | Minnkað 1 1.41 | Mkv.: 1:100 | Dags.: 28.06.2017 | Verk.nr.: VS171085 | Teikn.nr.: A-003 |
| A:2 | A:3 | | Hannað: IB | Teiknað: SV/IB | Yfirf.: IB |
| VERKFRÆÐISTOFA SUÐURNESJA Víkurbraut 13, 230 Reykjanesbæ Sími: 4 200 100, Fax: 4 200 111 Veffang: http://www.vss.is Netfang: vs@vss.is | | | Selhólsbraut 9 Grímsnes- og Grafningshreppur Útlitsmyndir 3774 A | | |
| Samþ: <i>Guinn Björnsson</i> kt.130264-2639 | | | Samræmingarhönnuður: | | |