


Skráningartafla

Skráningartafla:		Selhólsbraut 9. Grímsnes- og Grafningshreppur					Skrásetjari:		Ingibjör Björnsson									
Landnúmer:		172392					Kennitala:		130264-2639									
Matshlutanúmer:		01					Útgáfa:		4.01b									
Uppskipting og lýsing		Stærðir					Dags.:		13.6.2017									
D0	D1	D2	D3	D4	D5	D6	D7	D8	D9	D10a	D10b	D11	D12	D16	Reiknitala:	D17		
Lokun	Rými hæð-röð	Notkun texti	Höfuð-flokkun	Eignar-hald	Botnflötur m <sup>2</sup>	Milliflötur m <sup>2</sup>	Stigar m <sup>2</sup>	Op m <sup>2</sup>	Brúttóflötur m <sup>2</sup>	Brúttóflötur sh < 1,8	Salarhæð min	Salarhæð max	Brúttó rúmmál m <sup>3</sup>	Nettóflötur m <sup>2</sup>	Birt flatamál m <sup>2</sup>	Skiptarúmmál m <sup>3</sup>		
<b>Matshluti</b>					65,7	26,0	0,0	0,0	91,7	0,0			259,1	54,6	91,7	291,678		
<b>Botn</b>													13,1					
01		<b>1. hæð</b>			65,7	26,0	0,0	0,0	91,7	0,0			246,0	54,6	91,7			
A	0101	<b>Sumarhús</b>	N	0101	60,3	26,0			86,3		2,73	5,00	233,1	50,8	86,3	3,87	196,596	
A	0102	<b>Geymsla</b>	N	0101	5,4				5,4		2,17	2,60	12,9	3,8	5,4	2,39	9,082	
C	0103	<b>Verönd</b>	S	0101	86,0				86,0							1,00	86,000	
<b>Athugasemdir</b>																		
<b>Sameignir sumra</b>																		
<b>Eignarhald</b>																		
		Eignar-hald	Notkun texti	Birt flatamál m <sup>2</sup>	Skiptarúmmál Séreign m <sup>3</sup>	Séreign og sameign m <sup>3</sup>												
0101		<b>Sumarhús</b>		91,7	291,678	291,678												
<b>Alls</b>				91,7	291,678	291,678												

Umhverfis- og tæknisvið Uppsveita  
**Samþykkt**  
 19. júlí 2017  
  
 Byggingarfulltrúi

Afstöðumynd, mkv. 1:500

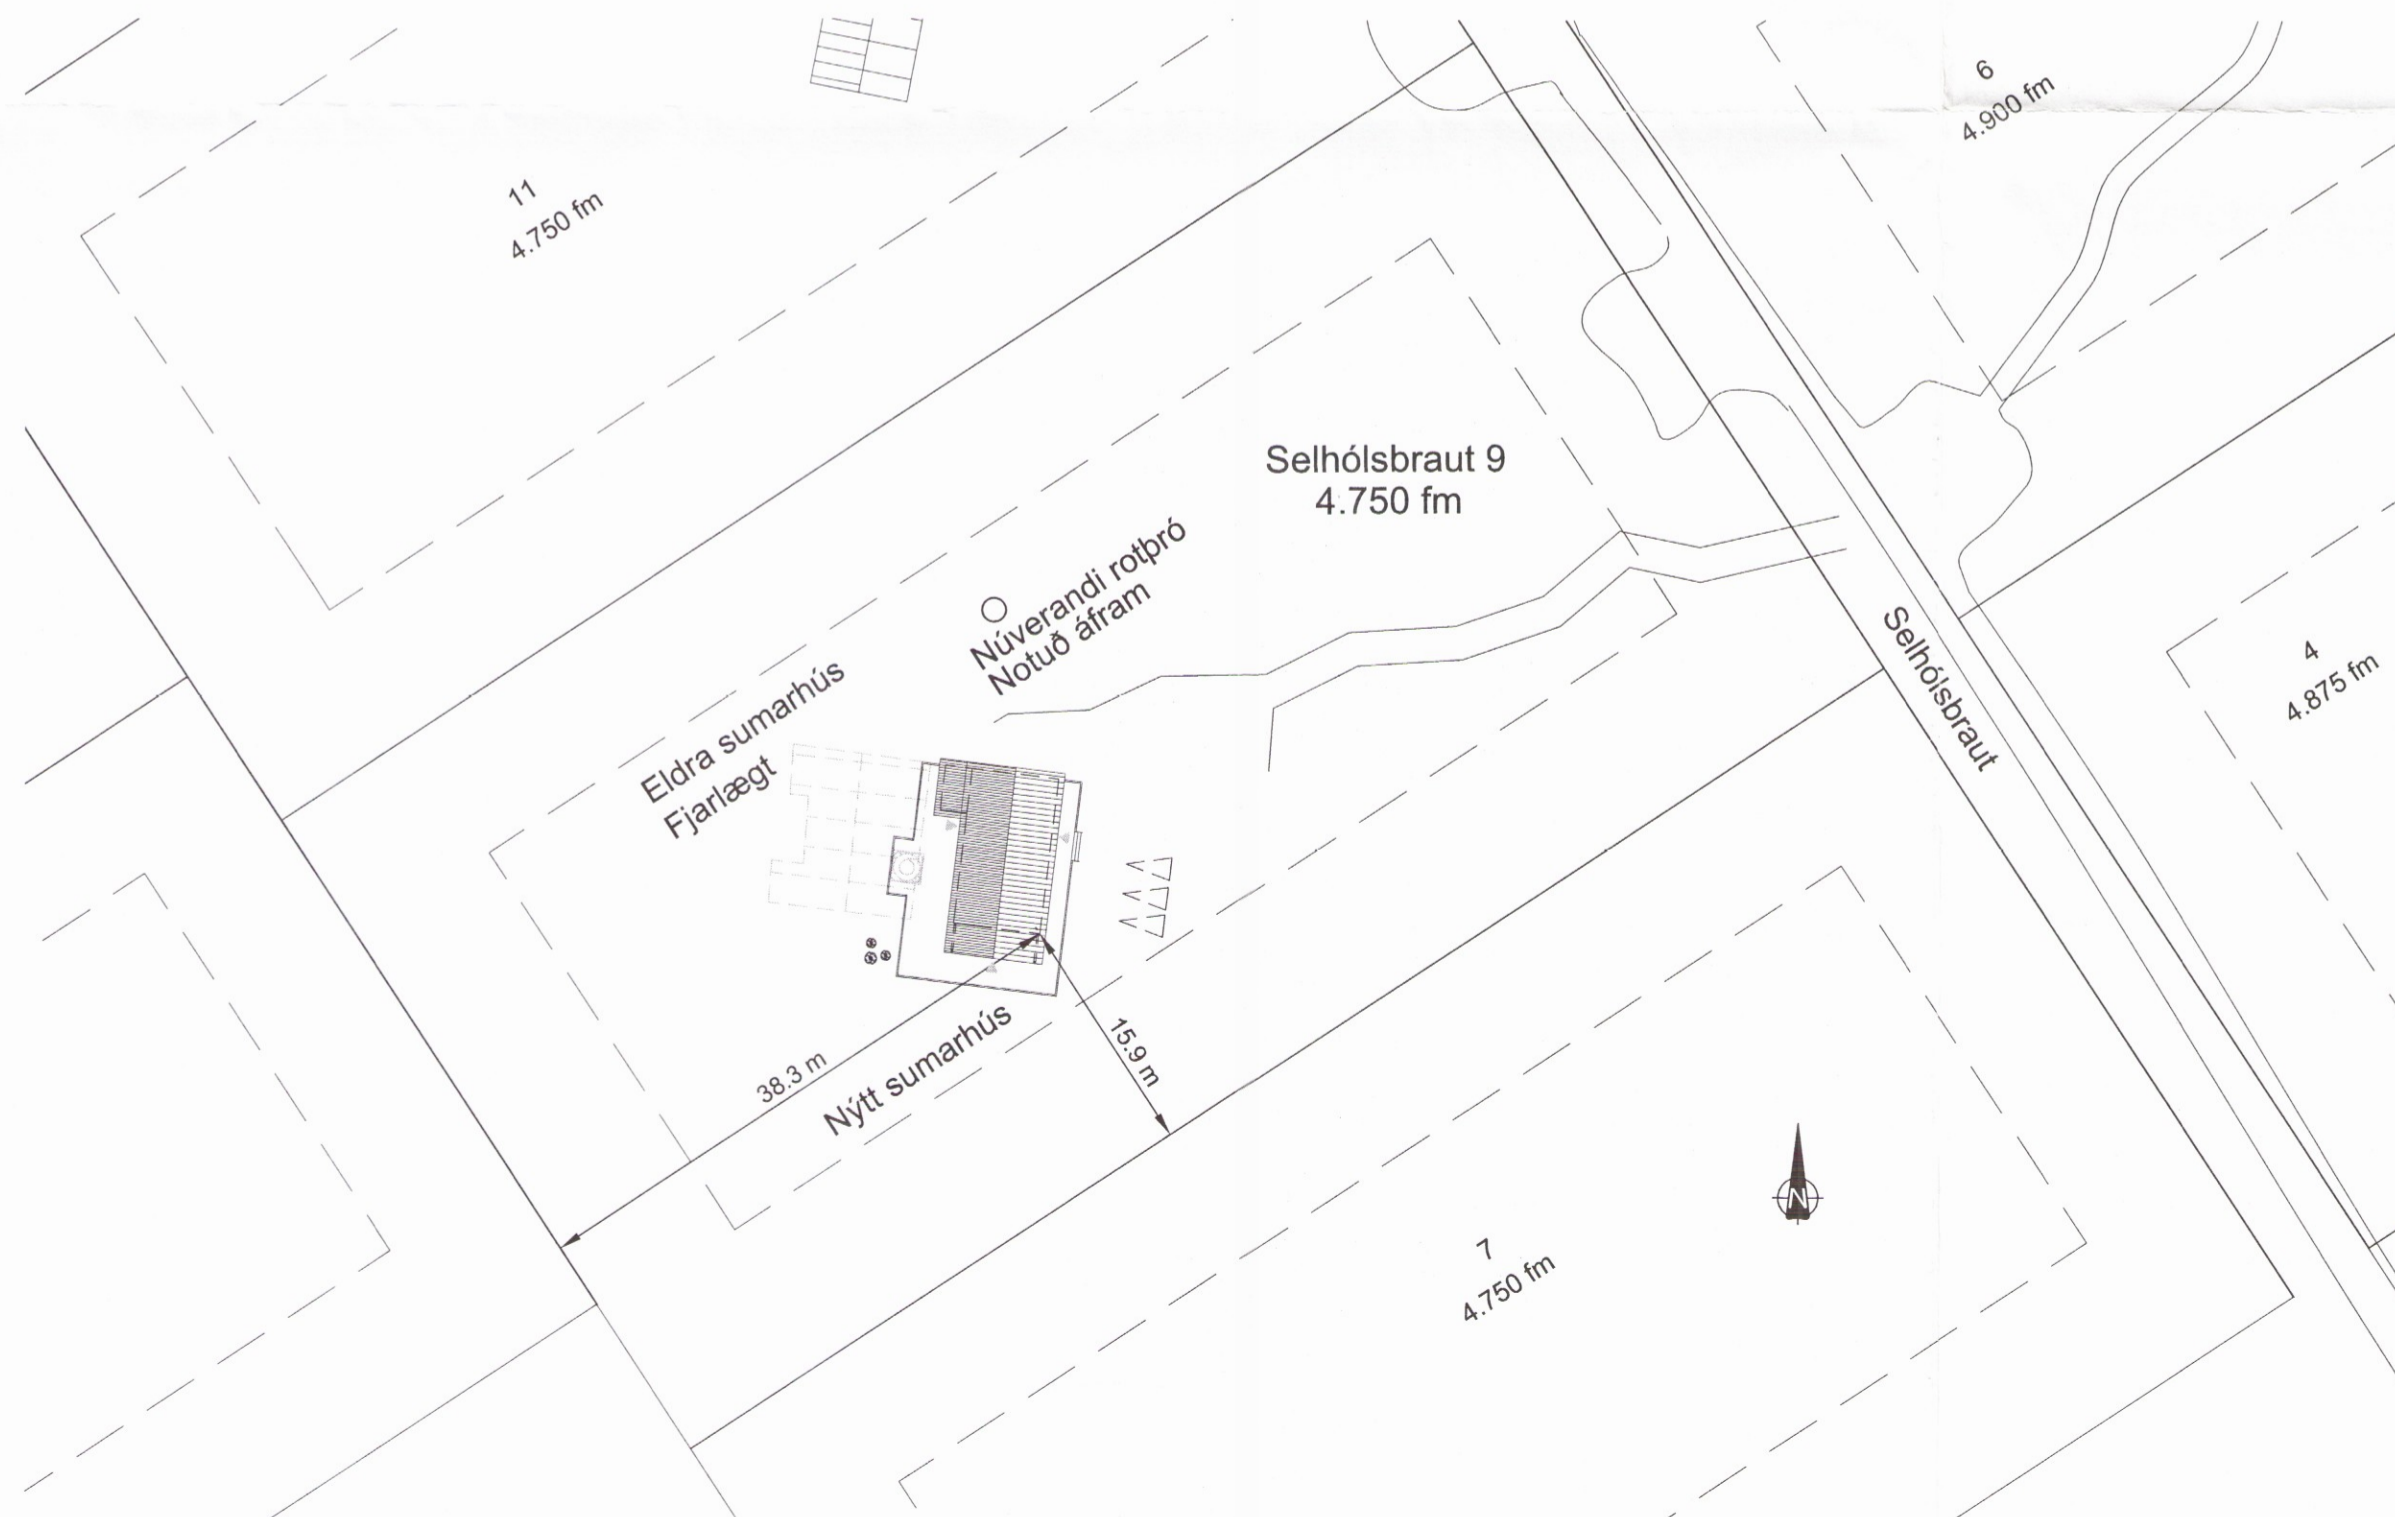

-	-	-	-	-	-
-	-	-	-	-	-
-	-	-	-	-	-
-	-	-	-	-	-
A	25.09.2017	Skráningartafla leiðrétt, staðsetning rotþróar, heitum potti og texta bætt við, þykking á veggum og gólf			IB
Nr.	Dags.	Breyting.			Samp.
Frumstærð blaðs	Minnkað í 1:41	Mkv.: 1:500	Dags.: 28.06.2017	Verk.nr.: VS171085	Teikn.nr.: A-001
A:2	A:3		Hannað: IB	Teiknað: SV/IB	Yfirf: IB
 VERKFRÆDISTOFA SUDURNESJA Víkurbraut 13, 230 Reykjanesbæ Sími: 4 200 100, Fax: 4 200 111 Vefang: <a href="http://www.vss.is">http://www.vss.is</a> Netfang: <a href="mailto:vs@vss.is">vs@vss.is</a>			Selhólsbraut 9 Grímsnes- og Grafningshreppur Skráningartafla Afstöðumynd <b>3776</b> <b>A</b>		
Samb: 			Samræmingarhönnuður: Kl. 130264-2639		