

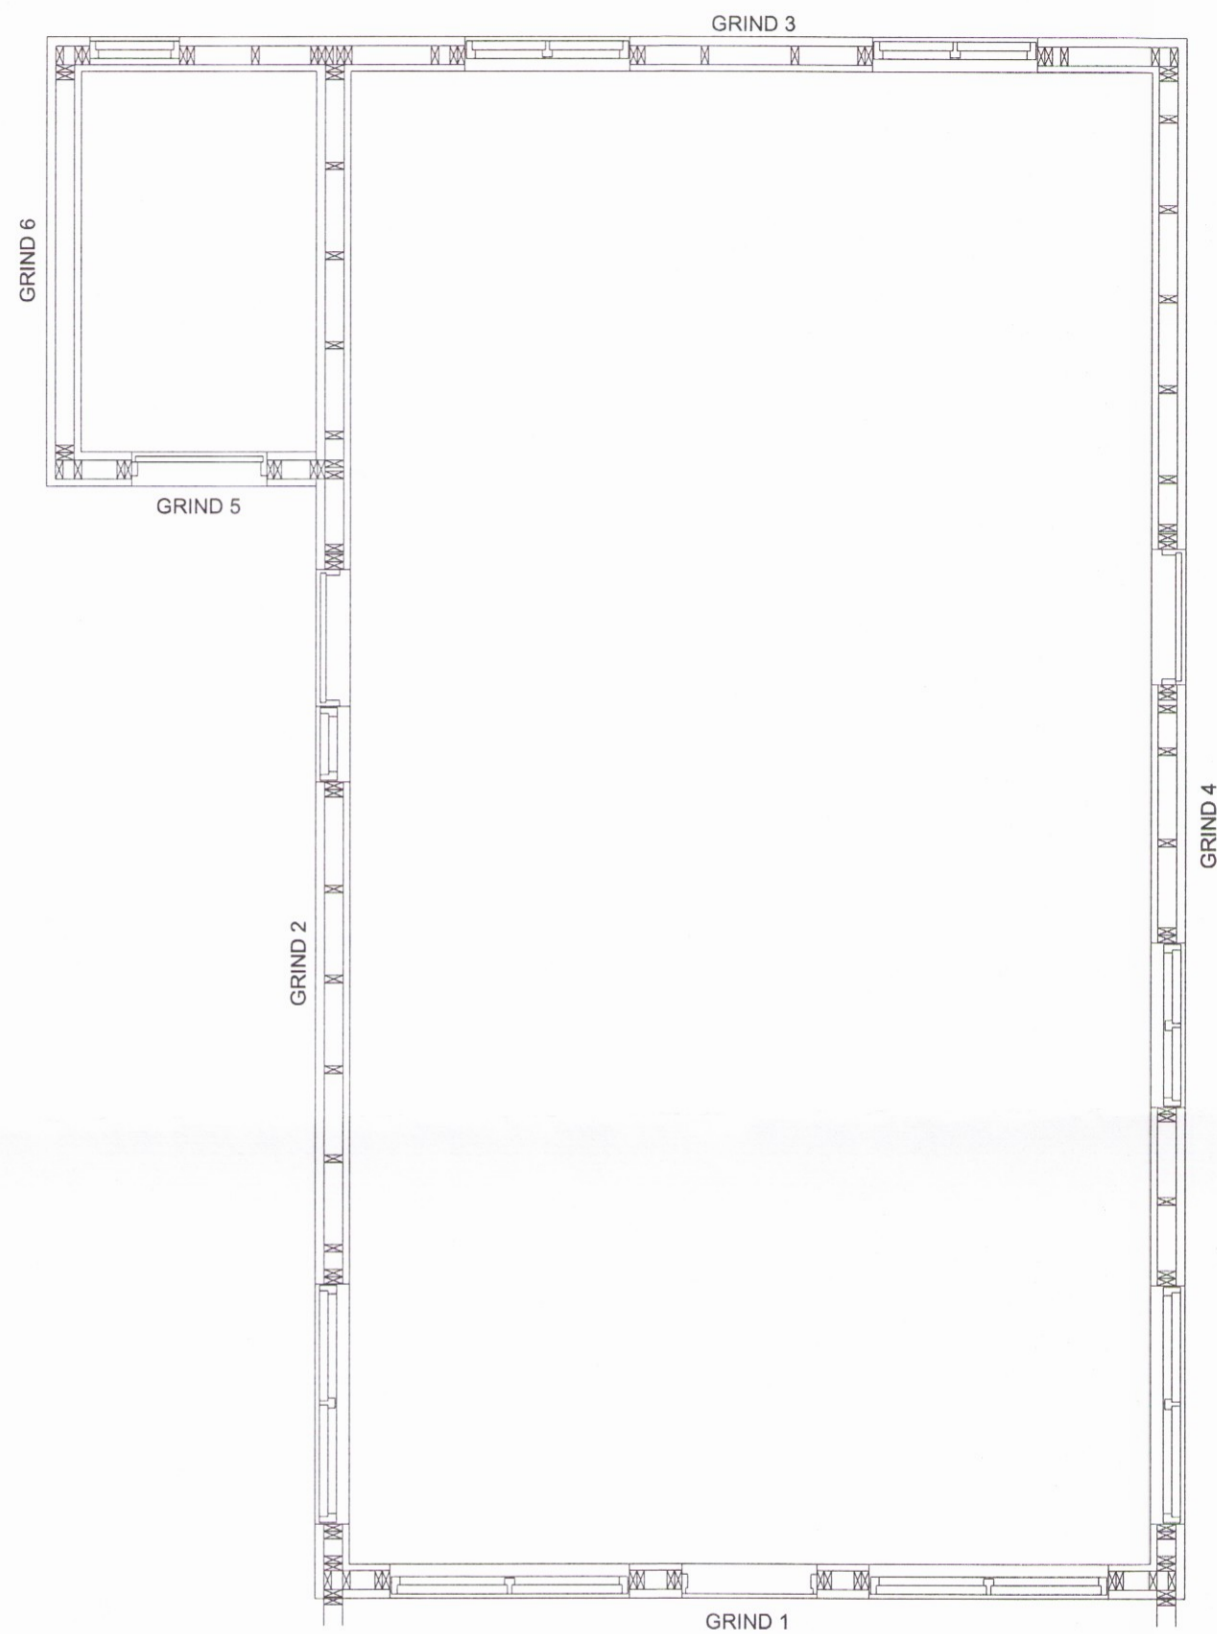


**Grunnmynd, mkv. 1:50**

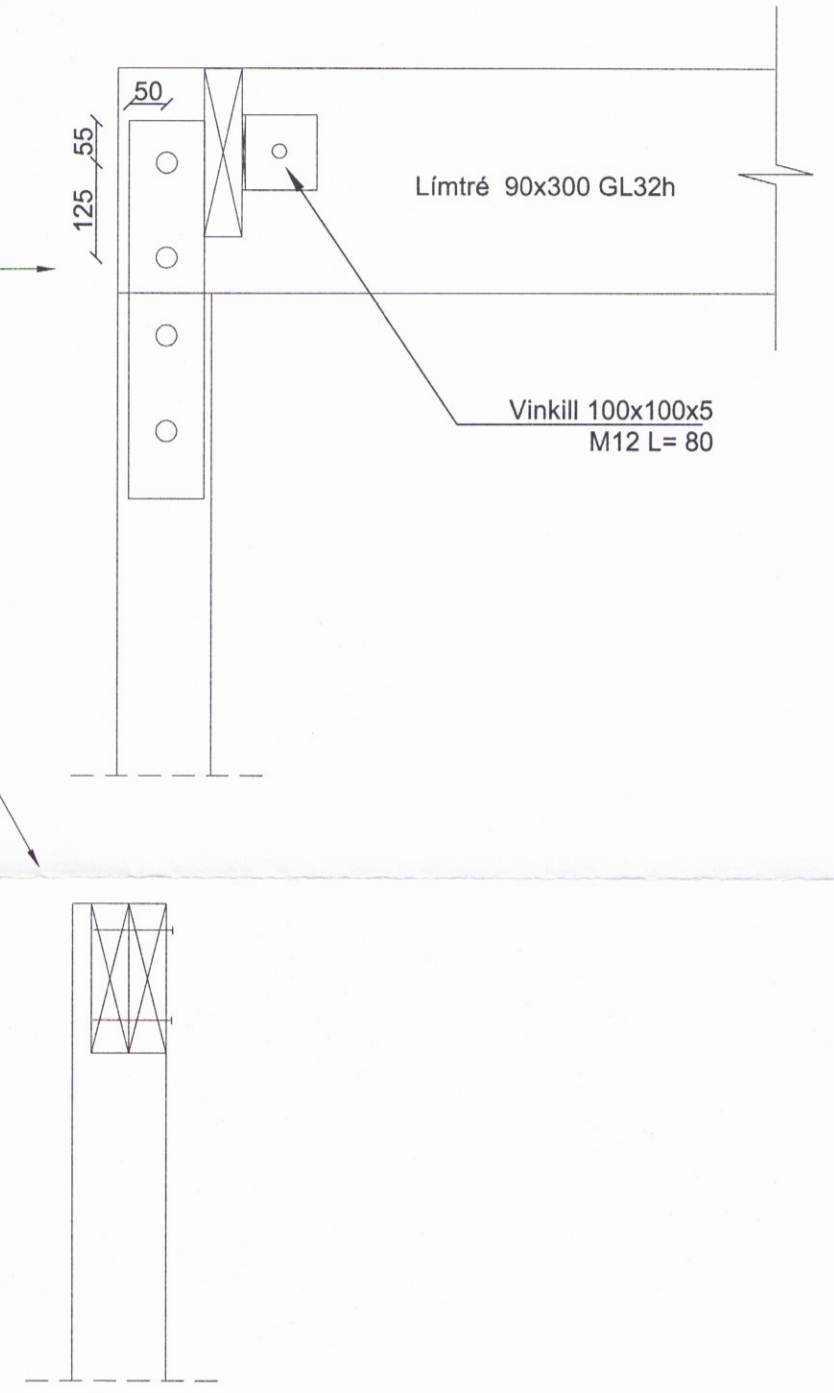

Umhverfis- og tæknisvið Uppsveita  
**Yfirfarið**  
 - 2. jan. 2018  
*Selvin Sturla*  
 Fh. Byggingarfulltrúi

**Grind 1, mkv. 1:50**

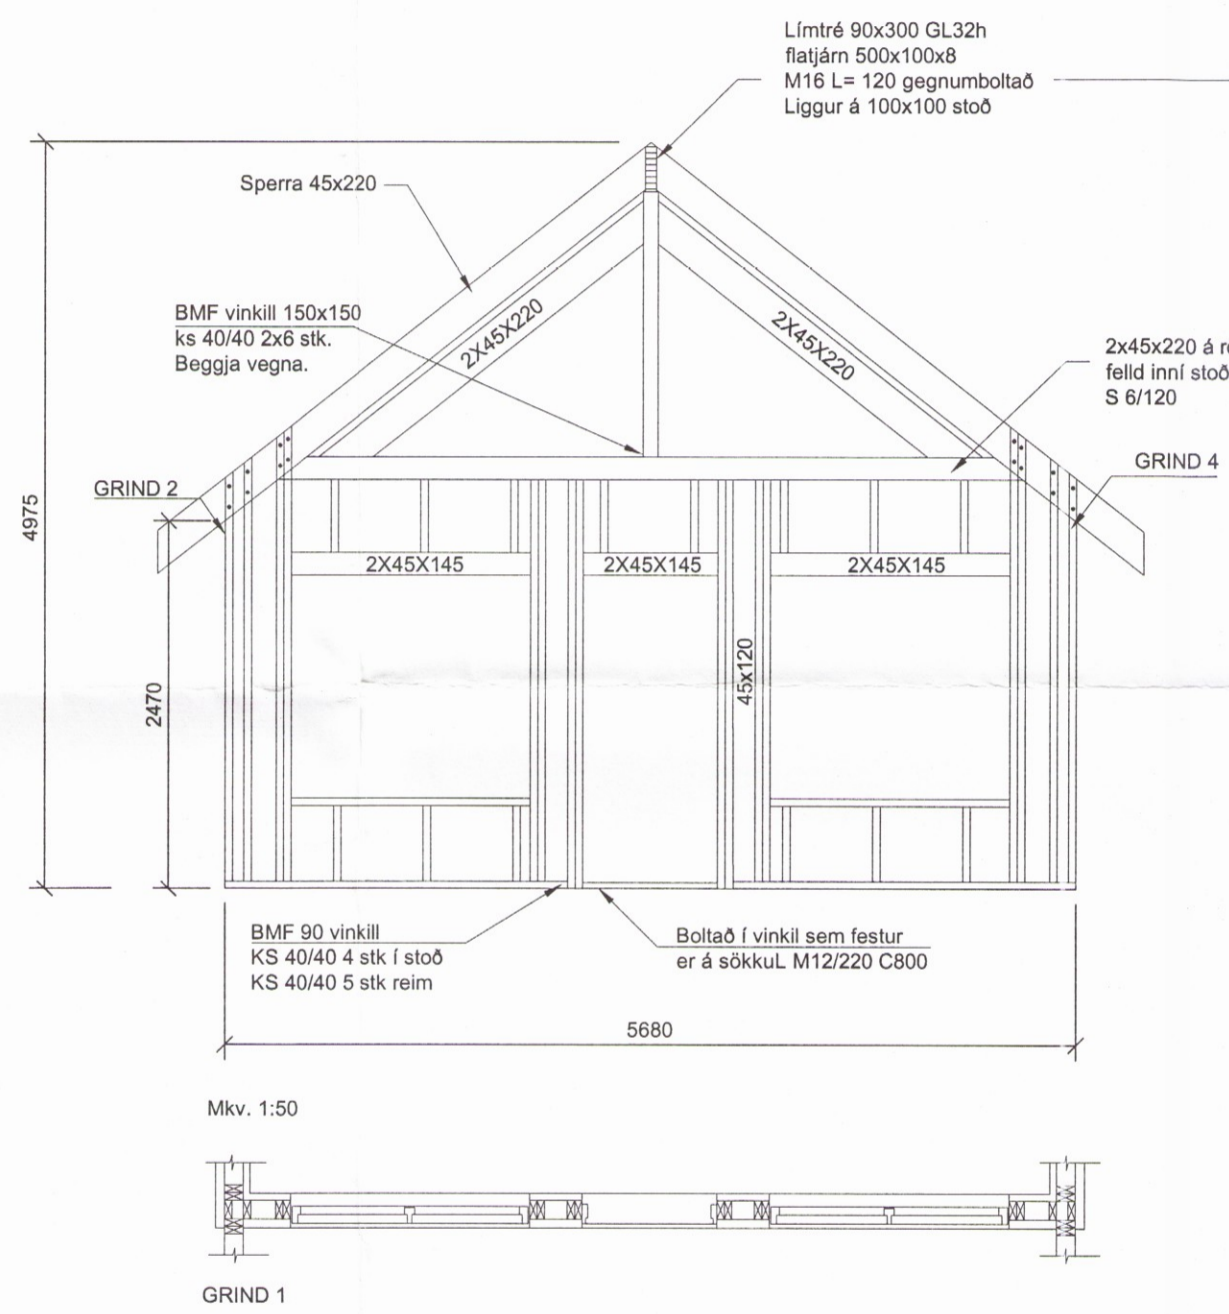

**ALMENNT:**  
 Öll mál eru í mm.  
 Sjá almennar skýringar á teikn. B-000.  
 Öll steypa skal vera C-25/30  
 Kótar eru í m.  
 K= Hæðarkóti á steypu gólfi (hrá gólf).

**SKÝRINGAR:**  
 Boltar og snittaðir teinar skulu vera heitgalvanhúðaðir 8.8 boltar.  
 Á milli boltahausa og timburs komi skinnur með þvermál 3d og þykkt 0,3d.  
 Málsettar lengdir á boltum eru heildarlengdir.  
 Timbur skal vera t1 skv ist insta 142 þar sem timbur kemur að steypu komi þakpappi á milli.  
 Þar sem sperrur eru tvöfaldar skal festa þær saman með 2 stk skrúfur 6.0x100 c500 nema annað sé tekið fram.  
 Sannreyna skal öll mál.

-	-	-	-	-	-
-	-	-	-	-	-
-	-	-	-	-	-
-	-	-	-	-	-
A	25.09.2017	Stærð á timbri breytt úr 120 mm í 145 mm			IB
Nr.	Dags.	Breyting.			Samp.
Frumstærð blaðs	Minnkað í mkv.1:2	Mkv.:	Dags.:	Verk.nr.:	Teikn.nr.:
A:1	A:3	1:50	28.06.2017	VS171085	B-002
VERKFRÆÐISTOFA SUÐURNESJA Víkurbraut 13, 230 Reykjanesbæ Sími: 4 200 100, Fax: 4 200 111 Vefang: <a href="http://www.vss.is">http://www.vss.is</a> Netfang: <a href="mailto:vs@vss.is">vs@vss.is</a>			Hannað:	Teiknað:	Yfir:
			MG	SV/MG	MG
			Selhólsbraut 9 Grímsnes- og Grafningshreppur Burðarvirki Milliloft og þakvirki - Grunnmynd og snið		
Samp: <i>Brunnifell Guðlaug</i> kt.090856-3249			Samtækningsforhórnur: <i>Selvin Sturla</i> kt.130264-2639		