




UNDIRRITUN SAMRÆMINGARHÖNNUÐAR

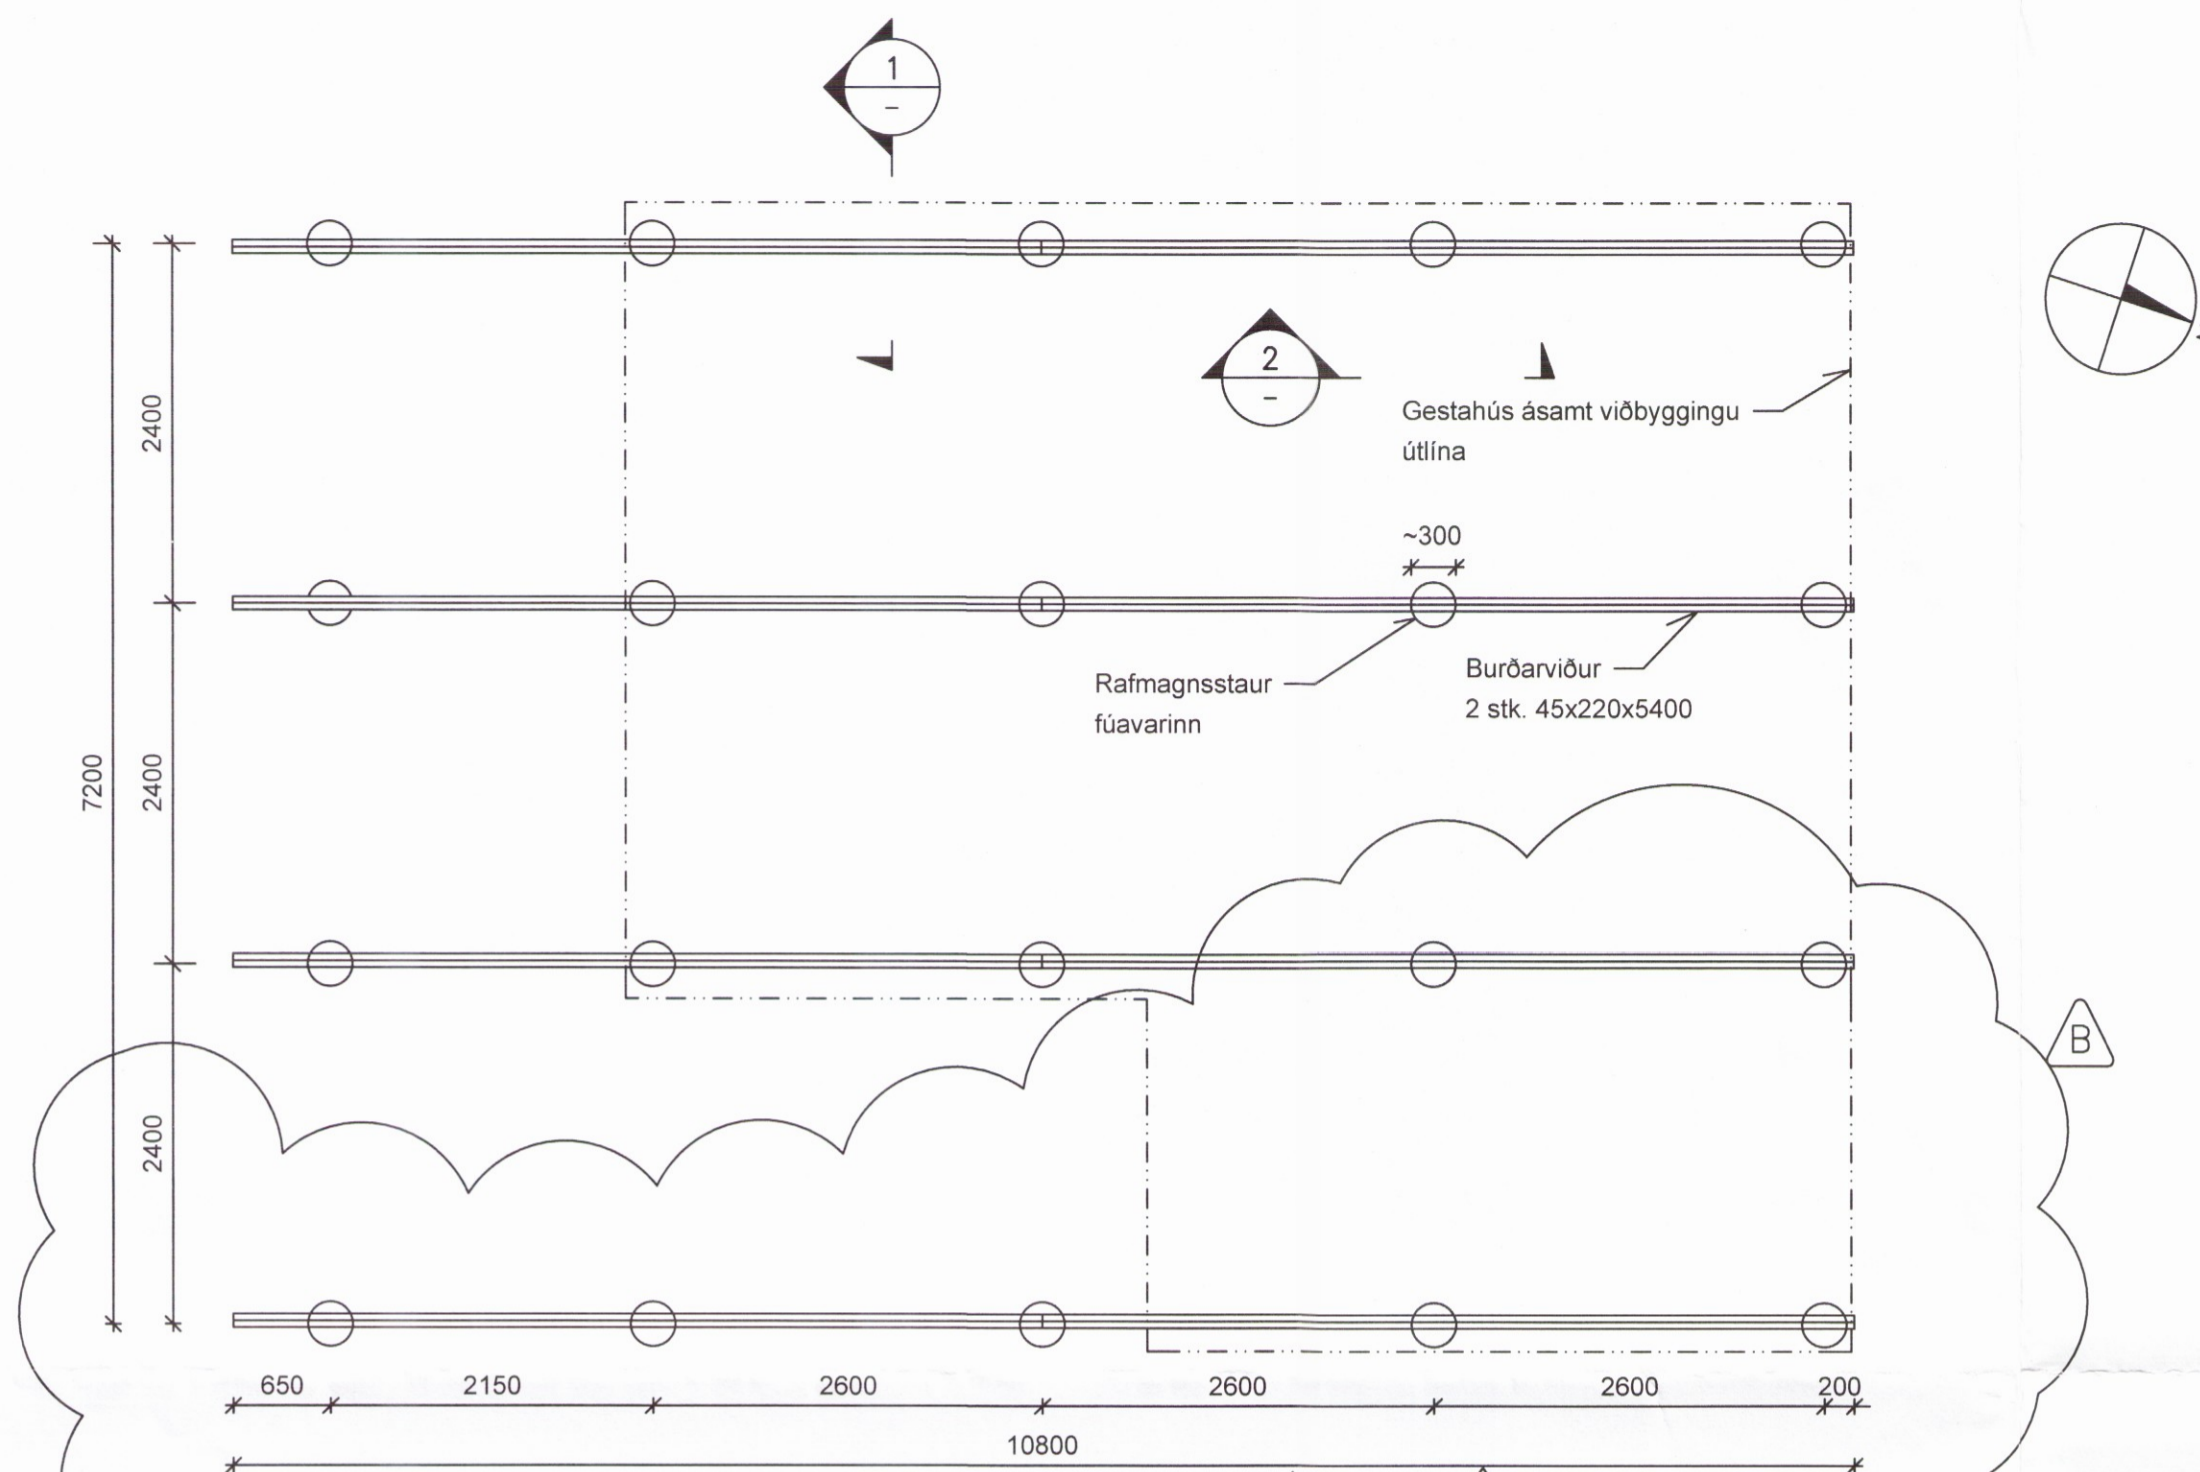


GRUNNMYND 1:50

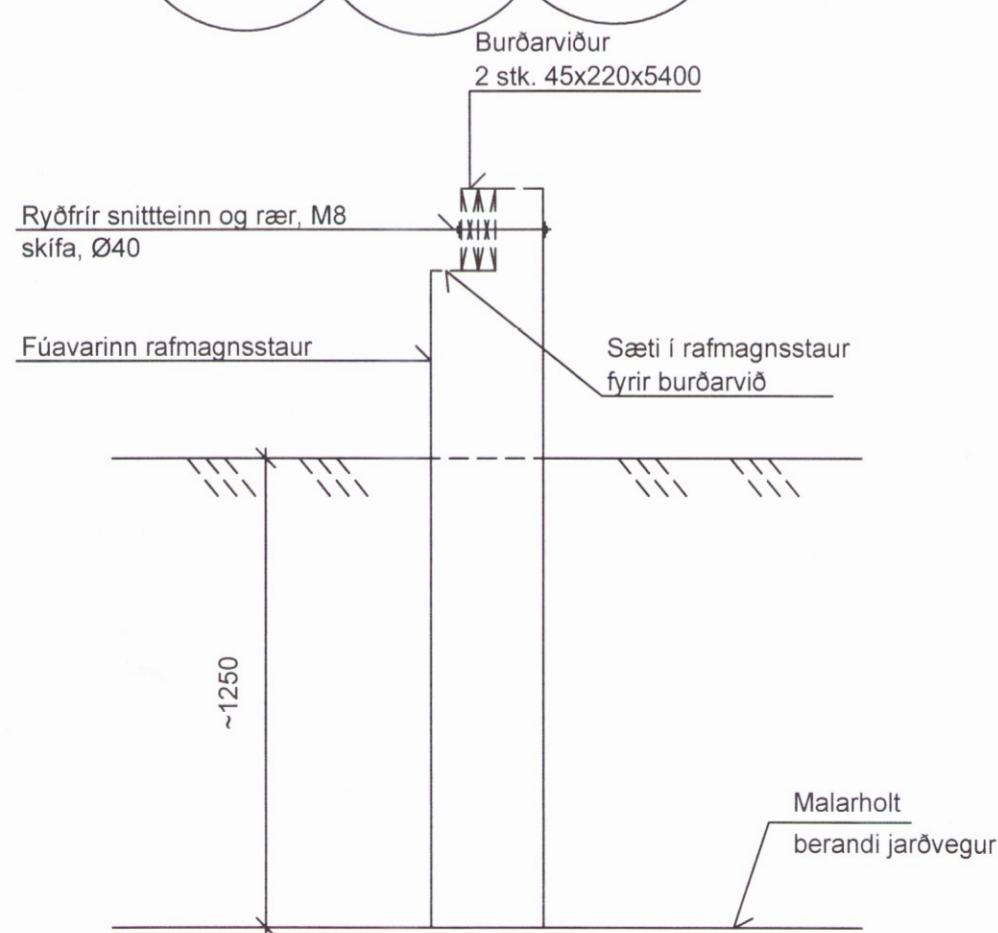

1 KENNISNIÐ  
1:20

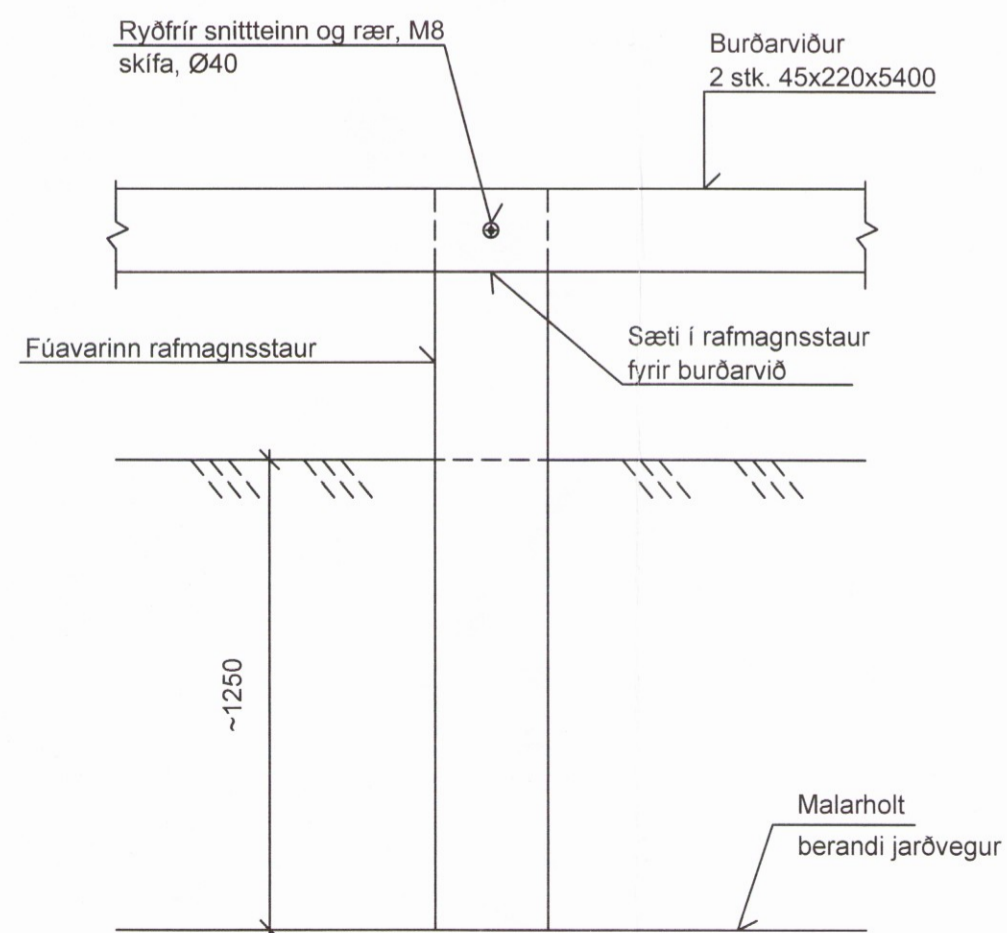

2 KENNISNIÐ  
1:20

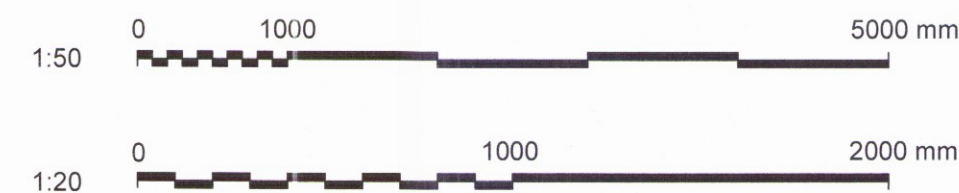

ÁLAG OG GRUNDUN

ÍST EN 1991-1-1:2002  
 ÍST EN 1997-1:2004  
 NOTÁLAG:  
 Gólfplötur: 2,5 kN/m<sup>2</sup> (milliveggir innifaldir)

Timburvirki

Undirstöður fyrir gestahús eru fúavarðir rafmagnsstaurar (~Ø300 mm).

Borað er með staurabor niður í berandi jarðveg og síðan lamið á staura með gröfu þannig að þeir gangi niður í jarðveginn. Mól skal svo þjappa með staurunum.

Fúaverja skal að lokum efri enda undirstaða.



SAMPYKKT: *Jon Snæbjörnsson*  
 F.h. SANDAR Jón Snæbjörnsson kt. 171277-4189

B 2017-06-06	Viðbygging	JS	JS	SSP	JS
A 2016-09-13	VERKTEIKNING	JS	JS	SSP	JS

ÚTG DAGS SKÝRINGAR TEIK HANN RÝNT SAMP

EYVINDARTUNGA, BLÁSKÓGAB.  
 GESTAHÚS, BÆJARTORFA  
 BURÐARVIRKI  
 UNDIRSTÖÐUR  
 GRUNNMYND OG SNIÐ

3782

VERKFANG 16001 TEIKNING ETG.C51.001 B