


ÚTLIT SUÐUR mkv. 1:100




ÚTLIT VESTUR mkv. 1:100




ÚTLIT AUSTUR mkv. 1:100

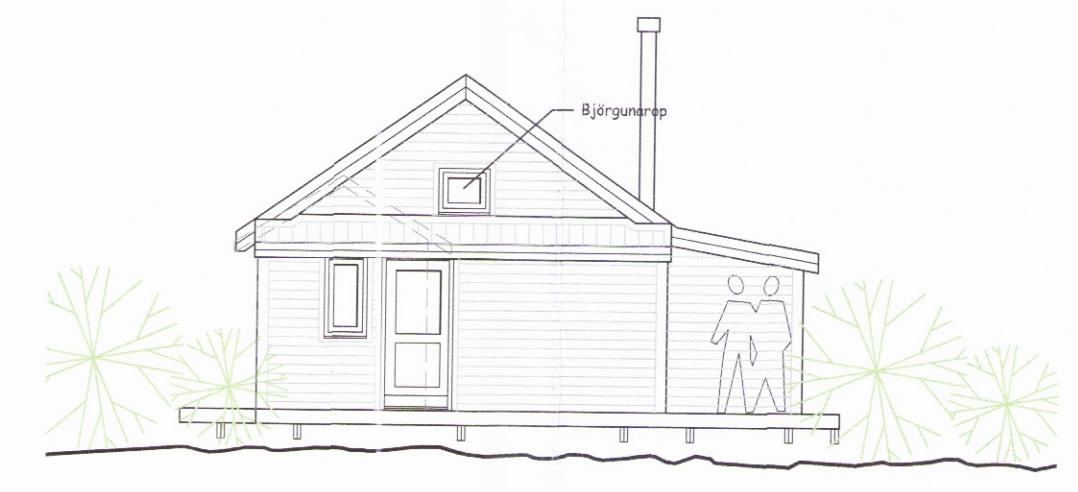

ÚTLIT NORÐUR mkv. 1:100

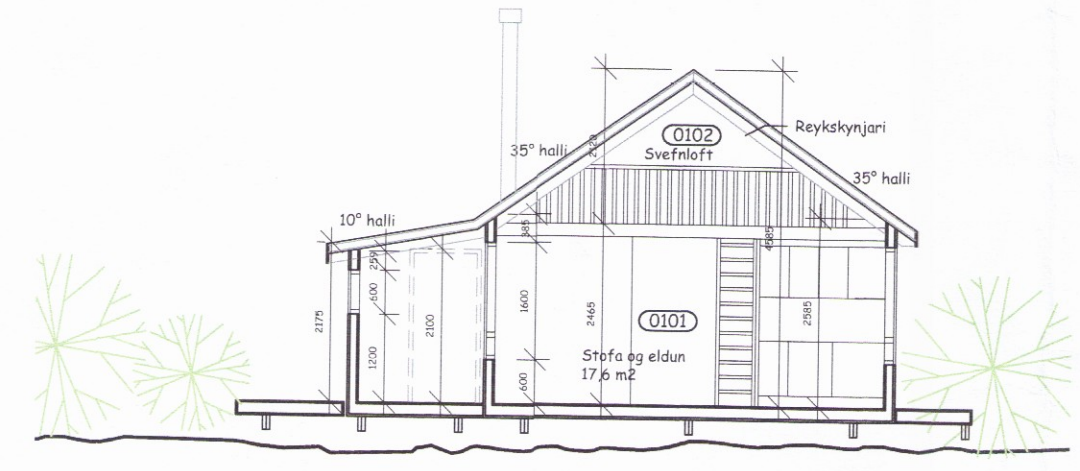


SNEIÐING mkv. 1:100

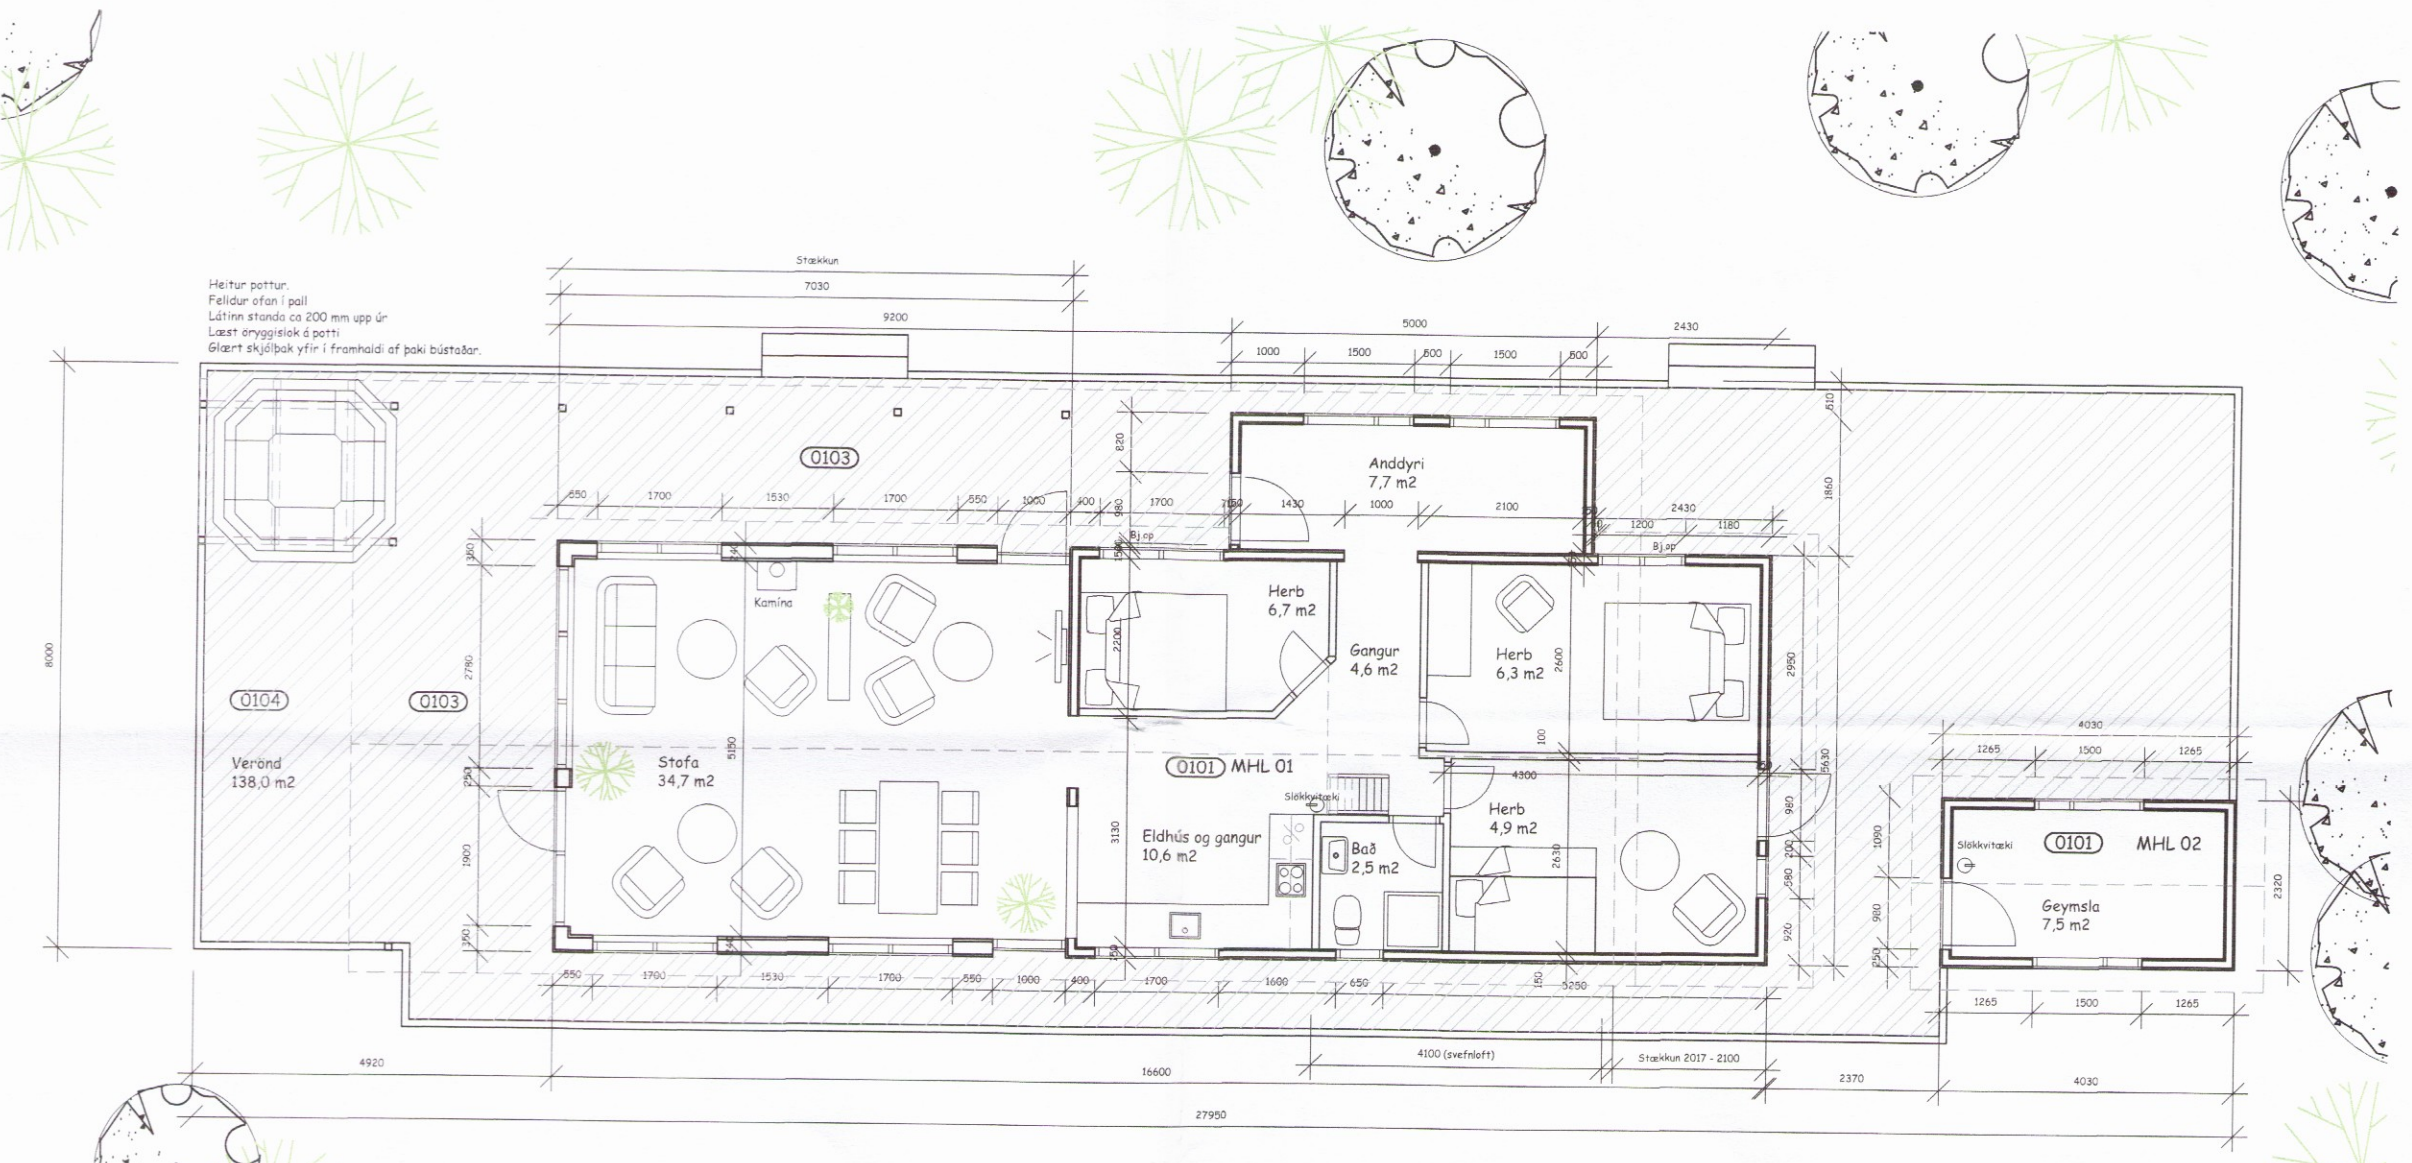


GRUNNMYND mkv. 1:100



AFSTÖÐUMYND mkv. 1:1000

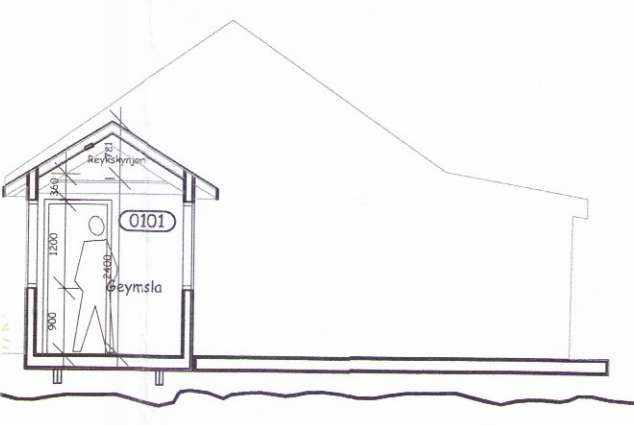

SNEIÐING Í GEYMSLU MHLO2 mkv. 1:100

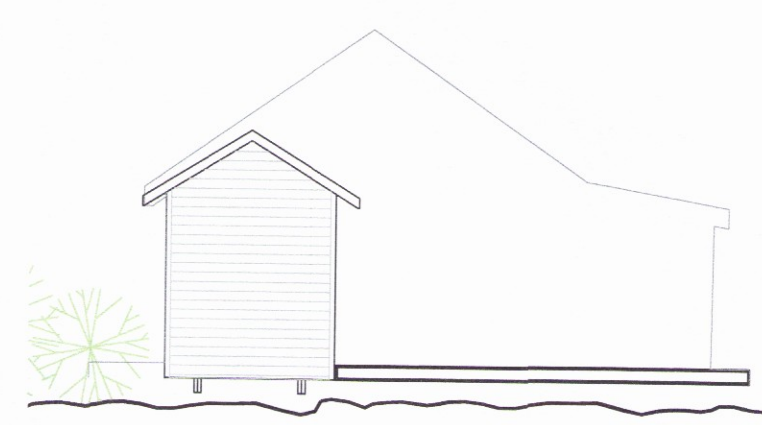

GEYMSLA MHLO2 - ÚTLIT NORÐUR mkv. 1:100



GEYMSLA MHLO2 - ÚTLIT SUÐUR mkv. 1:100

Sumarhús 5b Útey 1.
 Landnr: 191721
 Staðgr: 8721-03-51000052

Stutt lýsing:
 Breyting í júní 2004.

Húsið er timburhús, 50x125 mm grind klædd með krossvið og loftaðri kúptri vatnslæðingu. Einangrað með 125 mm steinull og klætt að innan með panil. Rakasperra a.m.k. 500 pam og þakpappi max. 20 pam.
 Gólfbitar eru 50x150 mm c/c 600 á 2x50x200 mm dregurum c/c 2.100 hvílandi á niðurgrofum staurum c/c 2.200 mm. Gler er tvöfalt einangrunargler og þak spennupak c/c 600 mm, einangrað ofan á spennum með 100 mm steinull og klætt með bástuðali.
 Litir eru "náttúrulegir"

Breyting í júlí 2013.

Stærðir hússins eru lagfærðar, þ.e. reyndarteikning af húsinu og það stækkað til suðurs um rúma 3 metra. Reiknað er með að viðbygging sé útlitstega eins og núverandi hús en burðargrind sé 125 mm og spennur a.m.k. 225 mm og einangrað milli sperra.

Helstu stærðir skv. skráningartöflu í júní 2017:

Matshl.01
 Heildarflatarmál : 124,8 m²
 Heildarrúmmál : 370,9 m³

Matshl.02
 Heildarflatarmál : 9,3 m²
 Heildarrúmmál : 28,0 m³

Breyting í maí 2017.

Breytingin felst í því að 1. hæð matshluta 01 er stækkuð um 2,1 m til norðurs. Allur frágangur er sambærilegur við núverandi bústað. Þá er sýndur heitur pottur á sunnanverðri veröndinni.

Breyting í júní 2017 - lagfæringar á skráningartöflu

Skráningartafla: Sumarhús, Útey 1 - 5b Bláskógabyggð		Skrásetjari: Ragnar Auðunn Birgisson														
Landnúmer: 191721		Kennitala: 230160-4499														
Matshlutanúmer: 01		Útgáfa: 4.01t Dags: 16.6.2017														
Uppskipting og lýsing																
D0 Lokun	D1 Rýms hæð-röð	D2 Notkun texti	D3 Höfuð-flokkun	D4 Eignar-hald	D5 Stærðir Botnflatur m ²	D6 DSM Milliflatur m ²	D7 Stigjar m ²	D8 Brúttóflatur m ²	D9 Brúttóflatur sh < 1.8	D10a Salarhæð min	D10b Salarhæð max	D11 Brúttó rúmmál m ³	D12 Nettóflatur m ²	D16 Brúttóflatur m ²	Rekjalísta skiptarúmmál m ³	D17 Skiptarúmmál m ³
Matshluti					102,8	22,0	0,0	0,0	124,8	18,5		370,9	107,2	106,3		438,762
Botn												20,6				
1. hæð					102,8	22,0	0,0	0,0	124,8	18,5		20,6	107,2	106,3		
A	0101	Sumarhús	N	0101	102,8	22,0	0,0	0,0	124,8	18,5	2,20	350,3	88,2	102,8	3,41	300,762
A	0102	Svefnloft	N	0101							0,15	2,10	19,0	3,5		
B	0103	Verönd	S	0101	34,0				34,0		2,20	4,68	34,0			
C	0104	Verönd	S	0101	104,0				104,0		0,00	0,00	104,0		1,00 34,000 1,00 104,000	
Athugasemdir																
Sameignir summa																
Eignarhald																
Eignar-hald	Notkun texti	Brúttóflatur m ²	Skiptarúmmál m ³	Sereign og sameign m ²												
0101	Sumarhús	106,3	438,762	438,762												
Alls					106,3	438,762	438,762									

Skráningartafla: Geymsla, Útey 1 - 5b Bláskógabyggð		Skrásetjari: Ragnar Auðunn Birgisson														
Landnúmer: 191721		Kennitala: 230160-4499														
Matshlutanúmer: 02		Útgáfa: 4.01t Dags: 19.7.2013														
Uppskipting og lýsing																
D0 Lokun	D1 Rýms hæð-röð	D2 Notkun texti	D3 Höfuð-flokkun	D4 Eignar-hald	D5 Stærðir Botnflatur m ²	D6 DSM Milliflatur m ²	D7 Stigjar m ²	D8 Brúttóflatur m ²	D9 Brúttóflatur sh < 1.8	D10a Salarhæð min	D10b Salarhæð max	D11 Brúttó rúmmál m ³	D12 Nettóflatur m ²	D16 Brúttóflatur m ²	Rekjalísta skiptarúmmál m ³	D17 Skiptarúmmál m ³
Matshluti					9,3	0,0	0,0	0,0	9,3	0,0		28,0	7,5	9,3		21,075
Botn												1,9				
1. hæð					9,3	0,0	0,0	0,0	9,3	0,0		28,0	7,5	9,3		
A	0101	Geymsla	N	0101	9,3	0,0	0,0	0,0	9,3	0,0	2,46	3,18	23,1	7,5	9,3	2,81 21,075
Athugasemdir																
Sameignir summa																
Eignarhald																
Eignar-hald	Notkun texti	Brúttóflatur m ²	Skiptarúmmál m ³	Sereign og sameign m ²												
0101	Geymsla	9,3	21,075	21,075												
Alls					9,3	21,075	21,075									

B1:16.6.2017 - Skráningartafla
 Útg. Dagn. Skýring Brat.

SUMARHÚS NR. 5B ÚTEY 1
STÆKKUN OG REYNDARTEIKNING

3800

Teiknað af: ragnar
 Yfirfarir af:
 Dagssetning: 16.5.2017
 Mælikvarði: 1:100 1:1000
 Hallgrímur Guðmundsson 140548-0439
 Frey Frostason 170470-4869
 Óðdur Kj. Friðbjörnsson 280259-3229
 Ragnar Auðunn Birgisson 230160-4499
 Samuel Guðmundsson 011063-4039