



Umhverfis- og teiknivæð Uppsveita  
**Samþykkt**  
 14. ágúst 2019  
*David Sigurðsson*  
 Byggingarástírn

**BK HÖNNUN**  
 MANNVIRKJAHÖNNUN - BYGGINGAVORUR

HÖNNUNARSTJÓRI - Birgir Káld byggingafræðingur MSc BFI - 01018843499 -

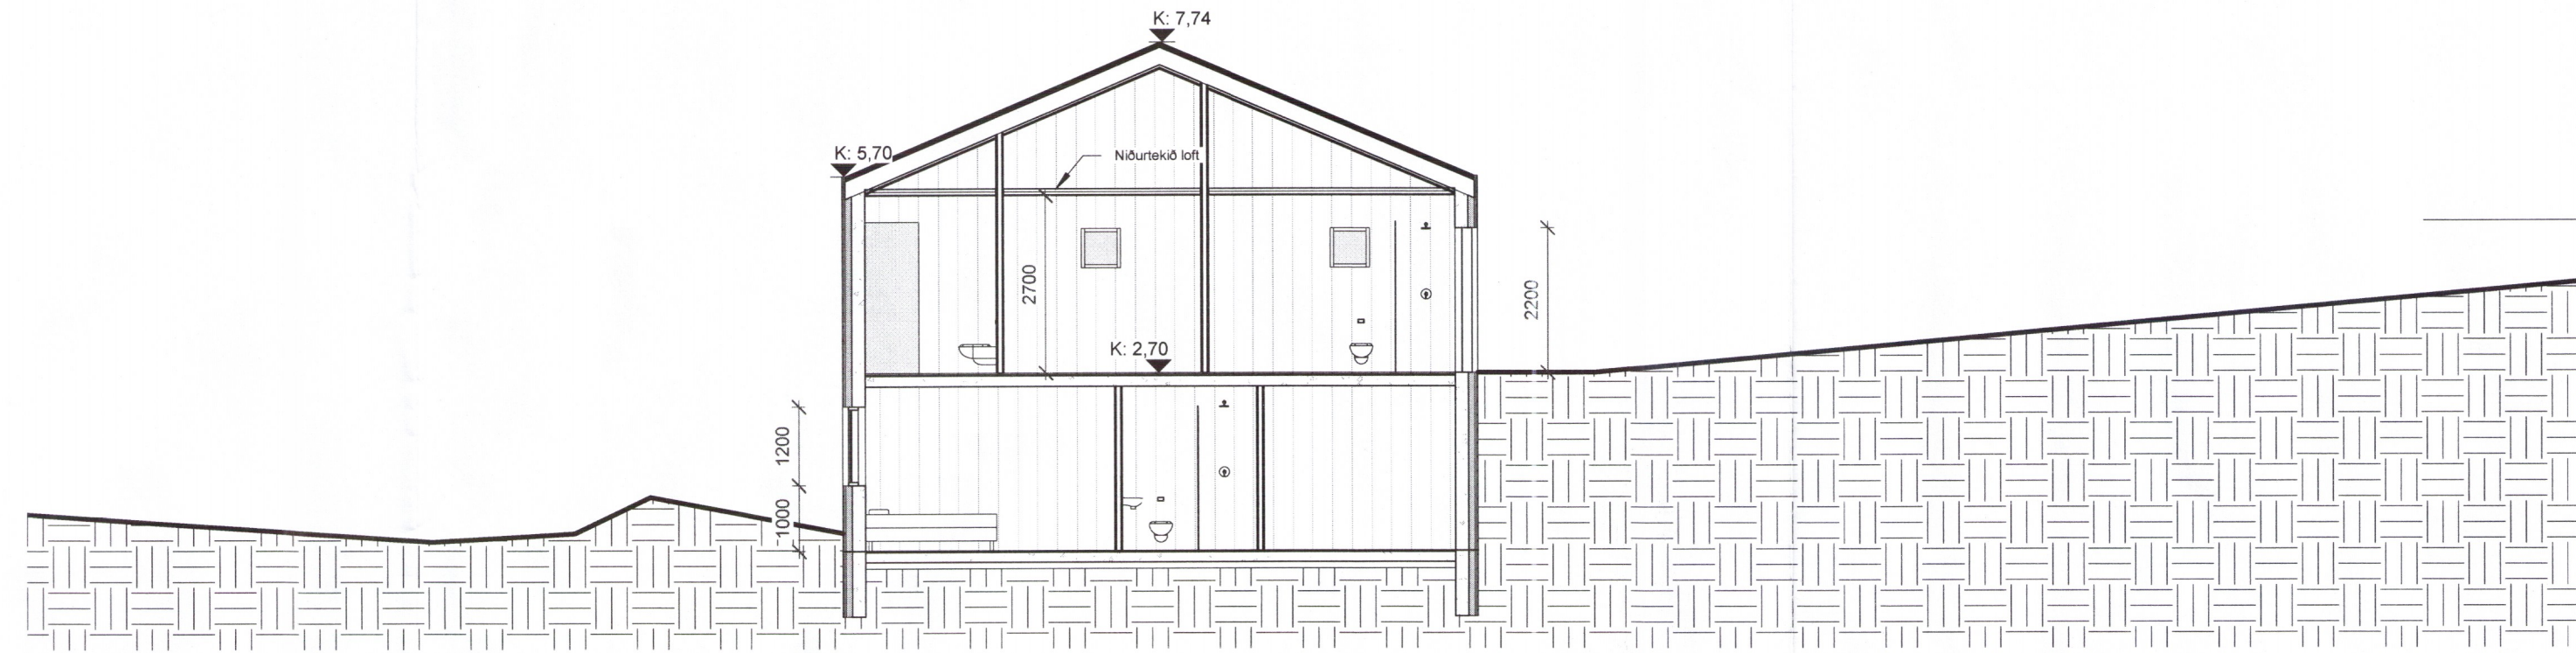

**1 Snið 2**  
 1 : 100

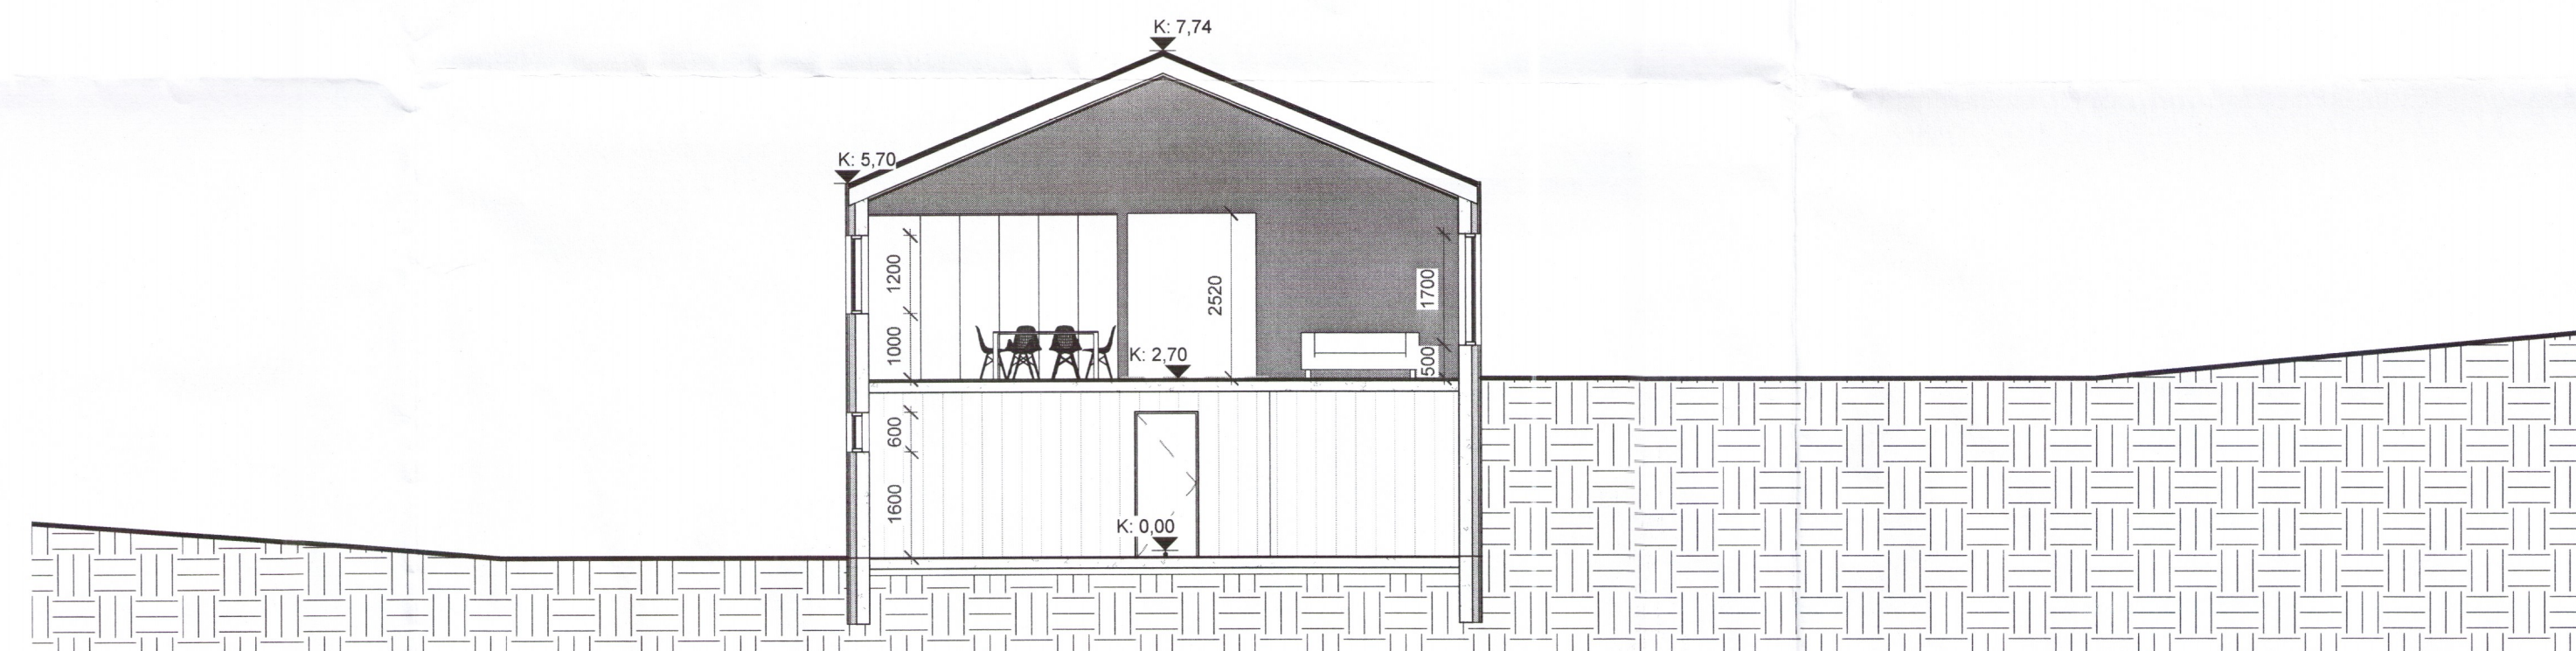

**2 Snið 3**  
 1 : 100

- ↑
- ÚT
  - Flóttaleið
  - Reyðskynjari
  - Göfnióurfall
  - Neyðarlýsing
  - Slökkvitæki
  - Eldvarnarteppi
  - Björgunarop
  - Brunamótstaða
  - Loftræst rými
  - Þaknióurfall
  - Hleðslustöð rafbíla

Berghylur 1

3802-19

Landnúmer: L228593 Staðgreinir: 8710-1-14000010

Aðaluppdráttur

Kvarði	1:100	Dagsetning:	31.10.2019
Hannað	BK	Yfirarið	Checker
Teiknað	Author		
Verknúmer	19-12	Teikning númer	104

**BK Hönnun ehf**  
 Fréðslu- og teikningu- og byggingu- og verkunum  
 101 Reykjavík  
 5 865 9277  
 60176 0350  
 info@bkhonnun.is  
 www.bkhonnun.is

1:100 0 1 2 3 4 5 m

Samþykkt: *BK*