



Umhverfis- og tæknivísitíðisráðgjafi
Samþykkt
 14. ágú. 2019
Deiðfríðursson
 Byggingarkennitali


BK HÖNNUN
 MANNVIRKJAHÖNNUN - BYGGINGAVÖRUR
 Hönnunarstjóri - Birna Kild byggingafræðingur MSc BFI - 010/8843499 -

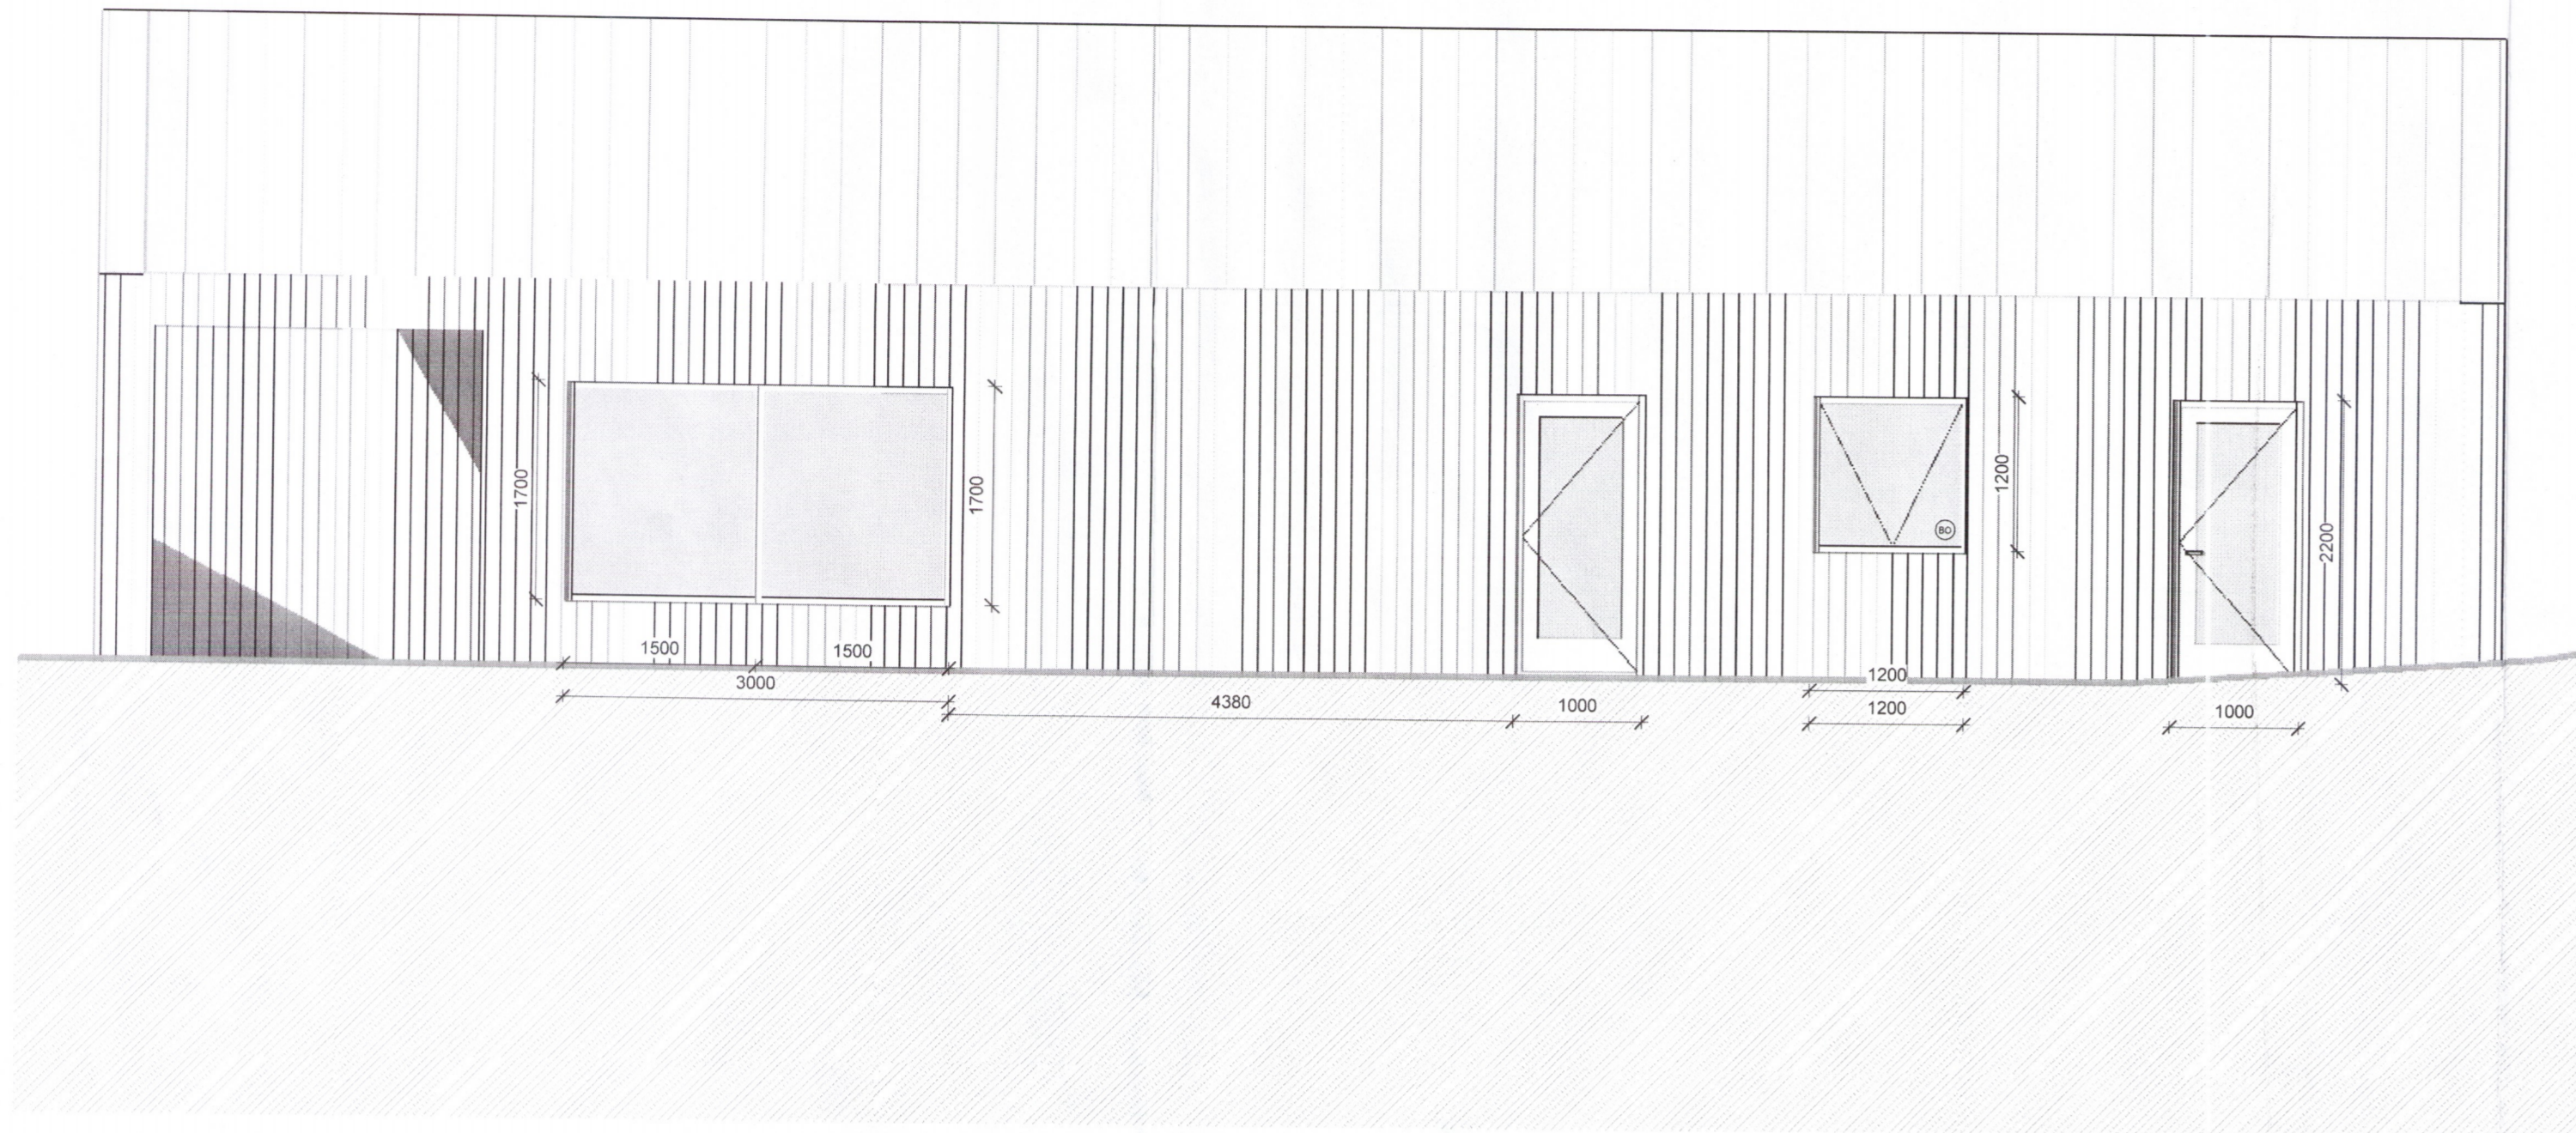


1 Austur VT
 1 : 50

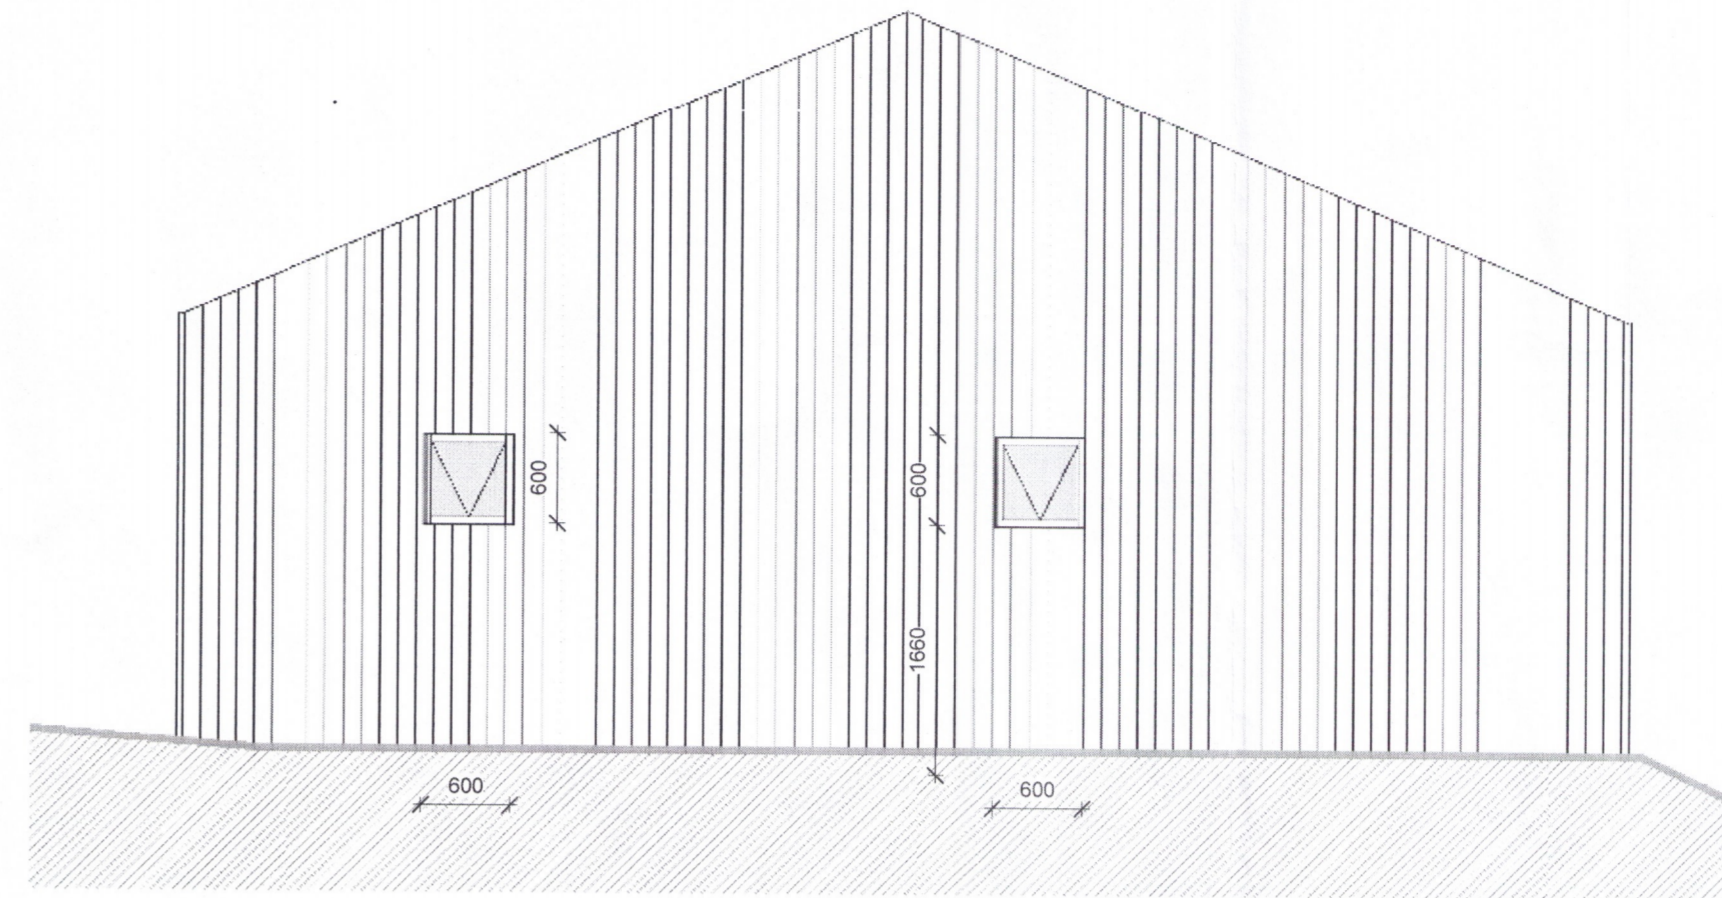

2 Norður VT
 1 : 50

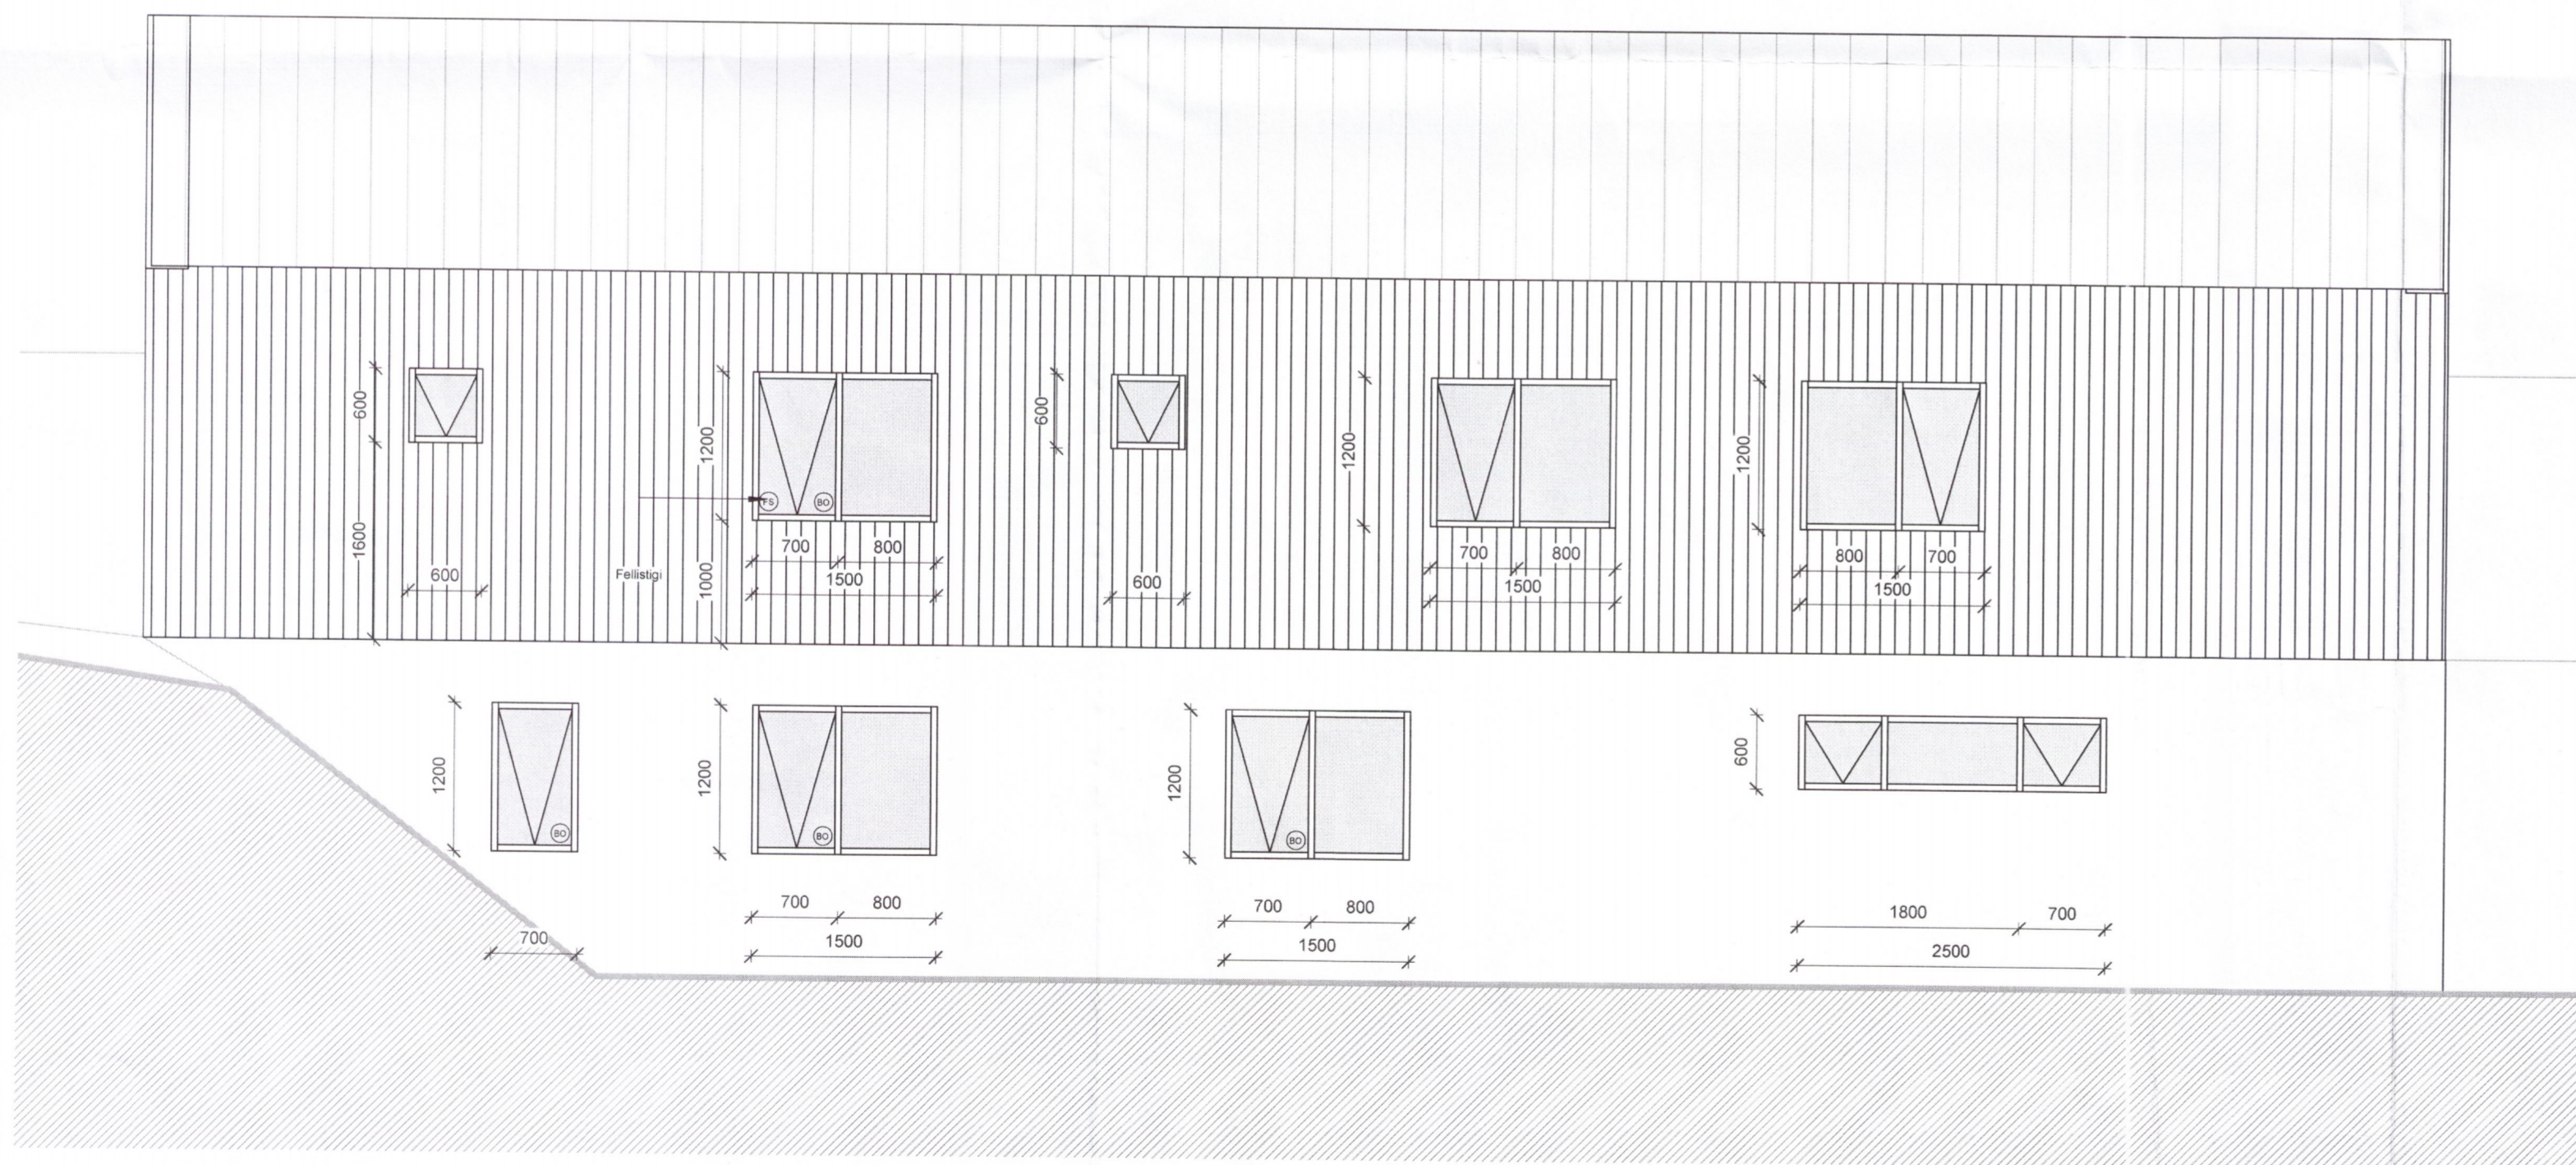

4 Vestur VT
 1 : 50

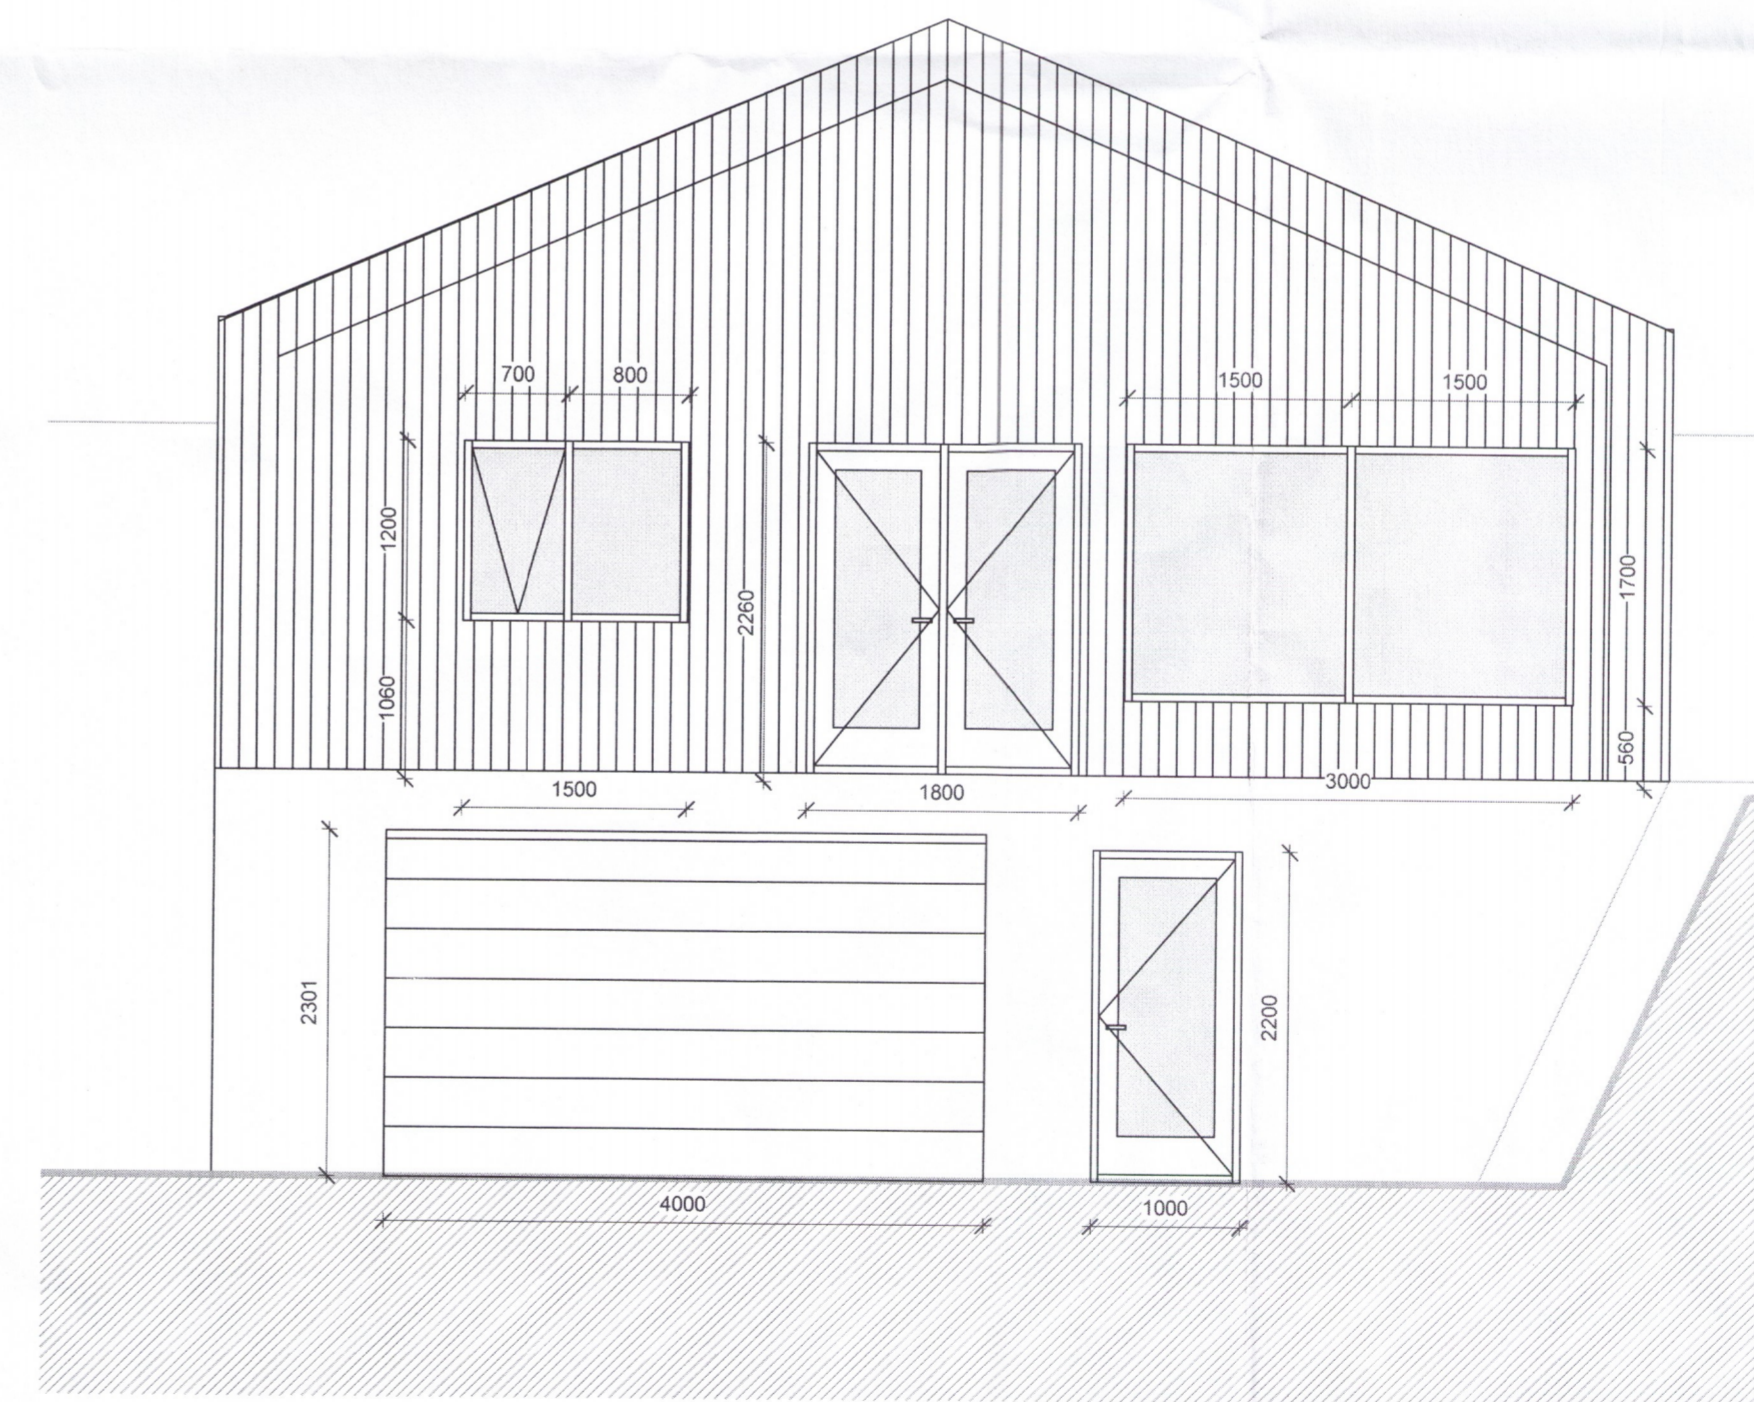

3 Suður VT
 1 : 50

- ↑
ÚT
- Fióttaleið
 - Reykskynjari
 - Gólfniðurfall
 - Neyðariðsing
 - Slökkvitæki
 - Eldvarnarteppi
 - Björgunarpokki
 - Brunamótaða
 - Loftræst rými
 - Pakniðurfall
 - Hleðslustöð rafbíl

Berghylur 1

3804-19


Landnúmer: L228593 Staðgreinir: 8710-1-14000010

Ásýndir

Kvarði: 1:50 Dagsetning: 31.10.2019
 Hannað: BK Yfirarið: BK
 Teiknað: BK

19-12 Verknúmer: 202
 Teikning númer

BK Hönnun ehf
 Kaubættak 2, 105 Reykjavík
 Sími: 585-9277
 Sími: 6076-0350
 Sími: 6076-0350
 www.bkhonnun.is

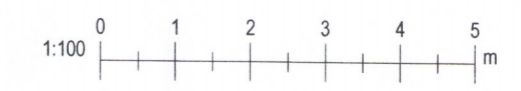

Bláustærð: AT