




SNID 2 - 2
MKV. 1:100

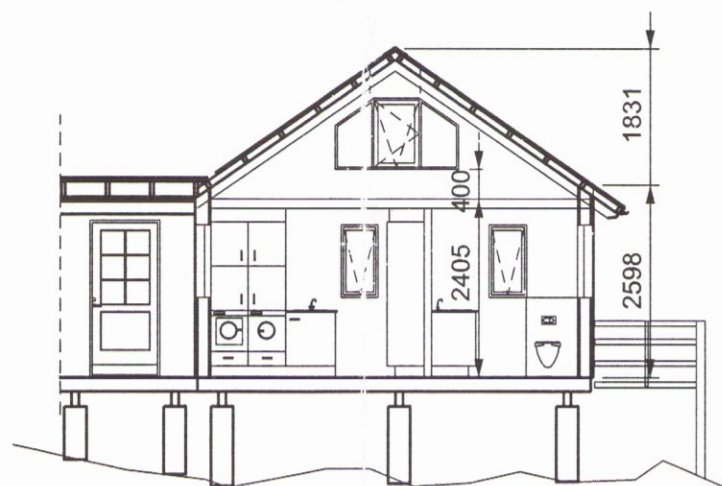

SNID 1 - 1
MKV. 1:100

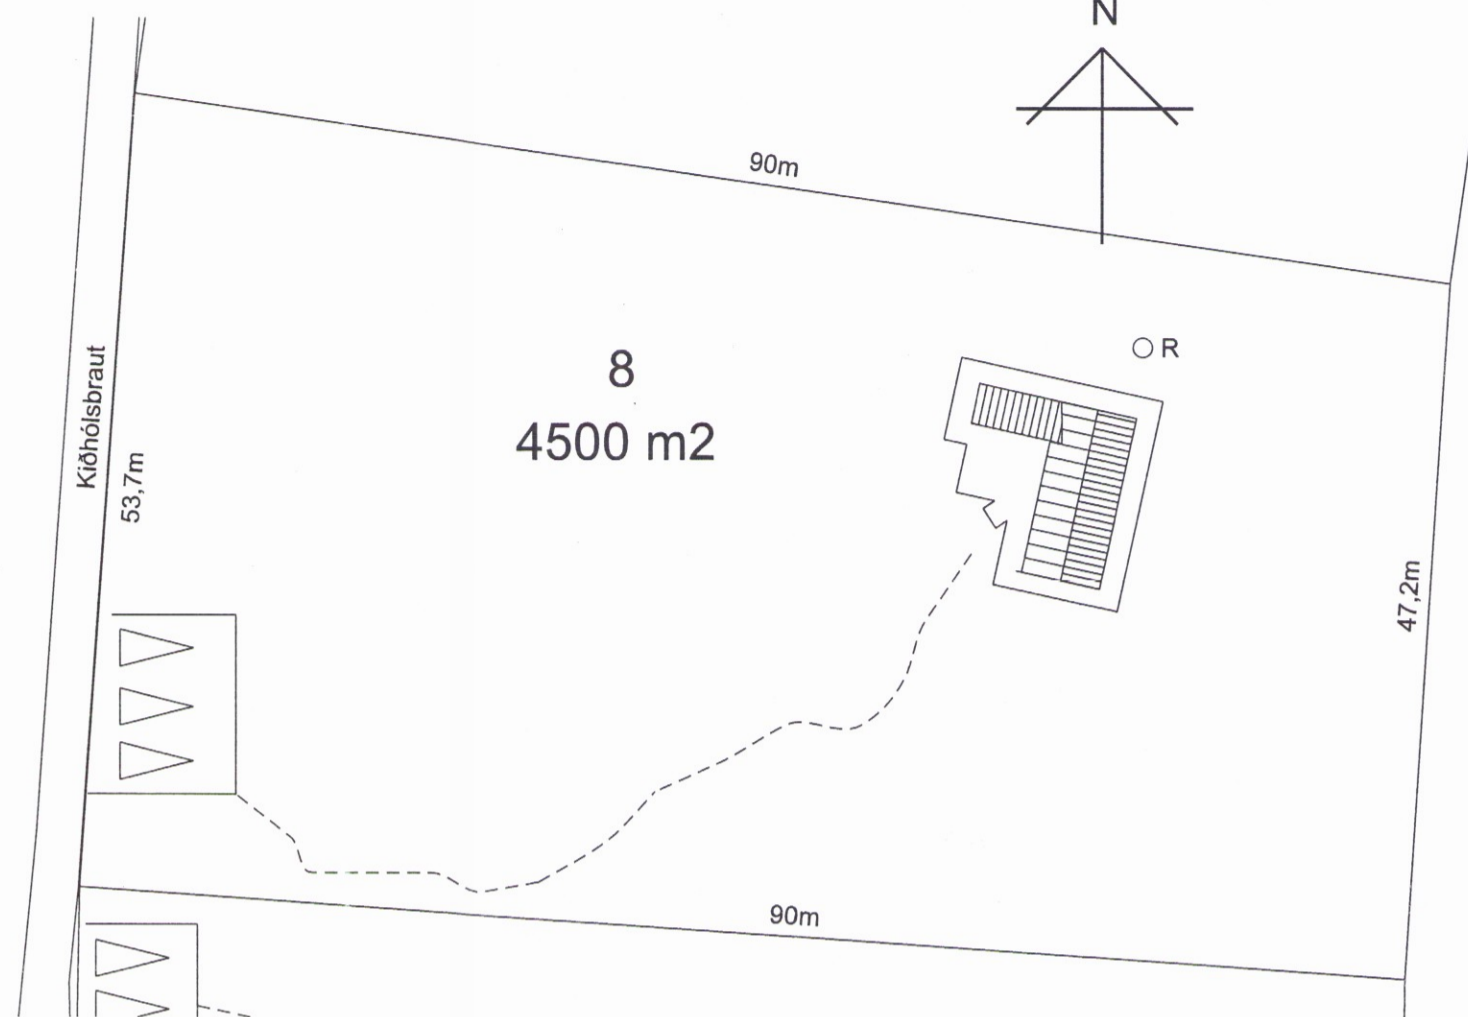

AFSTÖÐUMYND
MKV. 1:500

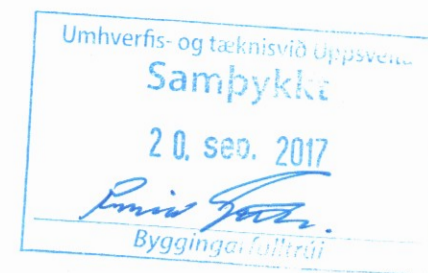

| Skráningartafla: Kiðhólsbraut 8 sumarhús Öndverðanesi | | | | | Skrásetjari: Vigfús Sigurðsson byggingatæknifr. 310357-7669 | | | | | | | | | | |
|--|-----------------|------------------|-------------------|-----------------|--|-------------------|--------------|----------|--------------------|--------------------------|-----------------|-----------------|---------------------|-------------------|---------------------|
| Landnúmer: 220-8636 | | | | | Kennitala: 310357-7669 | | | | | | | | | | |
| Matshlutanúmer: 01 | | | | | Útgáfa: 4.01b Dags.: 8.11.2017 | | | | | | | | | | |
| Uppskipting og lýsing | | | | | Stærðir | | | | | | | | | | |
| D0 | D1 | D2 | D3 | D4 | D5 | D5M | D6 | D7 | D8 | D9 | D10a | D10b | D11 | D12 | D16 |
| Lokun | Rými hæð-röð | Notkun texti | Höfuð- flokkun | Eignar- hald | Botnflötur m² | Milliflötur m² | Stigar m² | Op m² | Brúttóflötur m² | Brúttóflötur sh < 1,8 | Salarhæð min | Salarhæð max | Brúttó rúmmál m³ | Nettóflötur m² | Birt fláarmál m² |
| Matshluti | | | | | 69,0 | 0,0 | 0,0 | 0,0 | 69,0 | 0,0 | | | 243,6 | 31,3 | 69,0 |
| Botn | | | | | | | | | | | | | 13,8 | | |
| | 01 | 1. hæð | | | 69,0 | 0,0 | 0,0 | 0,0 | 69,0 | 0,0 | | | 229,8 | 31,3 | 69,0 |
| A | 0101 | Sumarhús | | N 0101 | 69,0 | | | | 69,0 | | 2,60 | 4,40 | 229,8 | 31,3 | 69,0 |
| C | 0102 | Sólpallur | | U 0101 | 90,0 | | | | 90,0 | | | | | | |

Athugasemdir
Við útreikning nettóflatar er miðað við veggjabykkt 210 mm og 135 mm.
Mhl. 02 geymsla en verður nú sameinuð mhl. 01

| ÚTGÁFUFERILL | | | | | |
|--------------|----------|--|--------|--------|-------|
| ÚTG. | DAGS. | SKÝRINGAR | HANNAÐ | YFIRF. | SAMP. |
| 01 | 10.07.17 | BYGGINGARNEFNDARTEIKNING | VIS | LDB | LDB |
| 02 | 08.11.17 | Leiðrétt skráningartafla og merking rýma | VIS | LDB | LDB |

DAGS. UNDIRSKRIFTAR: 4.12.2017
F.H. MANNVITS (NAFN OG KT.): 141054-3259
Lidmika D. Björnsson

HÖNNUÐUR

MANNVIT
Urðarhvarfi 6 203 Kópavogi Sími: 422 3000 Fax: 422 3001
www.mannvit.is mannvit@mannvit.is Kt: 430572-0169

© ÖLL AFRNOT OG AFRITUN TEIKNINGAR, AD HLUTA EDA HEILD, ER HÁÐ SKRIFLEGU LEYFI HÖFUNDA.

HEITI VERKS

Sumarhús -viðbygging

Kiðhólsbraut 8 Öndverðanesi

HEITI TEIKNINGAR

ADALTEIKNING SKRÁNINGARTAFLA **3804**

| | | | | | |
|----------------|-----------|------|--------------|--------|----|
| VERKNÚMÉR | 3.881.268 | MKV. | 1:100, 1:500 | STÆRD | A2 |
| TEIKNINGANÚMÉR | A102 | | | ÚTGÁFA | 02 |