


Umhverfis- og tæknisvið Uppsveita  
**Yfirfarið**  
 09 JAN 2018  
*Deið Sís*  
 d. h. Byggingarfulltrúi


UNDIRRITUN HÖNNUNARSTJÓRA

Dæmigerður frágangur við sökkulskaut

Samtenging steyputeina. Setja skal tvo viralása á hvert samskeyti eða teinar soðnir saman



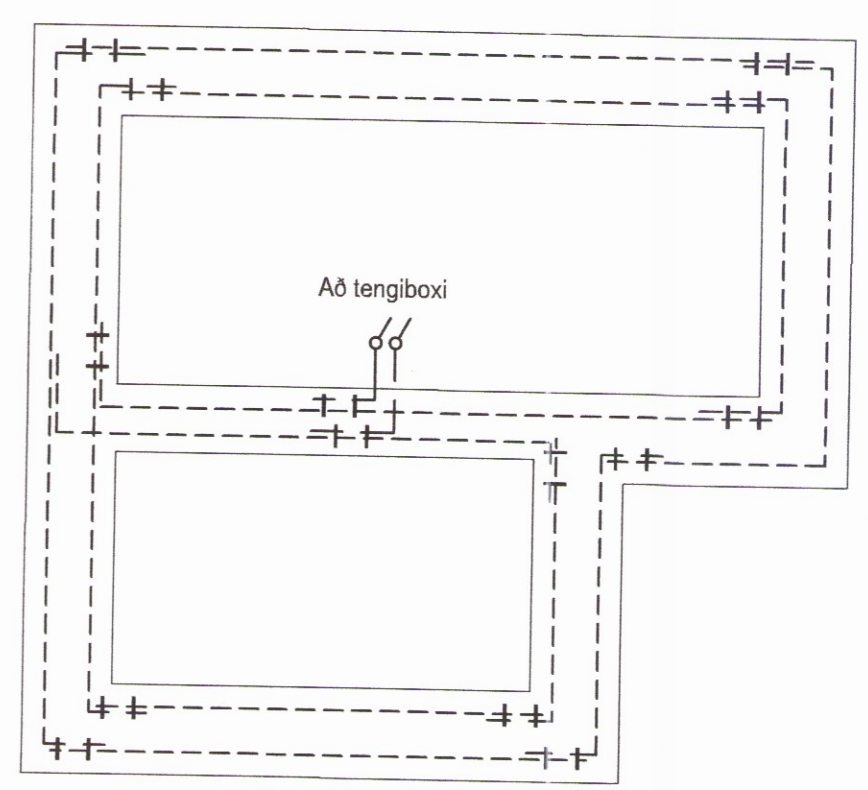


SNID Í STEYPUMÓT

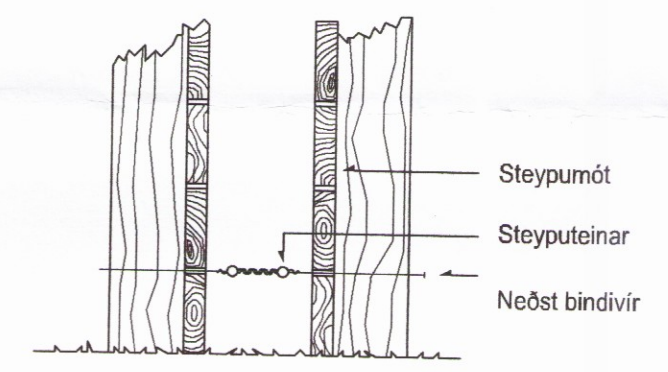

FRÁGANGUR Á SAMTENGINGUM

STEYPUTEINA FYRIR SÖKKULJARÐSKAUT

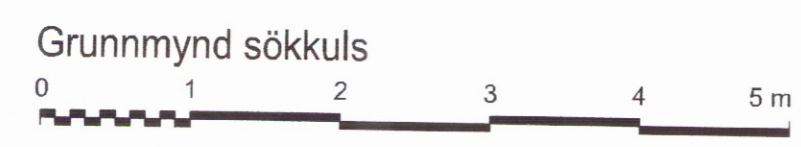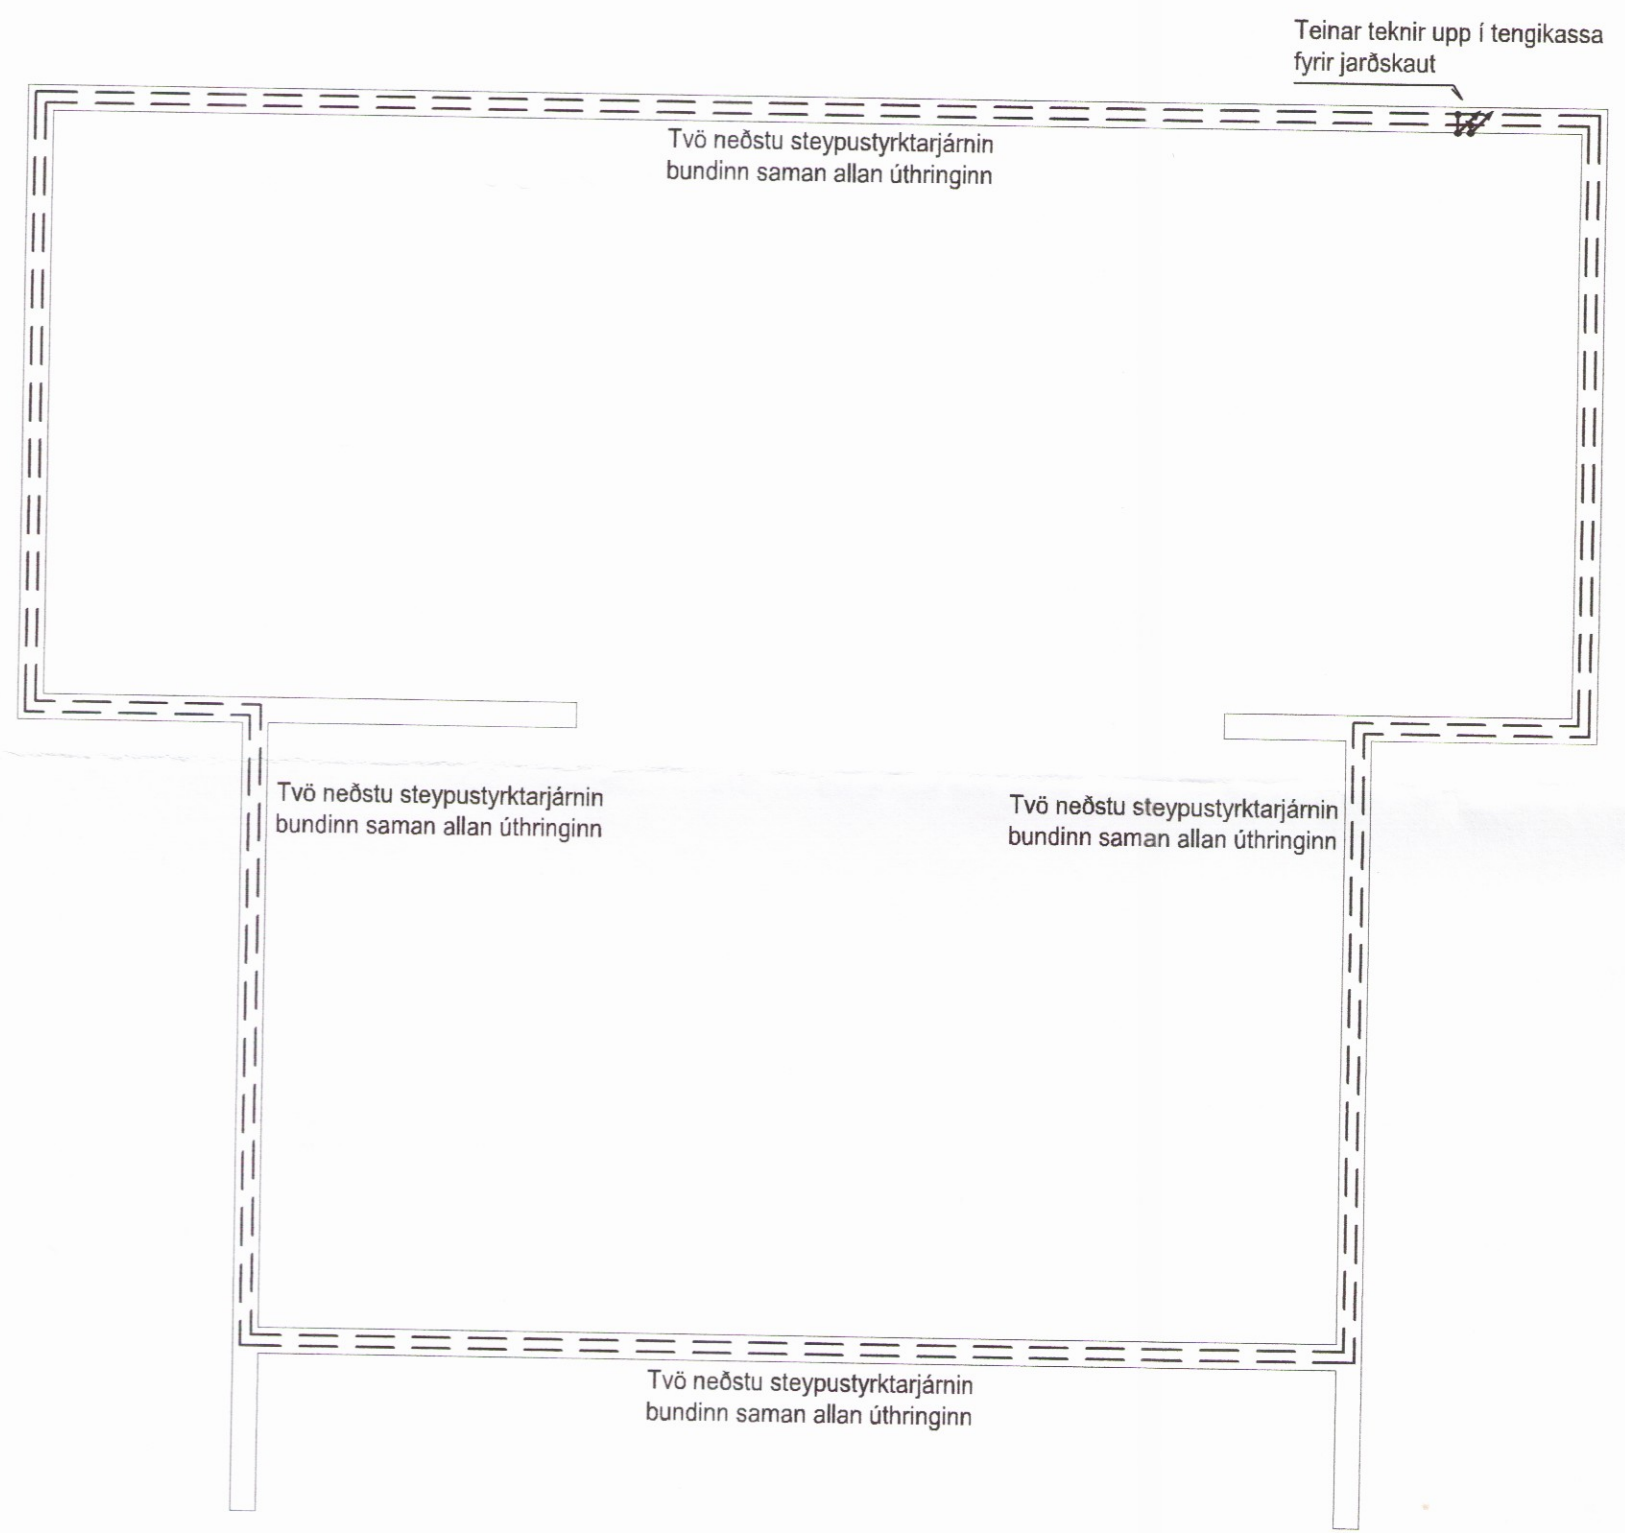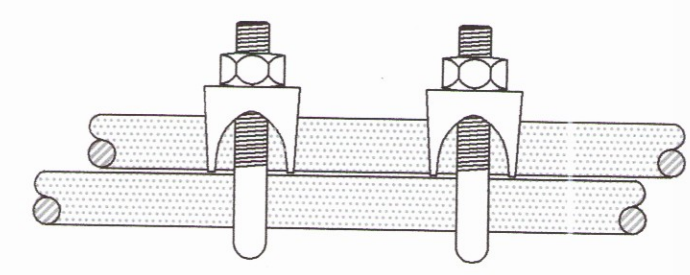

Frumstærð blaðs A2

	SAMÞYKKT: Bragi Þór Sigurdórsson 3009492829	DALABYGGÐ 22 Í LANDI REYKJADALS
	<i>Þregi Þór</i>	845, FLÚÐIR
A 2017-09-19 VERKTEIKNING BÞS BÞS EME BÞS	ÚTG DAGS SKÝRINGAR TEIK HANN RÝNT SAMÞ	Sökkulskautskerfi
www.verkis.is - sími: +354 422 8000	VERKFANG 17258 TEIKNING	Grunnmynd sökkuls <i>3806</i>
		E05.5.101 A