



SÖKKLAR GRUNNMYND
Mkv.: 1:50

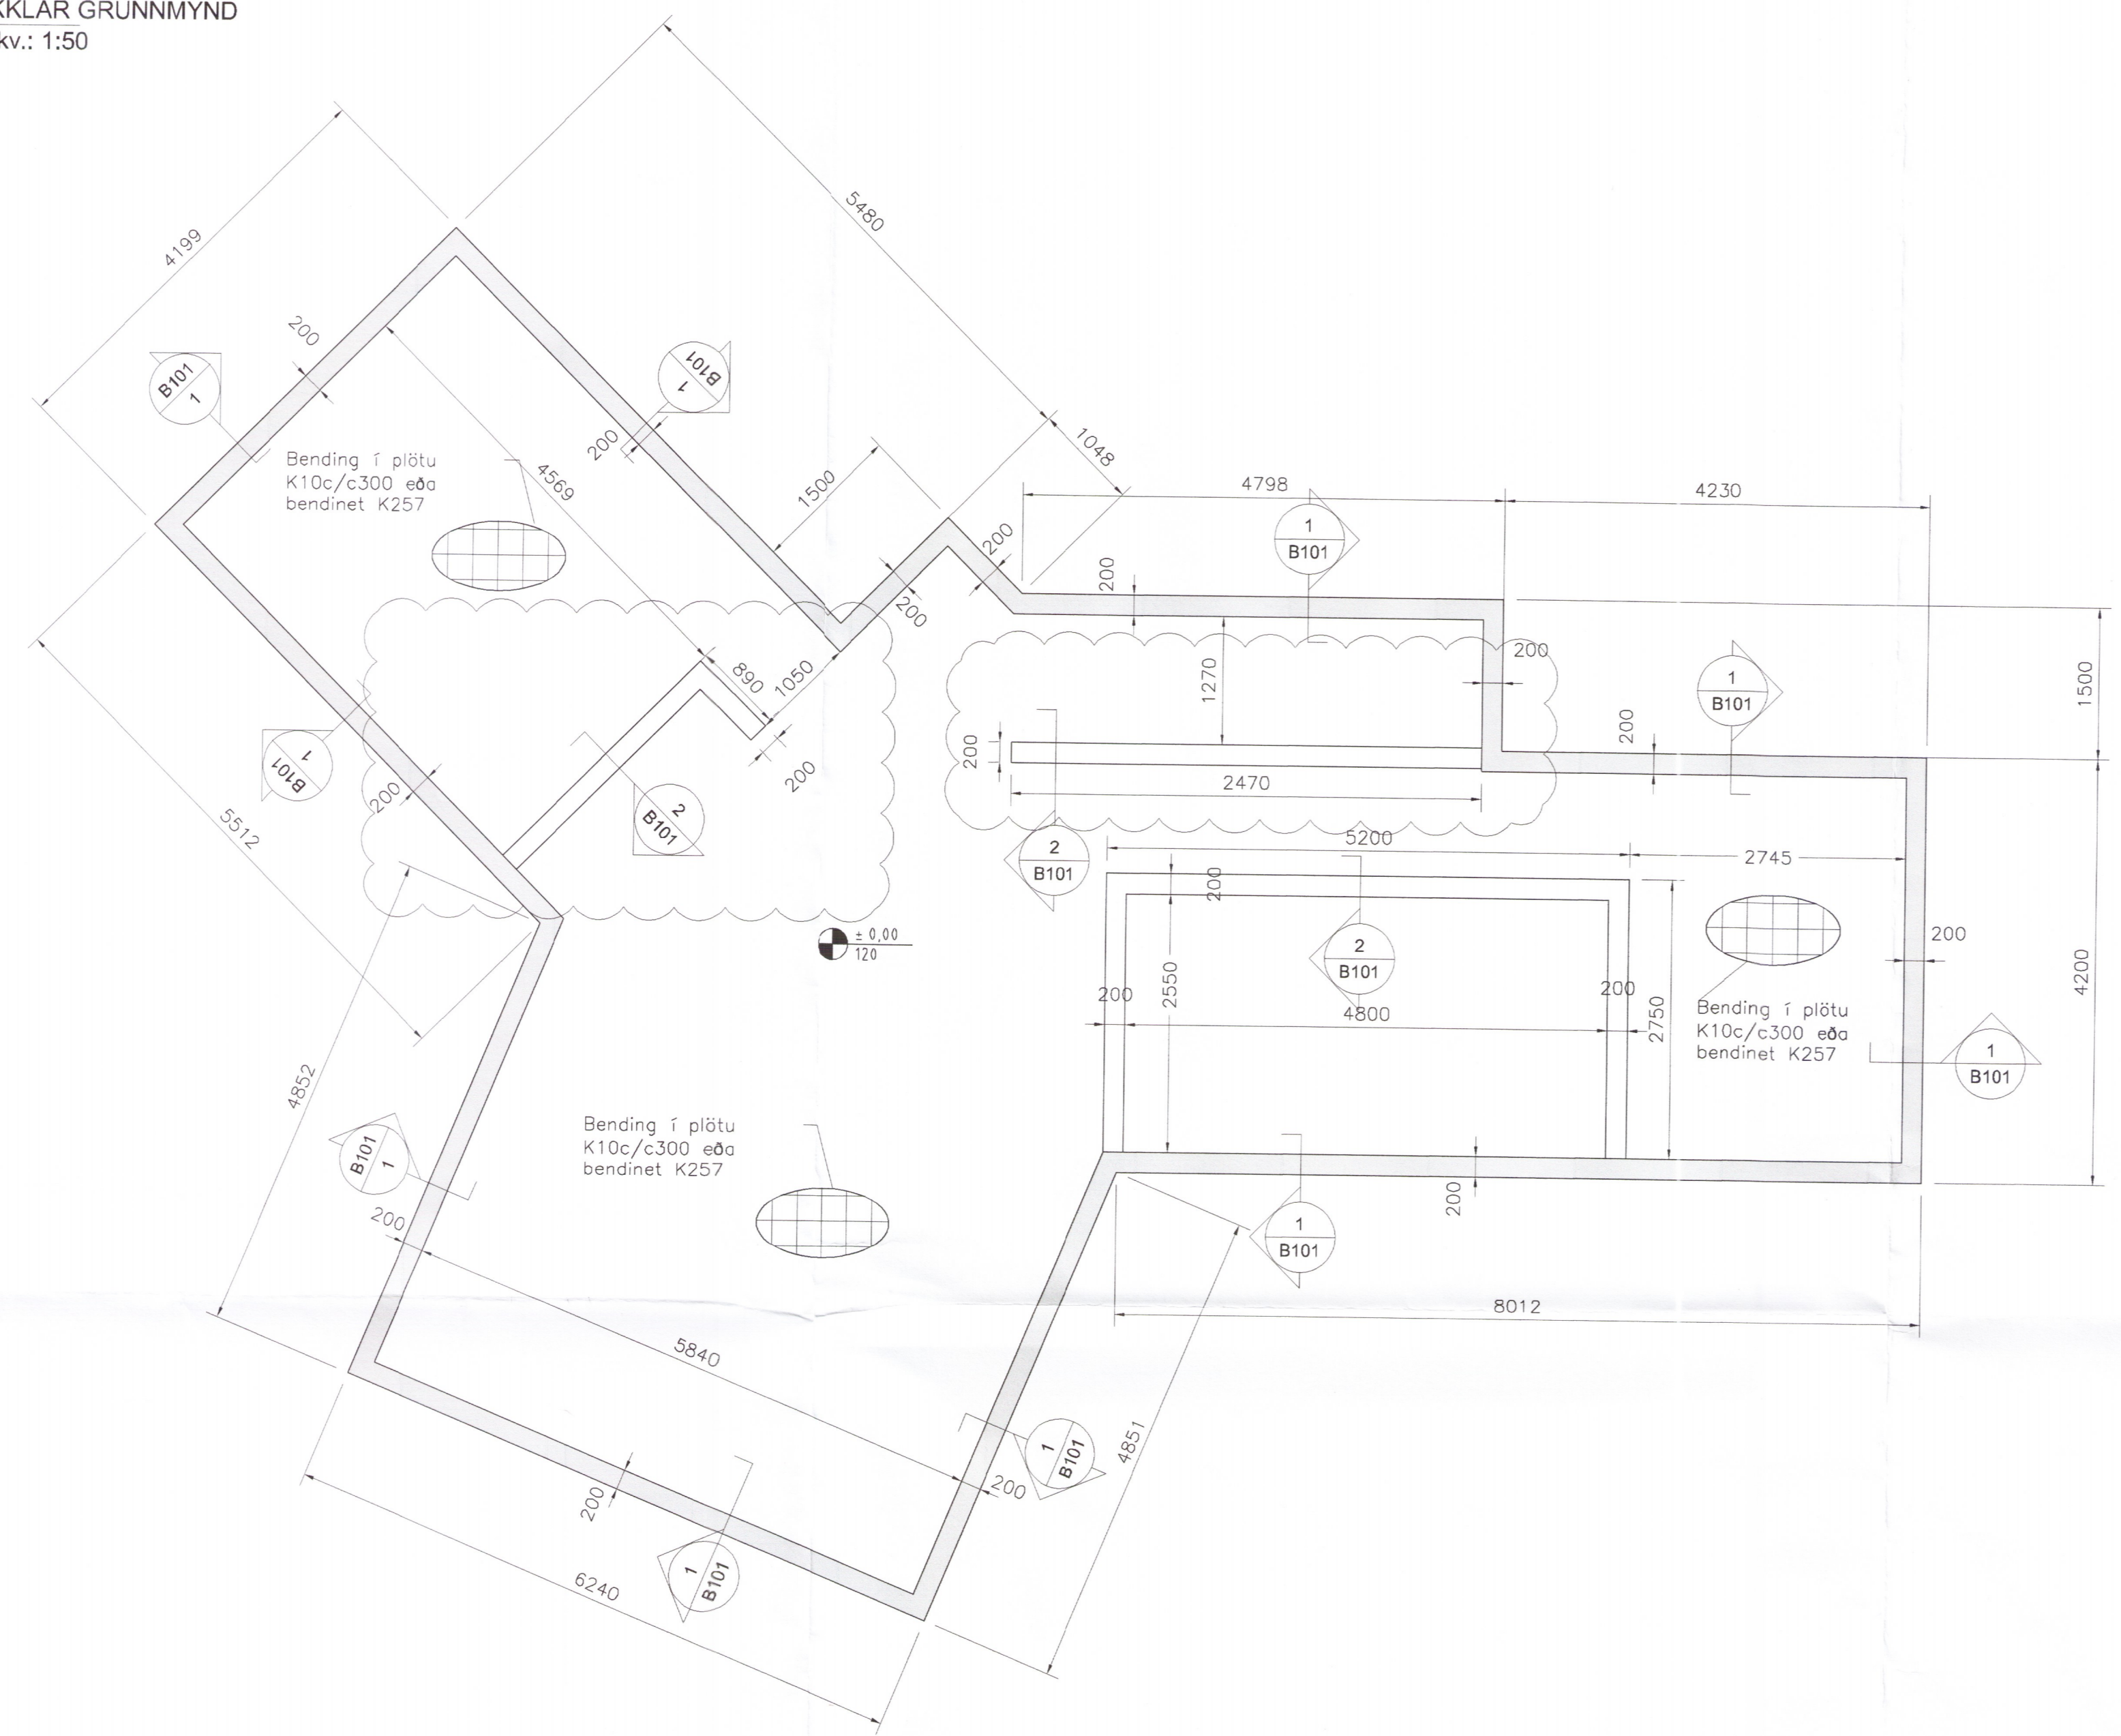

Umhverfis- og tæknisvið Uppsveita
Yfirfarið
26 NOV 2019
S. H. Jónsson
F.H. Byggingarfulltrúi

- SKÝRINGAR:
- ALMENNAR SKÝRINGAR SJÁ TEIKNINGU B001
 - ALLT EFNI OG ÖLL VINNA SKAL VERA Í SAMRÆMI VIÐ GILDANDI STAÐLA OG REGLUGERÐIR
 - ÖLL MÁL ERU Í MILLIMETRUM
 - ÞAR SEM EKKI ER MÉRKT DEILI SKAL NOTA SAMBÆRILEGT
 - STEYPA Í SÖKKLA OG BOTNPLÖTU SKAL VERA: C25/30-XC2-XF1

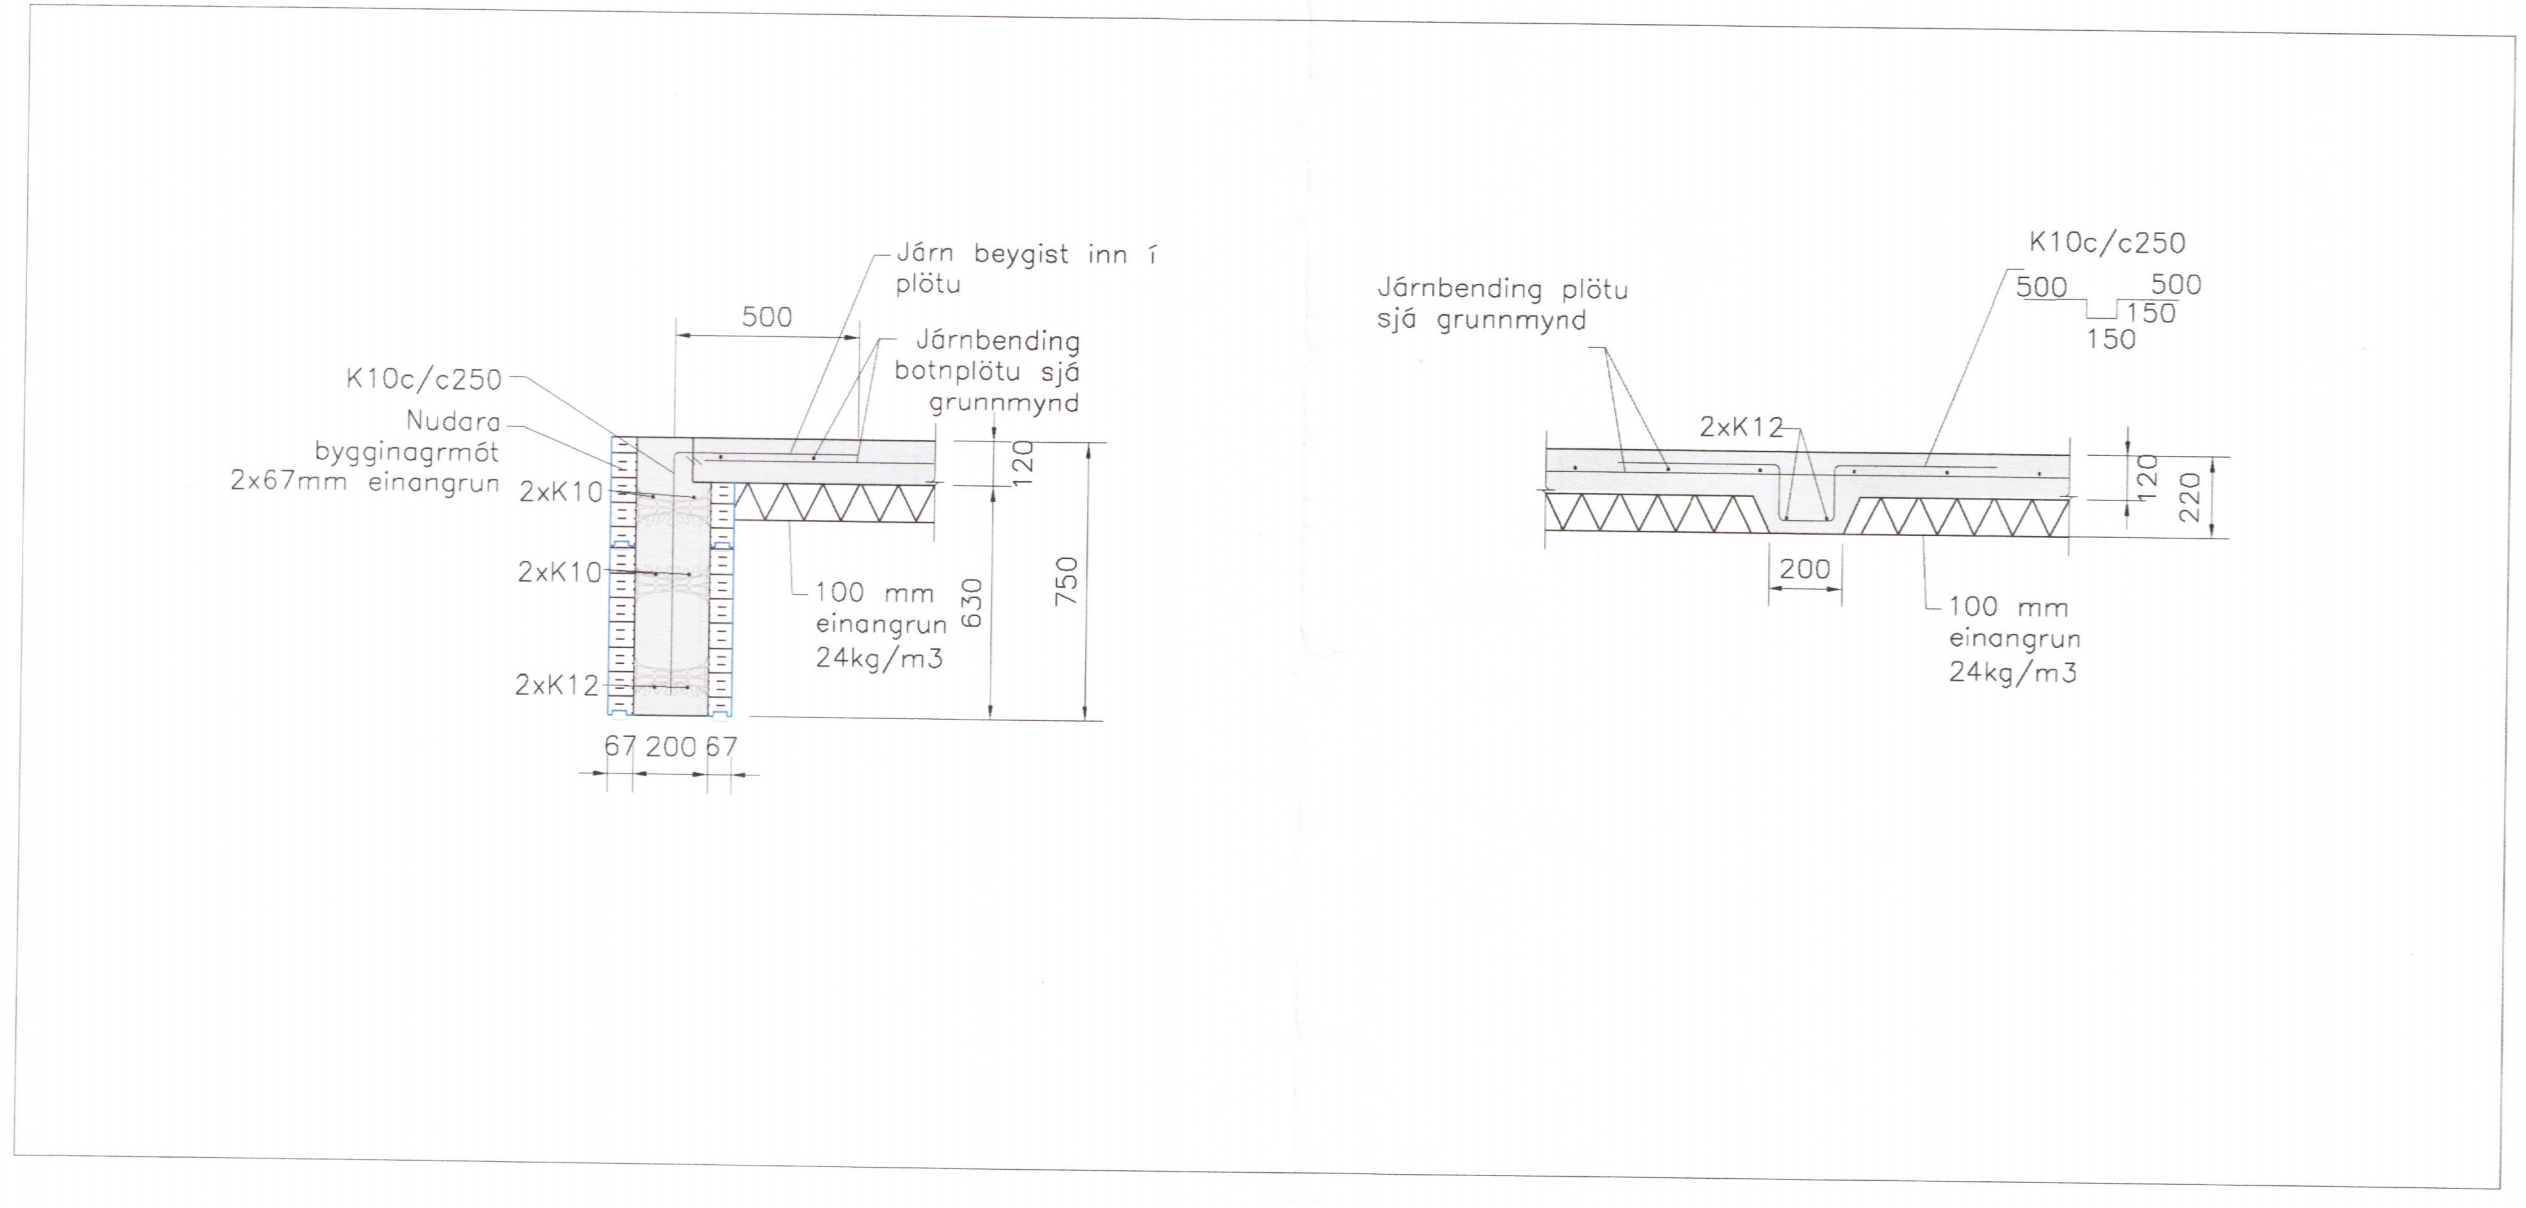

3807-19

F.H. VERKFRÆÐISTOFU REYKJAVÍKUR
JÓN ÞÓR FINNBOGASON - KT: 2008
HÖNNUNARSTJÓRI: *Jón Þór Finnbogason*

Verkfræðistofa REYKJAVÍKUR
FISKISLÓÐ 75, 101, REYKJAVÍK KT: 560415-0600

VERK:
Kjarbraut 9
Grimsnes og Grafingshreppur

TEIKNING:
BURÐARVIRKI
SÖKKLAR GRUNNMYND
SNÍÐ 01-02

VERKNR.: 1935 MKV.: 150, 1:20

TEIKNAD: JbF HANNAD: JbF YFIRFARID: MM

DAGS: 2019.09.14 TEIKNING NR: B101 ÚTGÁFA NR.: B

NR.	BREYTING	DAGS	TEIKN	HANN	RÝNT	SAMP
A	VERKTEIKNING	2019.09.14	JbF	JbF	MM	JbF
B	Breytingar á sökklum	01.11.2019	JbF	JbF	MM	JbF