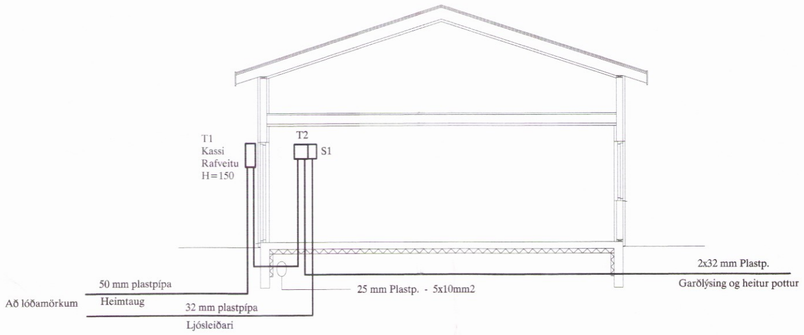

SNIÐ Í INNTAK M. 1:100

AFSTÖÐUMYND M. 1:500

Umhverfis- og tæknisvið Uppsveita
Yfirfarið
09 JAN 2018
Byggingarfulltrúi

TAFLA T.1
Kassi frá Rafveitu

TAFLA T2
M/Smáspennuhólfi

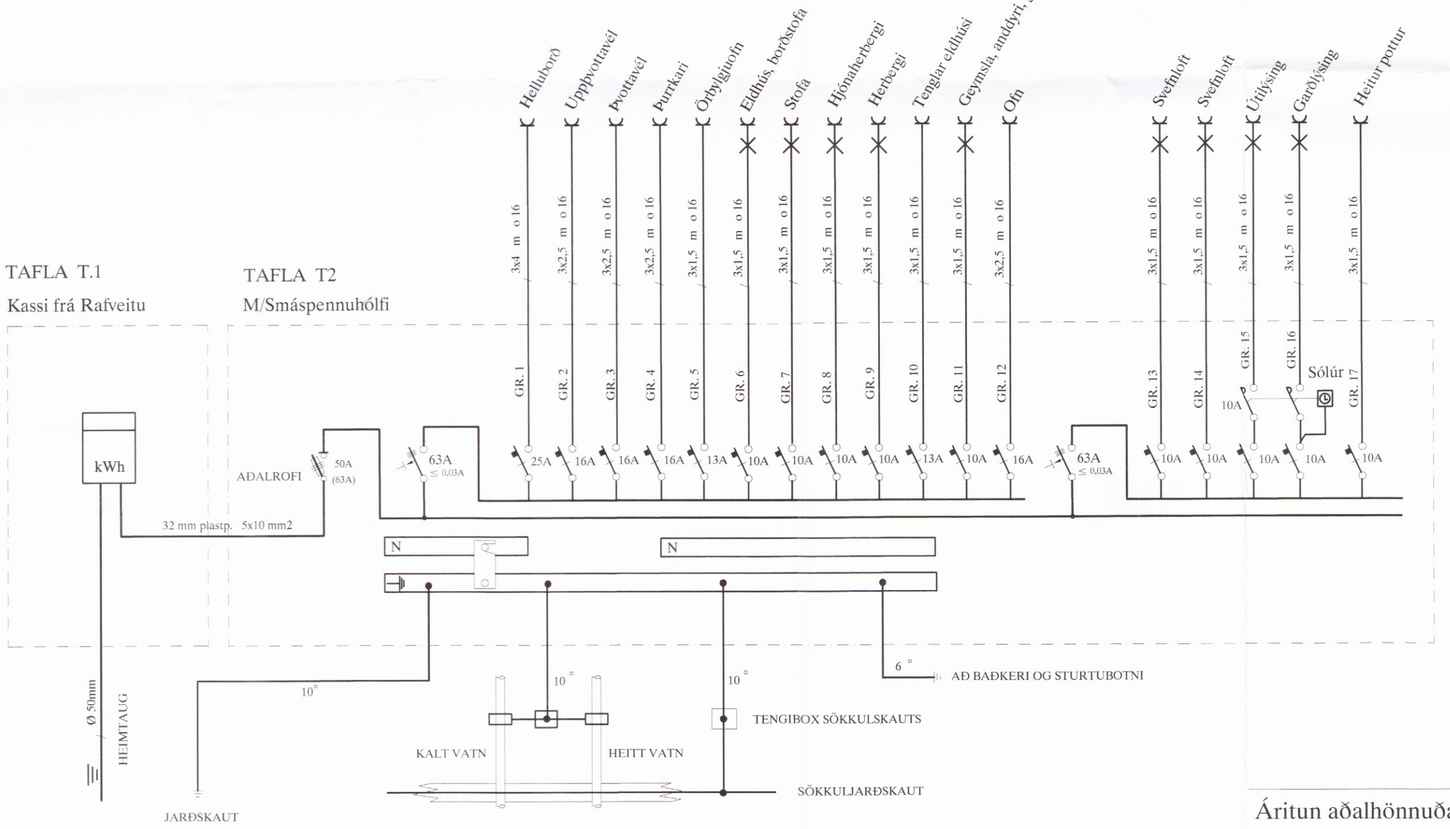

Áritun aðalhönnuðar

SKÝRINGAR

LAGNIR ERU HULDAR 16mm PLASTPÍPUR OG TAUGAR 3x1,5 °.
HÆÐ Á ROFUM SÉ 105 sm.
TENGLAR VIÐ ROFA SÉU Í SÖMU HÆÐ OG ROFAR.
HÆÐ Á TENGLUM SÉ 20sm.
HÆÐ Á VEGGLJÓSUM YFIR VÖSKUM SÉ 210sm.
MÁLSTRAUMUR ROFA SÉ 10A, EN TENGLA 16A.

NEMA ANNARS SÉ GETIÐ

F = BÆJARSÍMI, T+F = TÖLVA OG SÍMI, L = LOFTNET

t° = HITANEMAR F. GÓLFHITA HÆÐ = 160sm

(H) HÁTALARADÓSIR HÆÐ = 20sm, DS = DYRASÍMI HÆÐ = 130sm

[R]j REYKSKYNJARI jóniskur

[R]O REYKSKYNJARI optiskur

[H] HITASKYNJARI

HREYFISKYNJARI ÞJÓFAVARNARKERFIS HÆÐ = V/LOFT

3807

ÚTG.	DAGS.		TEIKN.	HANNAÐ	SAMÞYKKT	KENNITALA
A	17.11.17	HEIMTAUGAR- OG FULLNAÐARTEIKNING	B.Þ.T.	T.S.		220146-2439

FRÍSTUNDAHÚS Í ÖNDVERÐANESI
STANGARBRAUT 30
EINLÍNUMYND AF TÖFLU OG SNIÐ

TERA s/f RAFMAGNSVERKFRÆÐISTOFA
EDMUND BELLERSEN RAFMAGNSTÆKNIFR. SÍMI 5687388
TRAUSTI SVEINBJÖRNSSON RAFMAGNSIÐNFR. SÍMI 5687390

MKV.	1:100 1:500
TEIKN.NR.	1
SÍÐASTA TNR.	
TNR. 1	AF 4
GEYMSLUNR.	TS-036 (17)
ÚTG.	A