



GRUNNMYND, UNDIRSTÖÐUR
MKV. 1:50

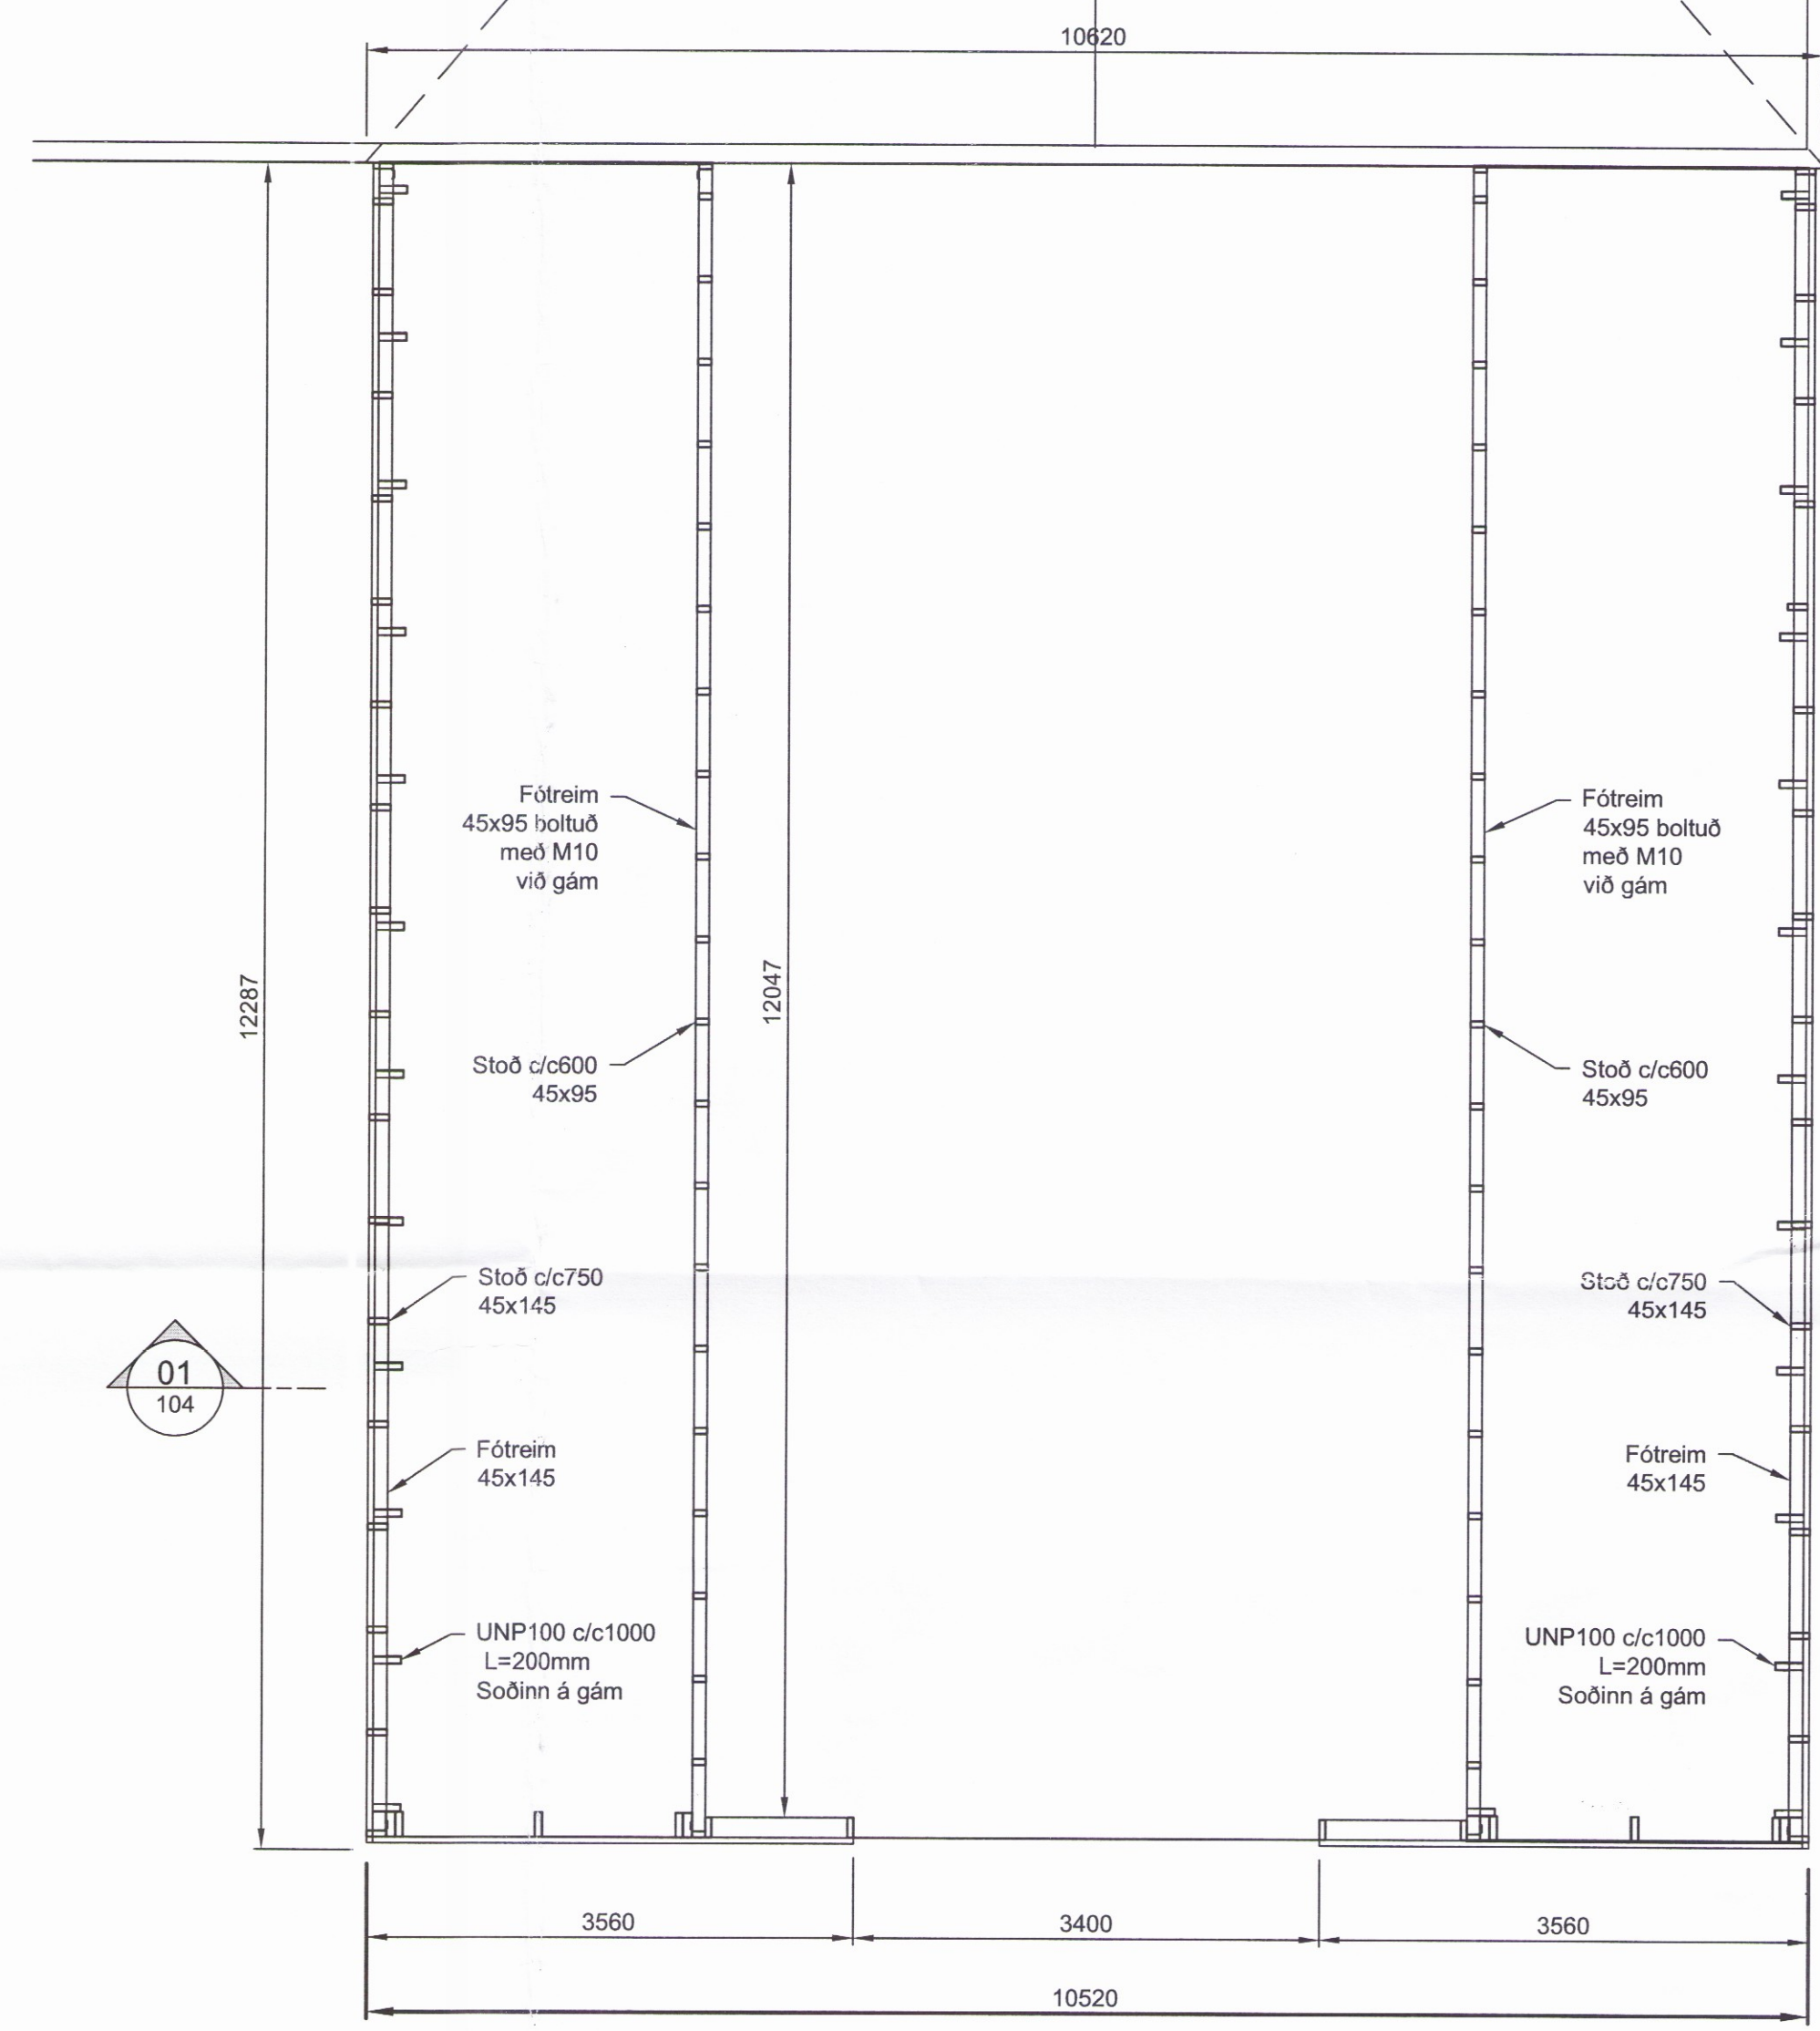

GRUNNMYND, STÖÐIR OG UNP100 Á GÁM
MKV. 1:50

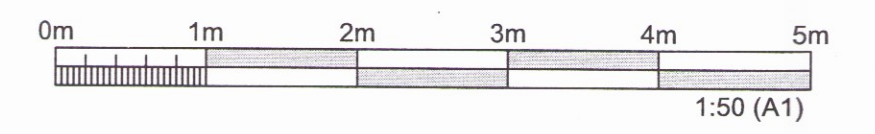

| ÚTGÁFUERILL | | | |
|------------------------------------|------------|---|-----------------|
| NÚMÉR: | DAGS: | SKYRNINGAR: | HANNAÐ: |
| 01 | 23.05.2017 | BYGGINGANEFNDARTEIKNING | EÁR |
| DAGS UNDIRSKRIFTAR: | | NAFN OG KT. SAMRÆMINGARHÖNNUNÐAR: | |
| UNDIRSKRIFT SAMRÆMINGARHÖNNUNÐAR: | | | |
| HEITI VERKS: | | | |
| VESTURKOT | | | |
| ÞURRHEYSHLAÐA OG GEYMSLA | | | |
| SKEIDAHREPPI, ÁRNESSÝSLU | | | |
| HEITI TEIKNINGAR: | | | |
| BURÐARVIRKI: | | 3811 | |
| GRUNNMYND, UNDIRSTÖÐUR | | | |
| GRUNNMYND, STÖÐIR OG UNP100 Á GÁMI | | | |
| MÆLT: | TEIKNAD: | GEYMSLUNÚMÉR: | VNR: |
| HANNAÐ: | YFIRFARIÐ: | MKV: | NR. TEIKNINGAR: |
| EÁR | | 1:50 | |
| DAGS UNDIRSKRIFTAR: | | NAFN OG KT. HÖNNUNÐAR: | |
| 09.12.2017 | | Eyjólfur Ární Rafnsson, kt. 210457-3649 | |
| UNDIRSKRIFT HÖNNUNÐAR: | | | ÚTGÁFA: |
| | | | 01 |

B101