

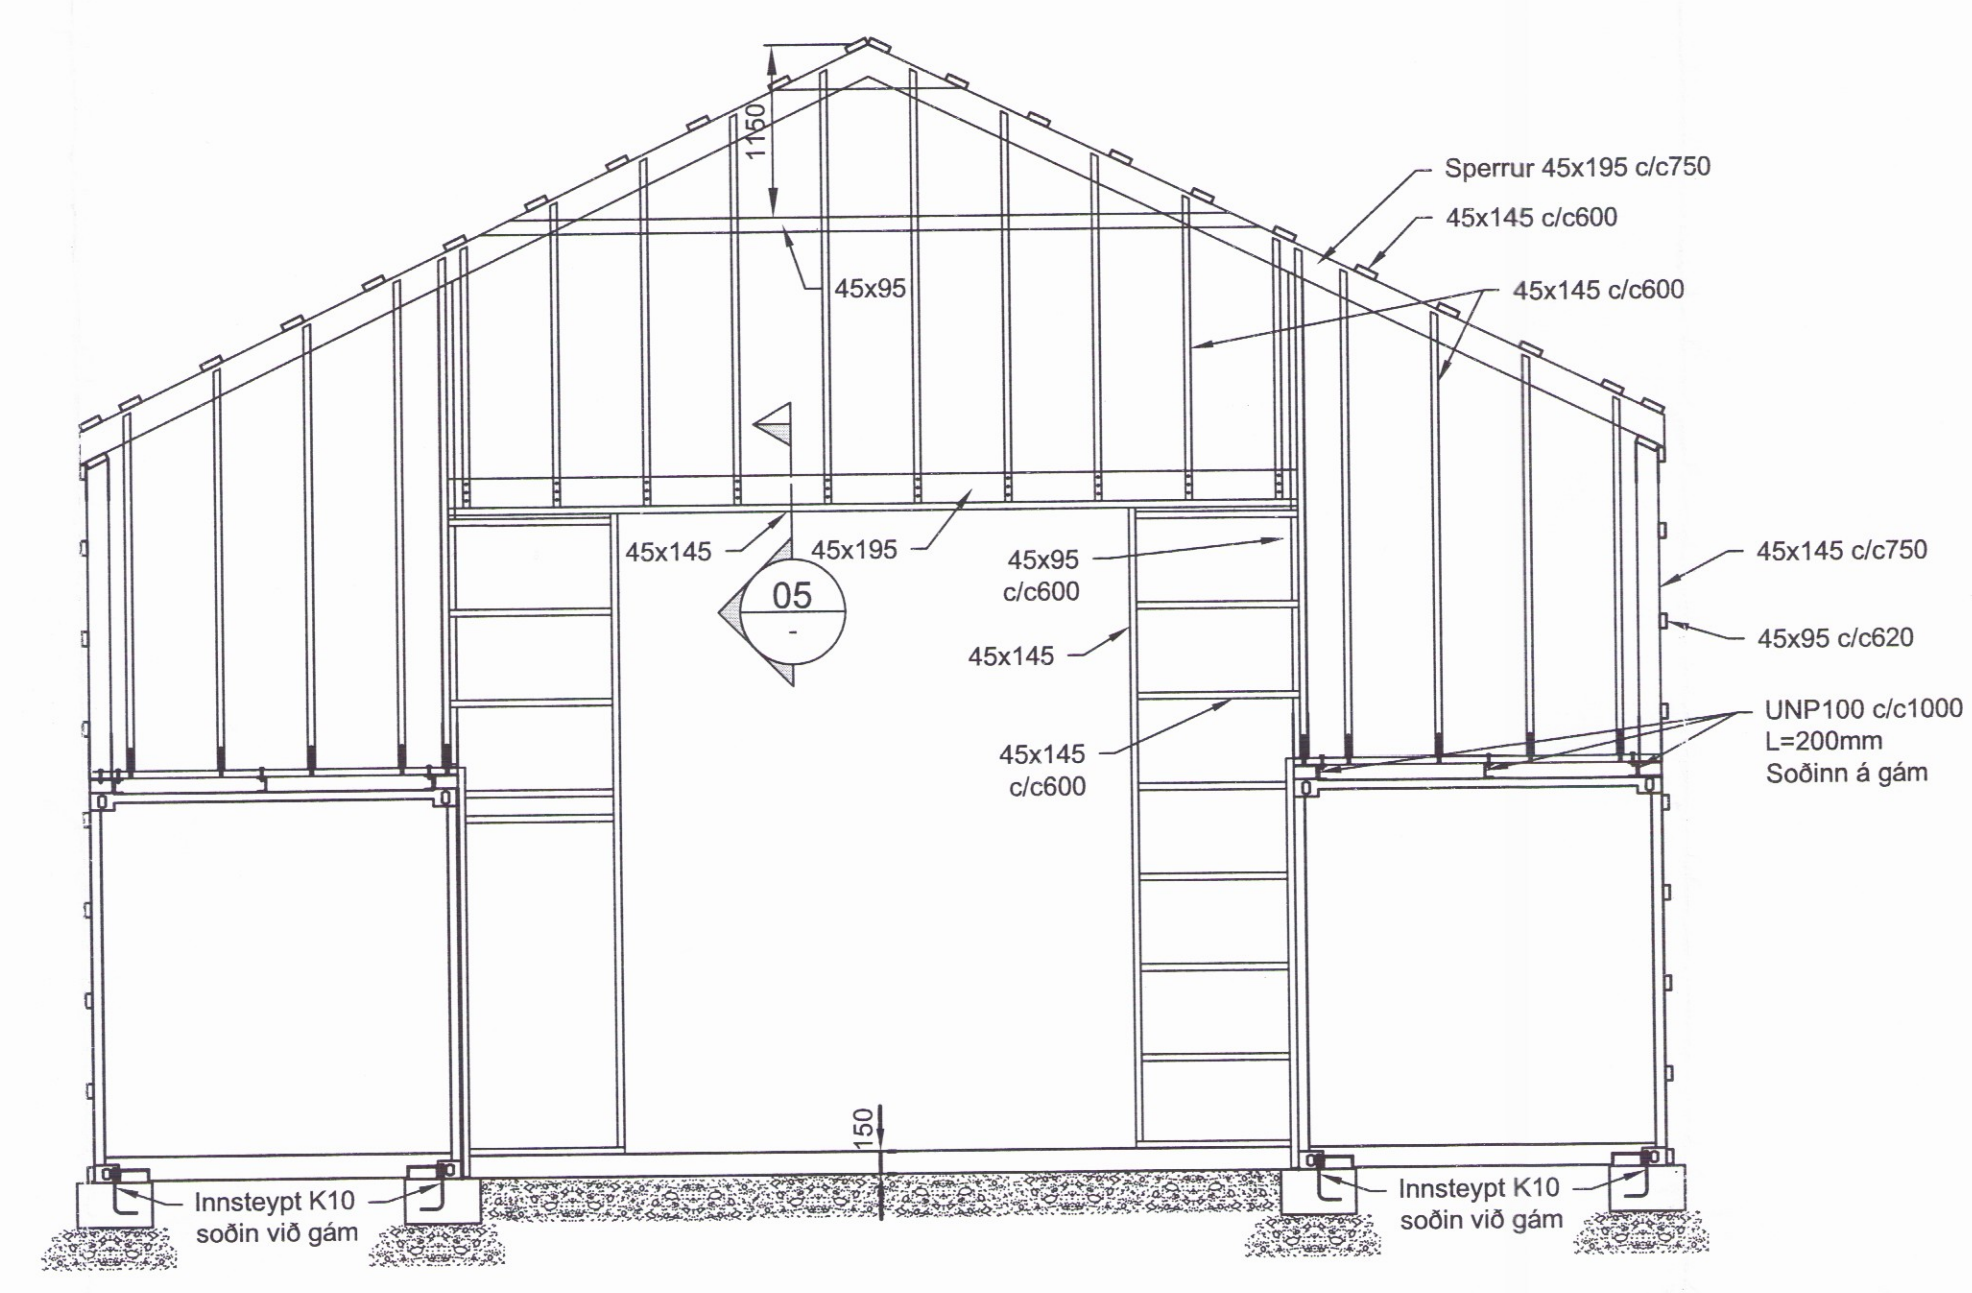



GRUNNMYND, SPERRUR
 MKV. 1:50

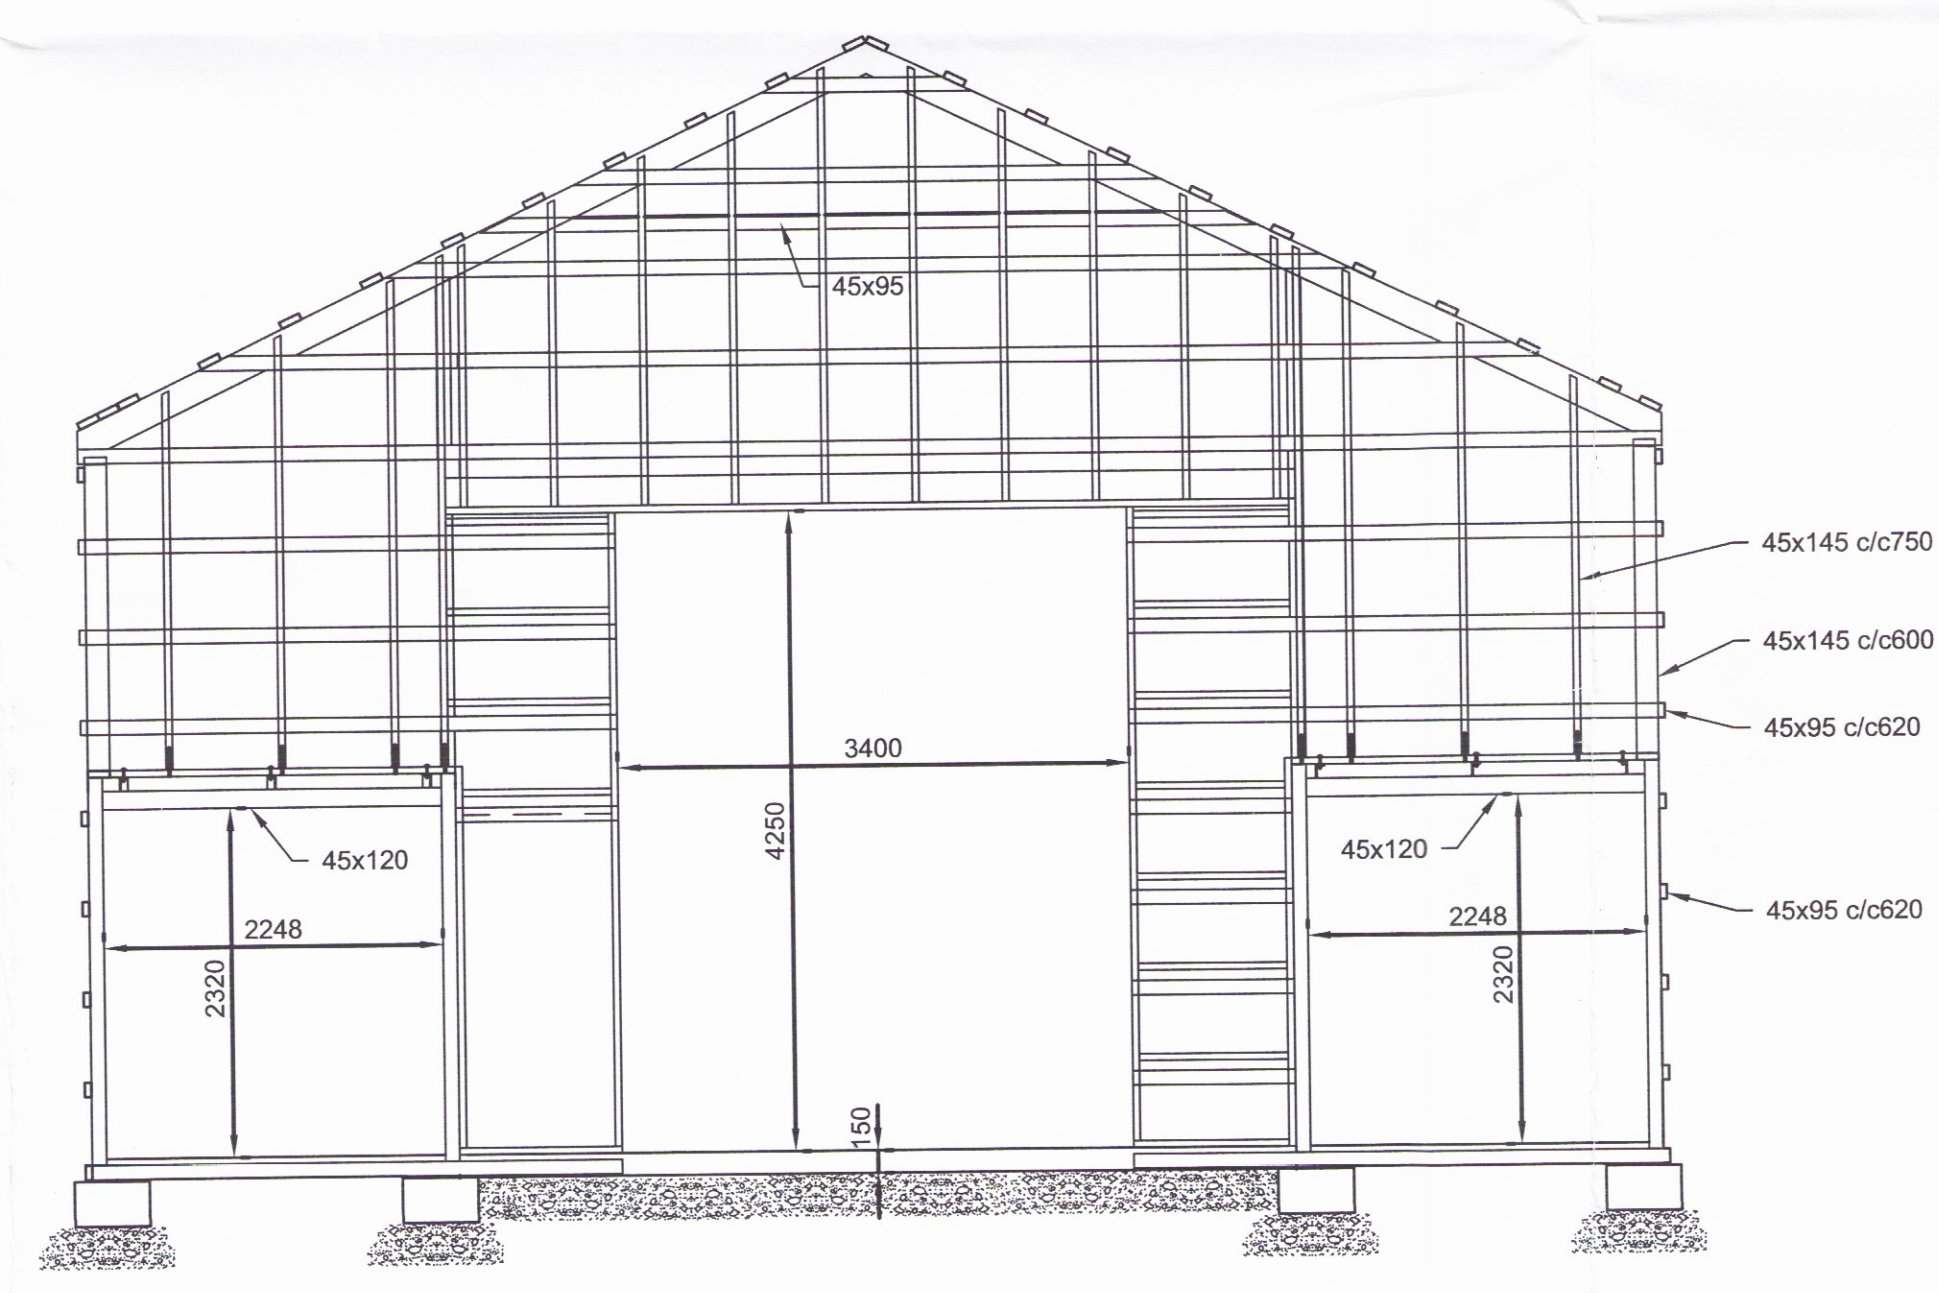

ÁSÝND, BURÐARVIRKI
 MKV. 1:50

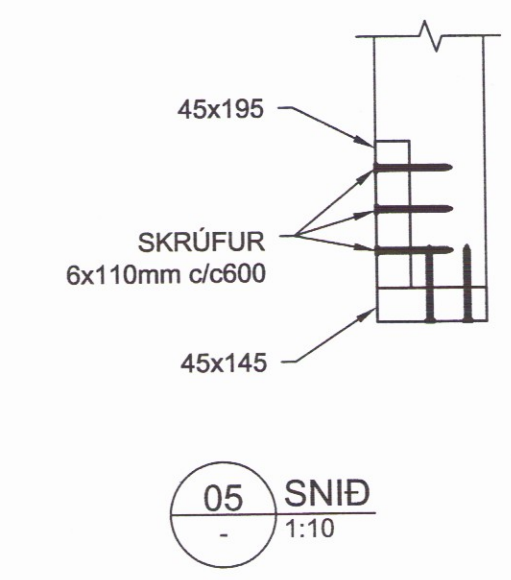

02 ÁSÝND
 1:50

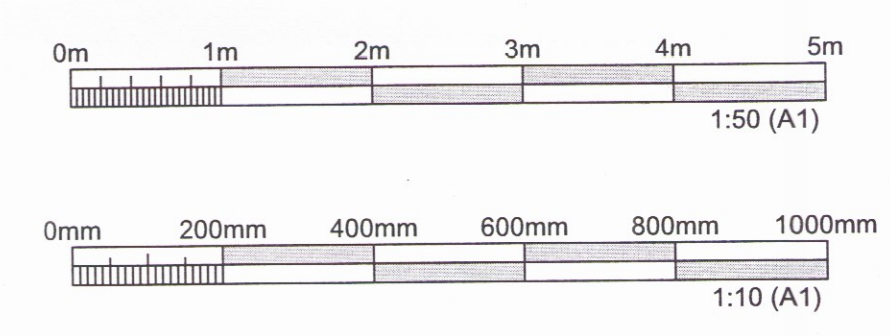

ÚTGÁFUERILL			
NUMER	DAGS	SKYRINGAR	HANNAÐ
01	23.05.2017	BYGGINGANEFNDARTEIKNING	EÁR
DAGS. UNDRISKRIFTAR		NAFN OG KT. SAMRÆMINGARHÖNNUNÐAR	
UNDRISKRIFT SAMRÆMINGARHÖNNUNÐAR			
HEITI VERKS			
VESTURKOT			
ÞURRHEYSHLAÐA OG GEYMSLA			
SKEIÐAHREPPI, ÁRNESSÝSLU			
HEITI TEIKNINGAR			
BURÐARVIRKI:		3812	
GRUNNMYND, SPERRUR			
ÁSÝNDIR Á BURÐARVIRKI			
MÆLT:	TEIKNAD:	GEYMSLUNUMER:	VNR:
	BAR		
HANNAÐ:	YFIRFARIÐ:	MKV:	NR. TEIKNINGAR:
EÁR		1:10/1:50	B102
DAGS. UNDRISKRIFTAR:		NAFN OG KT. HÖNNUNÐAR:	
4.12.2017		Eyjólfur Árnir Rafnsson, kt. 210457-3649	
UNDRISKRIFT HÖNNUNÐAR:		ÚTGÁFA:	
		01	