Umhverfis- og tæknisvið Uppsveita
Yfirfarið
09 JAN 2018
Byggingarfulltrúi

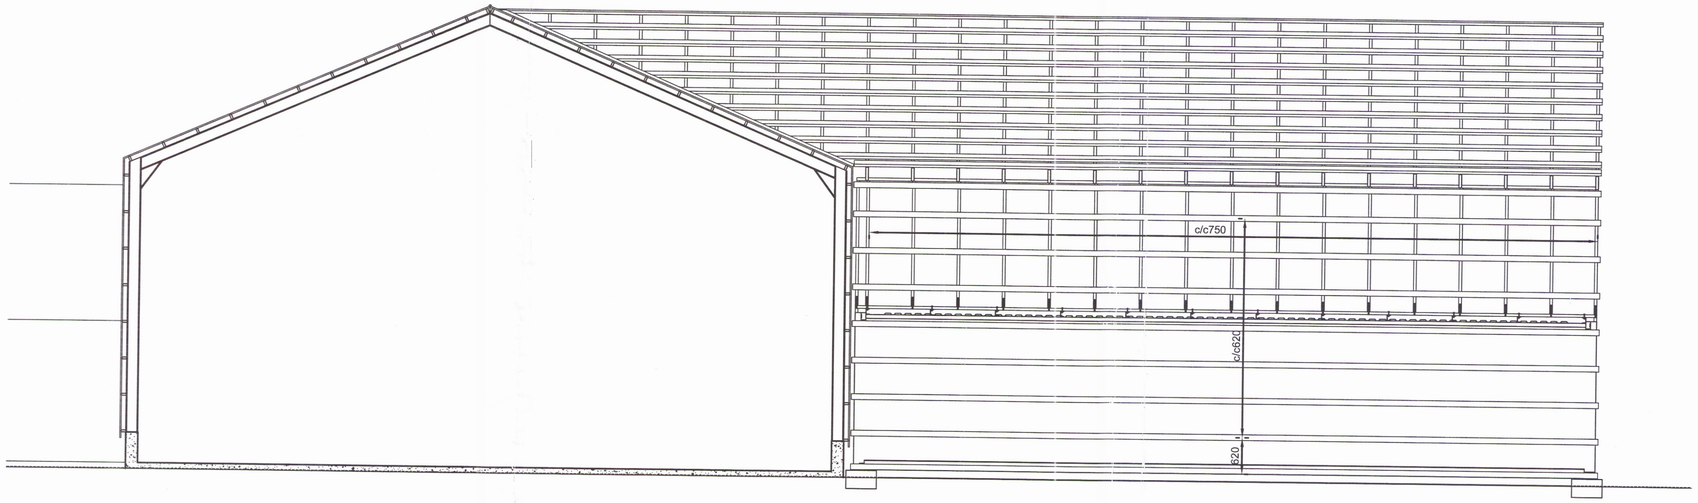

03 / 102 ÁSÝND 1:50

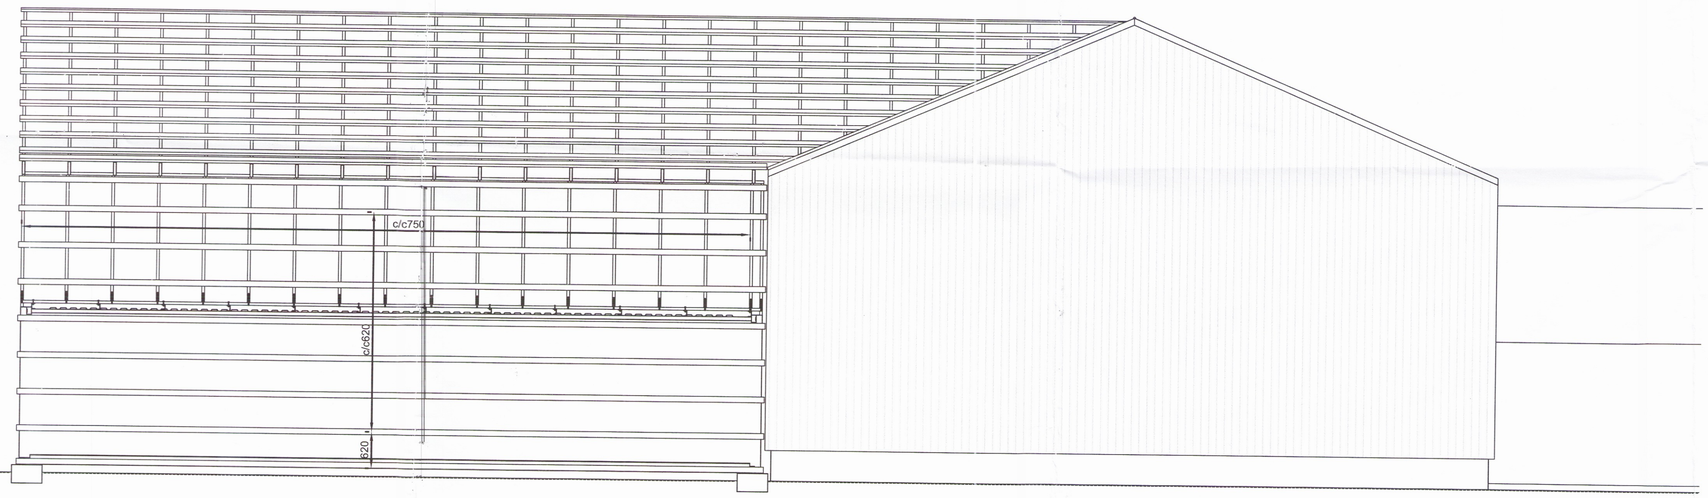

04 / 102 ÁSÝND 1:50

0m 1m 2m 3m 4m 5m
1:50 (A1)

ÚTGÁFUFERILL

NÚMER:	DAGS:	SKÝRINGAR:	HANNAÐ:
01	23.05.2017	BYGGINGANEFNDARTEIKNING	EÁR

DAGS. UNDIRSKRIFTAR: | NAFN OG KT. SAMRÆMINGARHÖNNUÐAR:

UNDIRSKRIFT SAMRÆMINGARHÖNNUÐAR:

HEITI VERKS:

VESTURKOT

ÞURRHEYSHLAÐA OG GEYMSLA
SKEIÐAHREPPI, ÁRNESSÝSLU

HEITI TEIKNINGAR:

BURÐARVIRKI: 3313
ÁSÝNDARMYNDIR Á BURÐARVIRKI

MÆLT:	TEIKNAÐ: BAR	GEYMSLUNÚMER:	VNR:
HANNAÐ: EÁR	YFIRFARIÐ:	MKV: 1:50	NR. TEIKNINGAR: B103
DAGS. UNDIRSKRIFTAR: 4.12.2017	NAFN OG KT. HÖNNUÐAR: Eyjólfur Árni Rafnsson, kt. 210457-3649		
UNDIRSKRIFT HÖNNUÐAR:			ÚTGÁFA: 01