



Umhverfis- og tækniváttun  
 Samþykkt  
 13. des. 2017  
 Byggingarfulltrúi

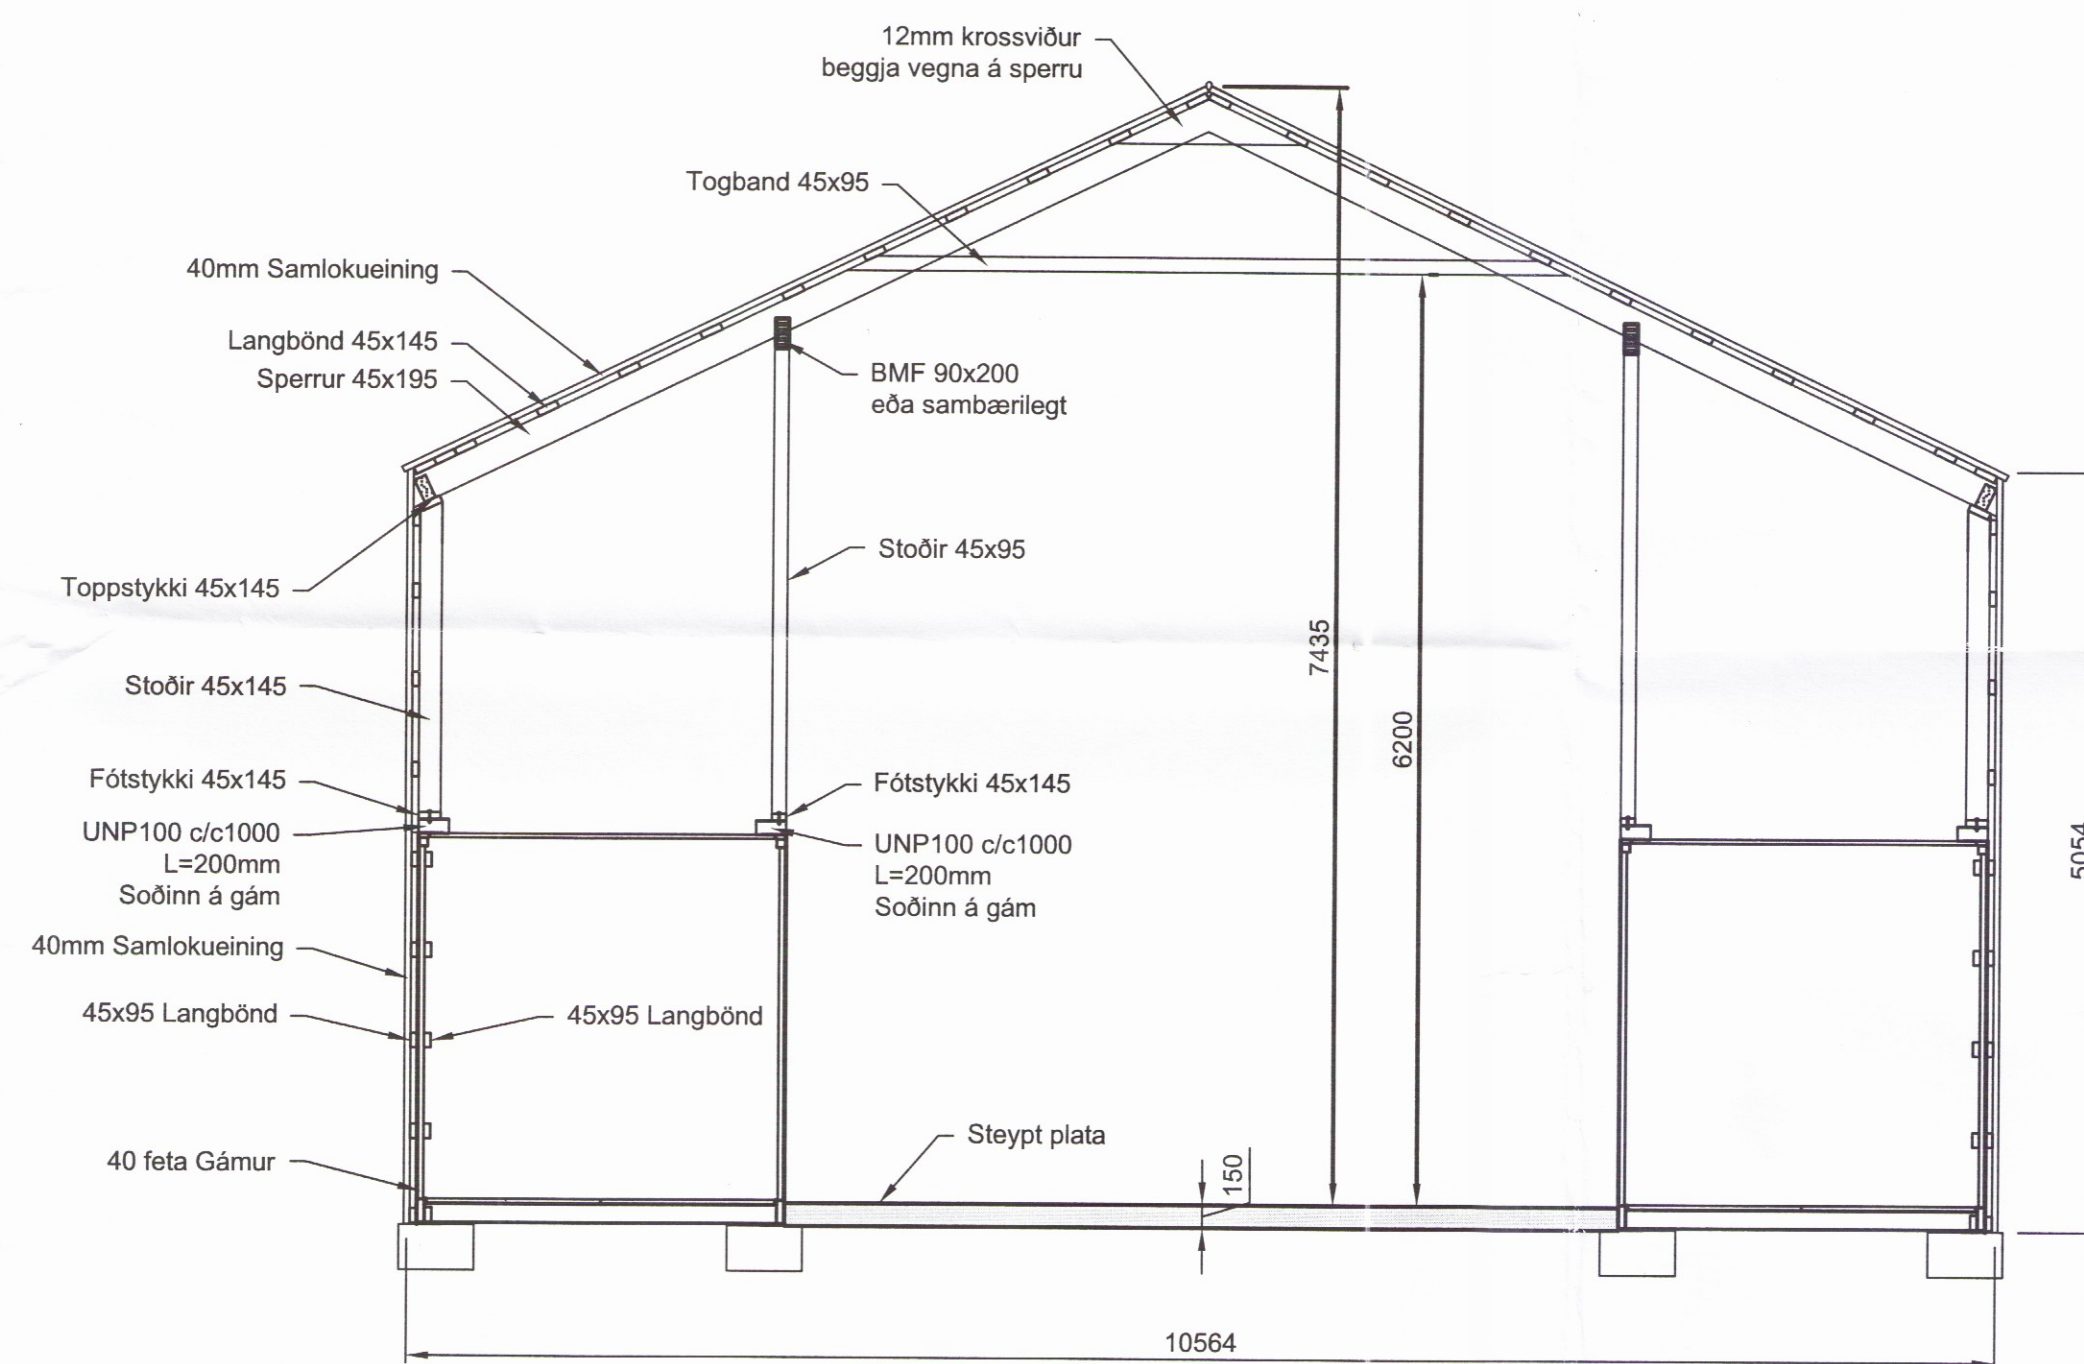

01 SNID  
 101 1:50

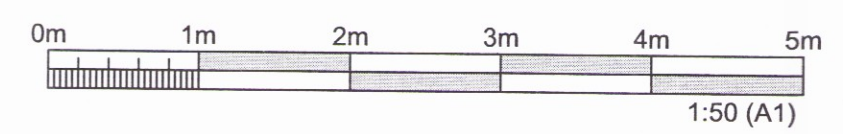

ÚTGÁFUERILL			
NÚMÉR:	DAGS:	SKYRINGAR:	HANNAÐ:
01	23.05.2017	BYGGINGANEFNDARTEIKNING	EAR
DAGS. UNDIRSKRIFTAR:		NAFN OG KT. SAMRÆMINGARHÖNNUNAR:	
UNDIRSKRIFT SAMRÆMINGARHÖNNUNAR:			
HEITI VERKS:			
<b>VESTURKOT</b>			
ÞURRHEYSHLAÐA OG GEYMSLA SKEIÐAHREPPI, ÁRNESSÝSLU			
HEITI TEIKNINGAR:			
ADALUPPDRÁTTUR:		3317	
SNID			
MÉLT:	TEIKNAD:	GEYMSLUNÚMÉR:	VNR:
HANNAÐ: LS	YRFARÐ: BAR	MKV: 1:50	NR. TEIKNINGAR:
DAGS. UNDIRSKRIFTAR:	NAFN OG KT. HÖNNUNAR:		A103
4. des. 2017	Leifur Stefánsson, kt. 090969-4559		
UNDIRSKRIFT HÖNNUNAR:	ÚTGÁFA:		01