Umhverfis- og tæknisvið Uppsveita
Yfirfarið
1.8 jan. 2018
Kim BH
Byggingarfulltrúi

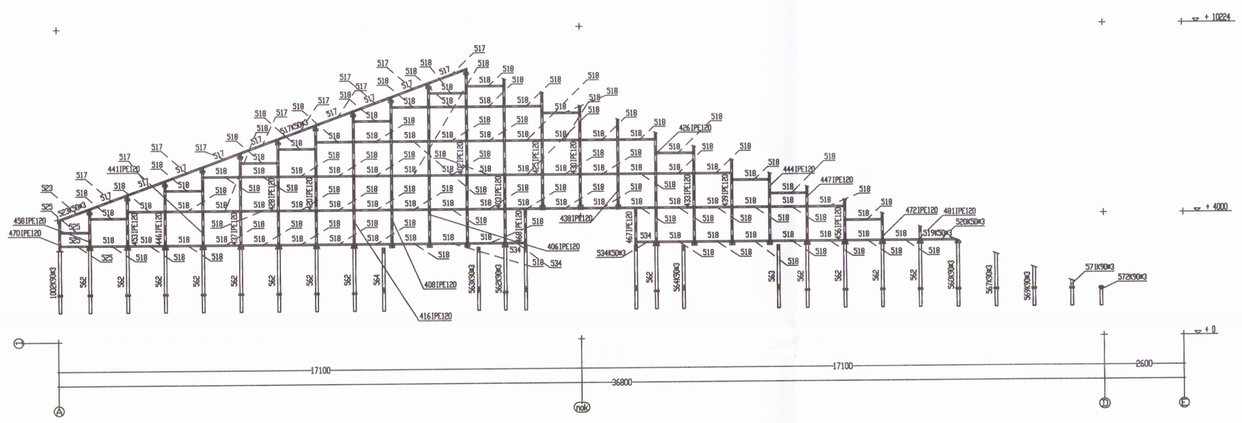

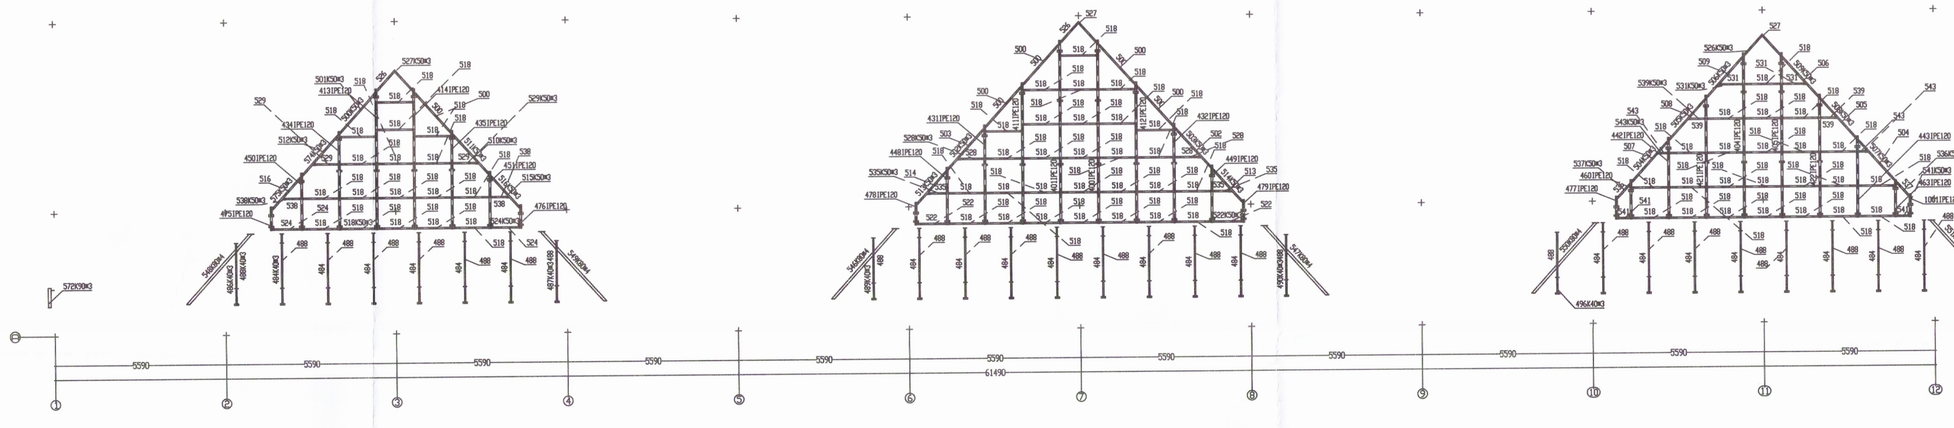

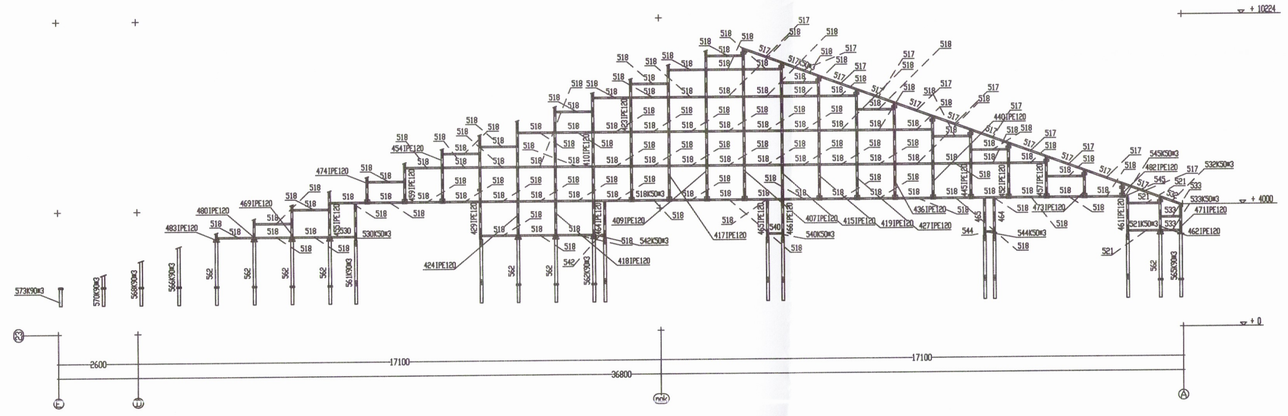

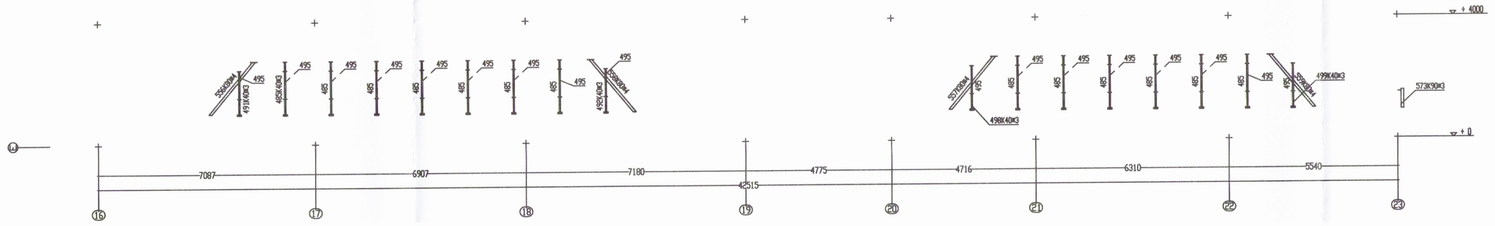

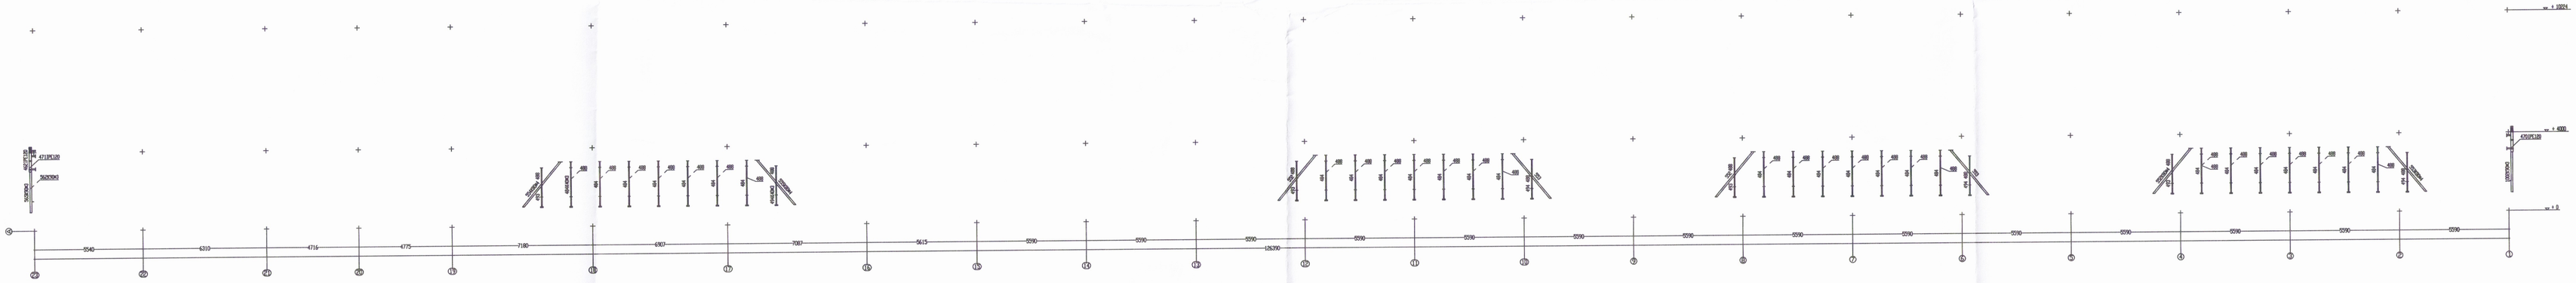

Yfirfarið og samþykkt 3.1.2018
EFLA VERKFRÆÐISTOFA
Sími: 412 6000 www.efla.is
Guðmundur Hjaltason kt. 070968-5019

Vijziging	Index	Datum
	F	-
	D	-
	C	-
	B	-
	A	13-10-2016

Opdrachtgever: Landstolpi
Project: Gunnbjarnarholt 2345-008-140-a4_steel
Status: , , ,
Schaal: b... i b...
Tekenaar: H. v. T.
Datum: 30. 09. 2016

HARDEMAN VEENENDAAL
Telefoon 0318 - 521700
Fax: 0318 - 540651
Internet: www.hardeman.nl
E-mail: telemkeuze@hardeman.nl
Postbus 376 3900 AJ VEENENDAAL

Onderwerp: Gunnbjarnarholt Fjós Burðarvirki - Stálvirki
3320
Werknummer: 35499
Bladnummer: A4_STAAL