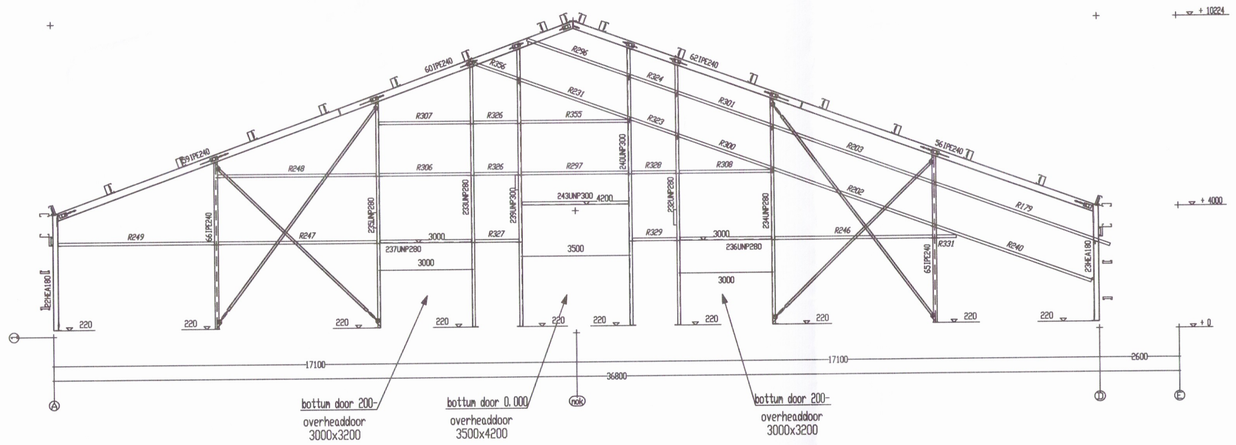

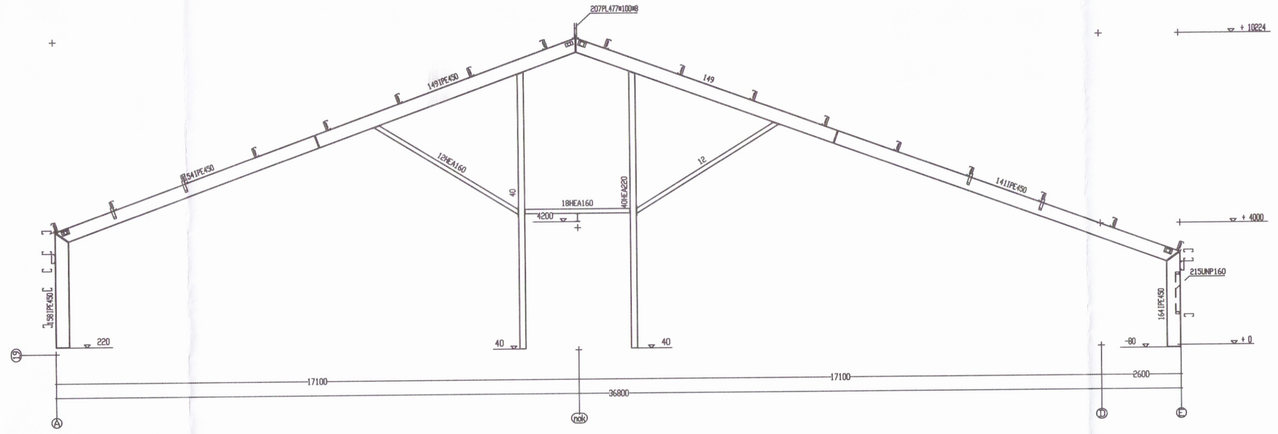

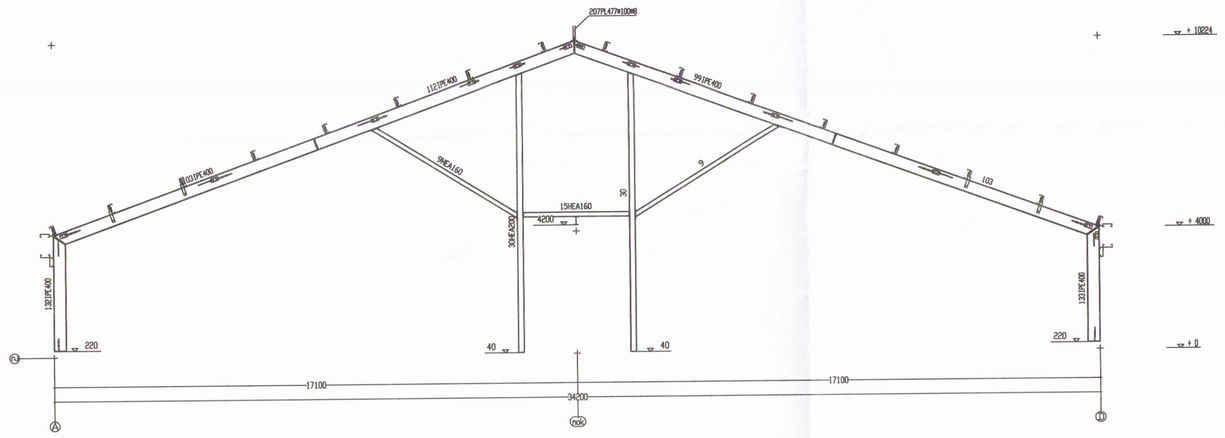

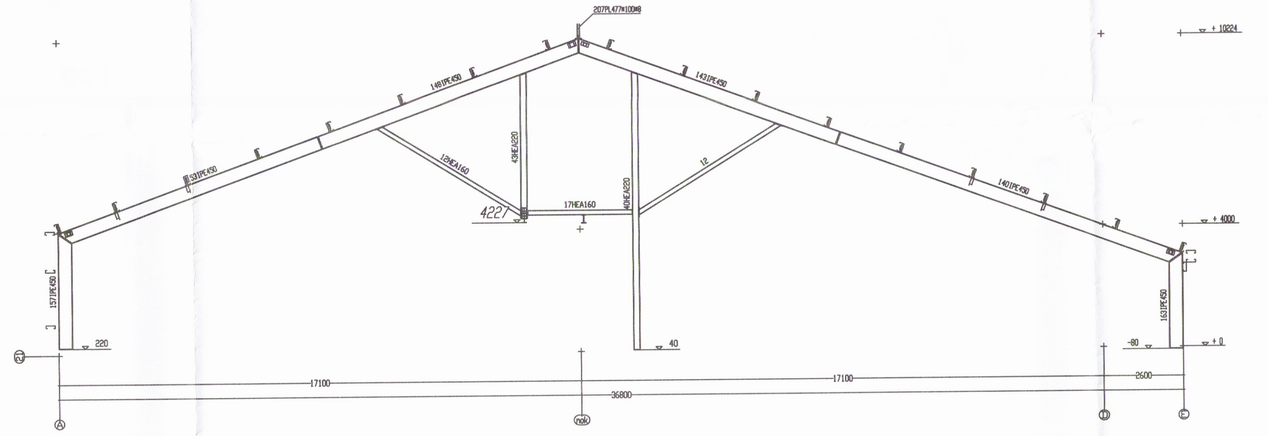

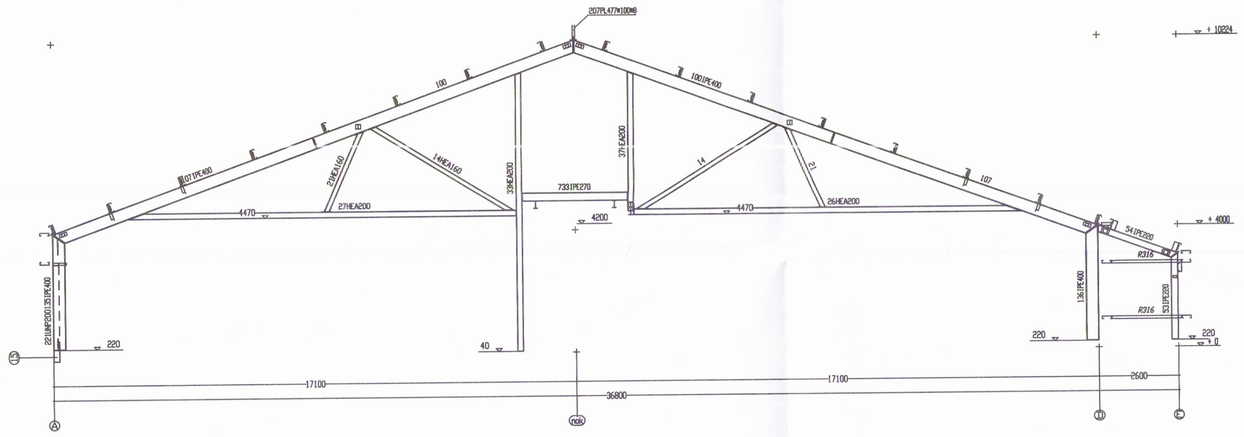

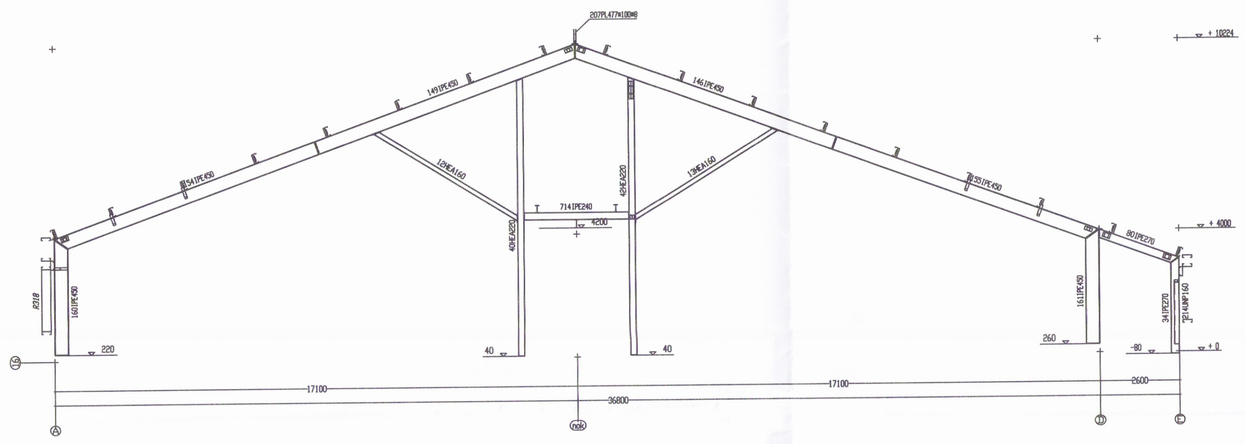

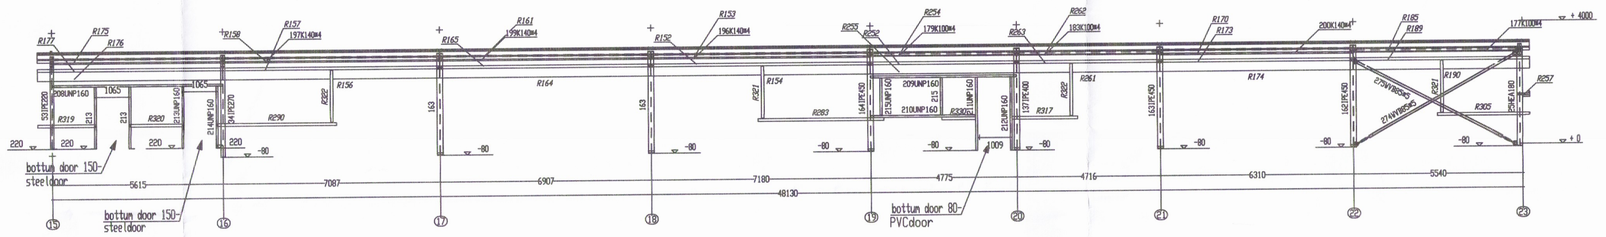

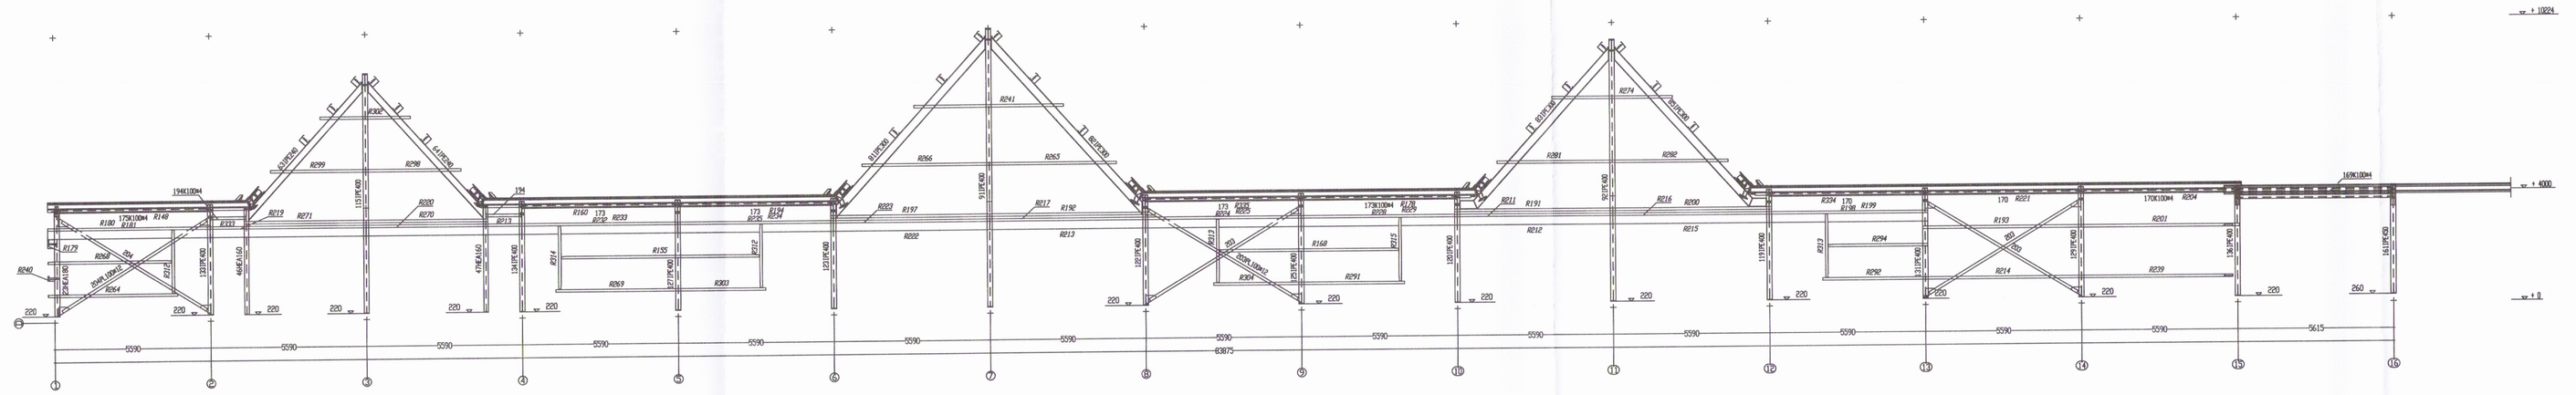

Umhverfis- og tæknisvið Uppsveita
Yfirfarið
10. jan. 2018
byggingarfulltrúi

Yfirfarið og samþykkt 3.1.2018

EFLA
VERKFRÆÐISTOFA
Sími: 412 6000 www.efla.is

Guðmundur Hjaltason kt. 070966-5579

Wijziging	Index	Datum
	E	-
	D	-
	C	-
	B	13-10-2016
	A	29-09-2016

Opdrachtgever: Landstolpi

Project: Gunnbjarnarholt
2345-008-140-a2_steel

Status: Schaal 1:100

Tekenaar: H. v. T. Datum: 01. 12. 2015

HARDEMAN VEENENDAAL
Telefoon 0318 - 521700
Fax 0318 - 540651
Internet www.hardeman.nl
Email tekenkamer@hardeman.nl
Postbus 376 3900 AJ VEENENDAAL

Onderwerp: Gunnbjarnarholt
Fjós
Burðarvirki - Stálvirki

3822

Werknummer: 35499 Bladnummer: A2_STAAL