




AD GÖTUKASSA

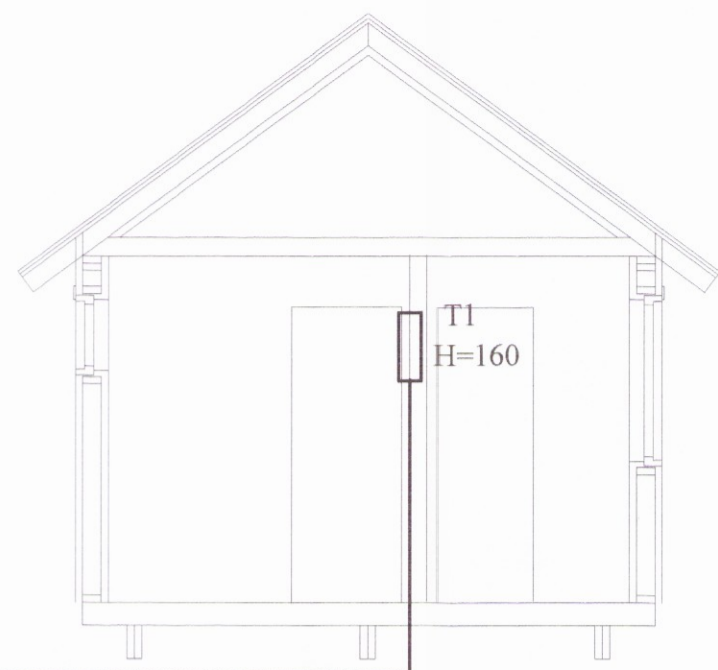


32 mm plastpípa 3x10mm²

SNIÐ I INNTAK M. 1:50

AD GÖTUKASSA

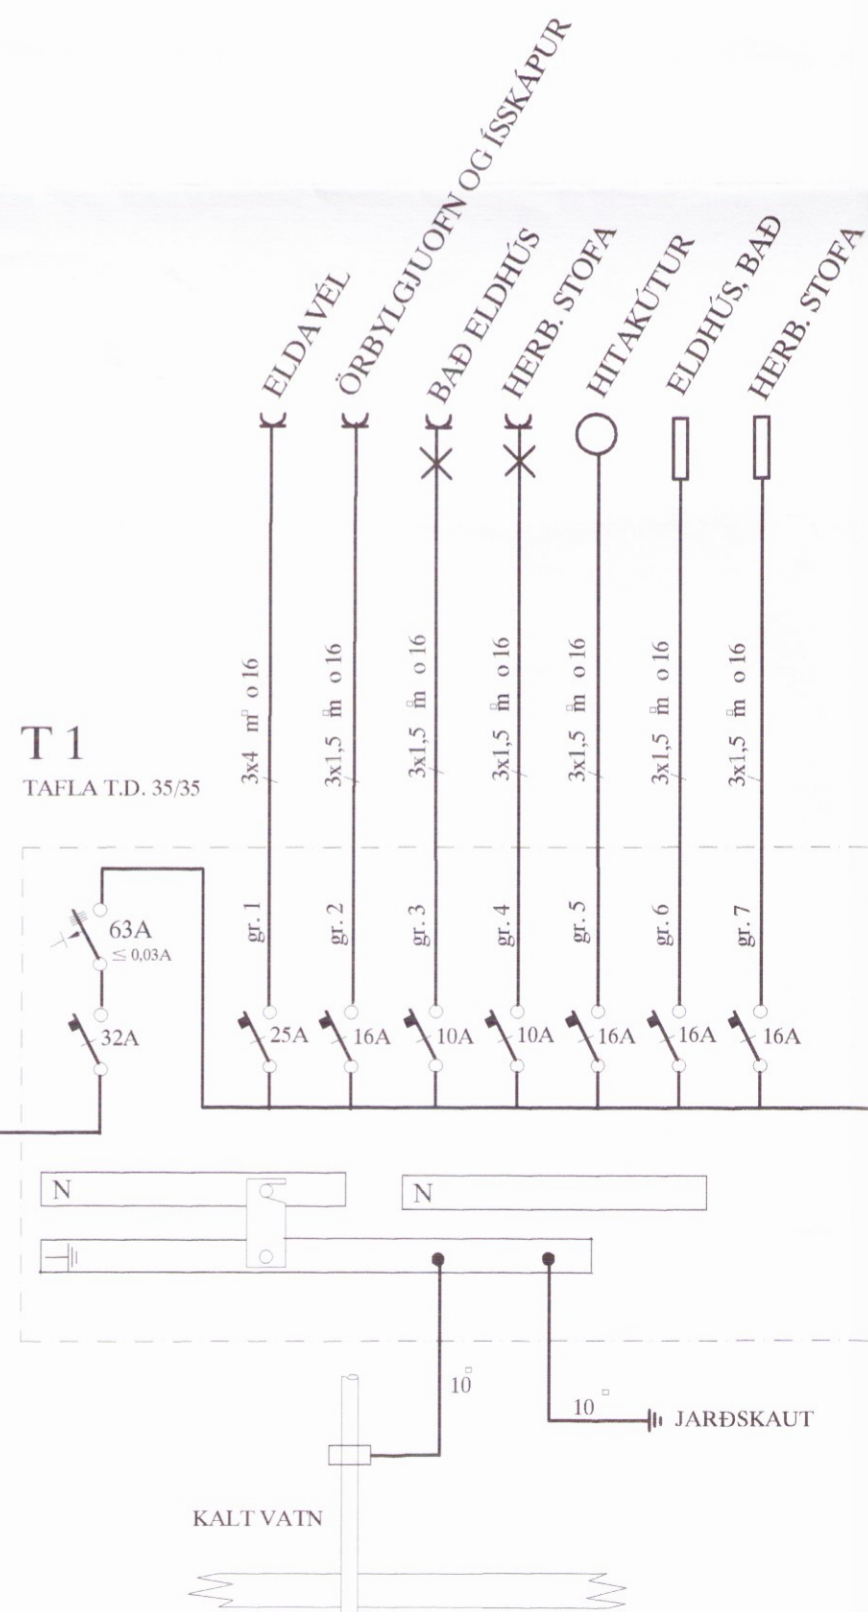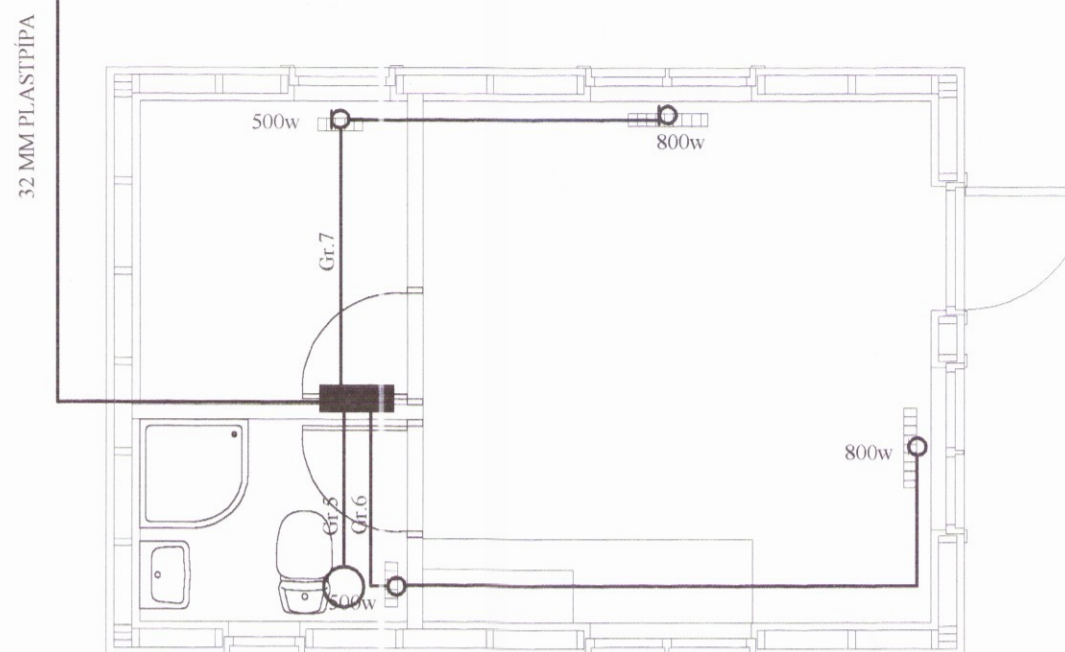

AD GÖTUKASSA

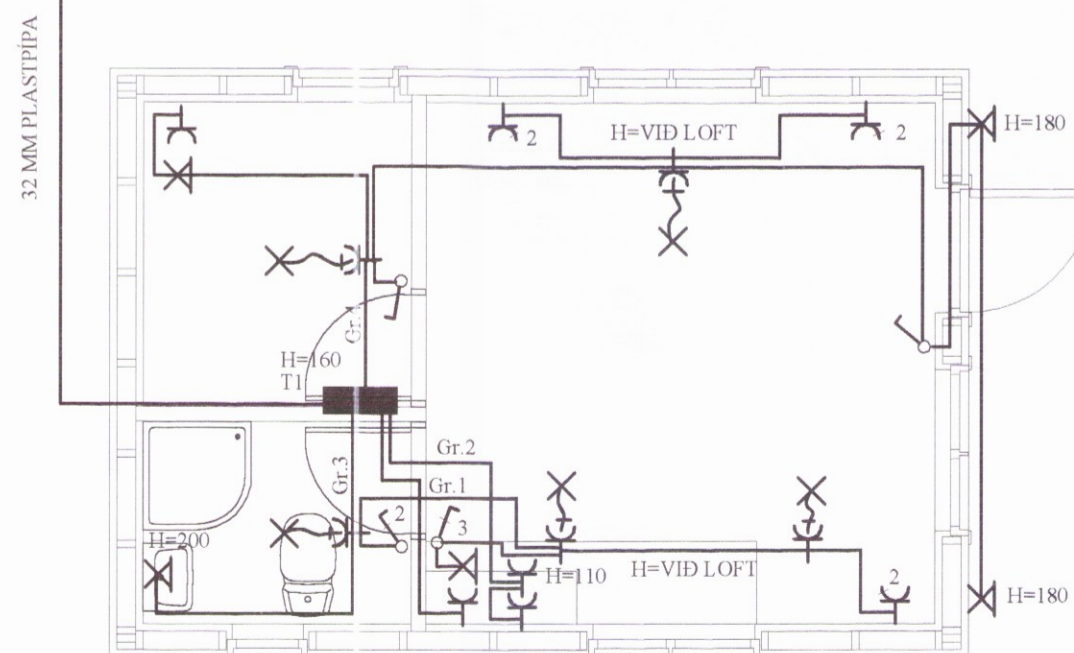

A	04.05.02	HEIMTAUGAR- OG FULLNÁÐARTEIKNING	B.P.T.	T.S.			
ÚTG.	DAGS.		TEIKN.	HANNAB	SAMBÝKKT	KENNTALA	

GISTIHÚS Í LANDI EGILSSTAÐA 1
VILLINGAHOLTSHREPPI
RAFLÖGN, OFNALÖGN OG SNIÐ

TERA s/f

EDMUND BELLERSEN
TRALSTI SVEINBJÖRNSSON

RAFMAGNSVERKFRÆÐISTOFA
RAFMAGNSLEIÐNIR
RAFMAGNSIÐNFR.

SÍMI 5687388
SÍMI 5687390

MKV.	1:50
TEIKNNR.	2
SÍÐASTA INR.	
TNR.	2 AF 2
GEYMSLUNR.	A

3825