


Sambýkkt 6-6 2006  
 Byggingafulltrúi  
 Flóahrepps

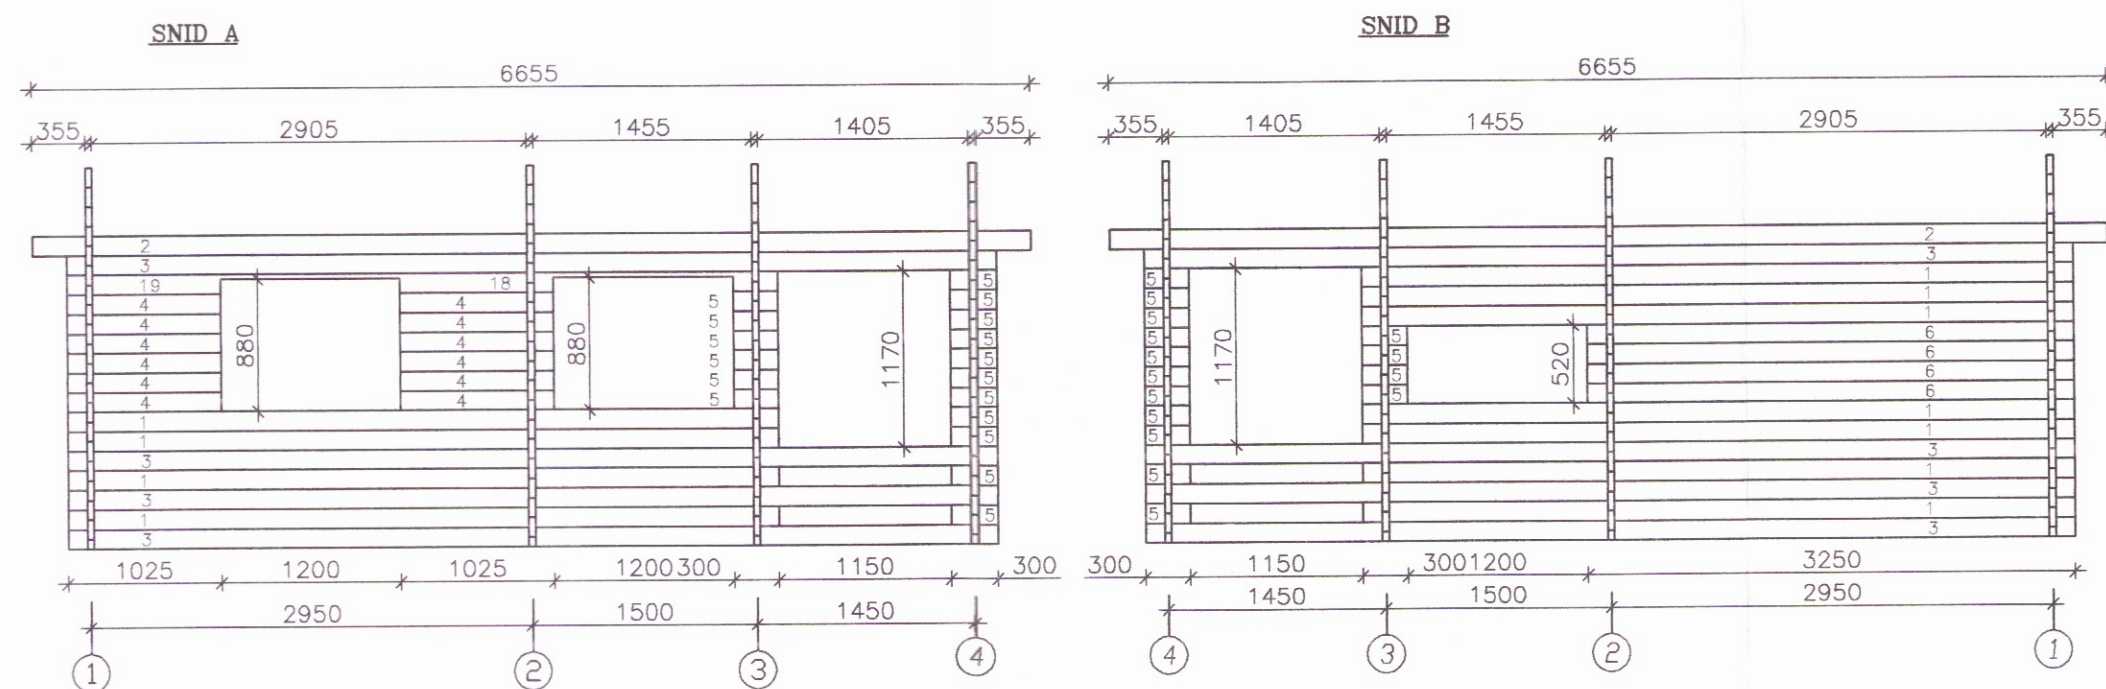






**SKYRINGAR:**

**ÚTVEGIR:**


ÚTVEGGIR ERU BYGGÐIR UPP ÚR 45X140 NÓTUÐUM BJÁLKUM  
 FÚAVERJA SKAL BJÁLKA KLÆÐNINGU MEÐ C-TOX, SADOVC 35 EDA  
 ÖÐRU JAFN GÓDU FÚAVARNAREFNI (EIN YFIRFERÐ)  
 GÓLF SJÁ SÉRTEIKNINGU AF GÓLF.  
 FESTING PAKS OG ÚTVEGGJA VÍÐ REIMSTYKKI OG FÓTSTYKKI SJÁ  
 SNIDMYNDIR.  
 GLUGGAR SKULU FESTIR Í GRIND MEÐ LÍMKÍTTI  
 AÐ ÖÐRU LEYTI VÍSAST Í SÉRTEIKNINGAR.

Allur saumur og stálfestingar skulu galvaniseraðar.


Sjá nánar sérteikningar á blaði SN1

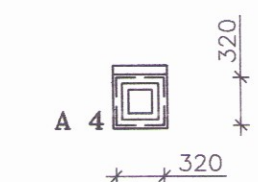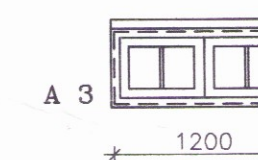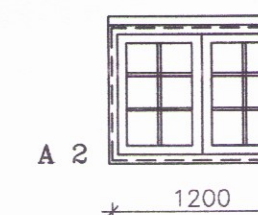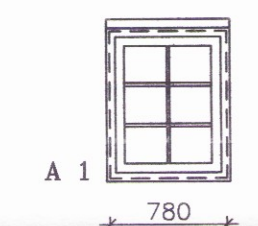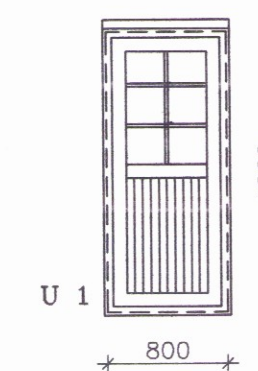


Hliðarmynd skyggisbiti festing skásagaðra bjálka eins og á göflum

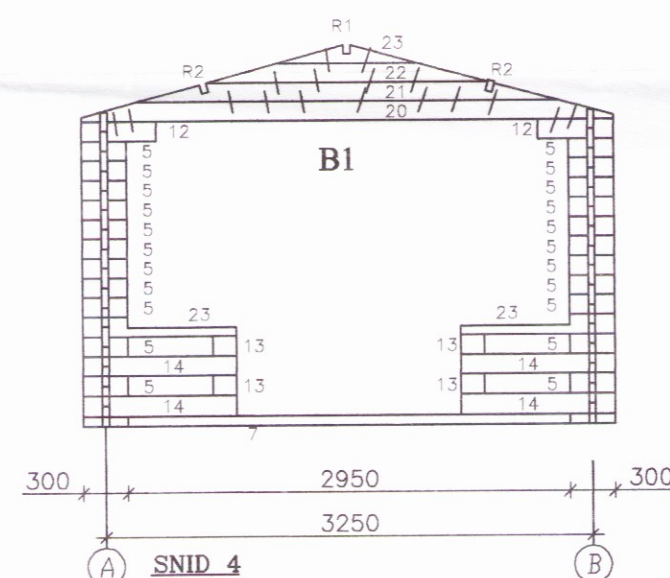


Skásagaðir bjálkar í göflum skrúfast saman m. galv. tréskrúfum c/c 60 cm. sjá lið 18 á blaði nr. SN2

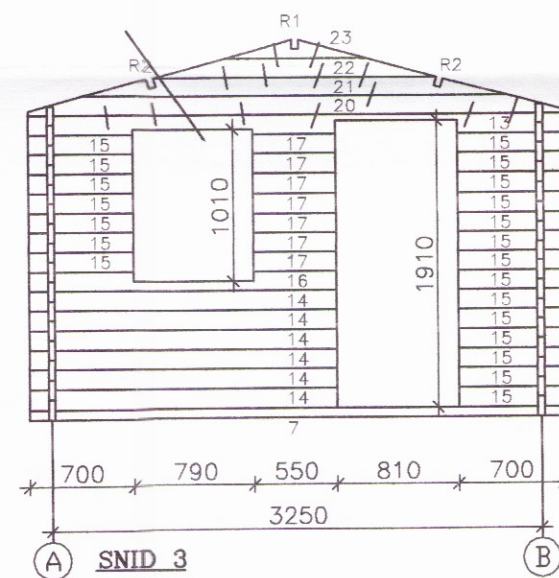


Hliðarmynd innveggjarbiti festing skásagaðra bjálka eins og á göflum

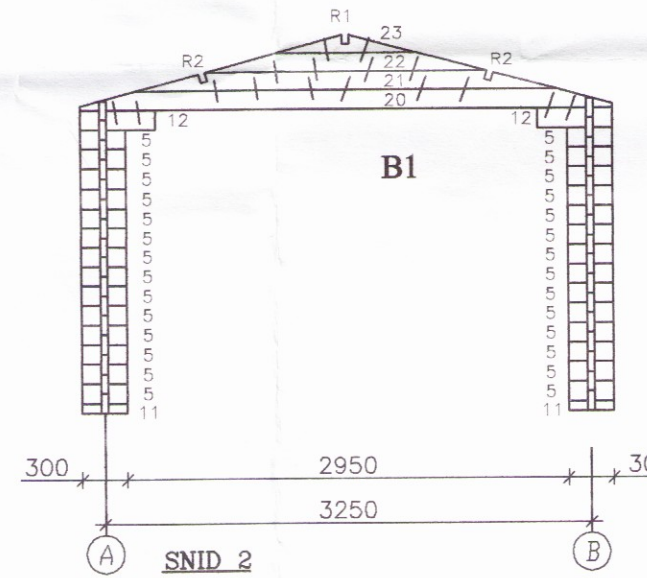


Skásagaðir bjálkar í göflum skrúfast saman m. galv. tréskrúfum c/c 60 cm. sjá lið 18 á blaði nr. SN2

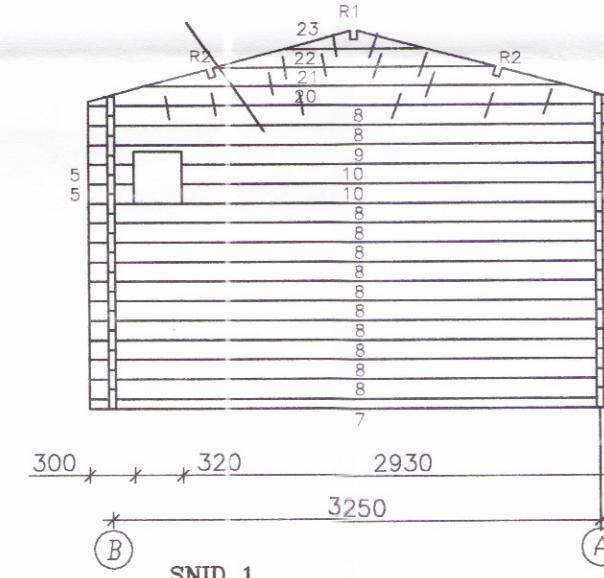

SNID A

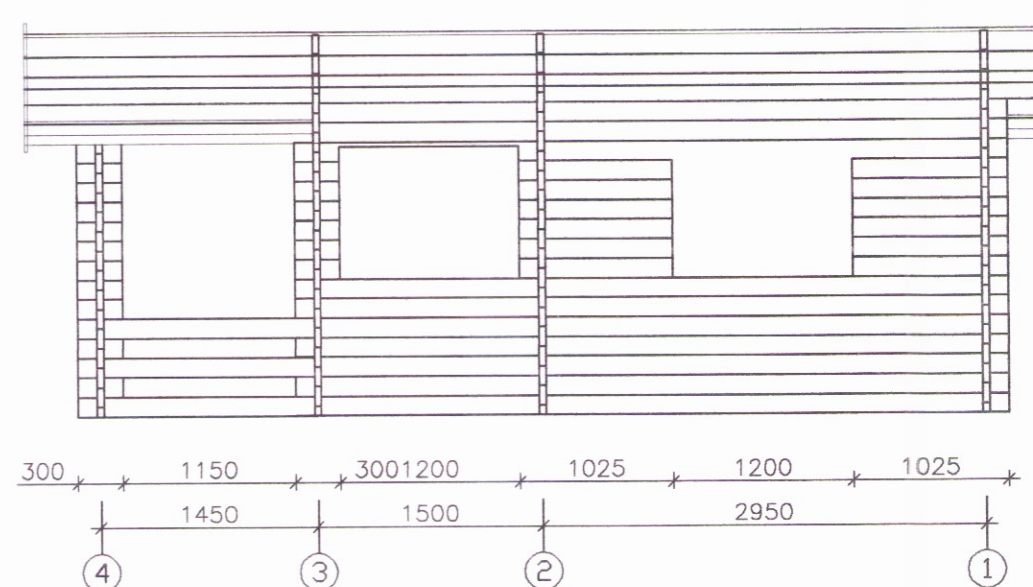

SNID 3

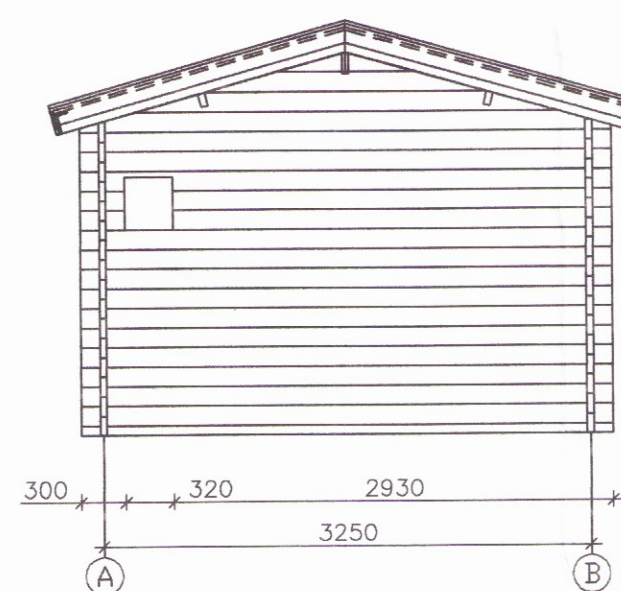

STARFSMAHÚS 15 M2 REIST TIL BRÁDABIRGÐA Í LANDI  
 EGILSSTAÐA VILLINGAHOLTSHREPPI ÁRNESSÝSLU  
 EIGANDI ÓLAFUR LÁRUSSON KT. 290865-5739

HLIDARMYNDIR GAFLAR, HLIDAR, INNVEGGJABITI OG GLUGGAR  
 01. apríl 2006. MKV. 1:50.

Jóhannes Pétursson 010448-3959 S - 567-5107

3829

**ABS** teiknistofa S - 567-5107. Nr.HL1