

Sampykkt 6.6.2006
Helgi Kjartansson
 Byggingatæknifráttun
 Flóahrepps



SKÝRINGAR

Um er að ræða viðbyggingu við núverandi íbúðarhús í landi Egilsstaða 1 í Flóahreppi. Í viðbyggingu er ætlunin að hafa matstofu fyrir gesti í ferðþjónustu sem starfrækt er í húsinu.


BYGGINGARLÝSING

Sökkjar og botnplata eru steinsteypt ásamt neðsta hluta útveggja. Útveggir eru að öðru leiti léttbyggðir úr timburgrind, einangraðir með steinull. Þak er hefðbundið sperruþak, einangrað með steinull. Einangrunarkröfur eru skv. byggingarreglugerð

Stærðir
 Flatarmál 27,2 fermmetrar
 Rúmmál 66,0 rúmmetrar

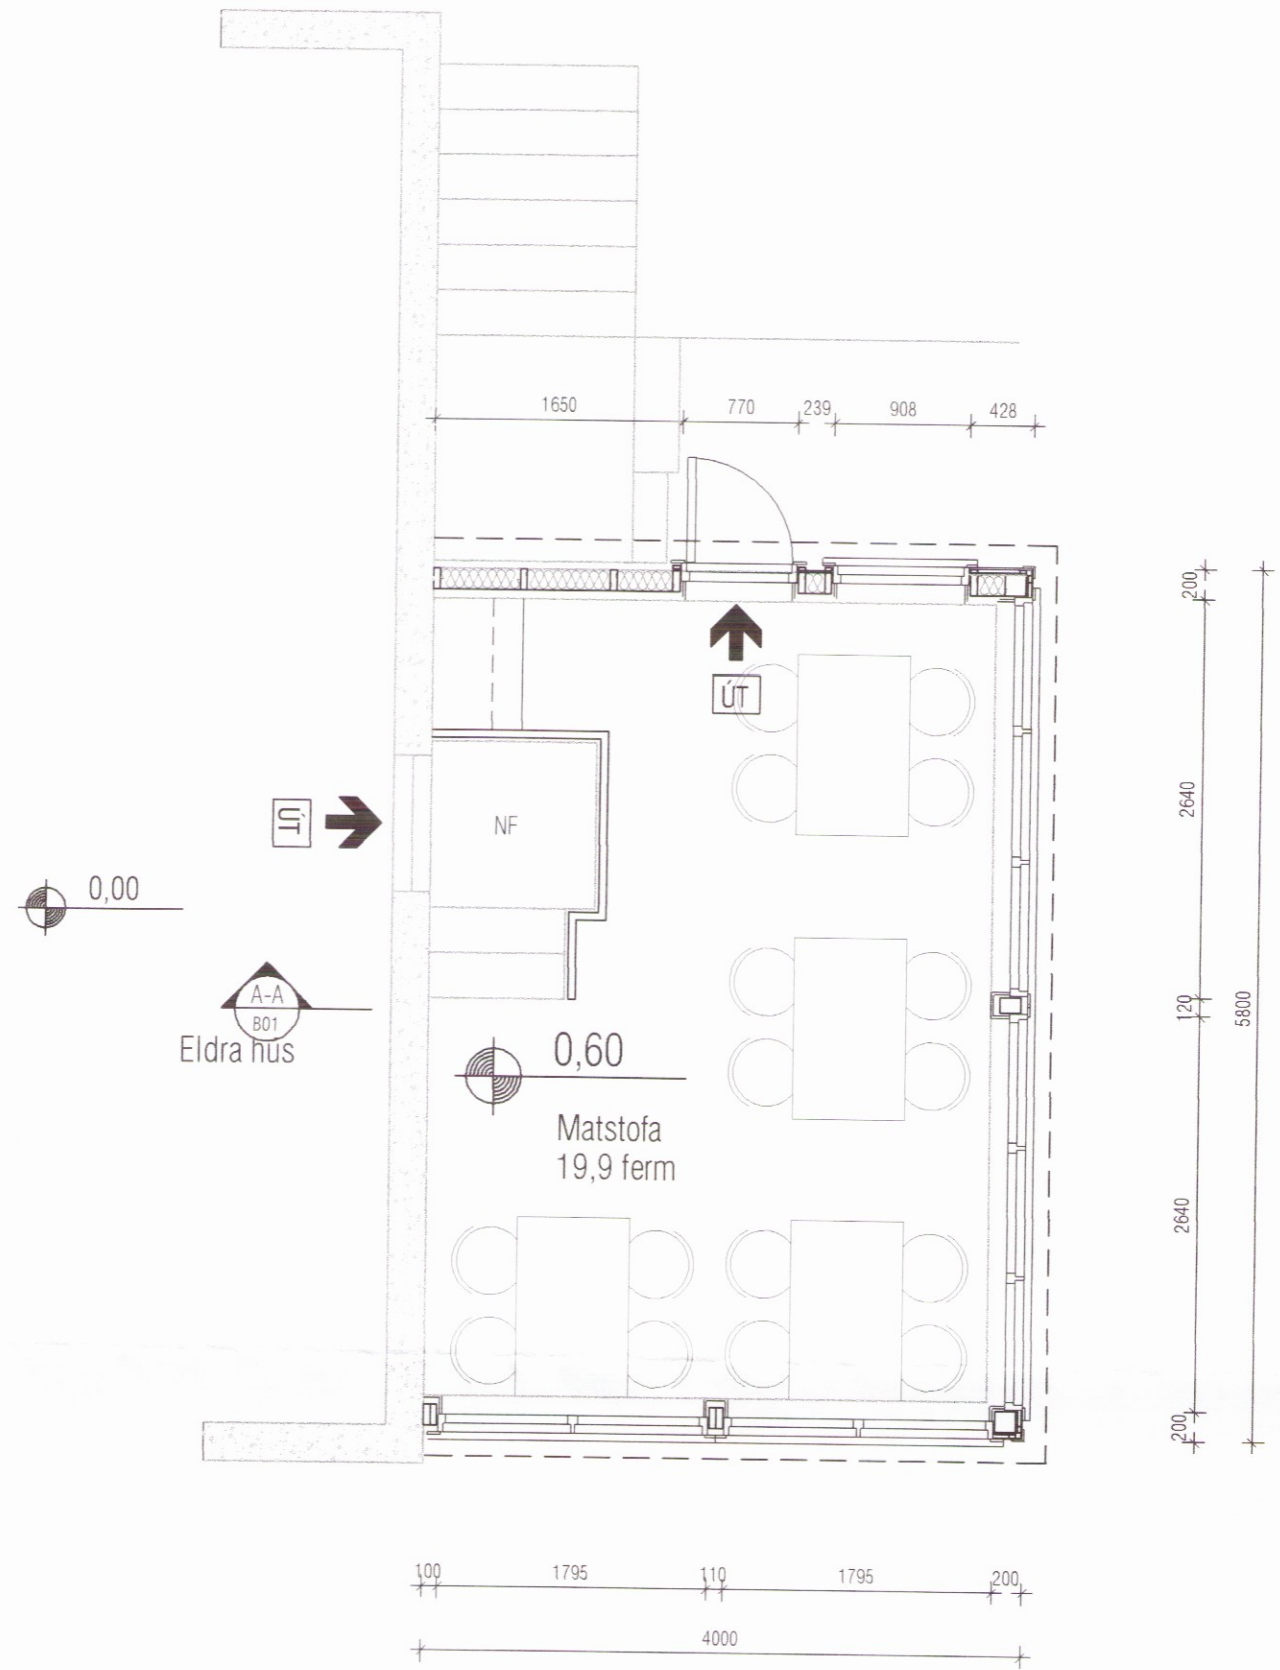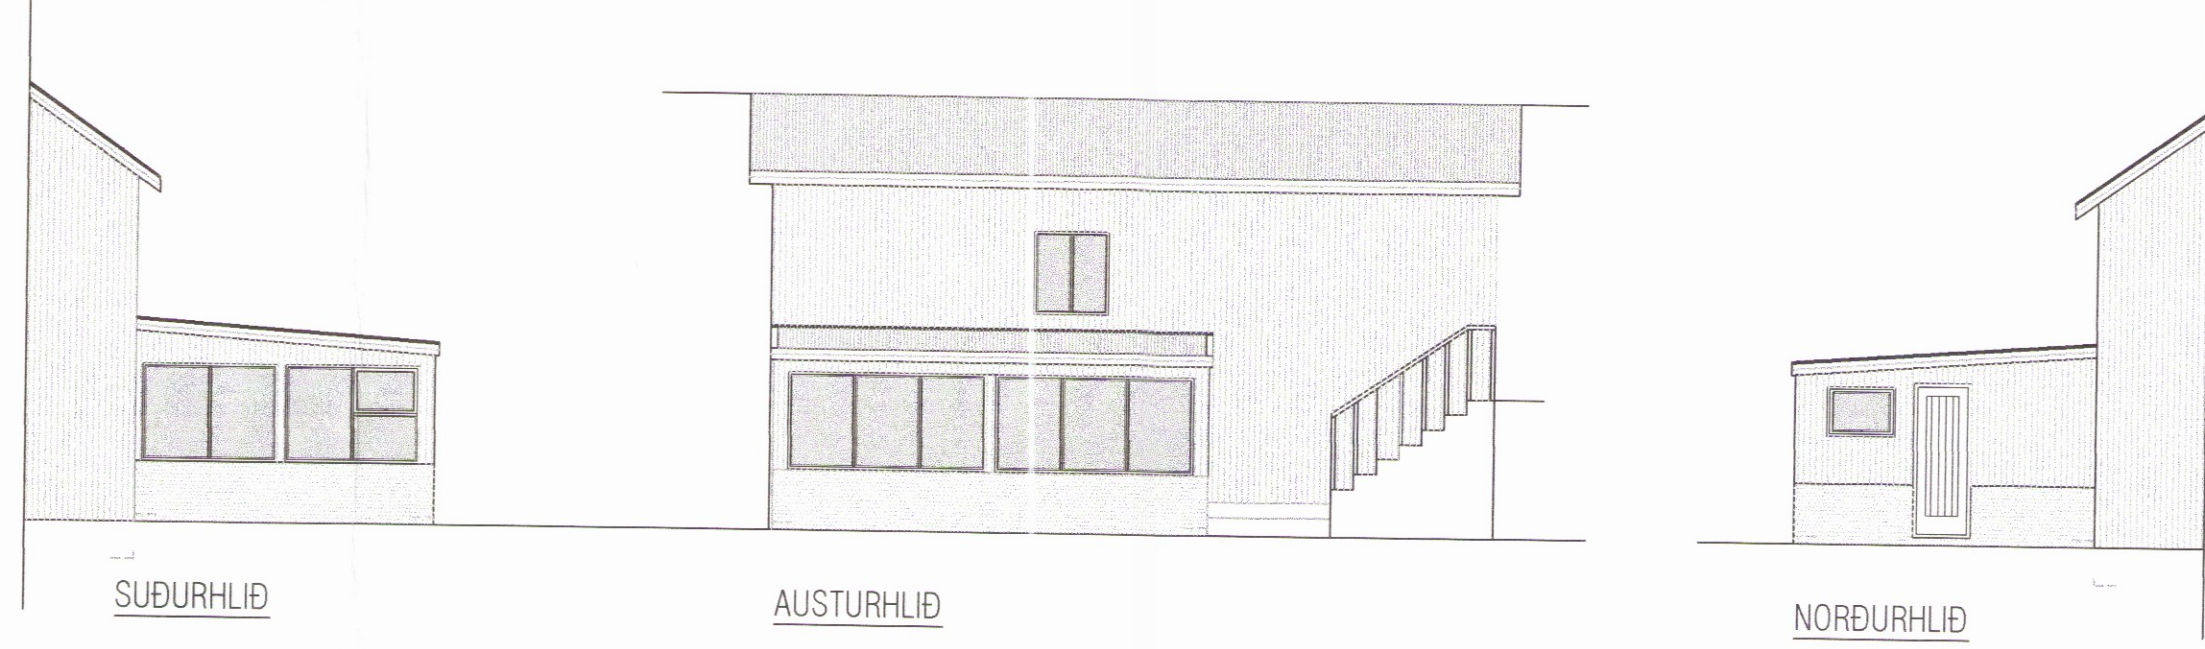

Skráningartafla: Egilsstaðir 1 Flóahreppi					Skrásetjari: Helgi Kjartansson															
Landnúmer: 166331					Kennitala: 030270-5419															
Matshlutanúmer: 17					Dags: 10.7.2006															
Útgáfa: 4.01b																				
Uppskipting og lýsing					Stærðir															
D0	D1	D2	D3	D4	D5	D5M	D6	D7	D8	D9	D10a	D10b	D11	D12	D16	D17				
Lokun	Rými hæð-röð	Notkun texti	Höfuð-flokkun	Eignar-hald	Botnflötur m²	Milliflötur m²	Stigar m²	Op m²	Brúttóflötur m²	Brúttóflötur sh < 1,8	Salarhæð min	Salarhæð max	Brúttó rúmmál m³	Nettóflötur m²	Birt flatarmál m²	Reiknitala skiptarúmmáls	Skipta-rúmmál m³			
Matshluti					27,2	0,0	0,0	0,0	27,2	0,0				71,4	19,9	27,2		48,357		
Botn														5,4						
A	01	1. hæð	N	0101	27,2	0,0	0,0	0,0	27,2	0,0	2,30	2,55	66,0	19,9	27,2					
	0101	Matstofa			27,2				27,2				66,0	19,9	27,2	2,43	48,357			
Athugasemdir																				
Sameignir sumra																				
Eignarhald																				
	Eignar-hald	Notkun texti	Birt flatarmál m²	Skipta rúmmál Séreign m³	Séreign m³															
	0101	Matstofa	27,2	48,357	48,357															
	Alls			27,2	48,357	48,357														

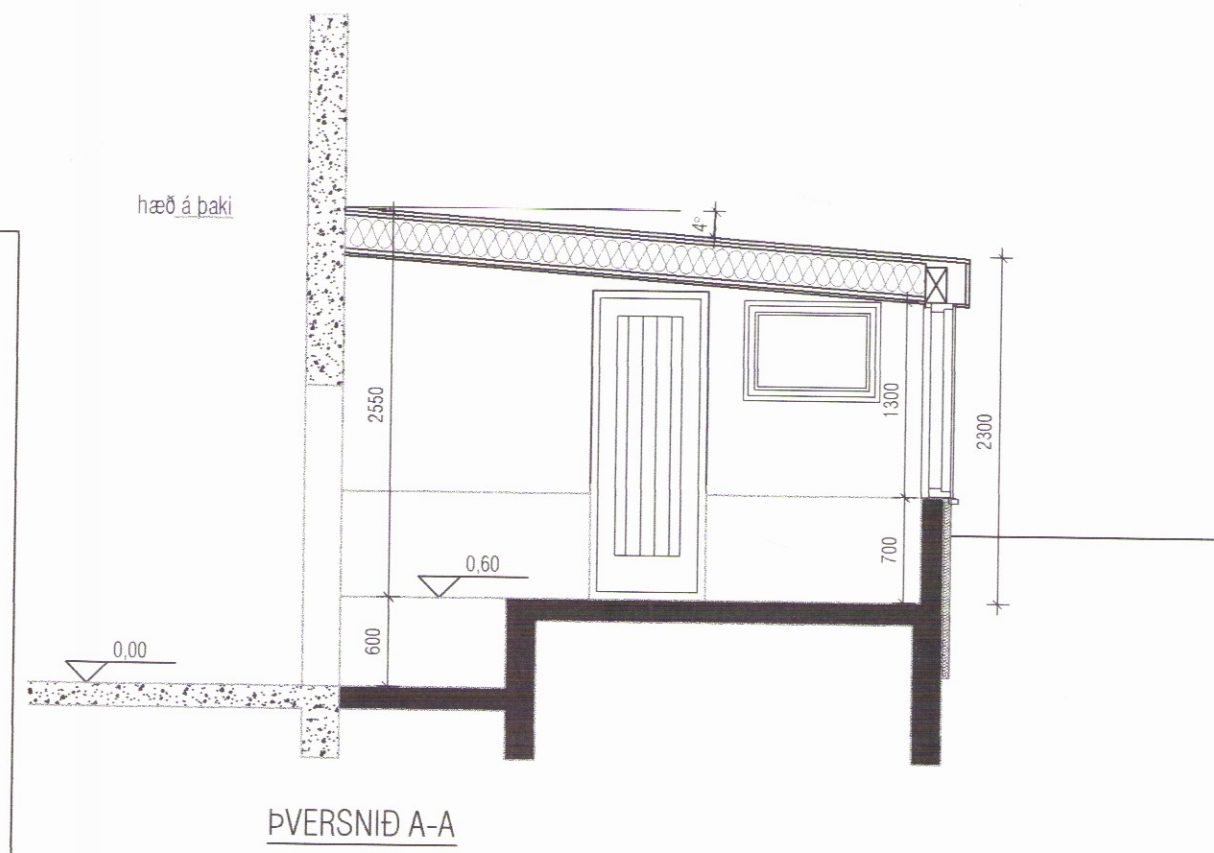

Helgi Kjartansson
 Byggingatæknifráæðingur MTFÍ
 kt. 030270-5419 s: 897-7623
 fax: 566-8423 netf: helgikj@mmedia.is

Verkhelli
 Egilsstaðir 1 Flóahreppi
 Matstofa
 Aðalupprættir

Dags. 30.06.2006 Teikn. Nr. A-01 Mkv. 1:50 / 1:100 Skrá

Breyting dags eðli breytingar

3831

Helgi Kjartansson