


Skýringar

HSL: Handslökkvitæki
 GN: Gólfniðurfall
 BO: Björgunarop
 R: Reykskyrnjari

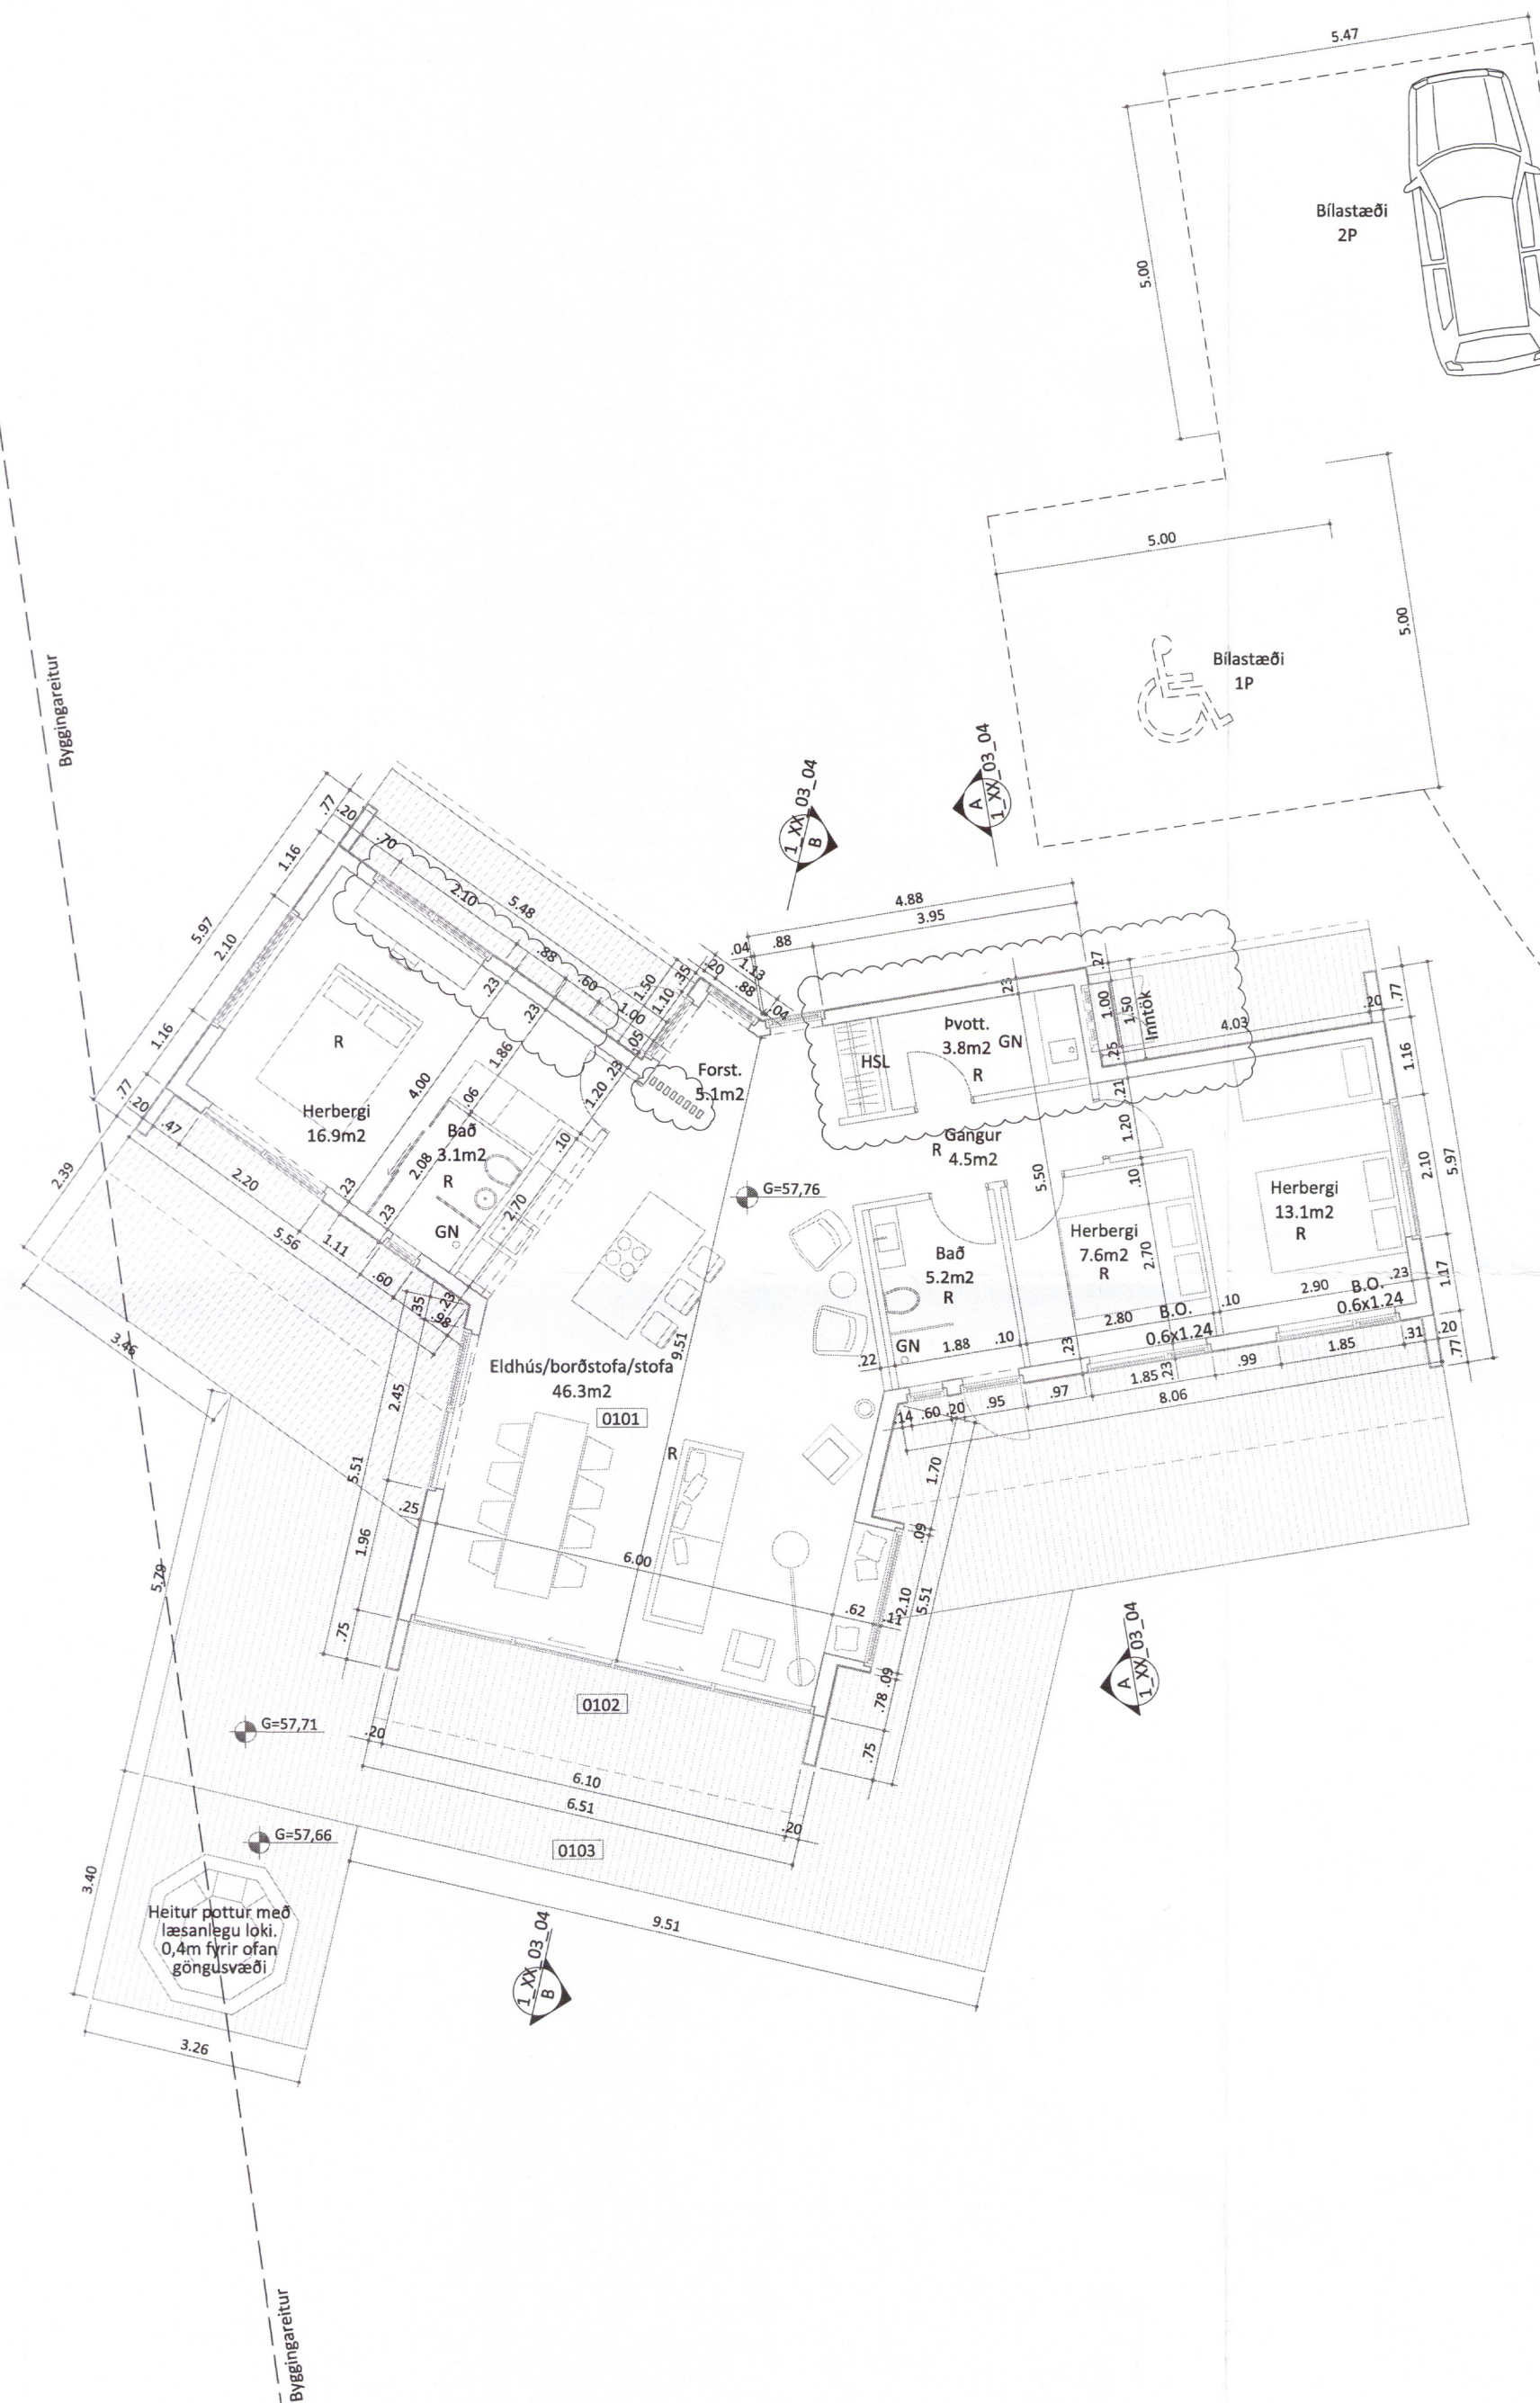

3835-19

A: Skípulag inni, aðkomuvegur, gluggar, staðsetning inntaka. 06.11.2019

ENDURSKOÐUN: DAGS:

Nían
 Kjarrbraut 9, Grímsnesi

Aðaltekning

VERKKAUPI: Guðrún Einarsdóttir / Þorvarður G. Hjaltason
 KENNITALA VERKKAUFA: 130263-4969 / 290862-4939
 HEIMILISFANG: Strandvegur 7, 210 Garðabæ
 LANDNÚMER: L190734
 LÓÐARNÚMER: 2345275
 EFNI: Grunnmynd
 MÆLIKVARDI: 1:100 VERKNR: 1906
 FRUMSTÆRÐ BLADS: A2 TEIKN. NR: 1_01_01_02
 TEIKNAD: DHA YFIRFARIÐ: HKC
 DAGSETNING ÚTGÁFU: 28.08.2019 ENDURSK: A

basalt
 arkitektar

Laugavegi 51
 101 Reykjavík
 sími: 515 1400
 svar@basalt.is
 kt: 660609-1050
 kt: 280679-4539

ADALHÖNNUÐUR: Hrólfur Karl Cela, arkitekt FAÍ.

Basalt

Teikninguna má ekki afrita með neinum hætti, að hluta til eða í heild án skriflegs leyfis höfundar.



Öll mál skal staðfesta á staðnum áður en smíði hefst

1 0 1 5 10 M