




VESTUR

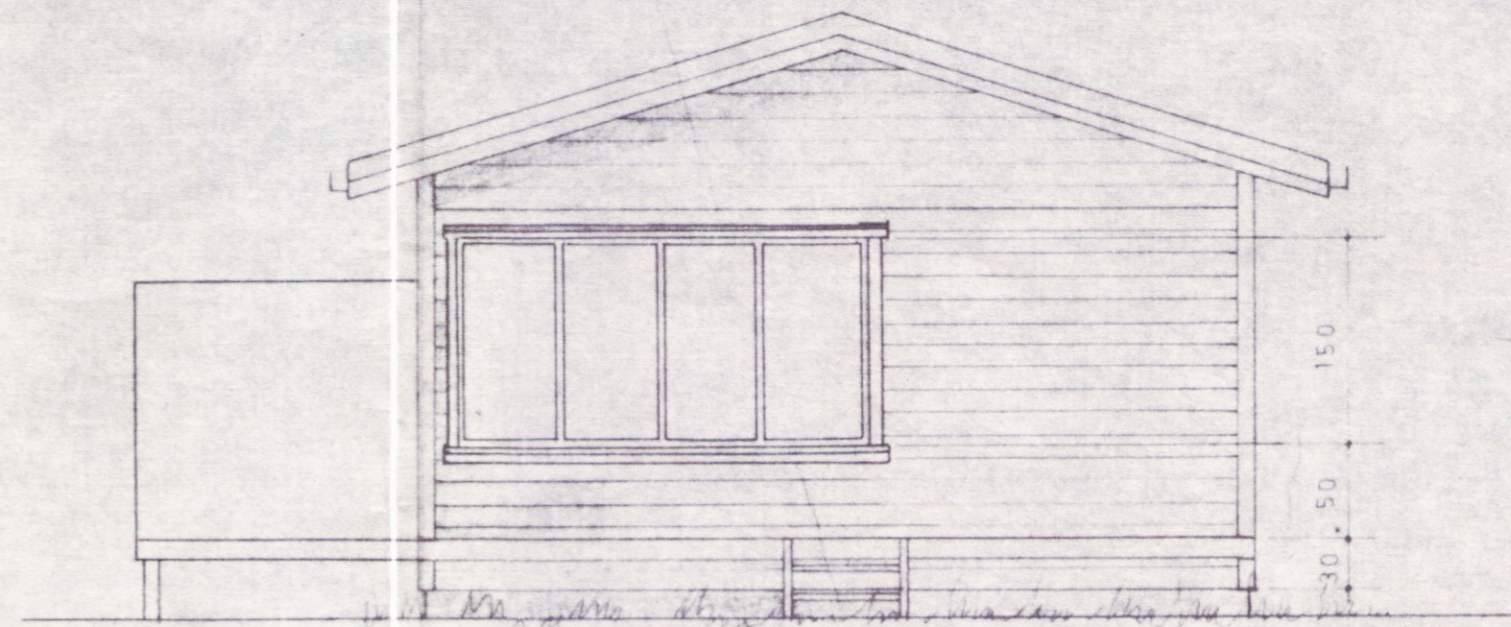


SUÐUR

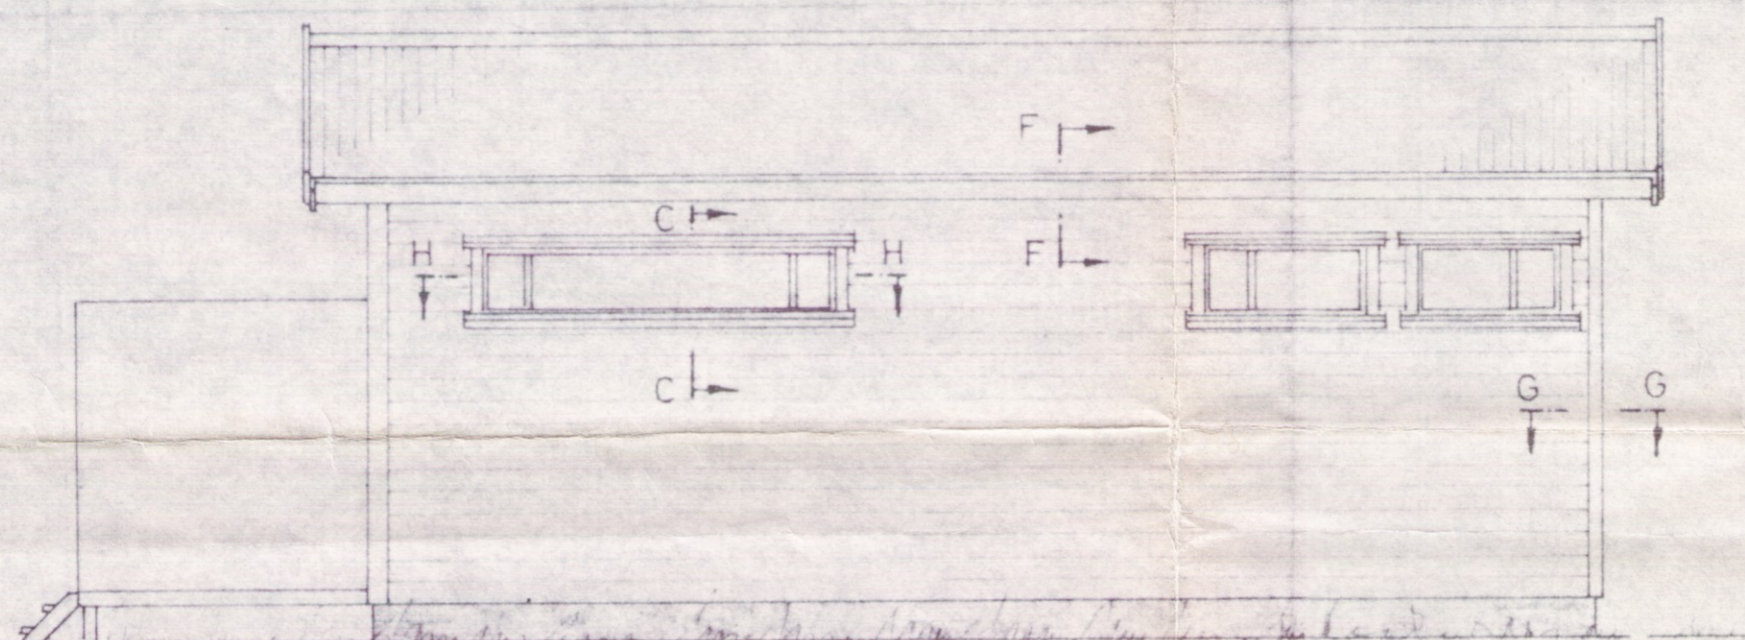

NORÐUR

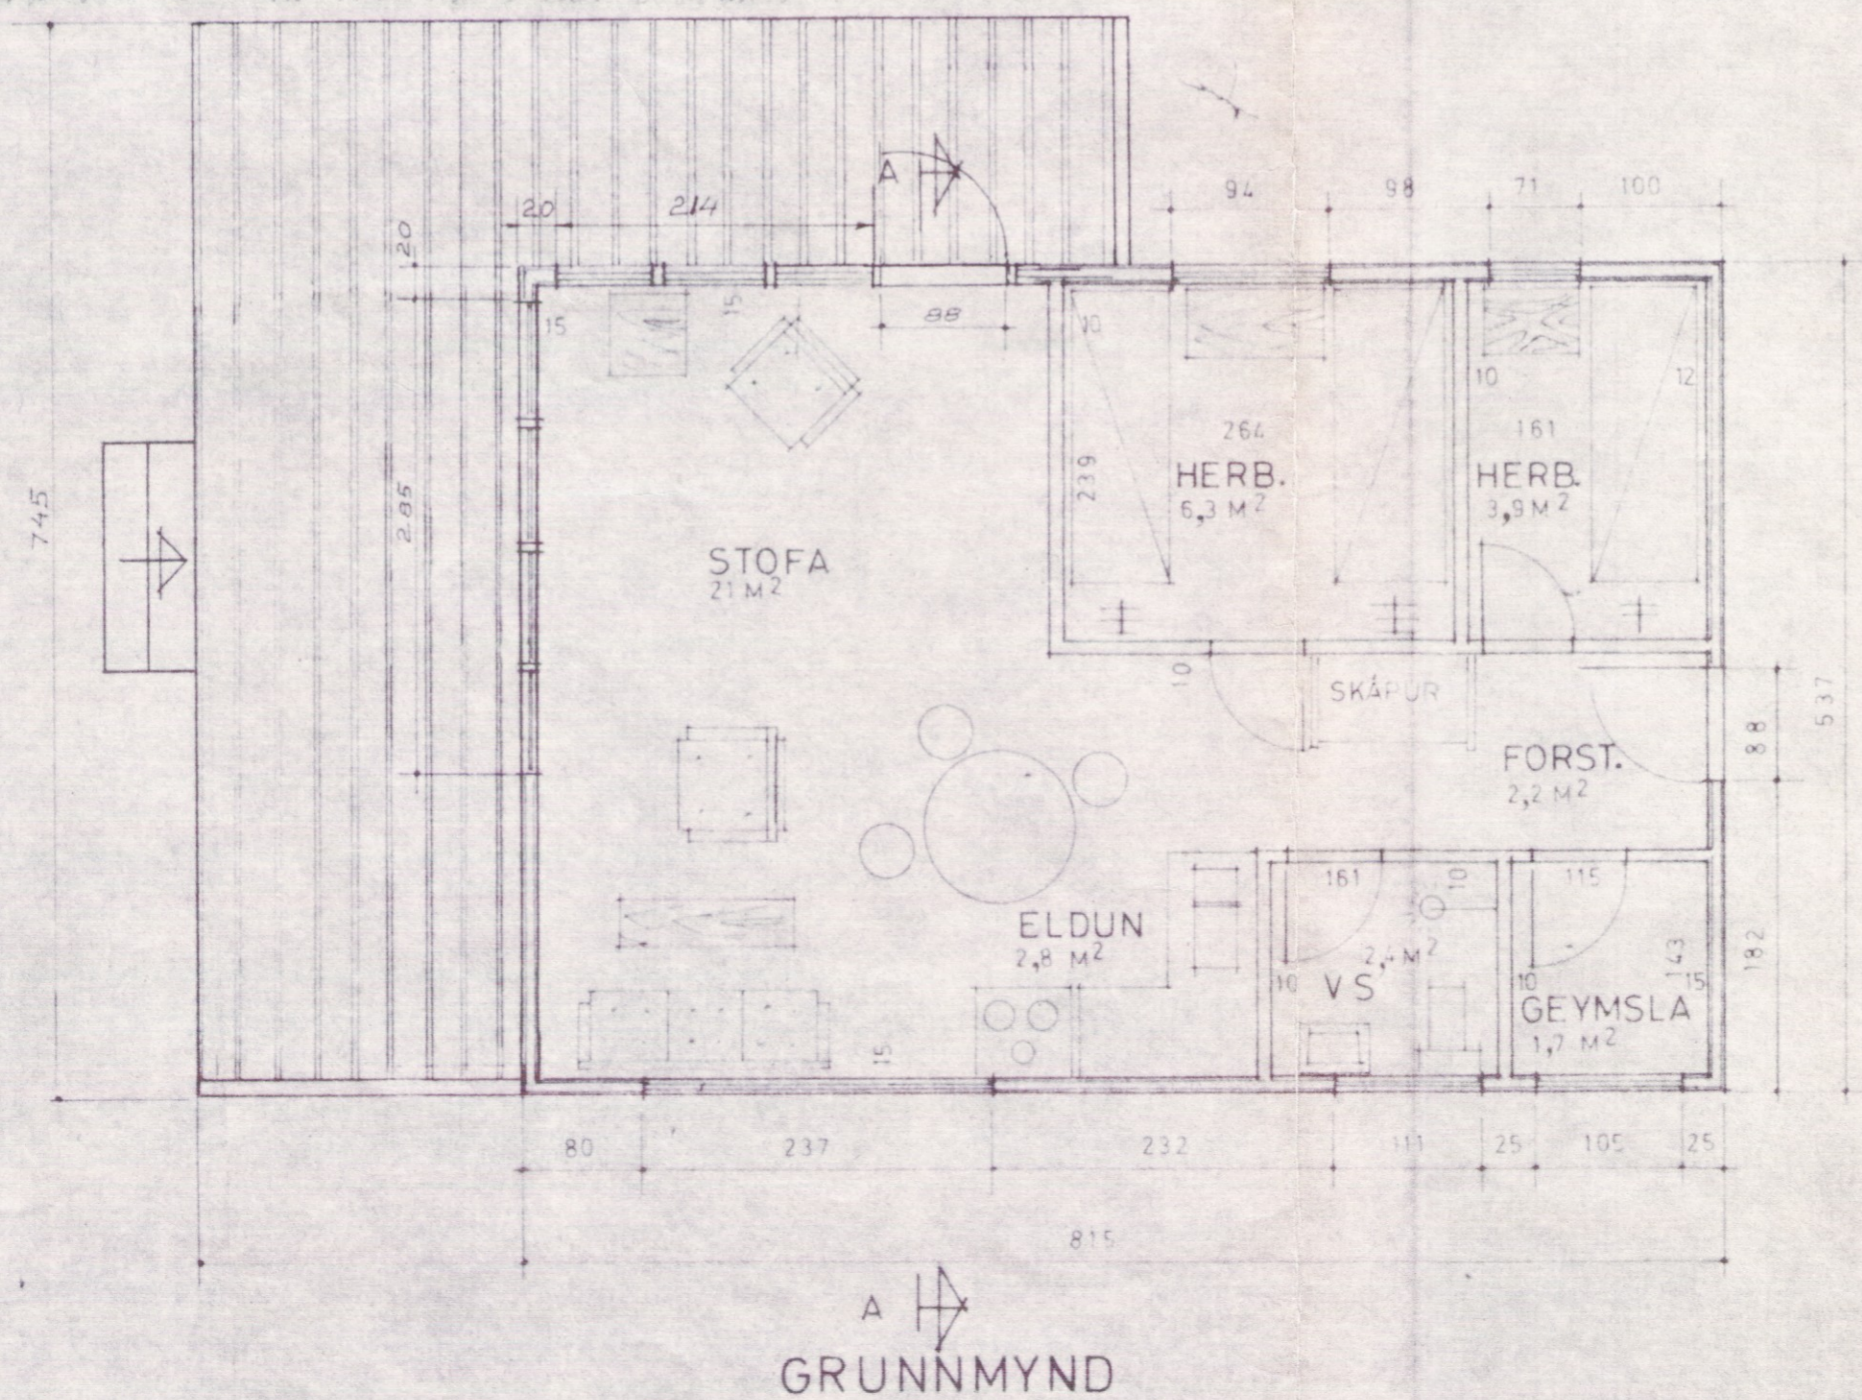


A  
GRUNNMYND

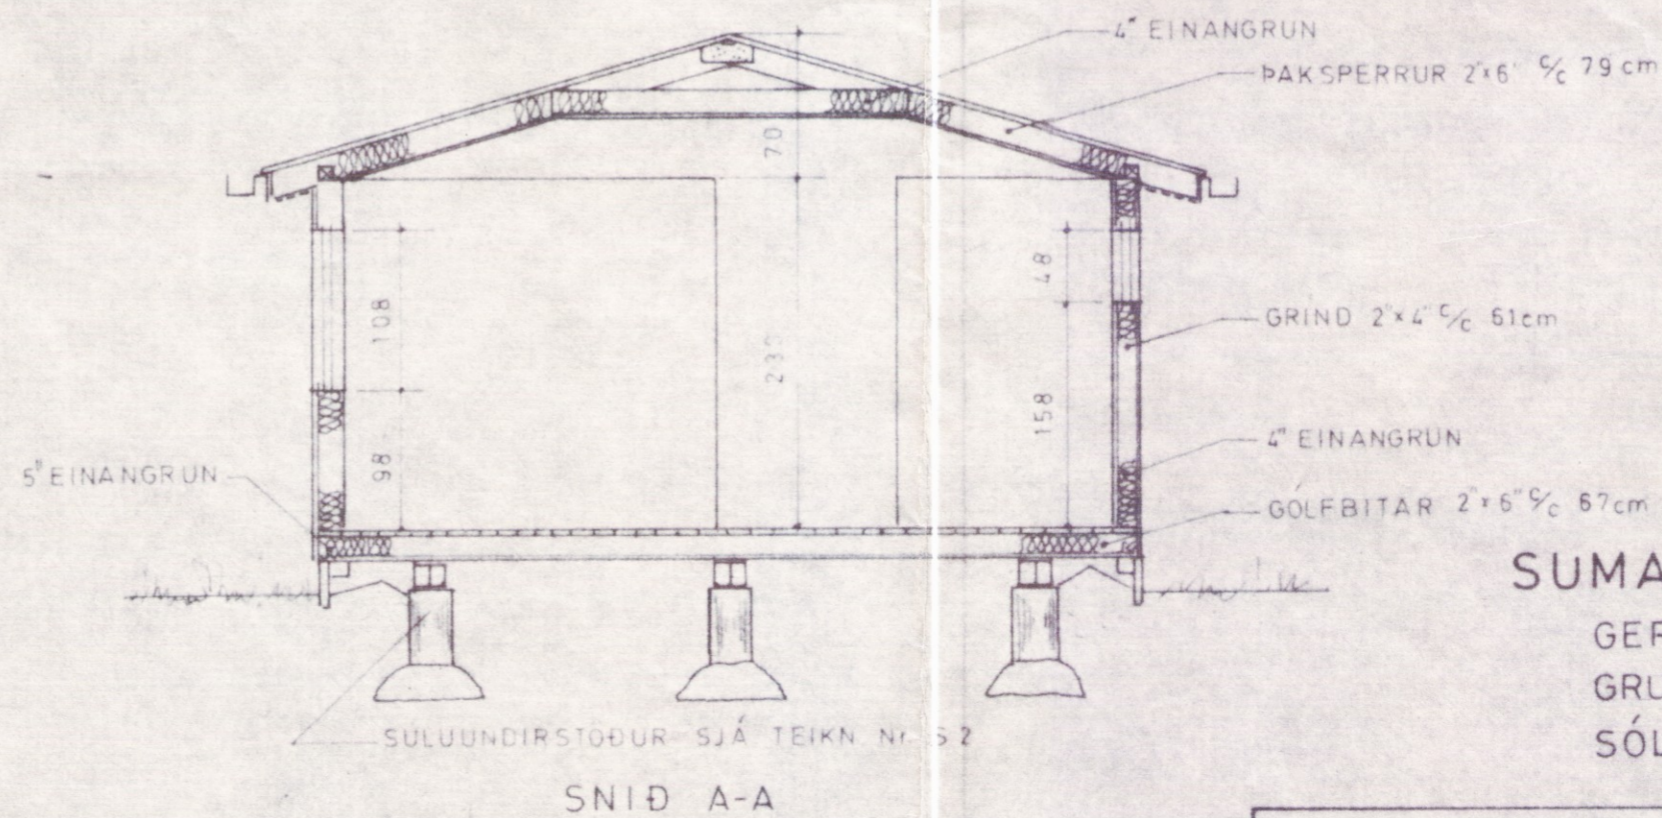

SNID Í GLUGGA OG VEGGI: TEIKN Nr. Sn 16  
UNDIRSTÖÐUR: ..... TEIKN Nr. S 2

Júgíffur Ólafsson  
Hvannlungu 41. Kóp.  
4732-8985

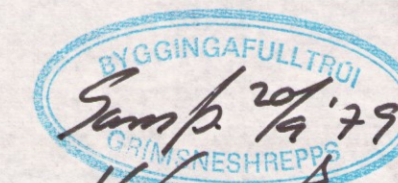

SUMARHÚS:

GERD \_\_\_\_\_ A 1 - 1  
GRUNNFLÖTUR \_\_\_\_\_ 44 m<sup>2</sup>  
SÓLVERÖND \_\_\_\_\_ 22 m<sup>2</sup>

TEIKNIVANGUR SIMI 11820		
SUMARHÚS Í LANDI		
MKV 1:50	EIGANDI:  <b>3885</b>	DAGS: 12. 4. '77 HANNAÐ: <i>S. S.</i> TEIKNAD: <i>H. M.</i>
<i>Steinbjörn Sigurðsson MFT</i> <i>Hilmar Ólafsson MFT</i>		Nr. 1 00