



Samp. 20.05.2003

BYGGINGARFULLTRÚI  
GRÍMSNES OG GRÁFNINGSHREPPS

Halnar Einarsson

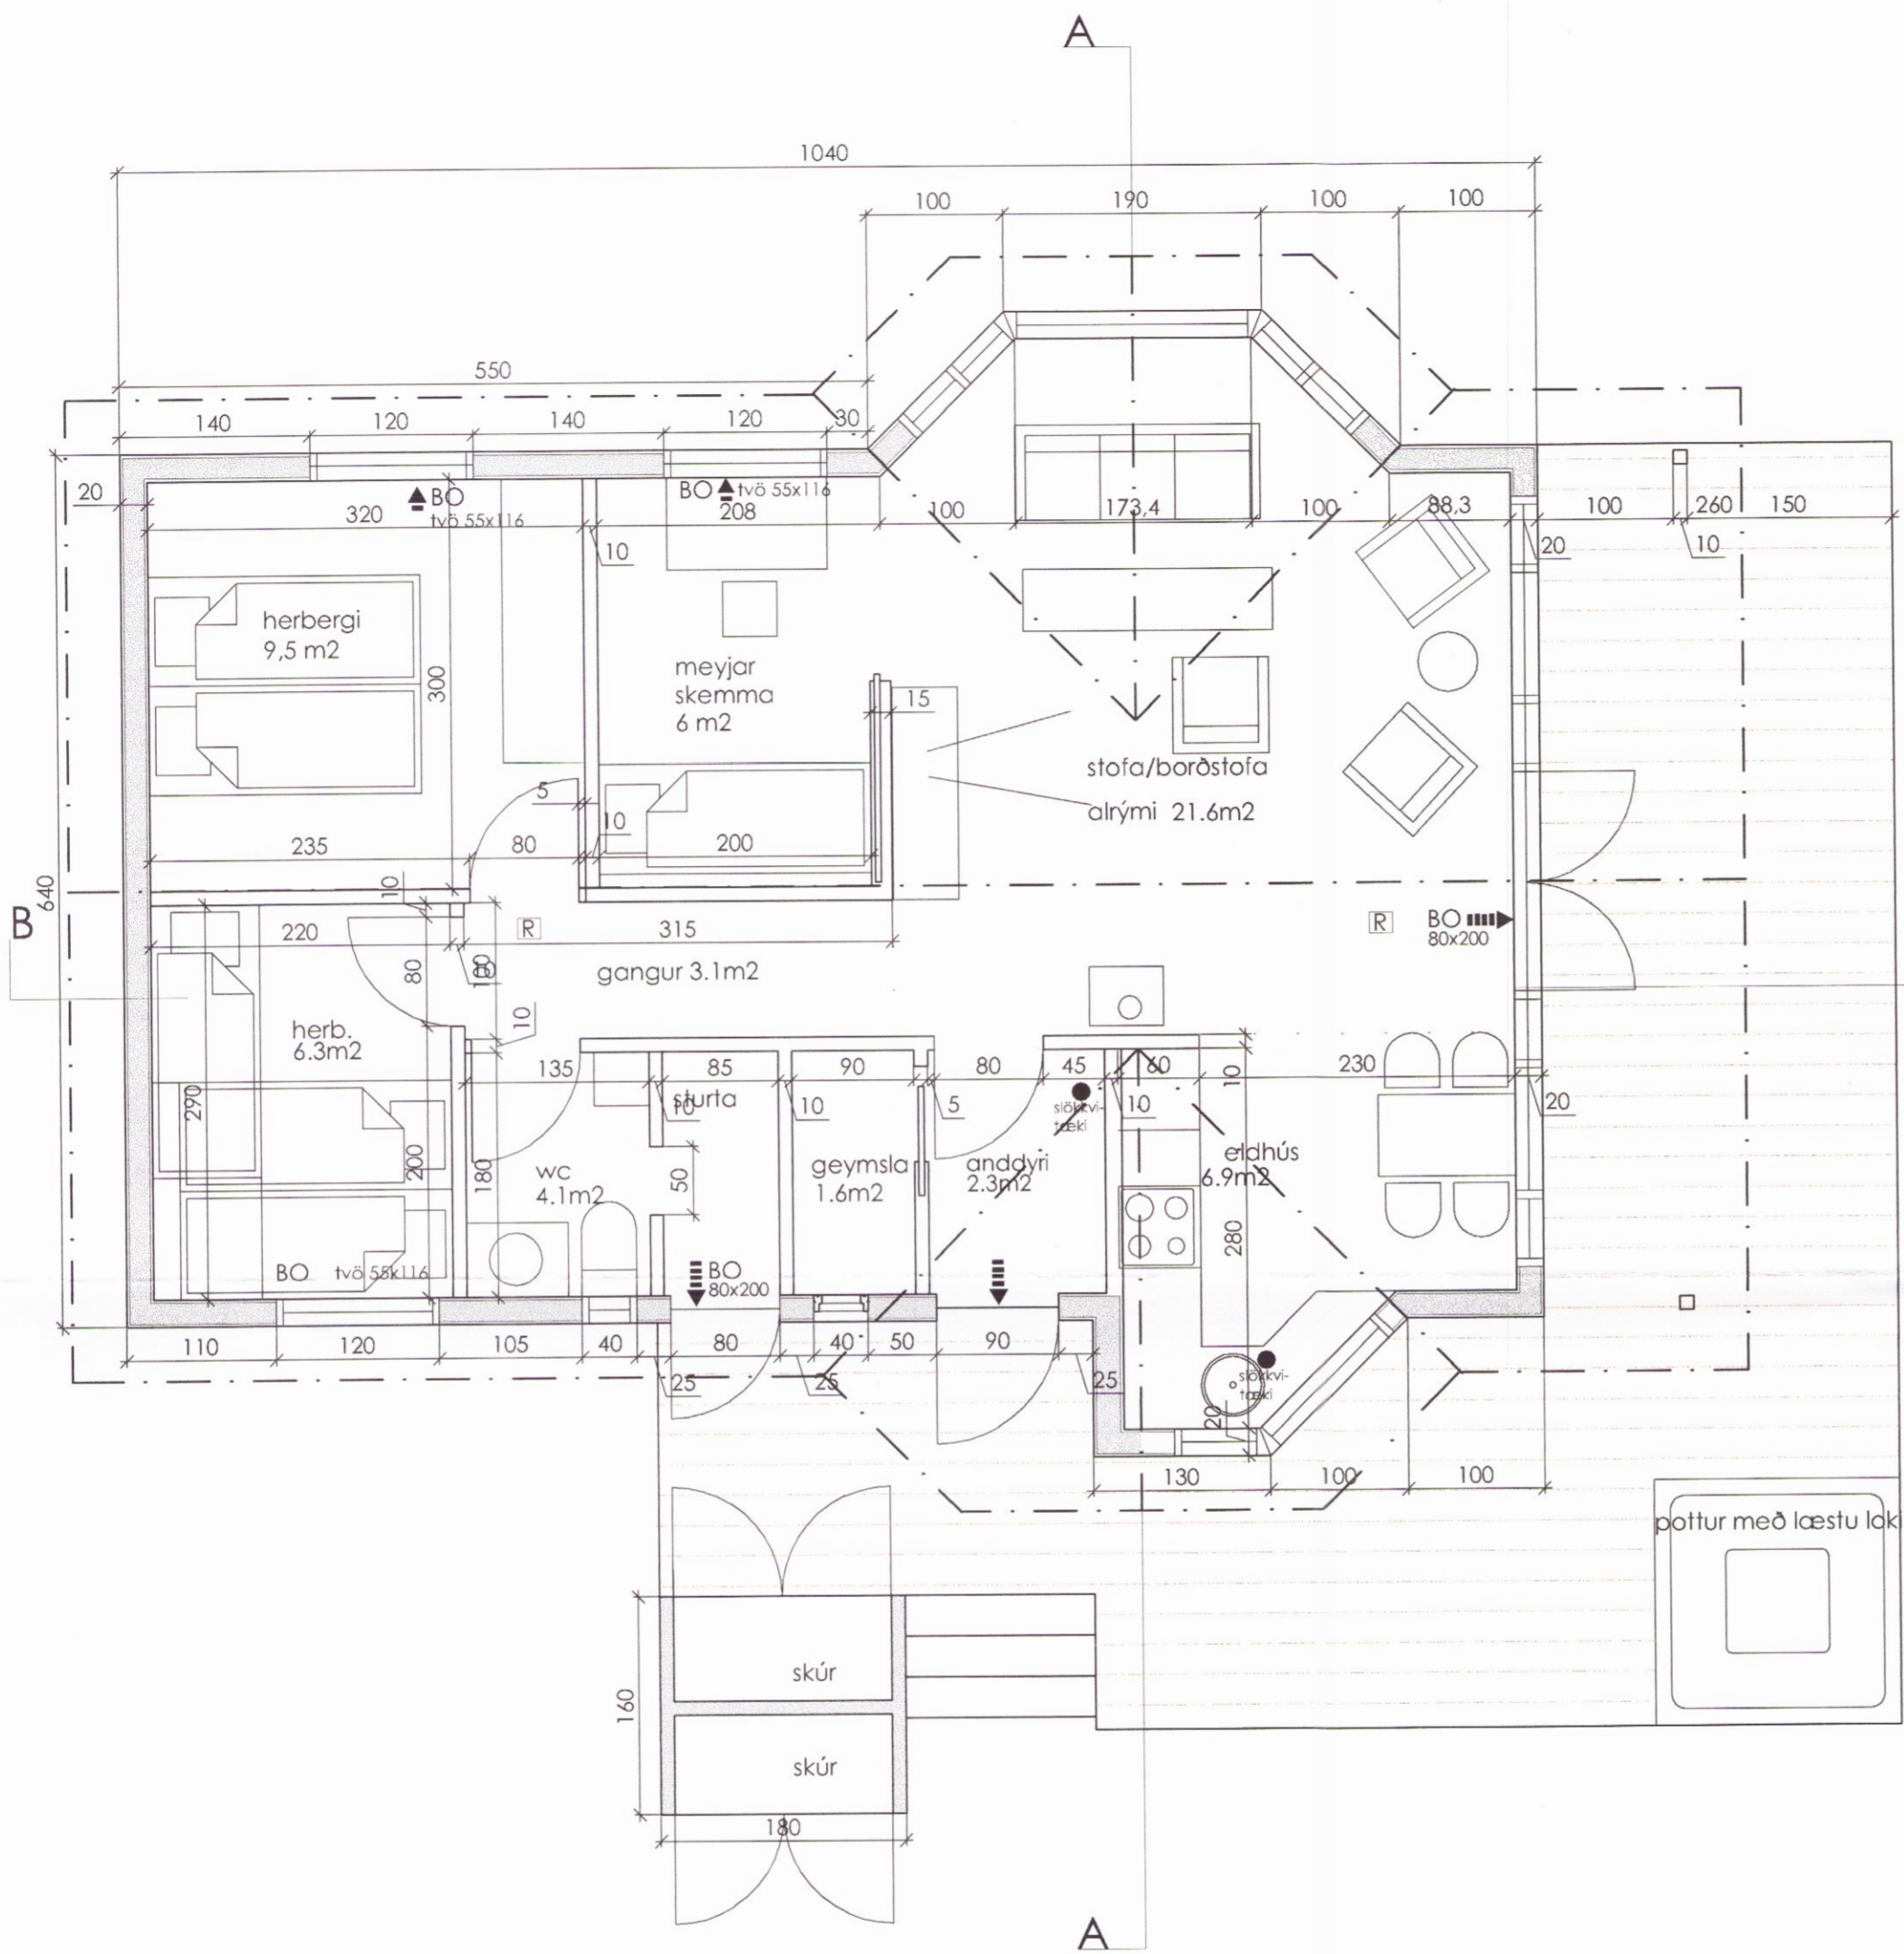


GRUNNMYND

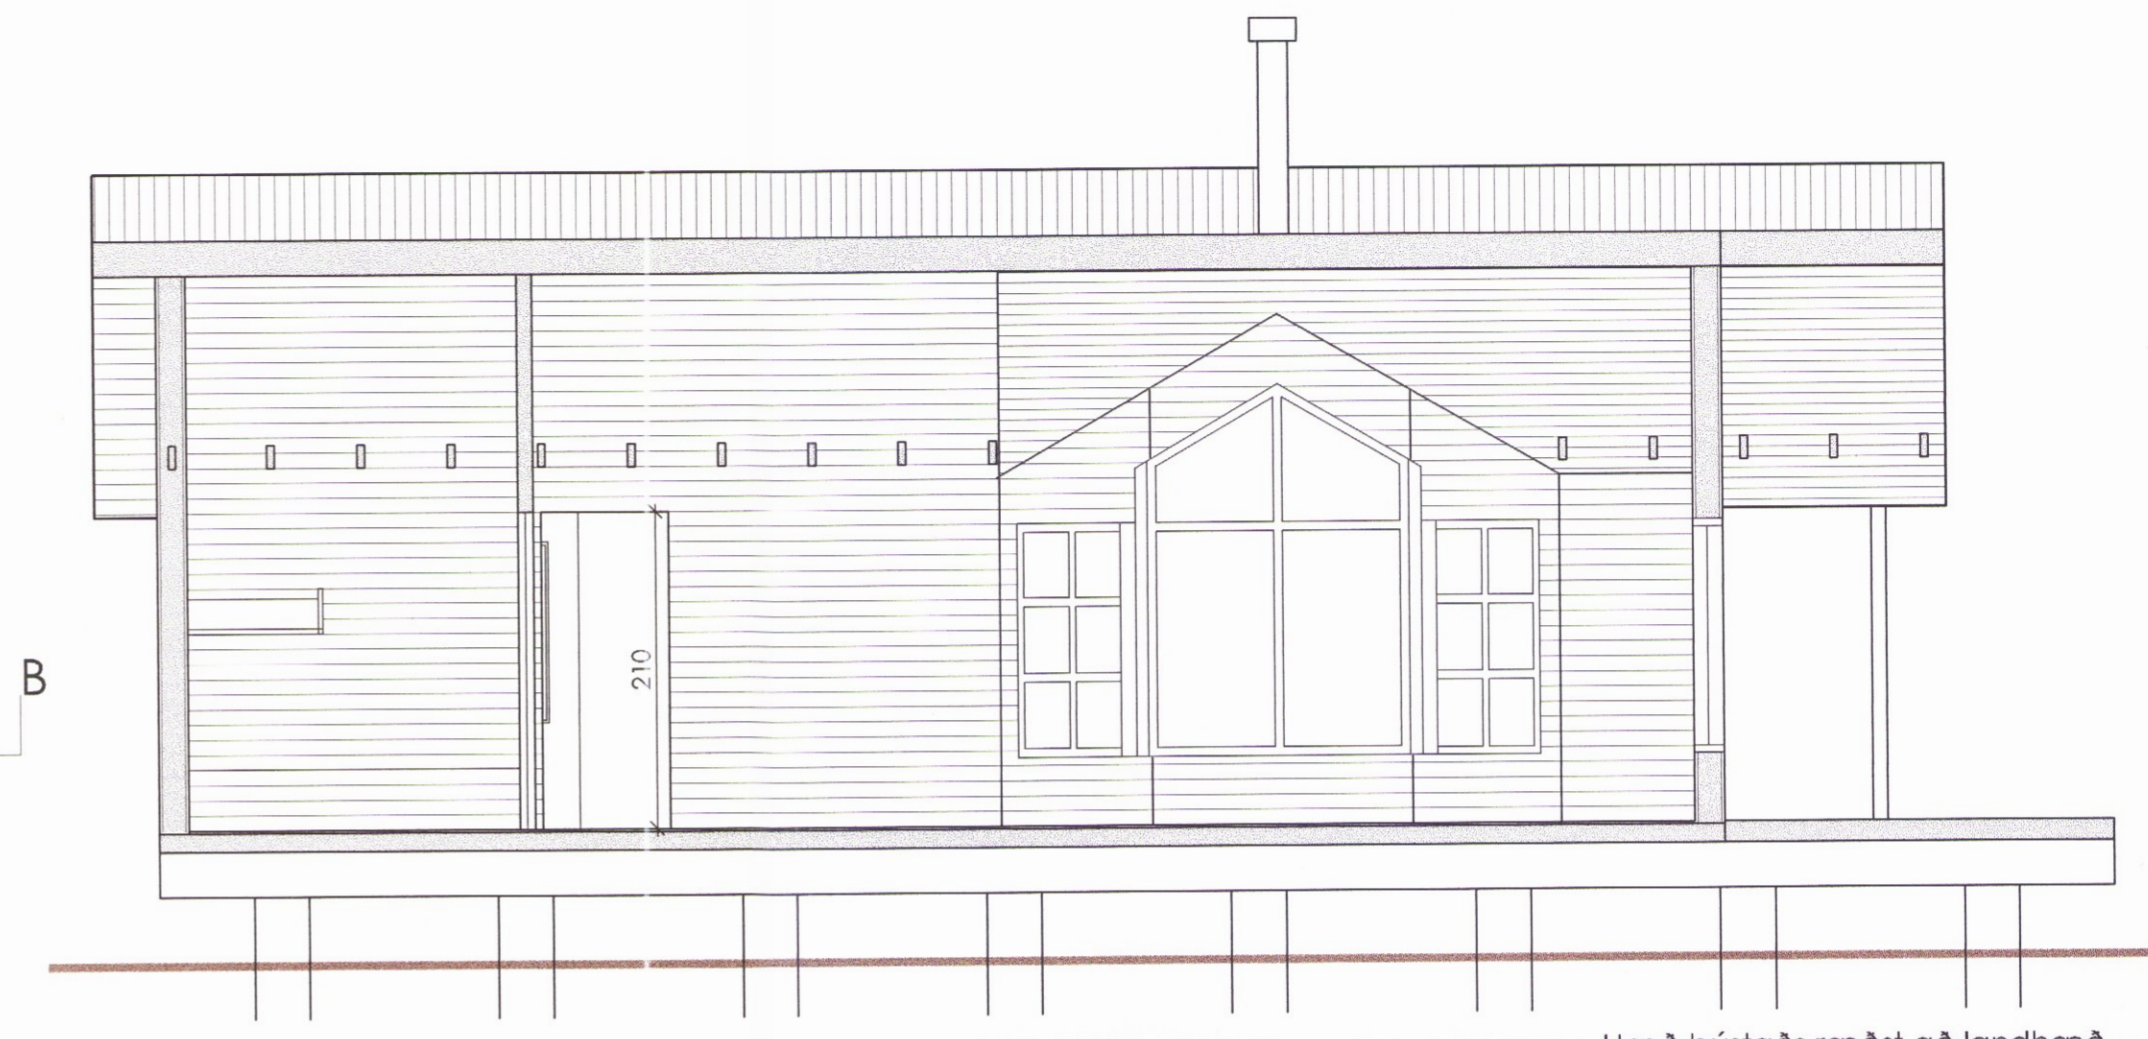

SNID B-B

Hæð bústaðs ræðst að landhæð og í samvinnu við byggingarfulltrúa

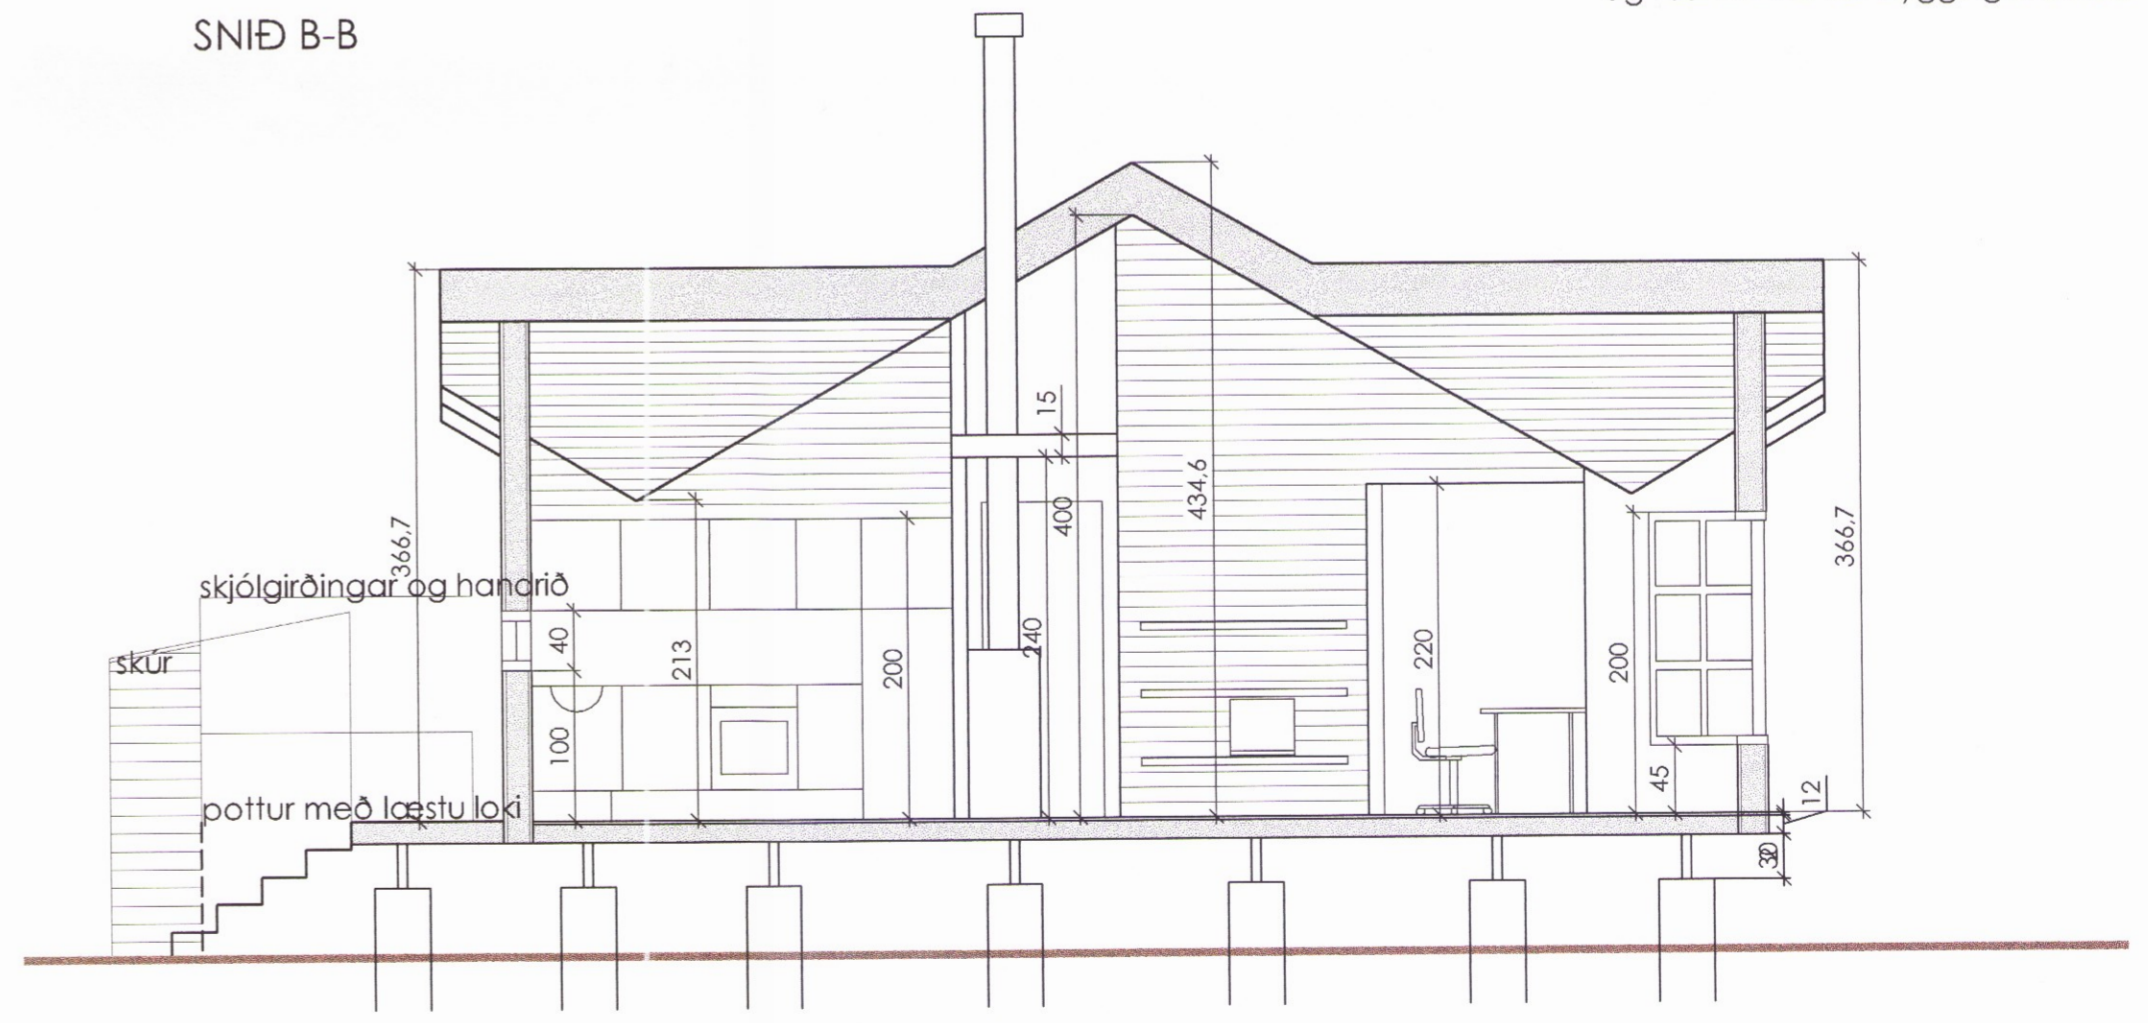

SNID A-A

Hæð bústaðs ræðst að landhæð og í samvinnu við byggingarfulltrúa

Sumarhús Kjarrbraut 2d.		3836		apríl 2003	
grunnmynd og snið 1:100					
Teikn ehf. ráðgjöf.		Anna Margrét Tómasdóttir		arkitekt laf.	
Pórsbergi 10, s:565 80 82		netfang:amt@halnarfordur.is		teikn. nr. 2	
gsm: 565 80 81					