


Semp. 20.05.2003

BYGGINGARFULLTRÚI
GRÍMSNES OG GRAFNINGSHEPPS

Hólmur Grímsson

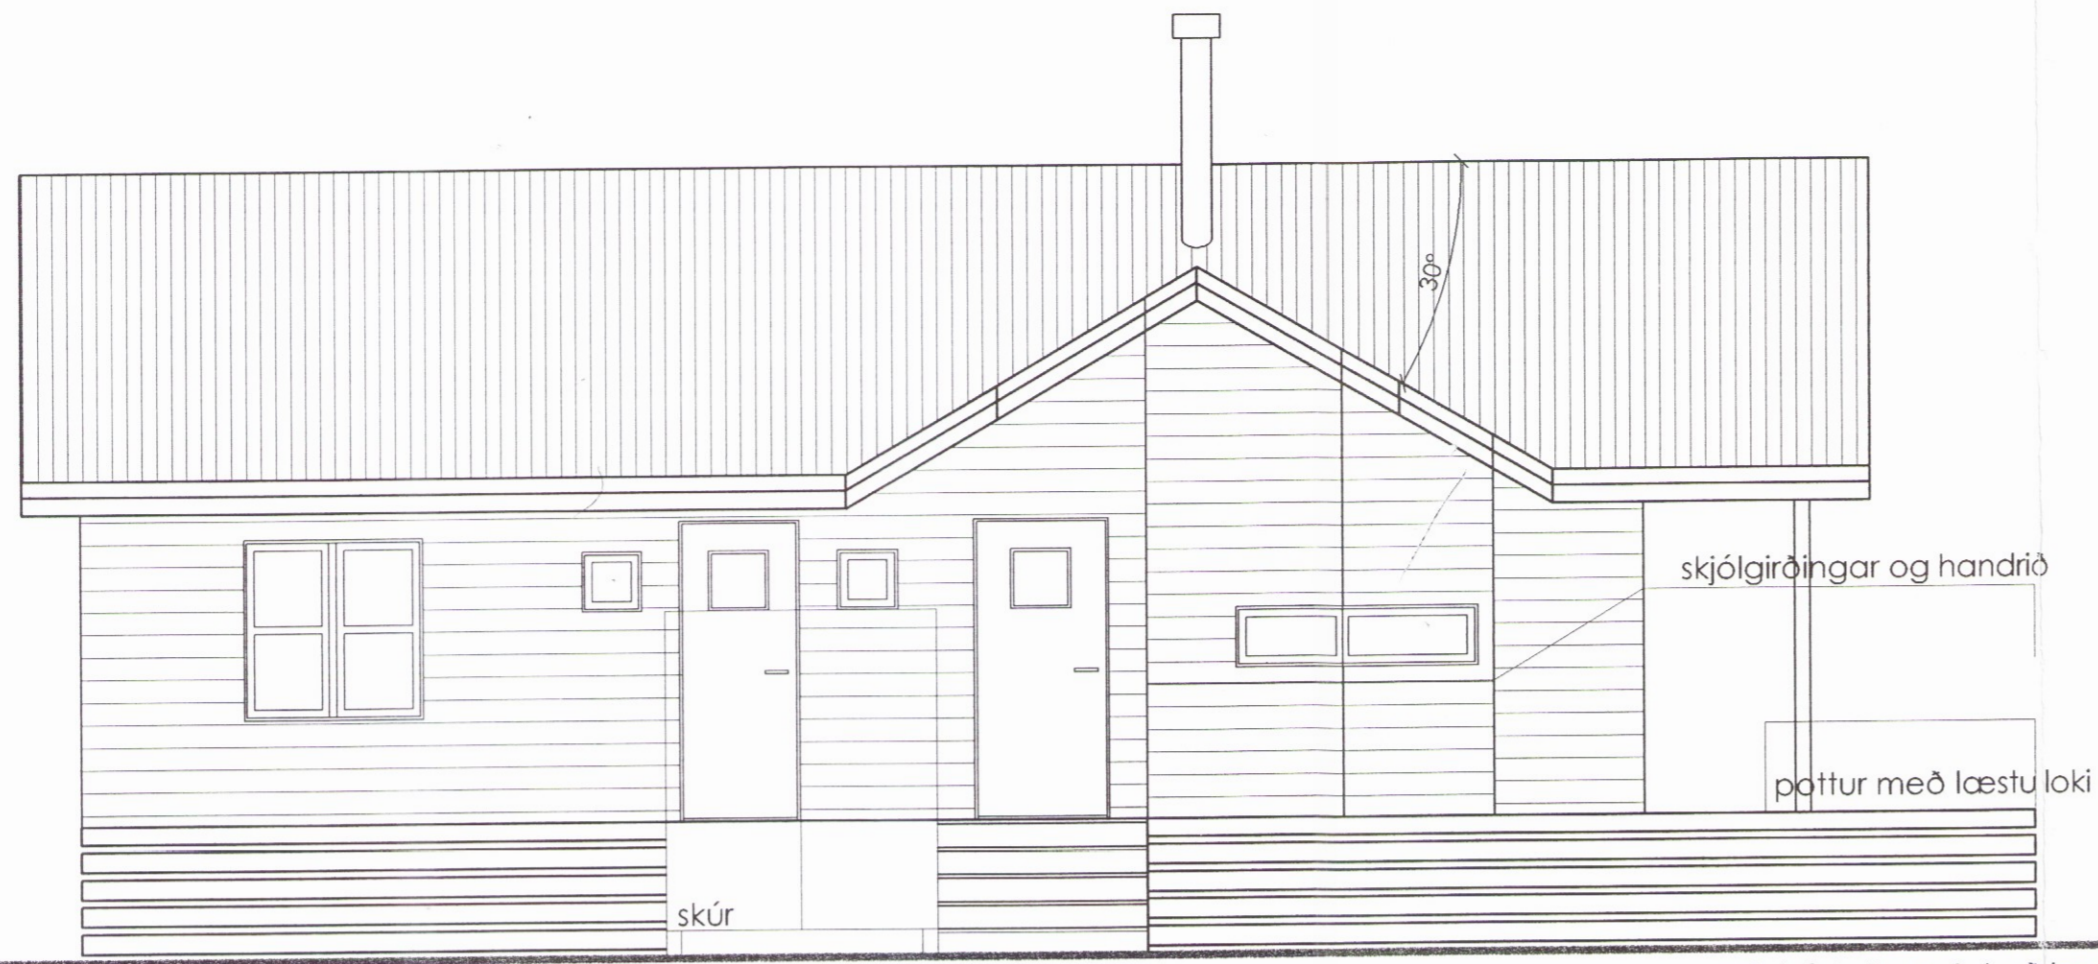

VESTUR

Hæð bústaðs ræðst að landhæð og í samvinnu við byggingarfulltrúa




SUÐUR

Hæð bústaðs ræðst að landhæð og í samvinnu við byggingarfulltrúa



AUSTUR

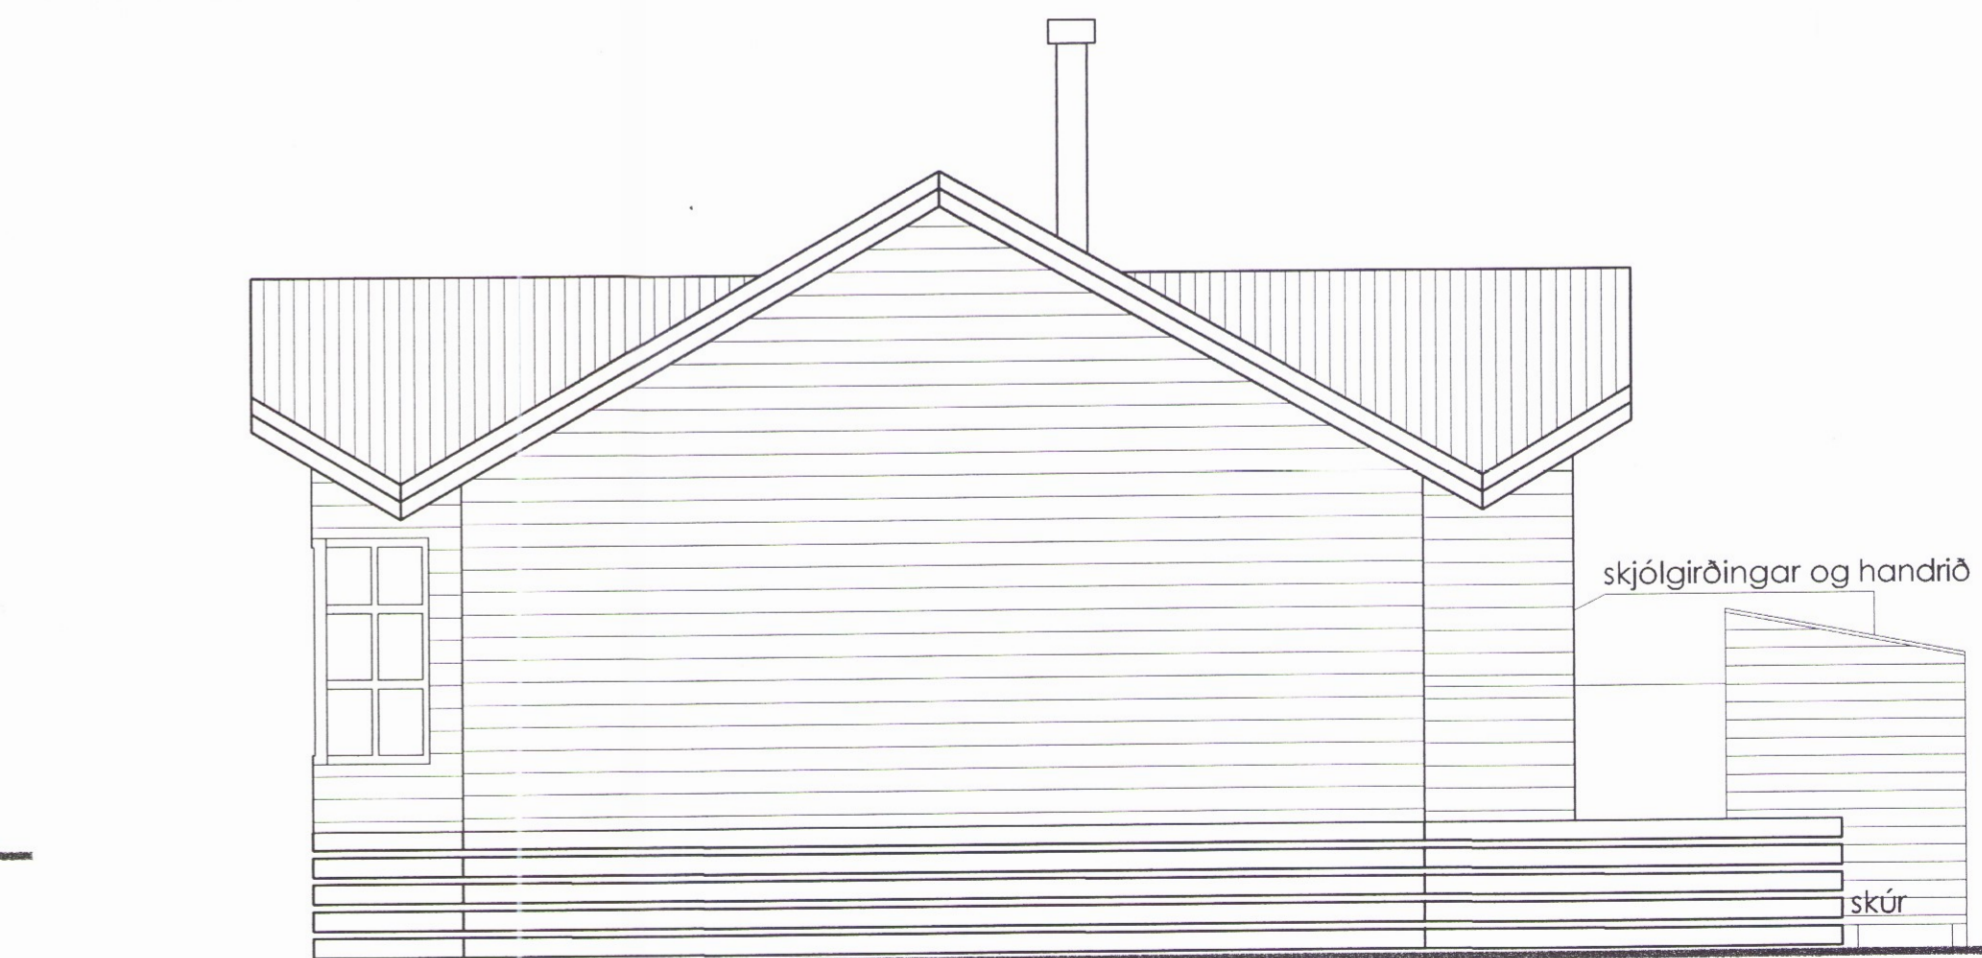

NORÐUR

Sumarhús Kjarrbraut 2d.

útlit 1:100

3837

apríl 2003

Teikn ehf. ráðgjöf.
Pórsbergi 10, s:565 80 82
gsm: 565 80 81

Anna Margrét Tómasdóttir
Anna H. Tómasdóttir
netlang.ami@hafnarfordur.is

arkitekt ísl.
teikn. nr. 3