




Samb. 22.07.2003
 BYGGINGARFULLTRÚI
 GRÍMSNES OG GRAFNINGS-SHREPPS
 Arnar Gunnarsson

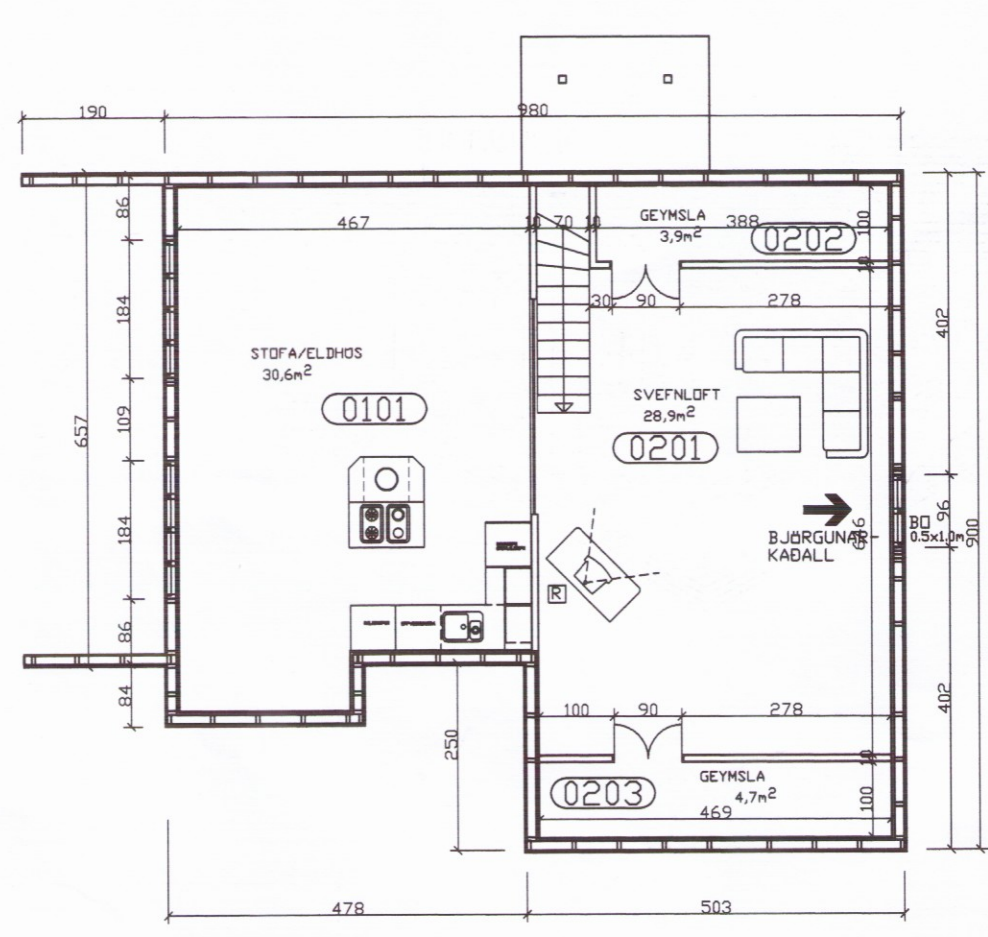

GRUNNMYND 2. HÆÐ

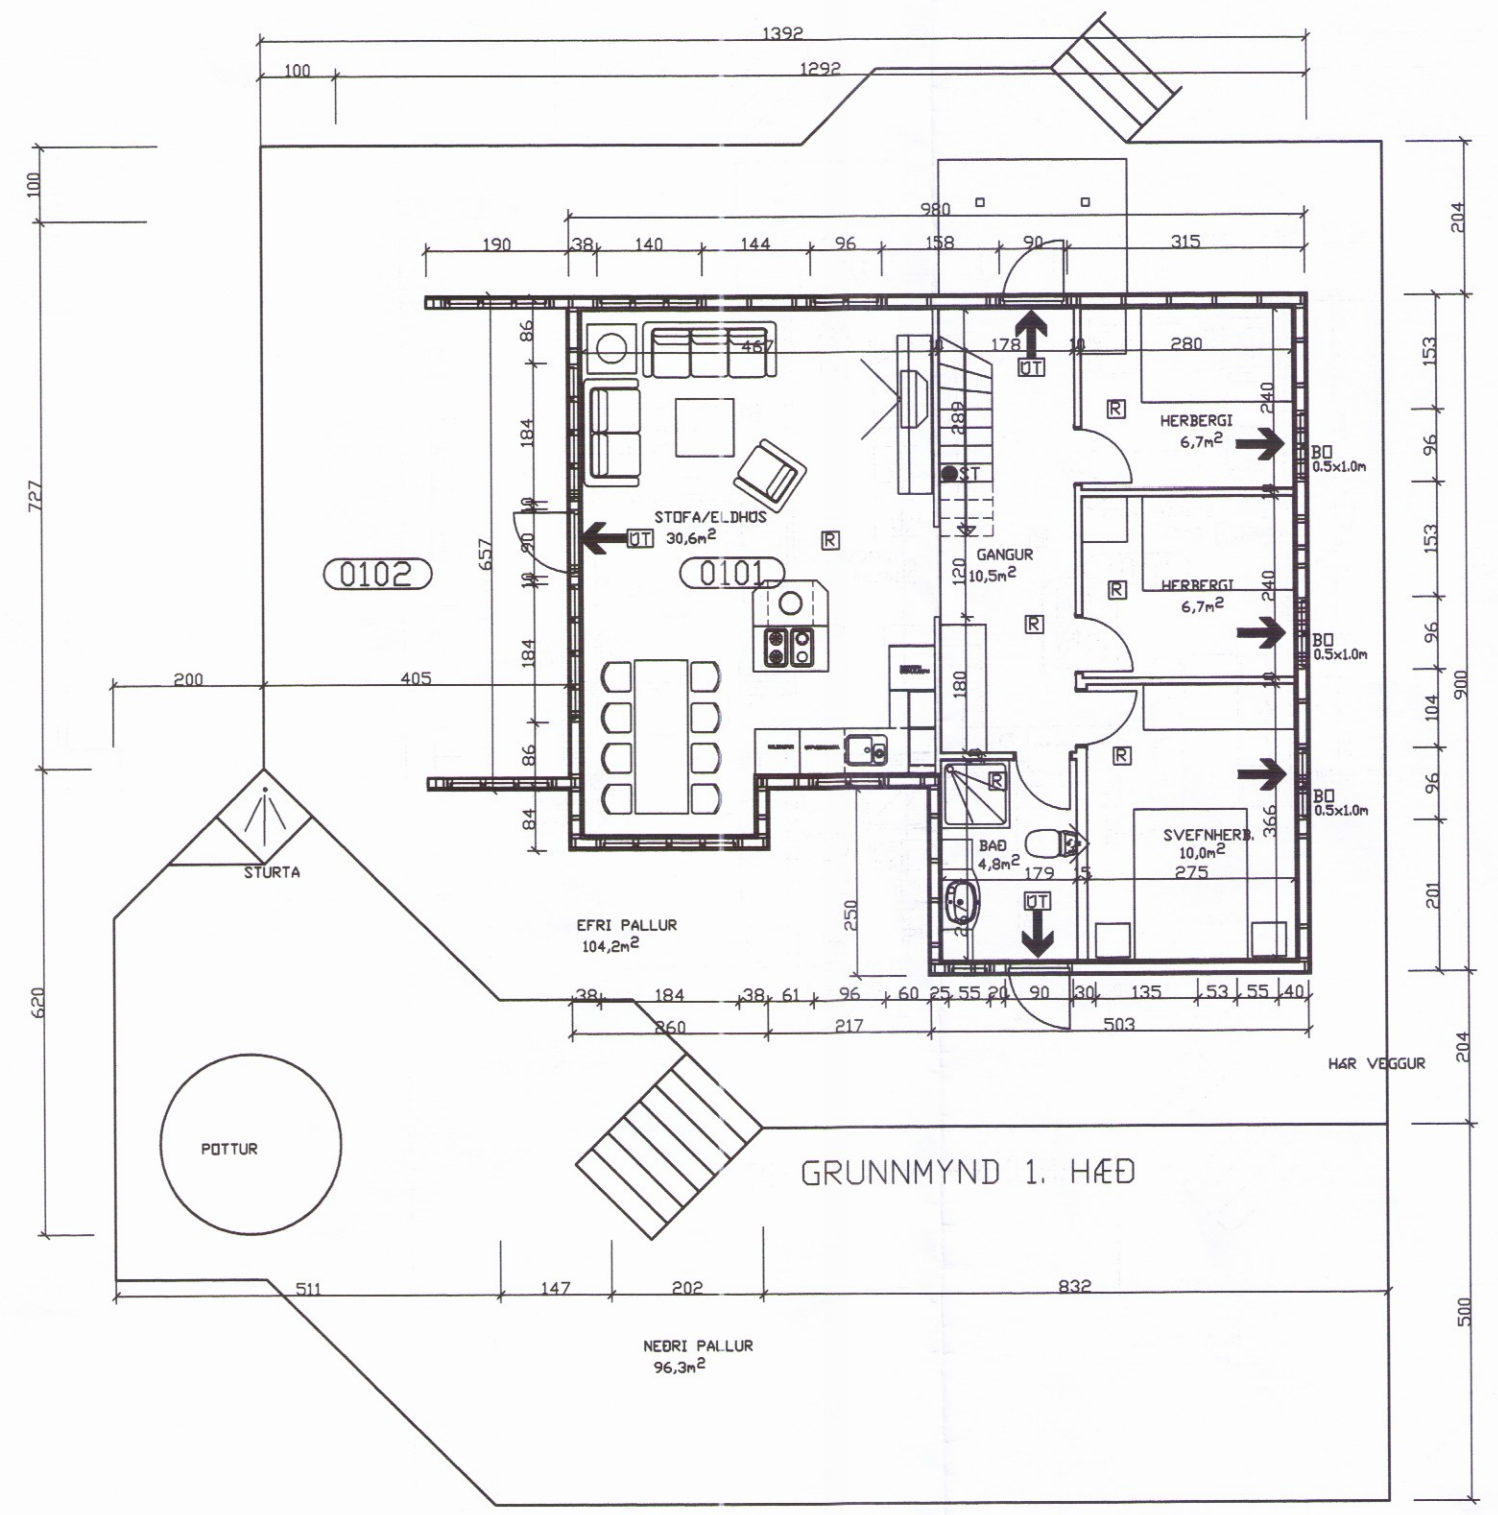

GRUNNMYND 1. HÆÐ

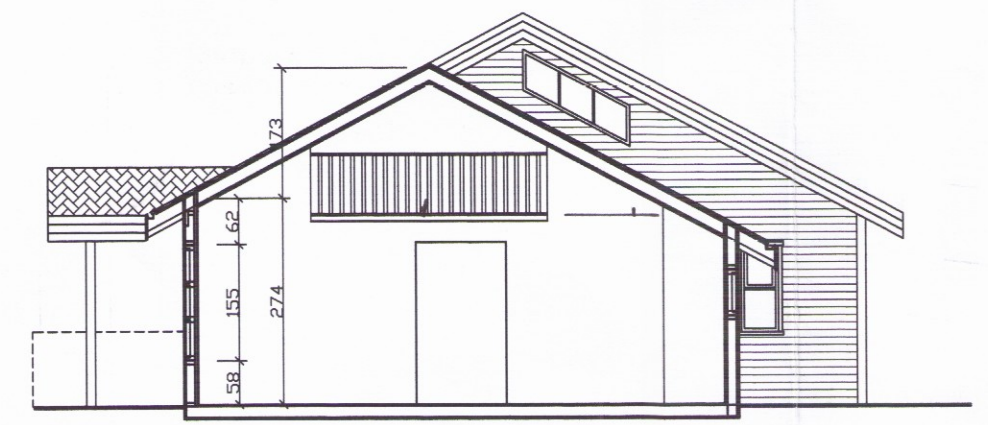


ÞVERSNIÐ

NR	DAGS.	BREYTING
A		
B		
C		
D		
E		
F		
G		
H		

SKÝRINGAR

BYGGINGARLÝSING
 SÖKKLAR
 20cm JÄRNBENT STEINSTEYPA
 GÓLFPLATA
 JÄRNBENT STEINSTEYPA MEÐ HITALÖGN
 ÚTVEGGIR
 GRIND 50X125mm. VATNSKLÆÐING. LOFTUN 12X50mm. EINANGRUNN 125mm ÞÉTTULL. RAKAVÖRN. GRIND 32X45mm OG PANELL.
 INNVEGGIR
 45X75 c/c 40-60cm. EINANGRADIR MEÐ ÞÉTTULL OG KLÆDDIR MEÐ PANILL.
 ÞAK
 SPÉRRUR 50X200mm C/C600. ÞAKKLÆÐNINGU 25X150mm. ÞAKPAPPI OG BÄRUSTÁL.
 GLUGGAR
 ÚR GAGNVARBI FURU OG GLERJABIR MEÐ TVÖFÖLDU GLERI.
 STÆRDIR
 BRÚTTOFLÖTUR 1. HÆÐ = 79,7m²
 BRÚTTOFLÖTUR RIS = 45,5m²
 NETTÓFLÖTUR 1. HÆÐ = 69,3m²
 NETTÓFLÖTUR RIS = 28,9m²
 BRÚTTOGRUNNÁL 1. HÆÐ = 236,68m³
 BRÚTTOGRUNNÁL RIS = 69,11m³
 BRÚTTOGRUNNÁL SAMTALS = 305,79m³
 SJÁ NÁNAR Á SKRÁNINGATÖFLU
 ROTRÓ
 ROTRÓ SKAL UPPFYLLA LEIÐBEININGAR HOLLUSTU-VERNDAR RÍKSINS OG FENGIÐ VIÐURKENNINGU HENNAR. ALLUR FRÁGANGUR FRÁVEITULAGNA SKAL VERA SKV IST-65, IST 68 OG BYGGINGARREGLUGERÐAR
 SKÝRINGAR OG TÁKH
 ST SLOKKVITÆKI
 REYKSKYNJARI
 ÚTMERKI
 BJÖRGUNAROP

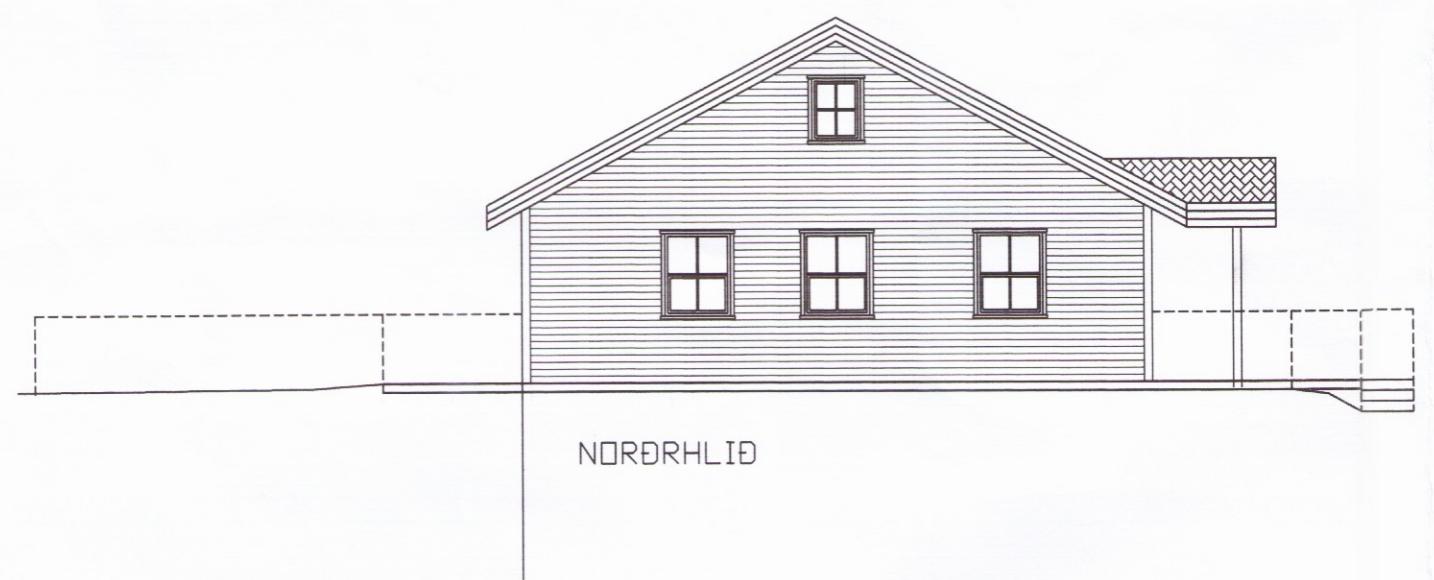

NORÐRHLID




VESTURHLID



SUDURHLID



AUSTURHLID

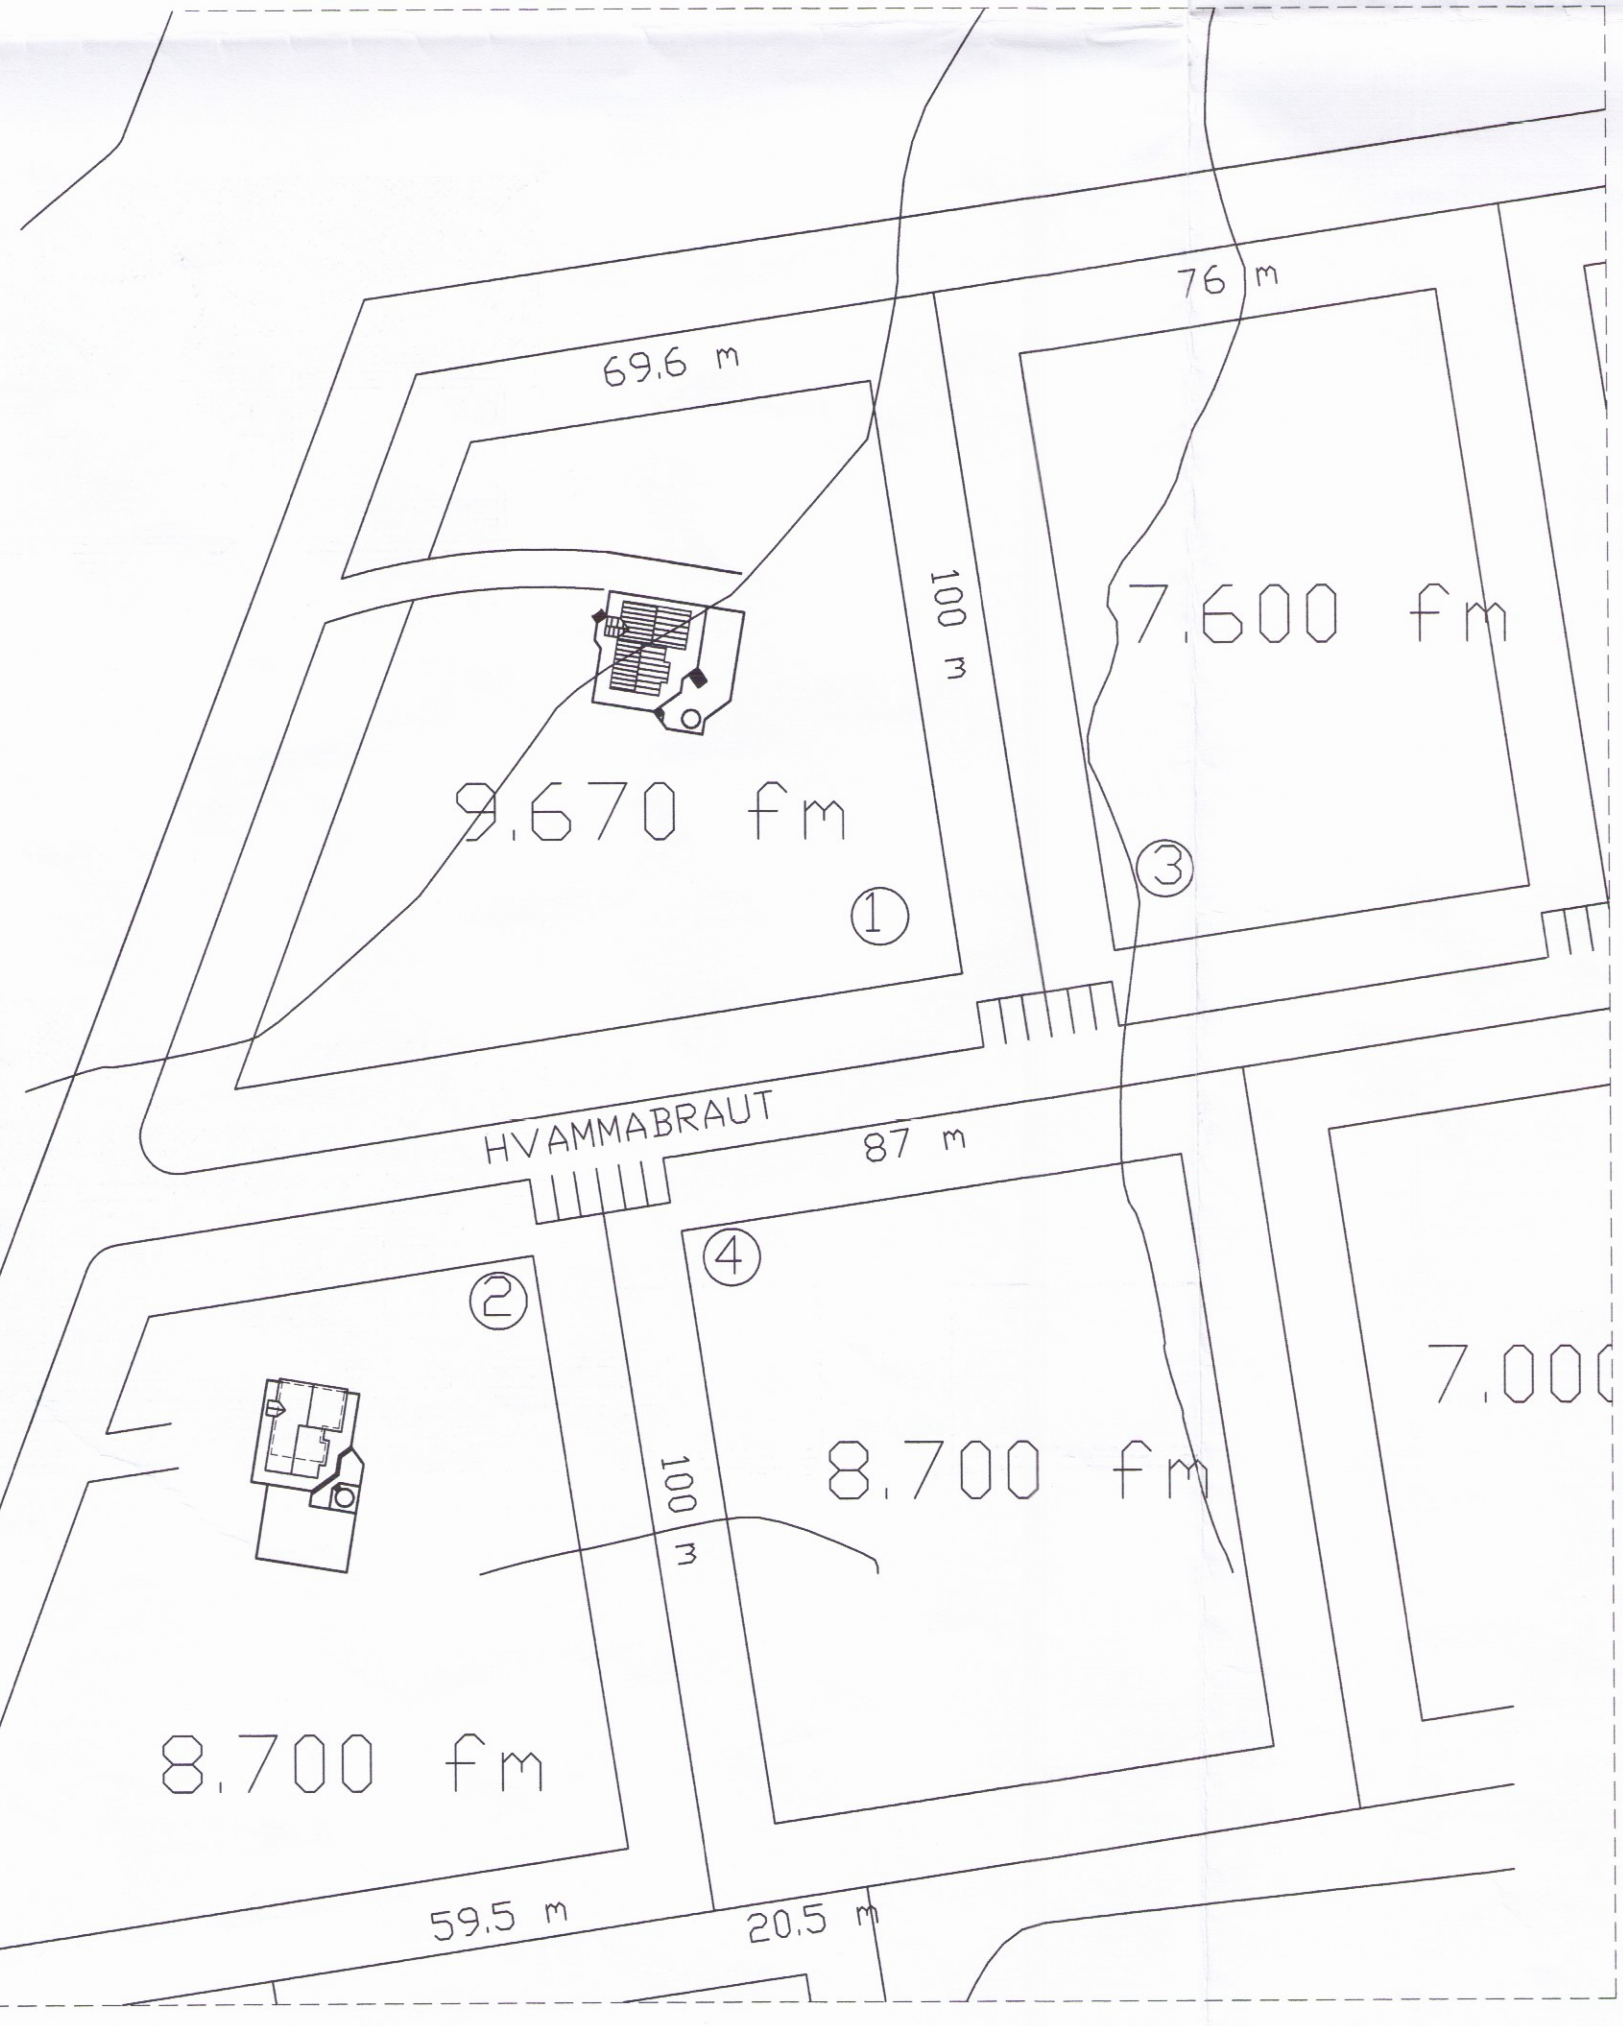

ATSTÖÐUMYND 1:1000

Teiknistofa PZ ehf
 Ráðgjafarverkfræðisjónusta
 Kirkjuveg 23 900 Vestmannaeyjum Sími 481-2711 Fax-481-3076
 Heimasíða <http://www.teiknistofa.is> Netfang pz@teiknistofa.is

Verkefni
 HVAMMABRAUT 1 VADNESI
 GRÍMSNES GRAFNINGS-SHREPPS
 Verkefni
 GRUNNMYND, SNIÐ, ÚTLIT
 OG AFSTÖÐUMYND 5839

Dags.	Hannað	Verk.nr	Mælikvarði
Nóv. 2002	EA	0220	1/100 1/1000
Yfirfarið	Teiknað	Teikn.nr	Breyting
	EA	101	

S:\verkfr\A-VERK\0220\summa\skan\0220-SP.dwg, 02.07.03 16:27:56, ITPZ\HP Design\skan\0220-24 by HP