

Skráningartíttal:		Sumarhús í landi Öndverðarness		Skrásetjari:		Ágúst Þórðarson											
Landnúmer:		104		Kennitala:		041051-4509		Útgáfa:		4.01		Dags:		11.4.2000			
Matshlutanúmer:		01		Stærðir:													
Uppskipting og lýsing																	
D0	D1	D2	D3	D4	D5	D6	D7	D8	D9	D10a	D10b	D11	D12	D16	Roknitala	D17	
Lokun	Rým hæð-00	Nokun laði	Hléð flokkun	Egna- hald	Skrásetur m ²	Málstödur m ²	Síga m ²	Op m ²	Brúðstaur m ²	Brúðstaur st < 1,8	Safnsvæð min	Safnsvæð max	Brúðs rúmmál m ³	NetóMálur m ²	Skrásetur m ²	Roknitala skrásetur	Skjal- rúmmál m ³
		Matshluti			59,1	0,0	0,0	0,0	59,1	0,0			172,1	52,4	59,1		142,004
		Botn											11,8				
	01	1. hæð			59,1	0,0	0,0	0,0	59,1	0,0			160,3	52,4	59,1		
A	0101	Sumarhús	N	0101	59,1				59,1		1,98	3,15	160,3	52,4	59,1	2,71	142,004
C	0102	Verönd	U	0101	39,8				39,8								
Athugasemdir																	
Sameignir summa																	
Eignarhald																	
	Egna- hald	Nokun laði	Skrásetur m ²	Skiptarúmmál	Ségn m ²	Ségn og sameign m ²											
	0101	Sumarhús	59,1	142,004	142,004												
		Alls	59,1	142,004	142,004												

Lýsing :

Sökkjar :

steyptar súlur.
Dregarar 2 x 2" x 8". Gólfbitar 2" x 6" klæddir að neðan með 12mm tjörutexi og rabbit net. Gólfborðaklæðning að ofan.
5" einangrun í góffi.


Veggir :

Grind 2" x 5" klædd að utan með 12 mm tjörutex og borðaklæðning (1 pa 2).
5" einangrun í veggjum
Panílklaett að innanverðu.


Loft :

Sperrur 2" x 5" klæddar að ofanverðu með panil.
2" x 4" legtur gisklædd borðaklæðning, þakpappi og báraðar málmplötur.


Samp. 25/4 2000
BYGGINGARFULLTRÚI
GRÍMSNES OG GRAFNINGSHREPPS
Hanna Þórðardóttir

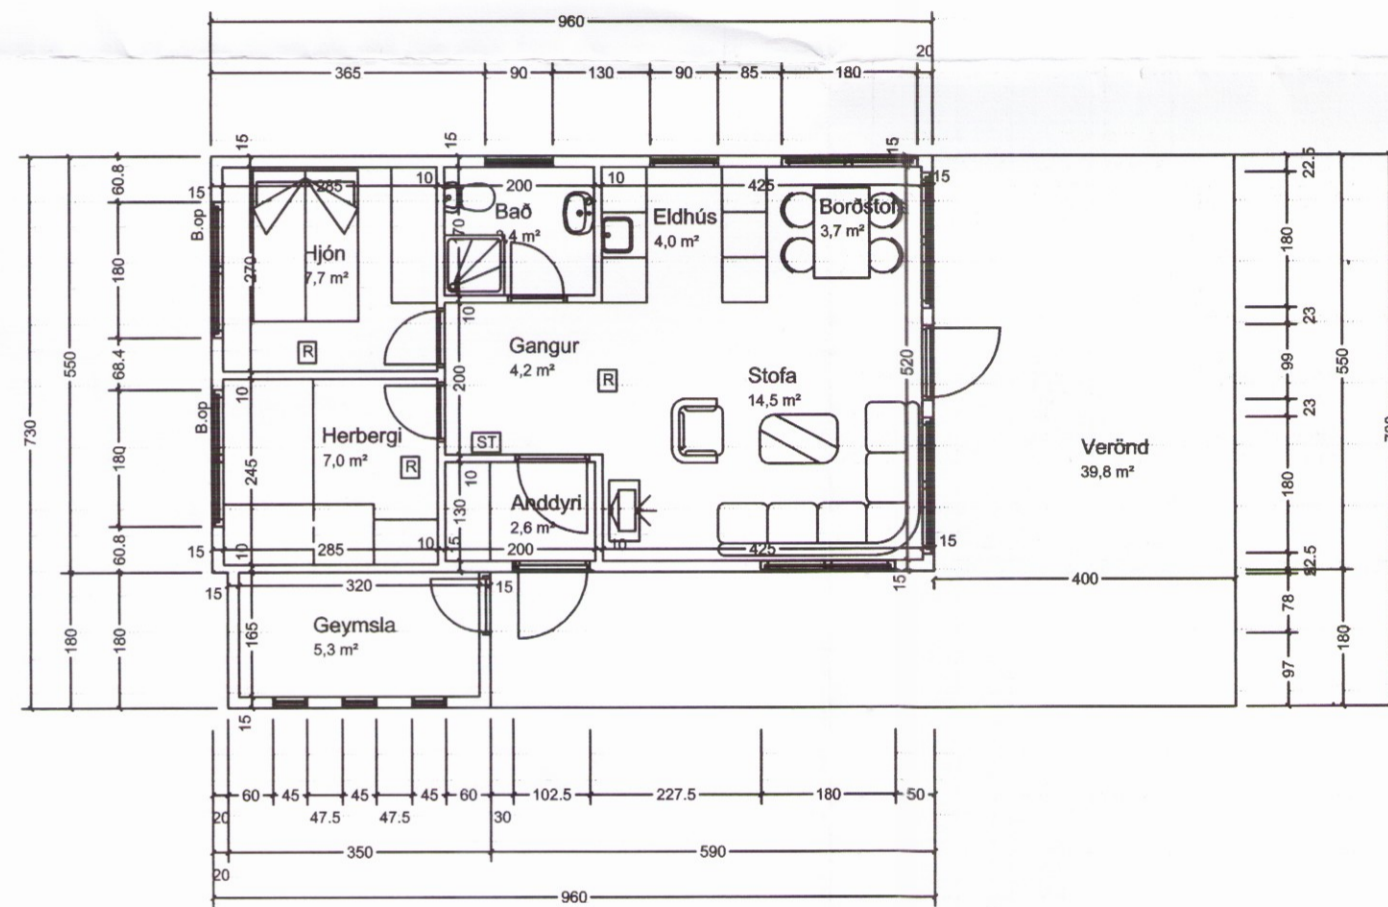

Grunnmynd

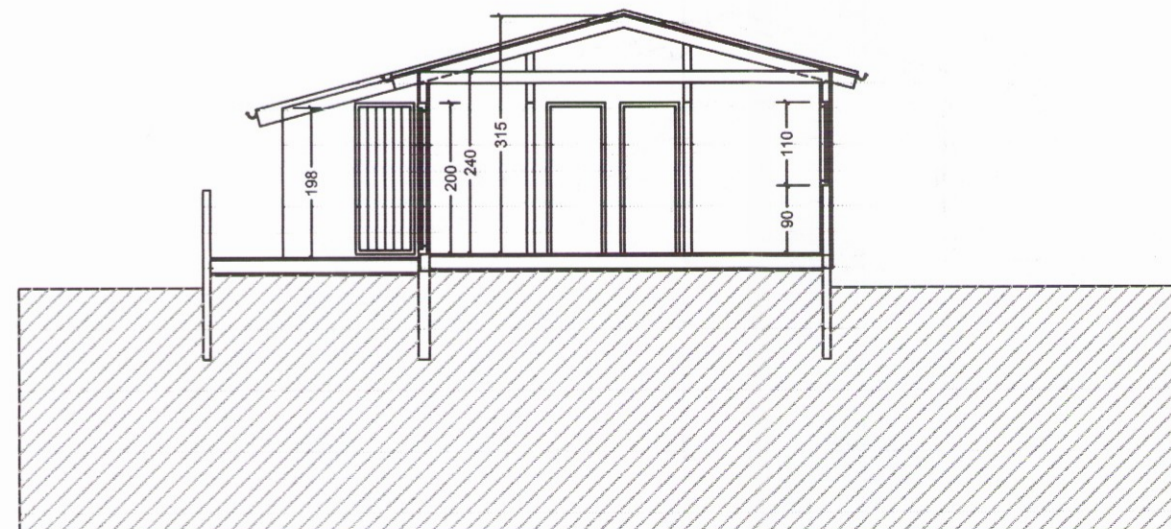


Skurður

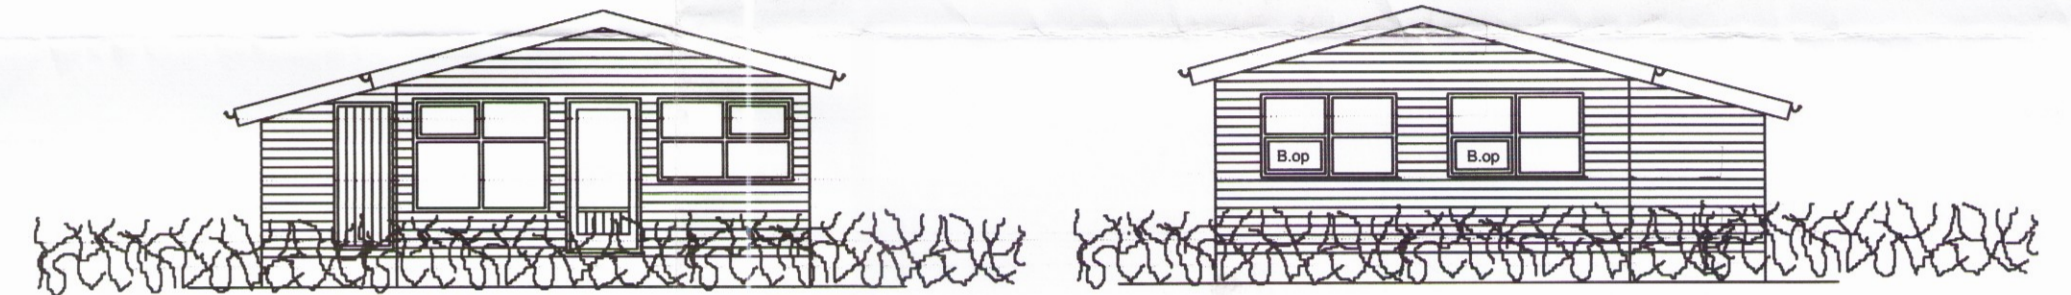


Suður

Norður

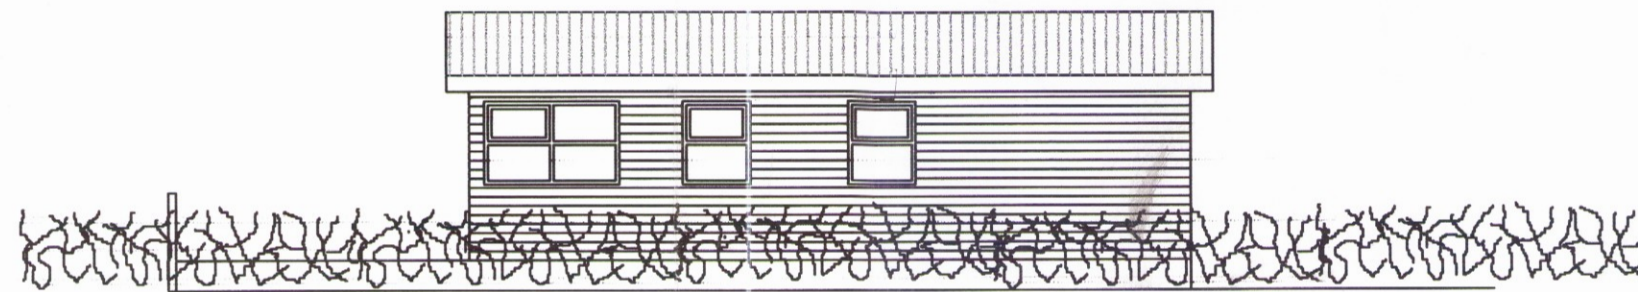

Austur

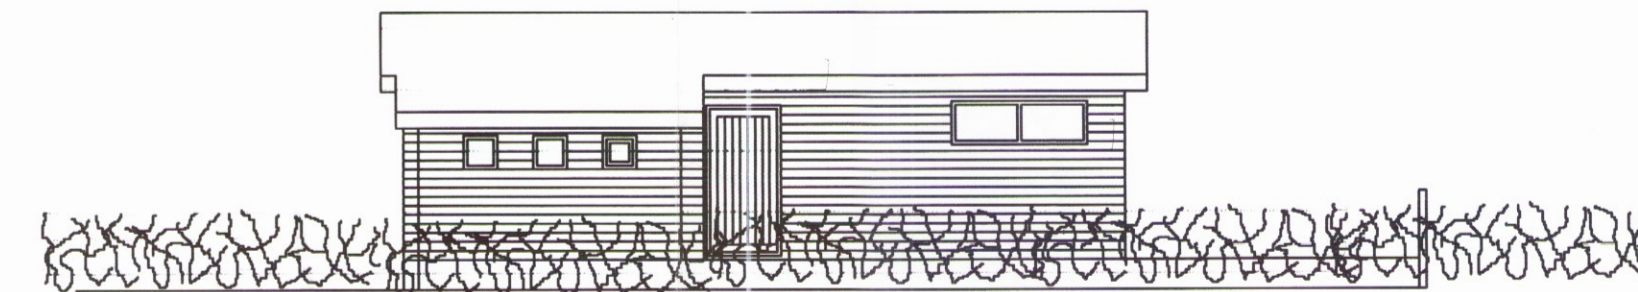

Vestur

Flatarmál fyrir stækkun. = 36,30 m²
Flatarmál stækkunar = 22,80 m²
Flatarmáls alls = 59,10 m²

Rúmmál húss = 160,0 m³

3840
Ágúst Þórðarson
T11 TEIKNISTOFAN SMÍÐJUVEGI 11
200 KÓPAVOGI
S: 554-2241 FAX: 554-2231

Verkefni	Sumarhús Rafns og Hugrúnar	Mkv.	1 : 100
Verkhliði	Grunnmynd , skurður og útlit	Dags.	01.05.2000
Hannað	Hannað	Blað nr.	1 af 1
Teiknað	Teiknað Ágúst Þórðarson KT. 041051-4509	Breytt	