






*Hanna Björnsdóttir*

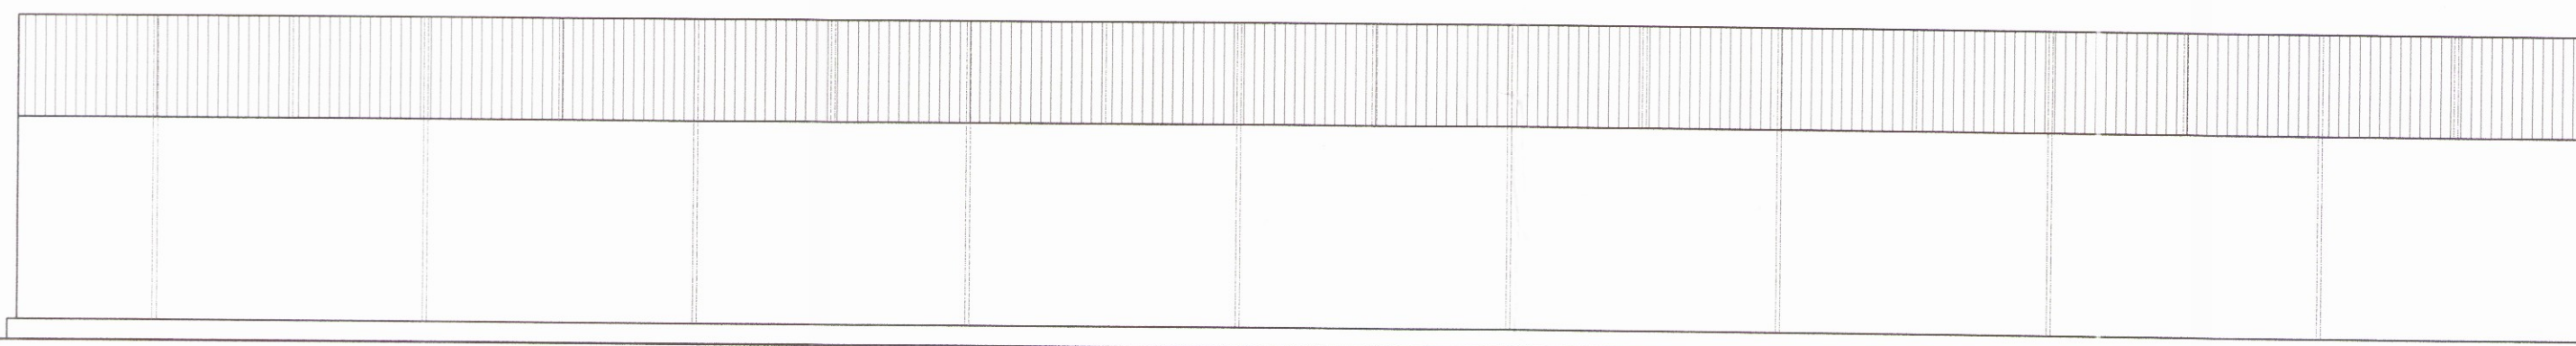

VESTURHLIÐ

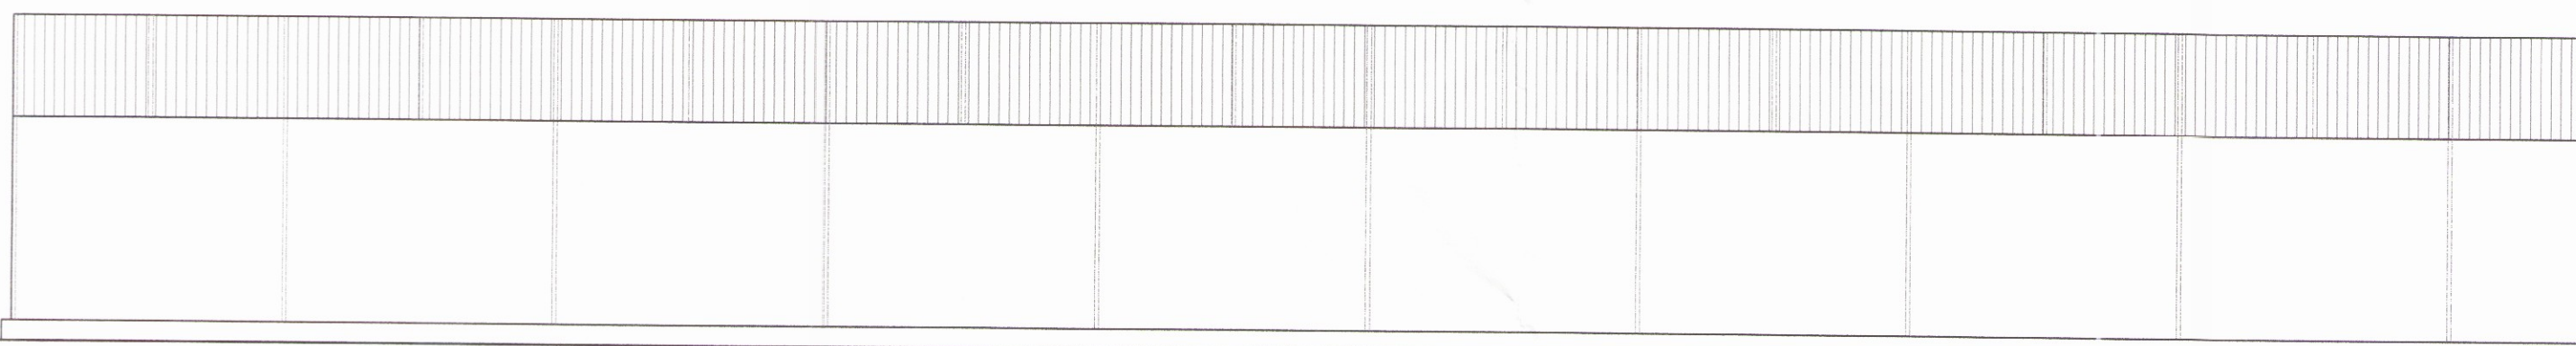


AUSTURHLIÐ

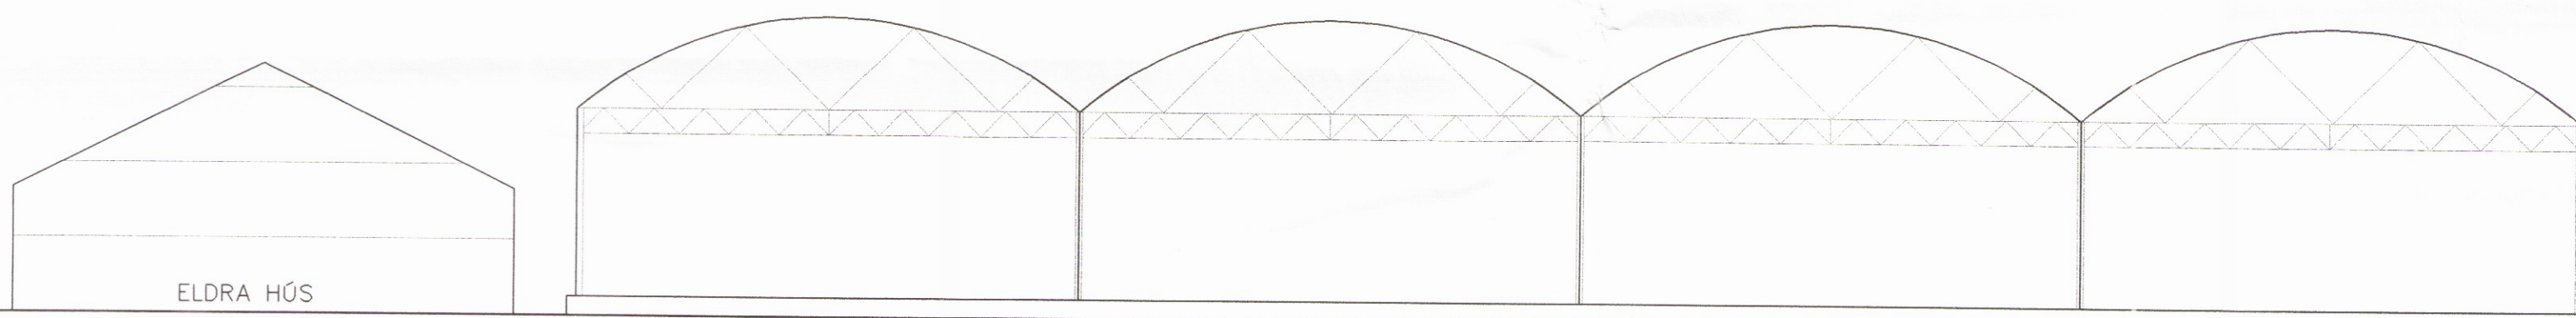

ELDRA HÚS

NORÐURHLIÐ

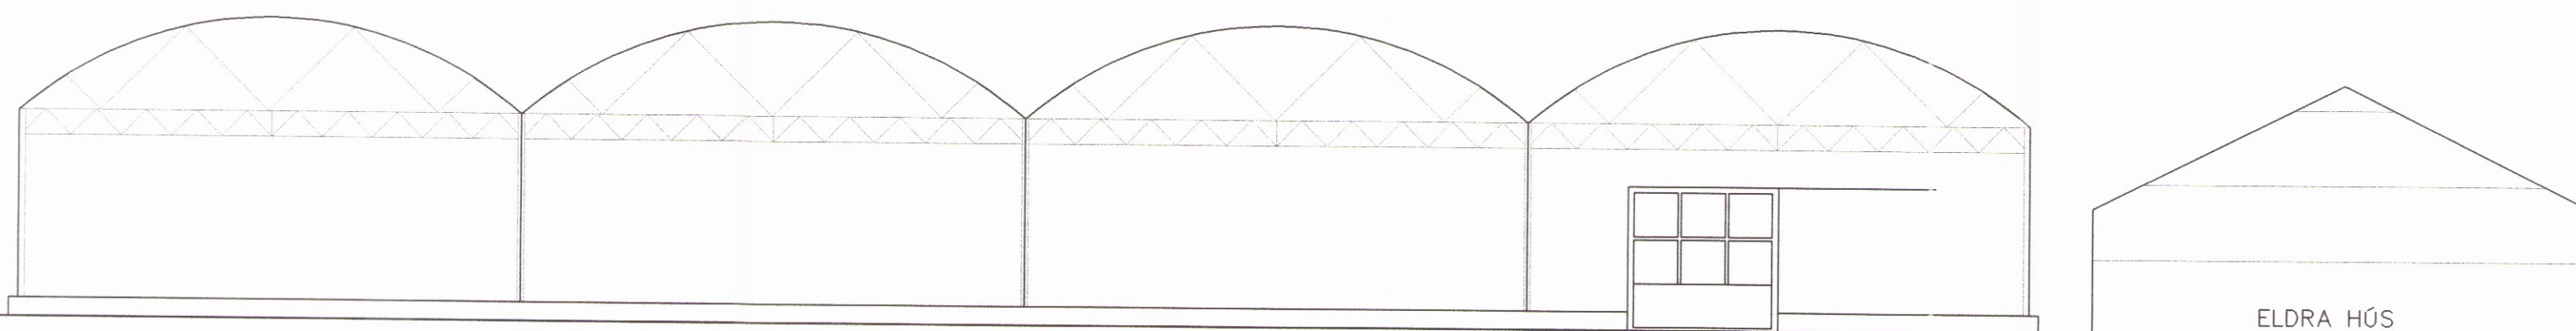

ELDRA HÚS

SUÐURHLIÐ

Hnitakerfi:										<b>VERKFRÆÐISTOFA SUÐURLANDS:</b> AUSTURVEGI 3-5, 800 BELFÖSSÍ, Sími 483 3900, FAX 483 3914	Verk:	LAUGARGERÐI BISKUPSTUNGUM			Mkv:	
Hæðakerfi:												ROVERO GRÖÐURHÚS	3841	Mkv:	1:100	
Vörpun:											ÚTLIT		Mkv:			
Skráarnafn:	Tilvísanir	Br.	Dags.	Eðli breytingar	Yf.	Sp.	Samþykkt:	<i>Jónmundur Hjartarson</i>			Hannað:	Yfirfarirð:	Dags:	Verknr:	Teikn.nr:	
												AGÚST 97	97133	A-01		