


SNID A-A 1:100

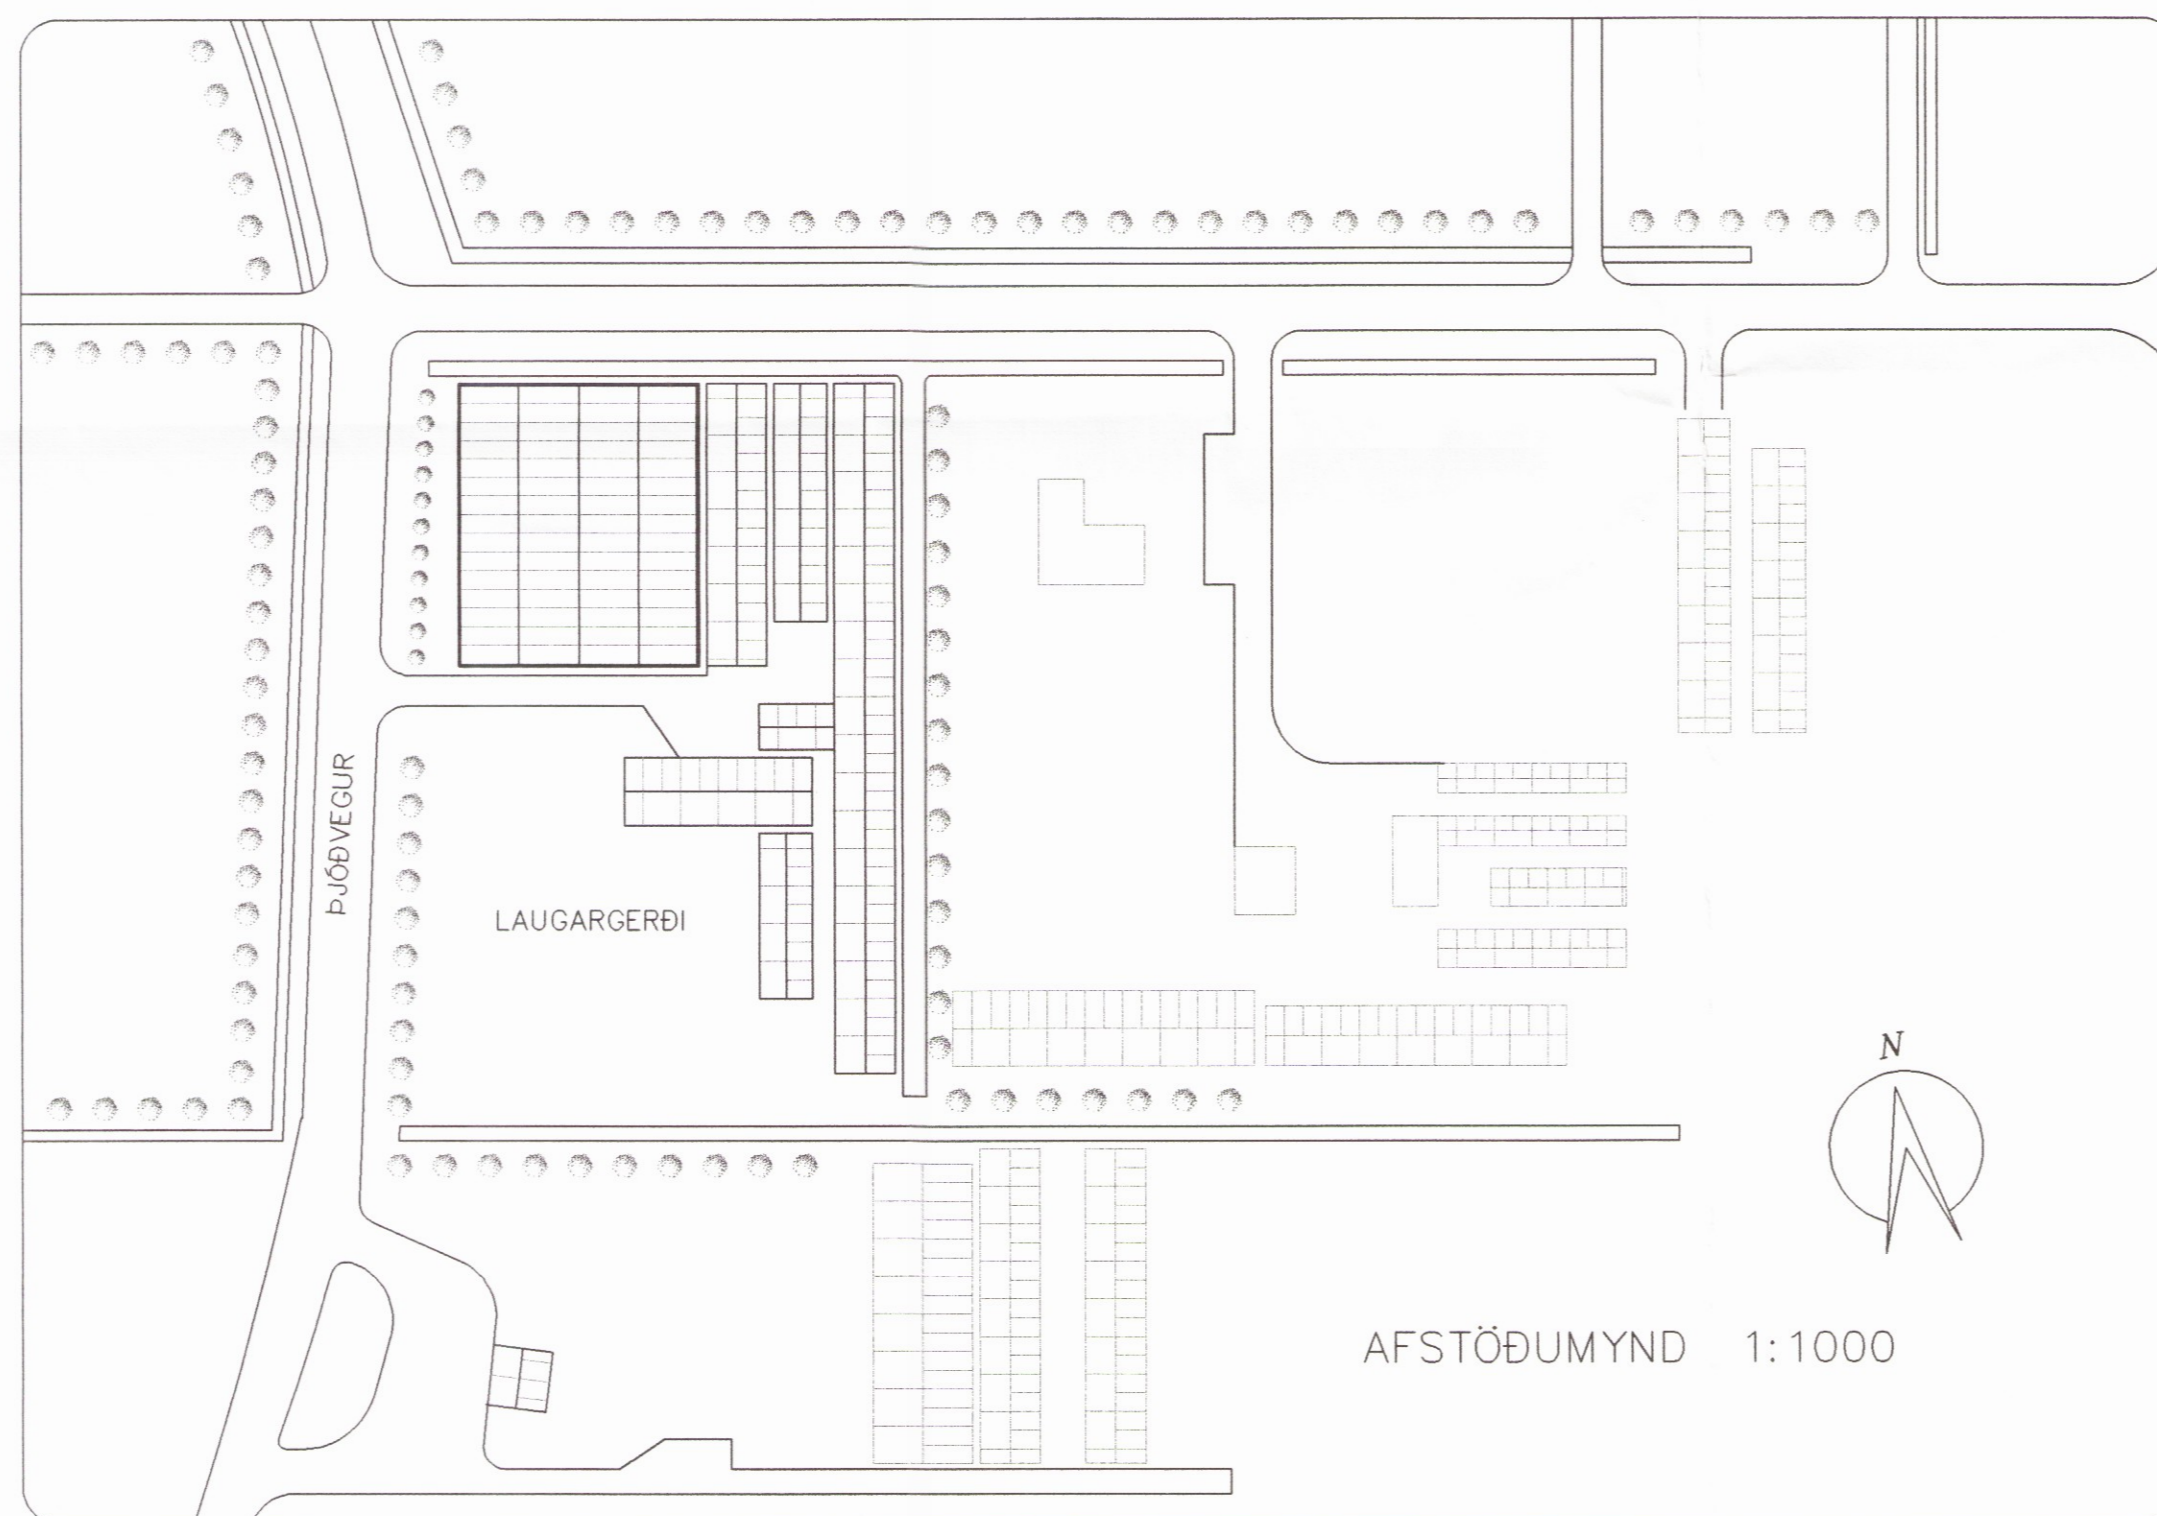

AFSTÖÐUMYND 1:1000

SKÝRINGAR :

EFNI OG GERÐ :

HÚSIÐ ER AF GERÐINN ROVERO FRÁ ROLLOS Sørensen B.V Í HOLLANDI OG ER FLUTT INN Í HLOTUM, ÓSAMANSETT. UNDIRSTÖÐUR OG NEDSTI HLUTI VEGGJA ERU ÚR JÁRNBENTRI STEINSTEYPU. ALLT BURÐARVIRKI ER ÚR STÁLI. VEGGIR OG ÞAK ER KLÆTT MEÐ TVÖFÖLDUM PLASTDÚK.

HEILDARFLATARMÁL HÚSS: 1.216 m<sup>2</sup>  
HEILDARRÚMMÁL HÚSS: 5.262 m<sup>3</sup>

GÓLFGÓTI ÁKVEÐST Á STAÐNUM Í SAMRÁÐI VIÐ BYGGINGFULLTRÚA.

Hnitakerfi:										<b>VERKFRÆÐISTOFA SUÐURLANDS:</b> AUSTURVEGI 3-B, 800 BELFORSI, Sími 483 3900, FAX 483 3914	Verk: LAUGARGERÐI BISKUPSTUNGUM		
Hæðakerfi:											ROVERO GRÓÐURHÚS <b>3843</b>	Mkv: 1:100	
Vörpun:											AFSTÖÐUMYND	Mkv: 1:500	
Skráarnafn:	Tilvísanir	Br.	Dags.	Eðli breytingar	Yf.	Sp.	Samþykkt:	<i>Hinnar Leimarsson</i>	Hannað:		Yfirfarið:	Dags: ÁGÚST 97	Verknr: 97133