


Samþykkt  
31 JAN. 2006  
Byggingarfulltrúi uppsveita Árnessýslu

BÚSTAÐURINN ER BYGGÐUR UPP AF  
TIMBUR GRIND 2" X 5"  
EINANGRUN, 5" STEINULL,  
KÚPT/LÁRÉTT VATNSKLÆDNING.  
UNDIRSTÖÐUR BÚSTAÐS ERU STEYPTIR SÖKKLAR  
OG GÓLFPLATA (VÉLSLÍPUÐ OG STIMPLUÐ)  
HITI Í PLÖTU. UNDIRSTÖÐUR GEYMSLU OG PALLA ERU  
DREGARAR 2" X 8" GÓLFBITA 2" X 6"  
SPERRUR 2" X 8" LÍMTRÉSBIT Í MÆNI,  
EINANGRUN ÞAK 7" STEINULL.,  
MÁLMLÆDNING Á ÞAKI.  
BITAR Í MILLIGOLFI ERU 2" X 6"  
ROTÞRÓ ER 3200 LÍTRAR FRÁ VIÐURK.  
FRAML., STAÐSETT MINNST 15 m FRÁ  
BÚSTAÐ. SAMKV. HEIBRIGÐISREGLUGERÐ.

GRUNNFLÖTUR BÚSTAÐS BRÚTTÓ 78,0 m<sup>2</sup>  
GÓLFFLÖTUR SVEFNLOFT BRÚTTÓ 34,6 m<sup>2</sup>

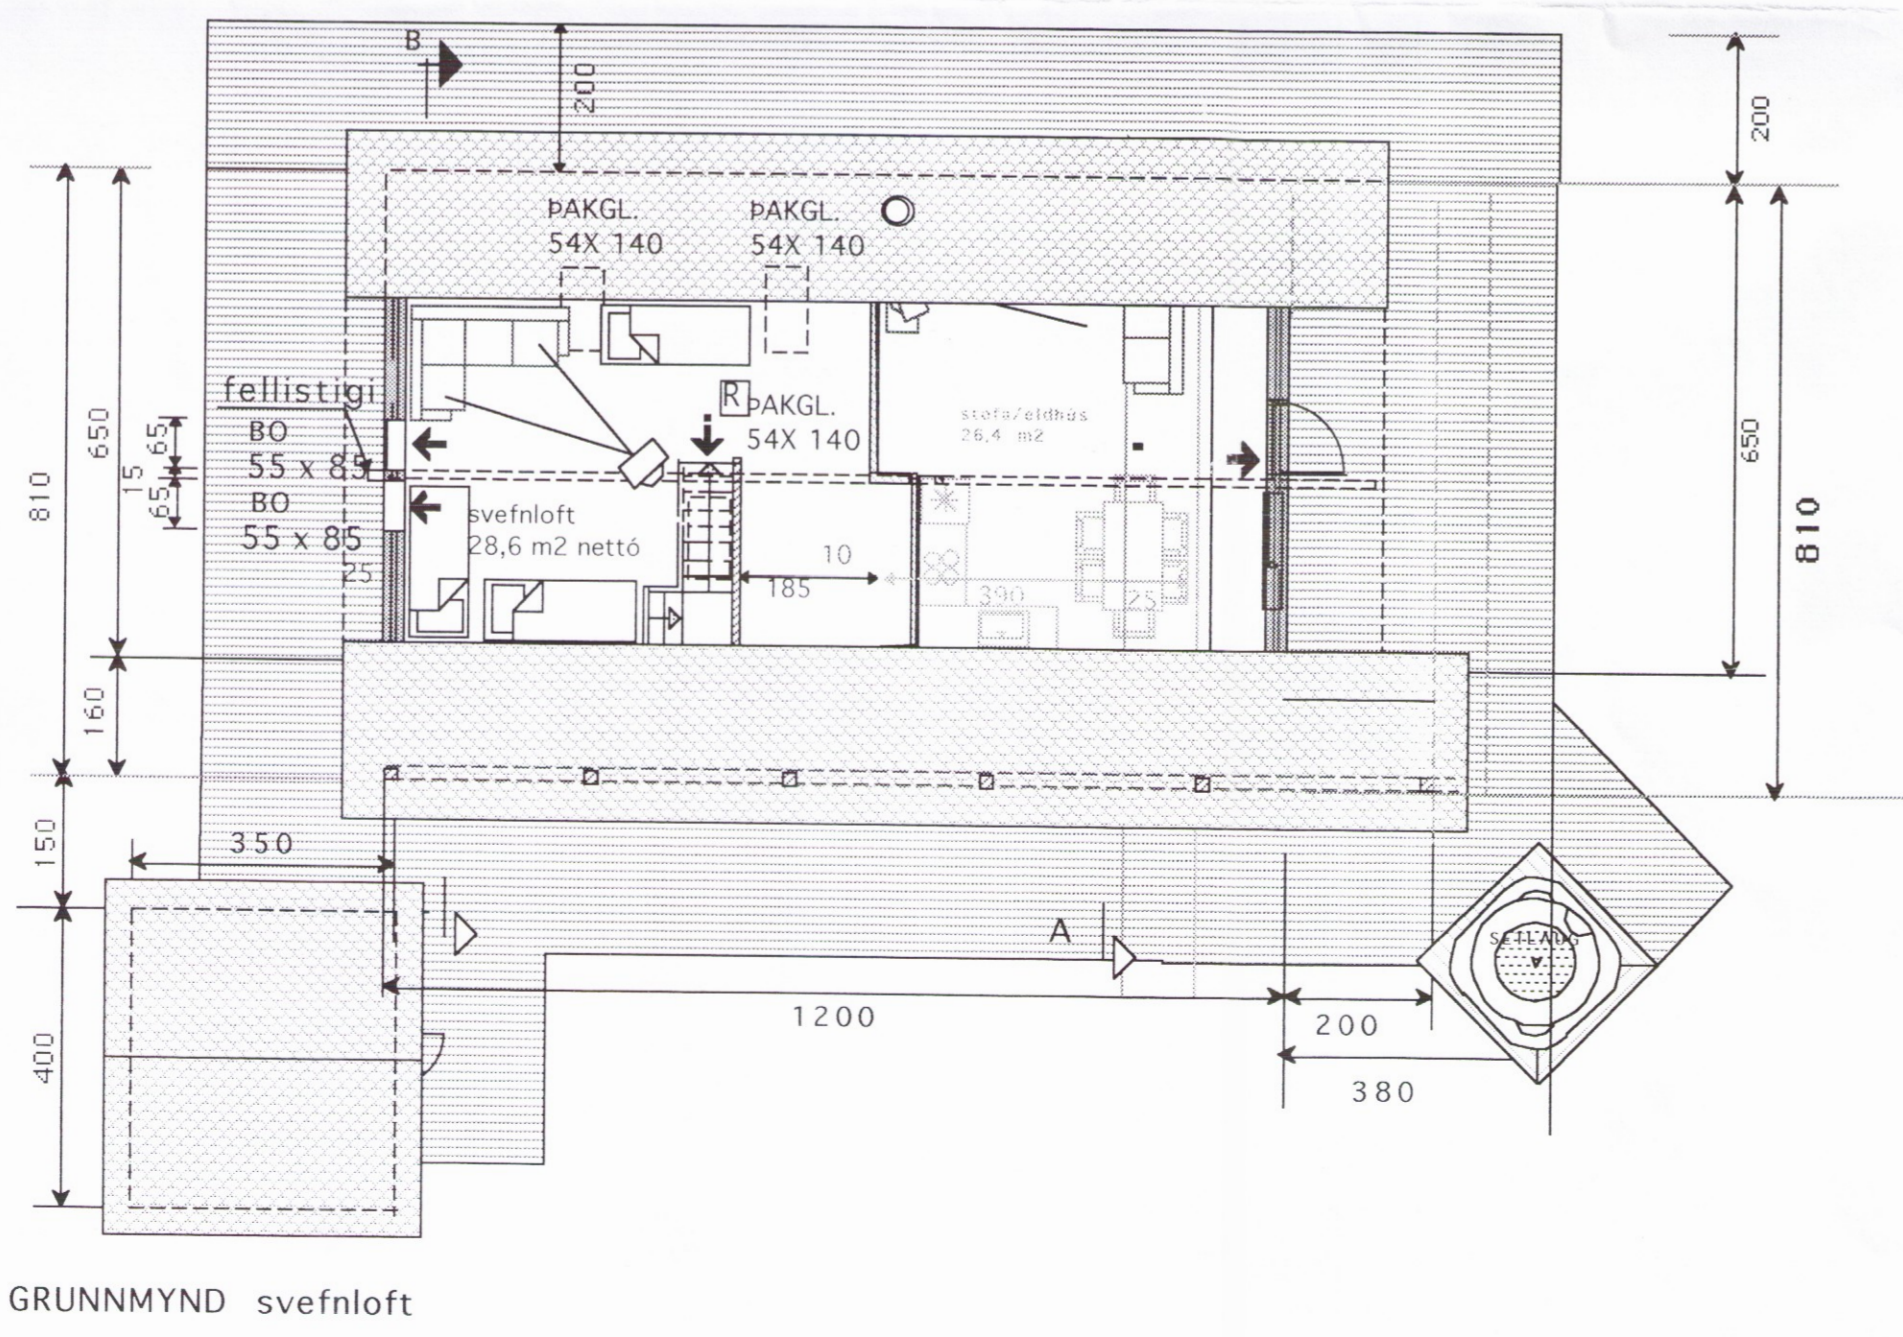

	Verkefni	BÚSTAÐUR Á LÖÐ 356 Í LANDI MÚRARAR ÖNDVERÐARNESI GRÍMSNES OG GRAFNINGSH.
	Heiti	GRUNNMYNDIR -SKÝRINGAR SNIÐ- SKRÁNINGARTAFLA
kvarði	1:100 1:1000	verk.nr 200613
dags.	10. JAN. 2006	dags br.
hönnun	G. G.	teikn nr
teikn	G. G. 3852	A-1

Hringbraut 17 220 Hafnarfirði  
s. 555-2020 fax 555-2021  
Gísli G. Gunnarsson BFI kt, 020649-2409  
www.kvardi.is