



Samþykkt  
 3-1 JAN. 2006  
*Hilmar Einarsson*  
 Byggingarfulltrúi uppsveita Árnessýslu

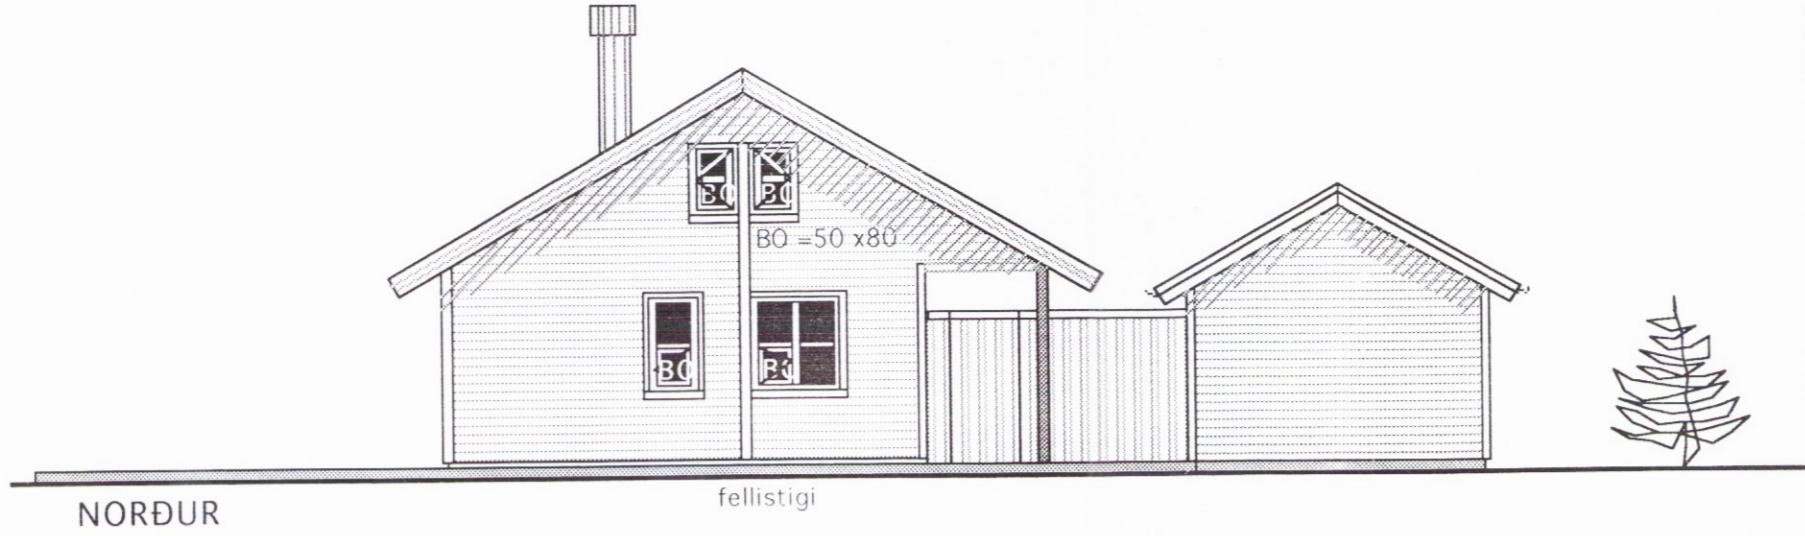


NORDUR


fellistigi

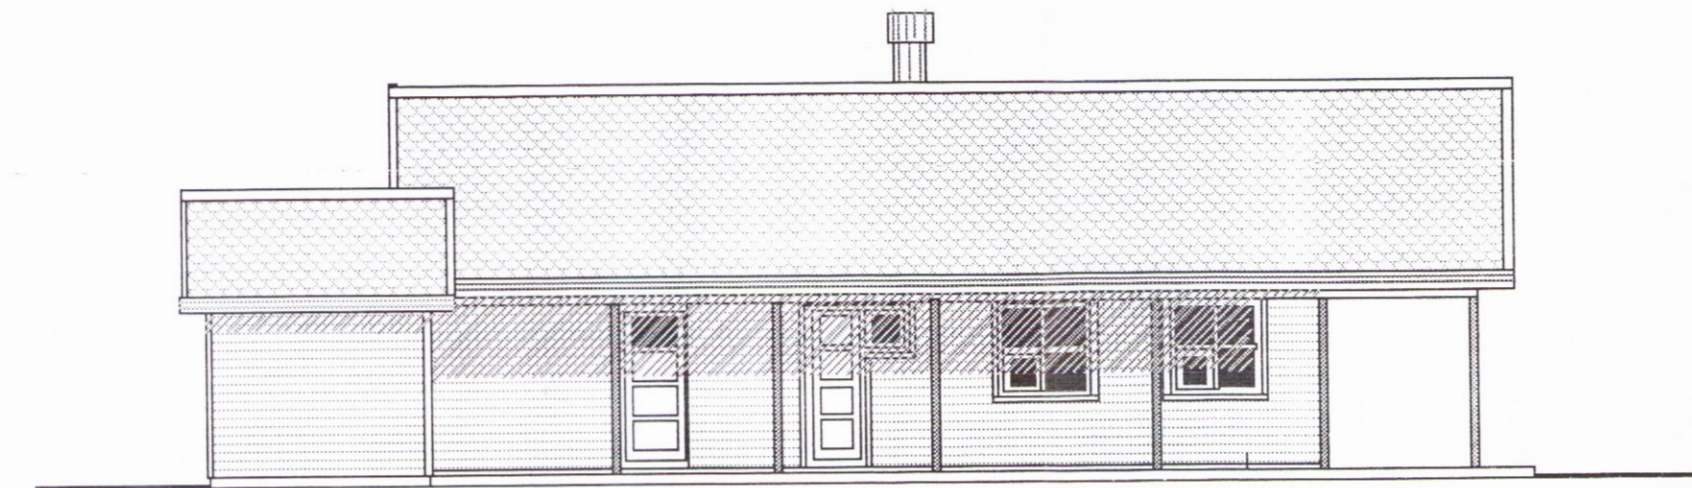


VESTUR

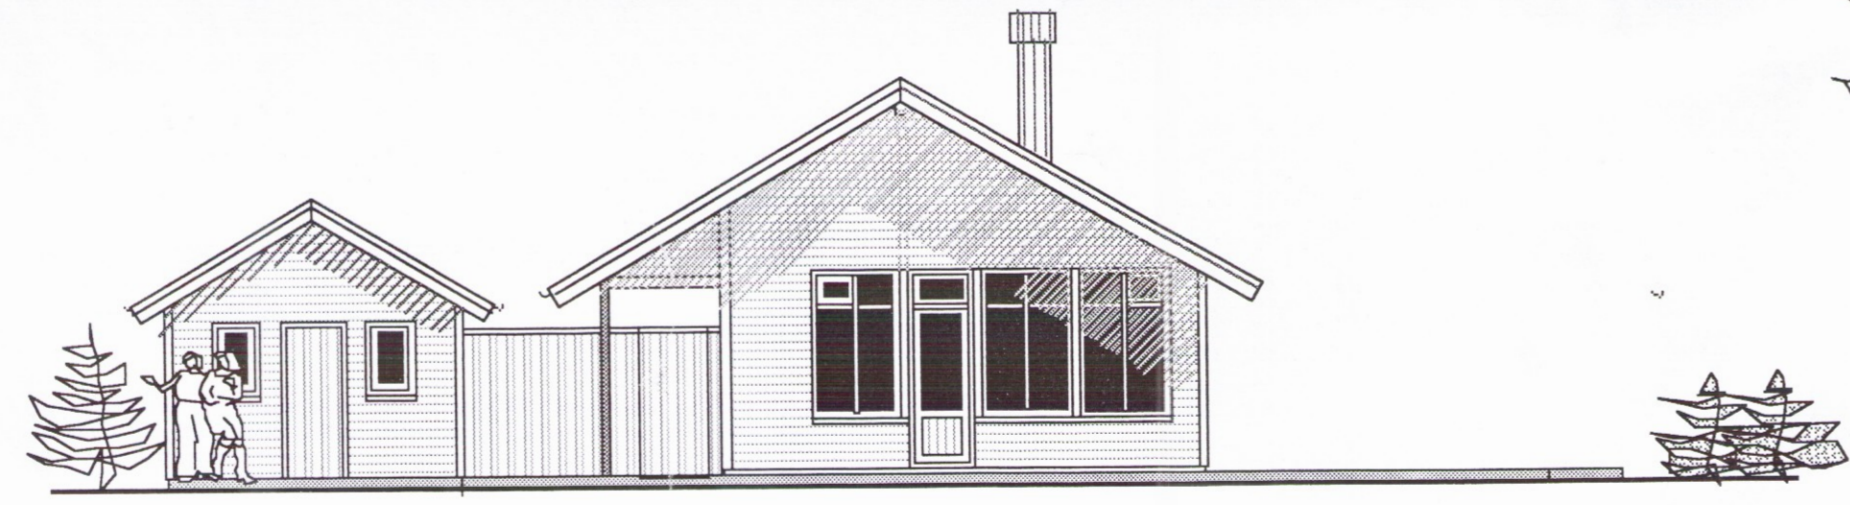


SUDUR

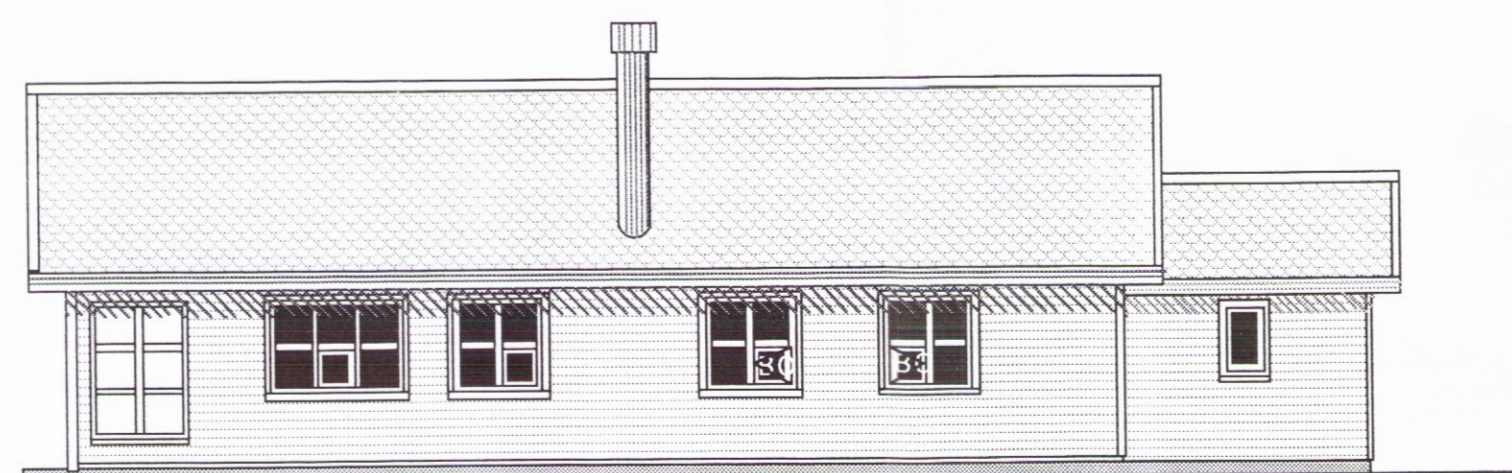

AUSTUR

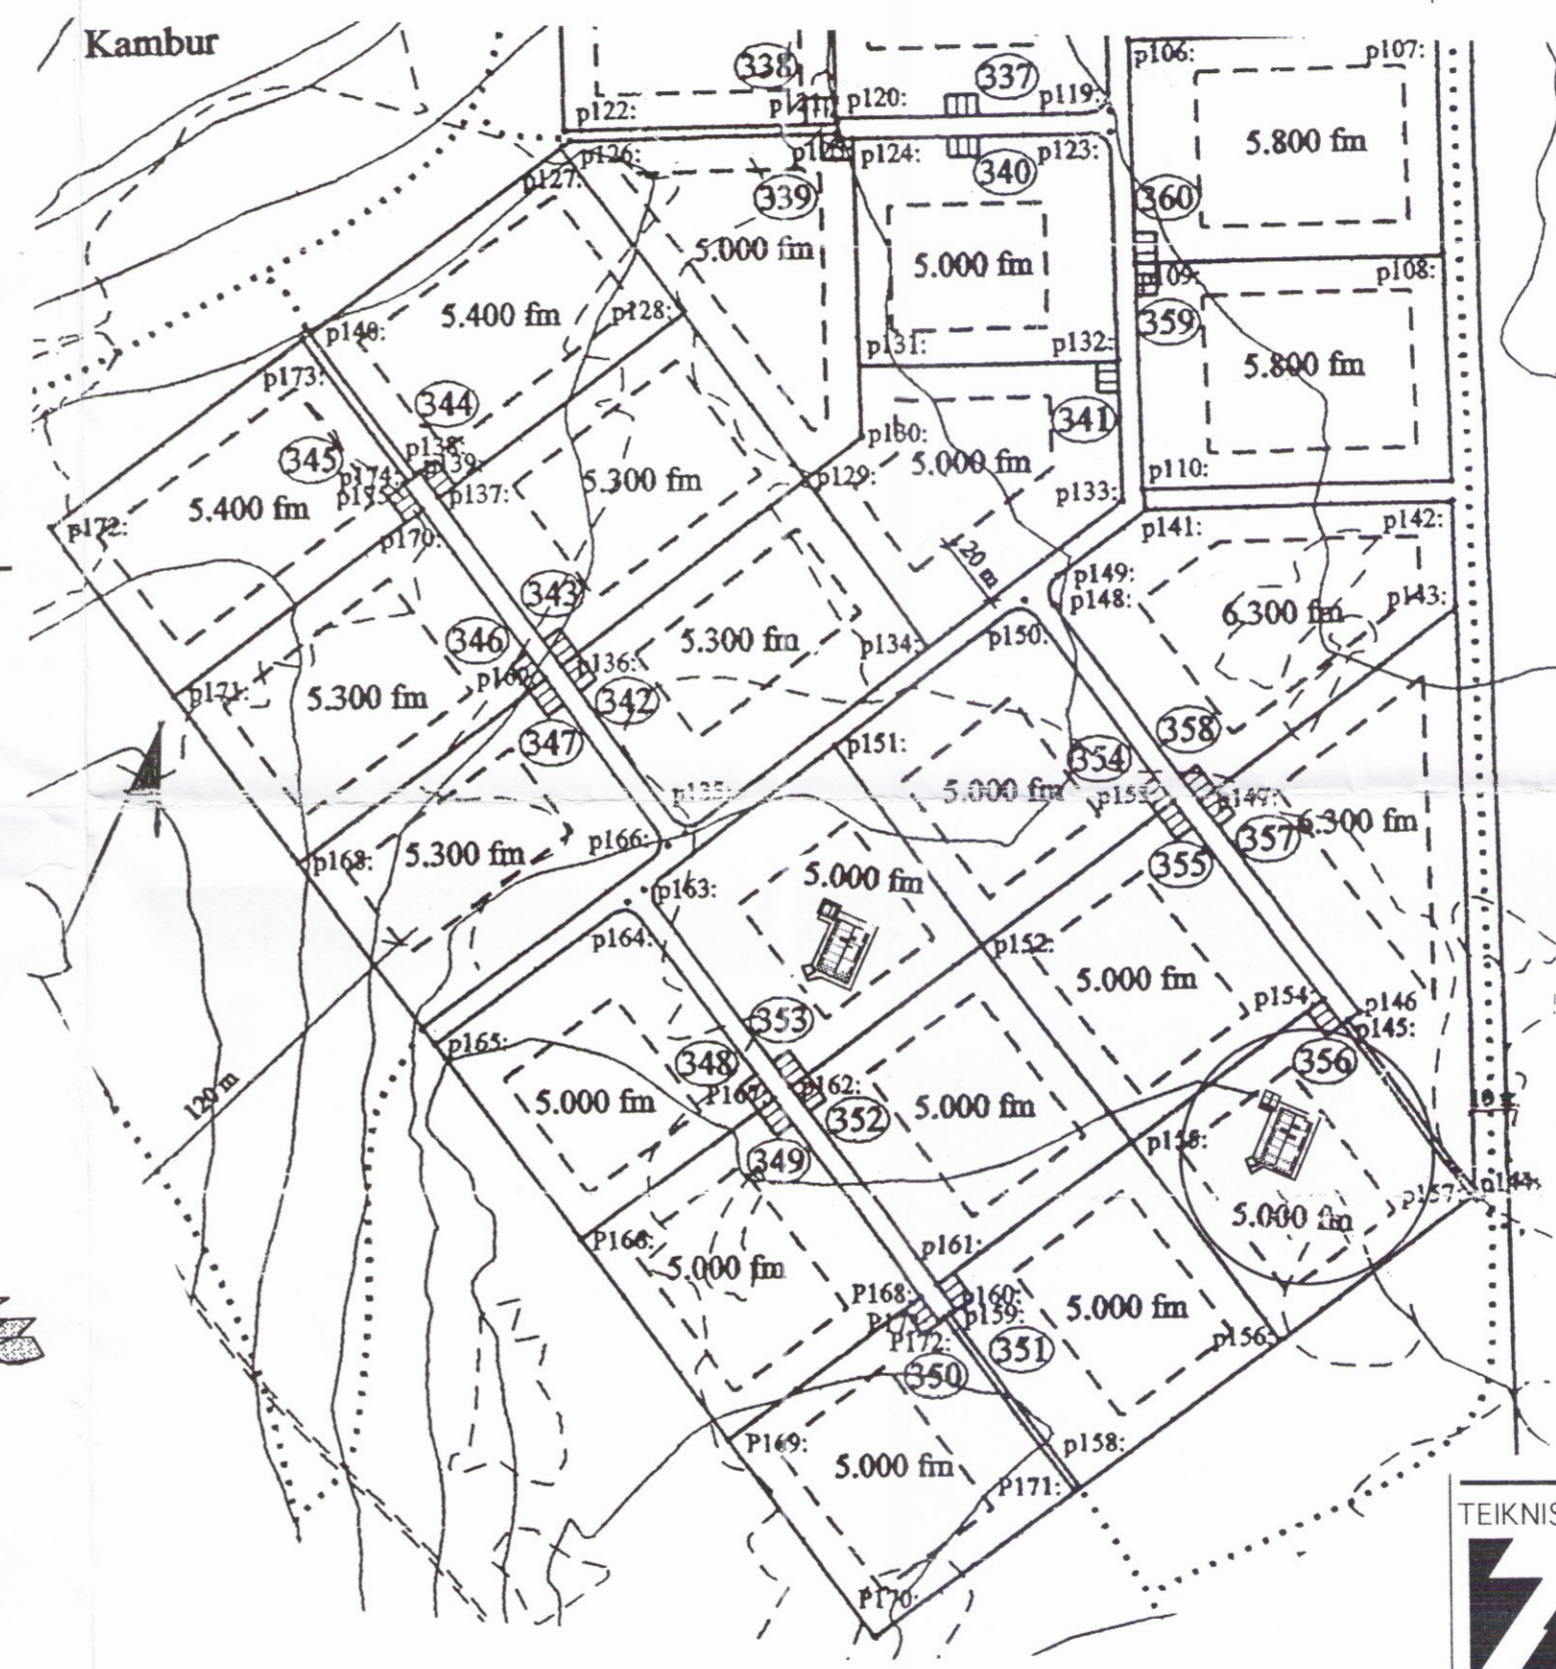

afstöðumynd 1:2000  
 nánari staðsetning í samráði við byggingarfulltrúa

 <b>KVARDI</b>	Verkefni BÚSTAÐUR Á LÖÐ 356 Í LANDI MÚRARAR Í ÖNDVERÐARNESI GRIMSNES OG GRAFNINGSH.
	Heiti ÚTLITSMYNDIR AFSTÖÐUMYND

kvarði 1:100	verk.nr 200613
dags. 10. JAN. 2006	dags br.
hönnun G. G.	teikn nr
teikn G. G. <b>3853</b>	<b>A-2</b>

Hringbraut 17 220 Hafnarfirði  
 s. 555-2020 fax 555-2021  
 Gisli G. Gunnarsson BFI kt. 020649-2409  
 www.kvardi.is  
*Gisli Gunnarsson*