
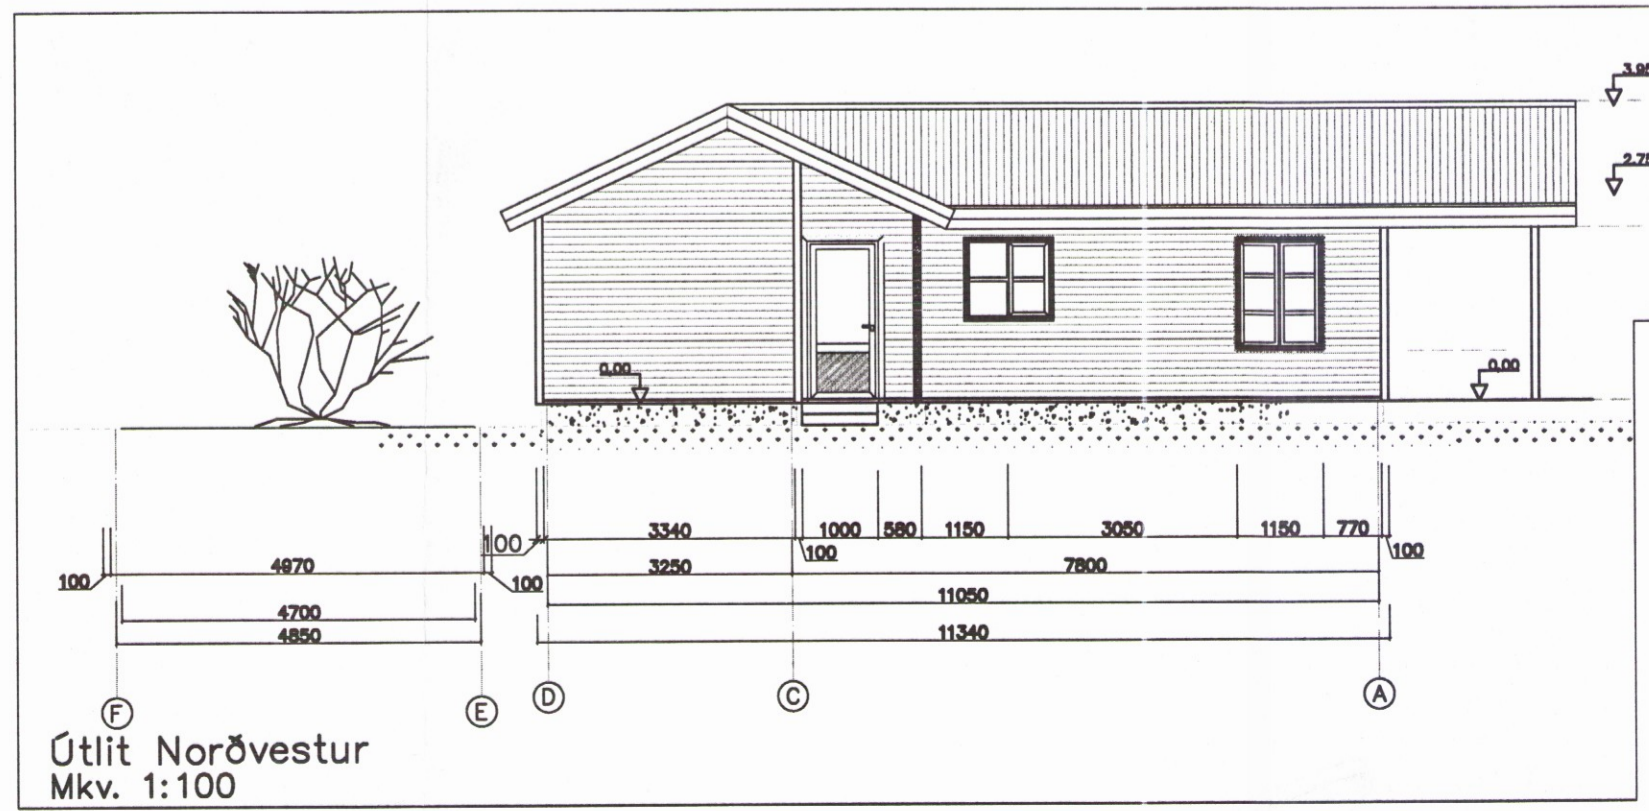
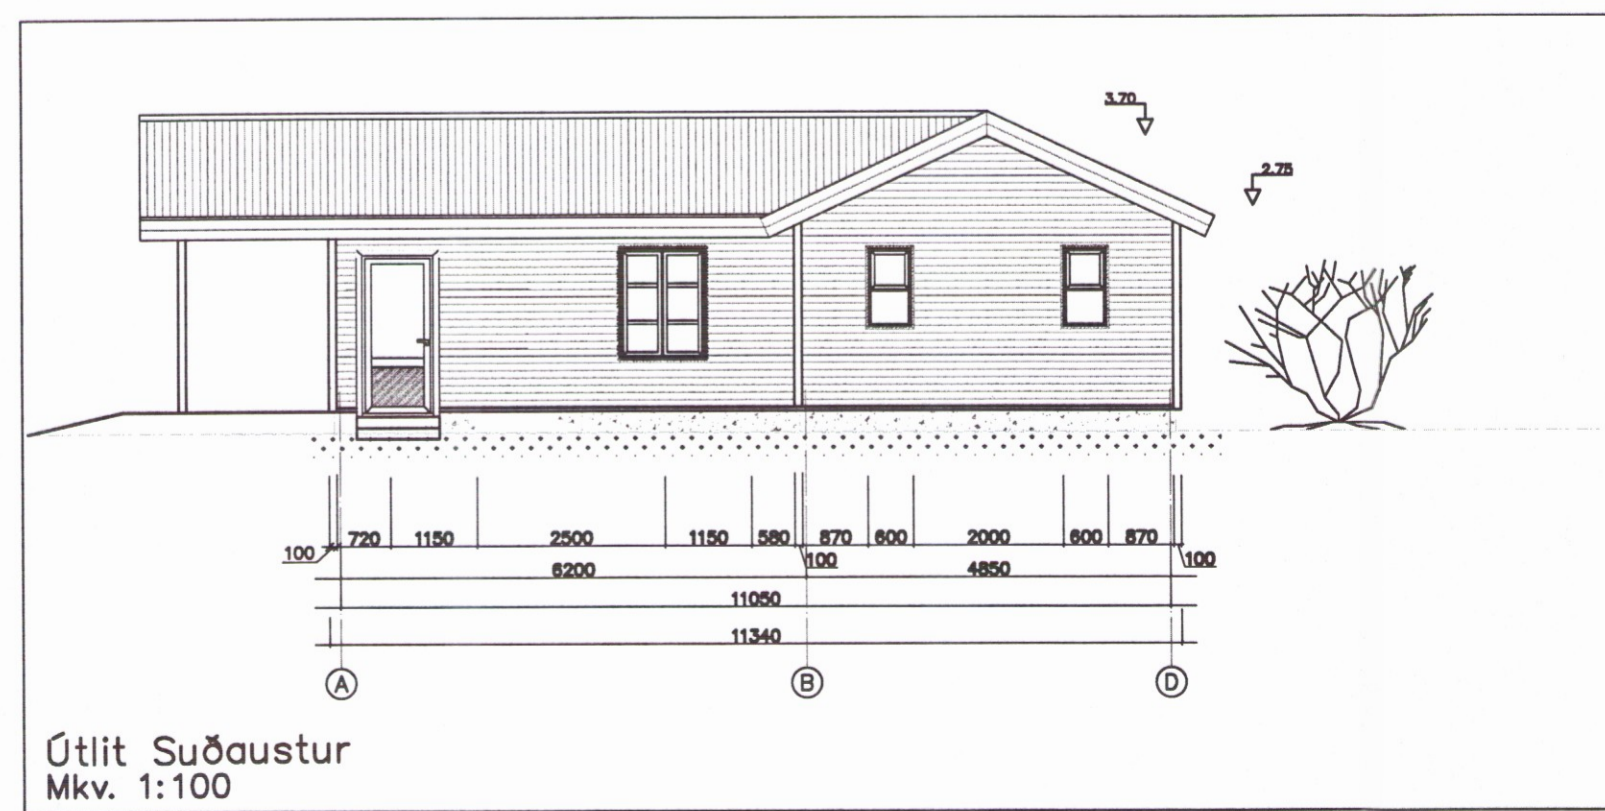
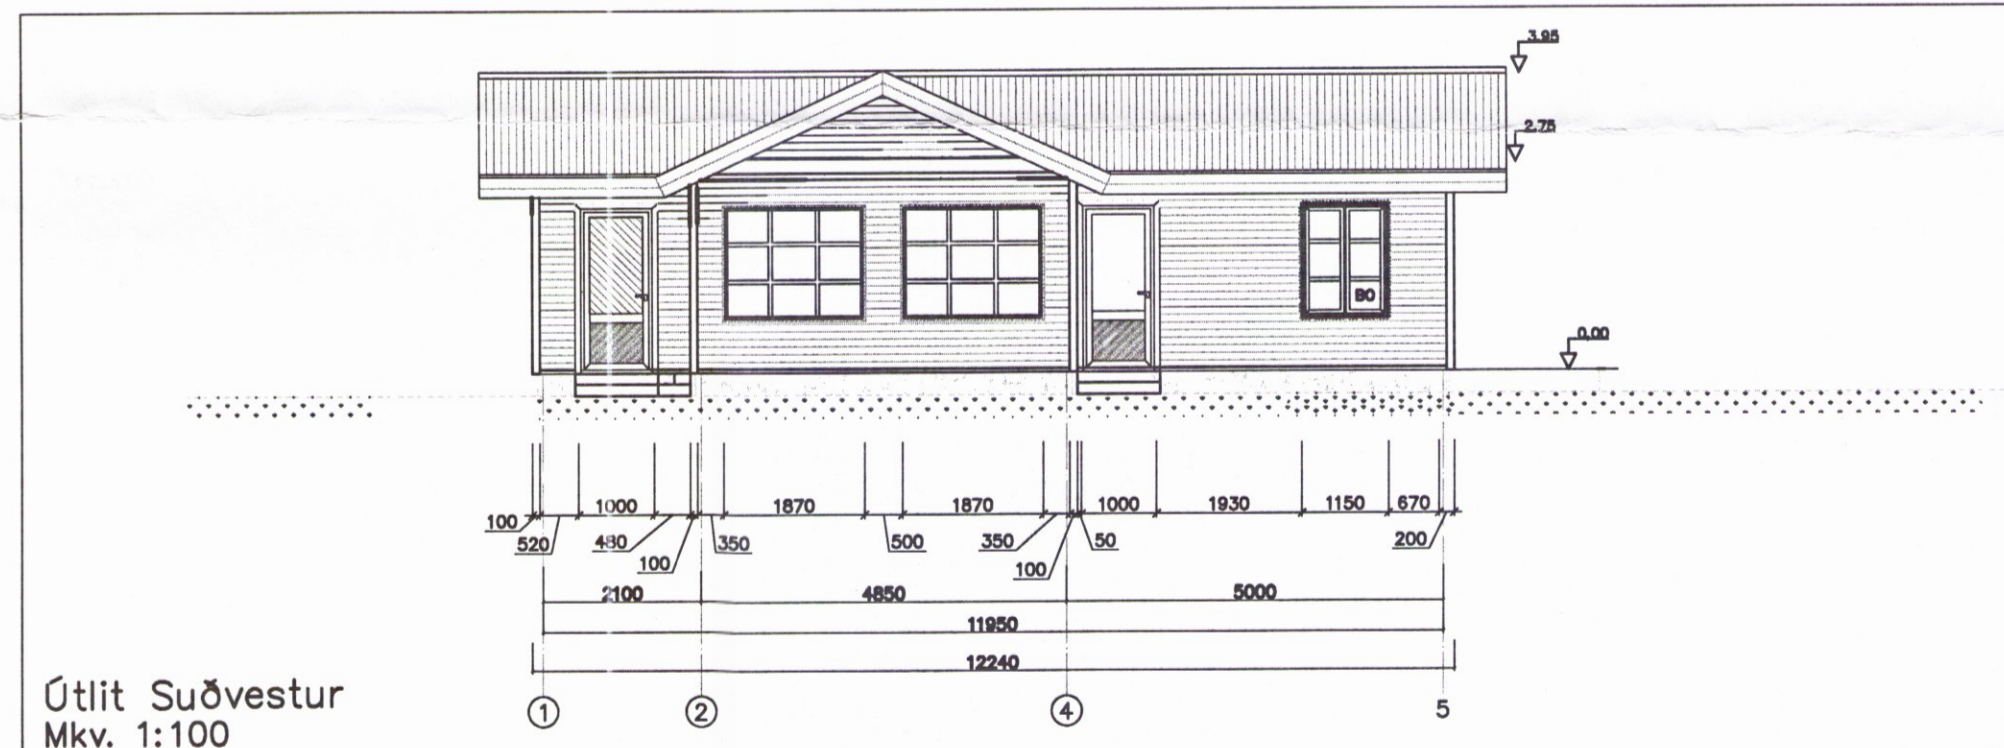



Samþykkt
 2-5 APR. 2006
Hanna S.M.S.
 Byggingarfulltrúi uppsveita Árnessýslu

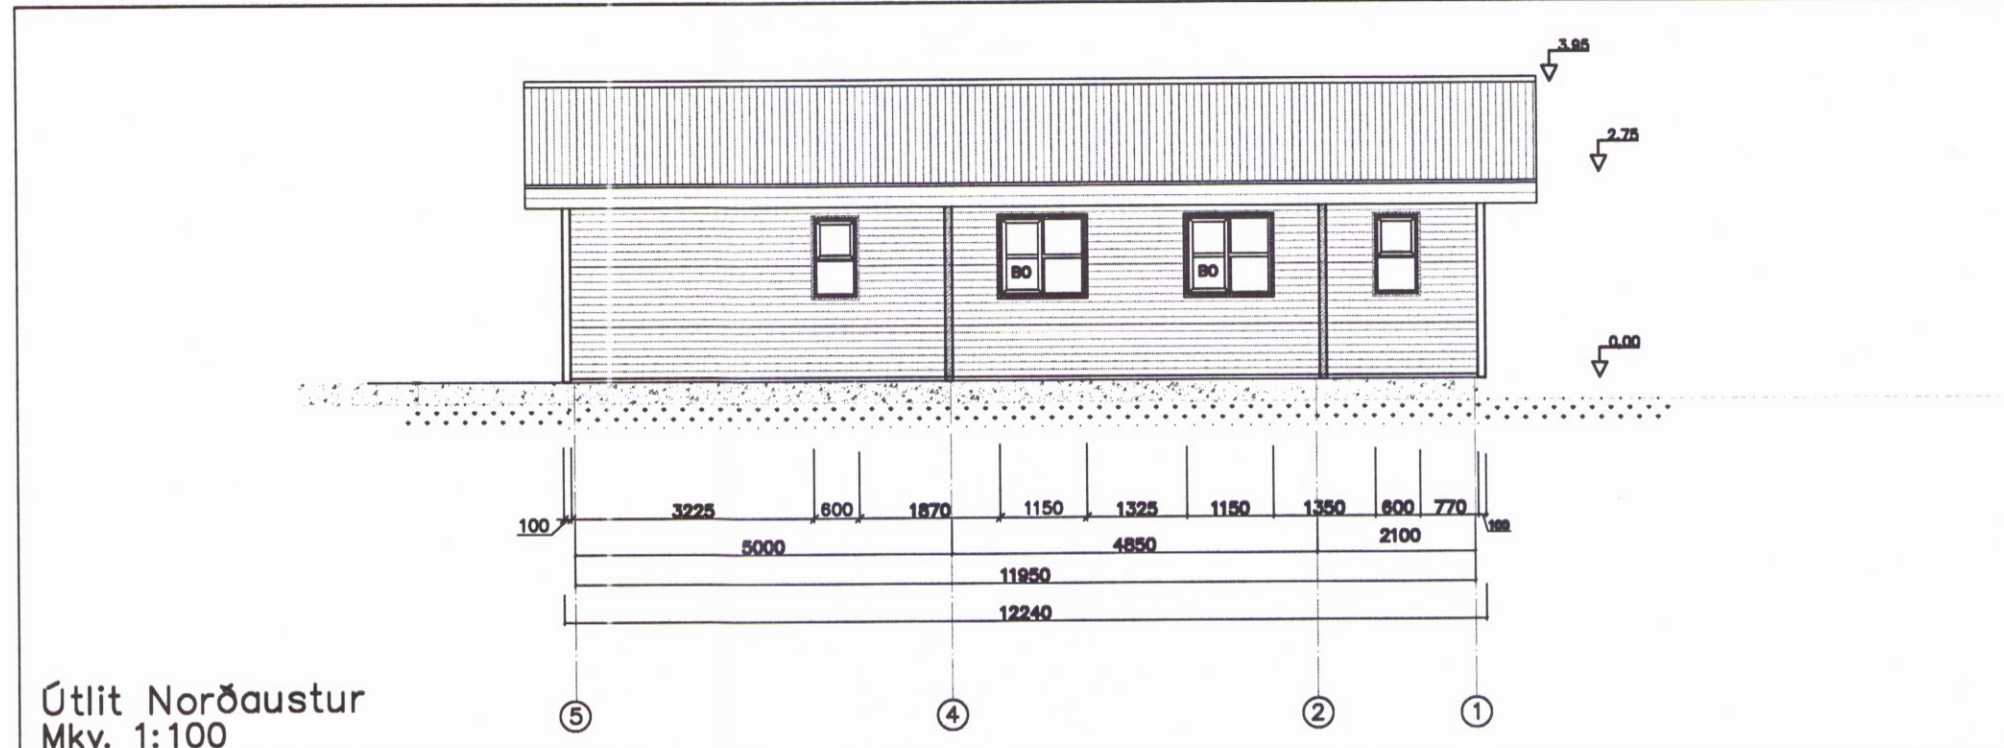

3855

A. 17. mar. 2006 – Reykskynjari settur í herbergi og björgunarrop sett 500x1000.

Verk Lóð nr. 354 - Kambshverfi Öndverðarnesi Grímsnes- og Grafingshreppi Aðal- og brunavarnaruppdráttur Grunnmynd og útlit	Verk nr. 06-04 Dagsetning 2. mar. 2006 Kvarði 1:100
Hannað S.M.S.	Telknað S.M.S.
 FAGHÖNNUN EHF RÁÐGJÖF • HÖNNUN • ÁÆTLANIR	
Útgáfa Bláð 2 AF 5	Telkning nr. A-02a 200759-7619

Gjörli B. Ólafsson