
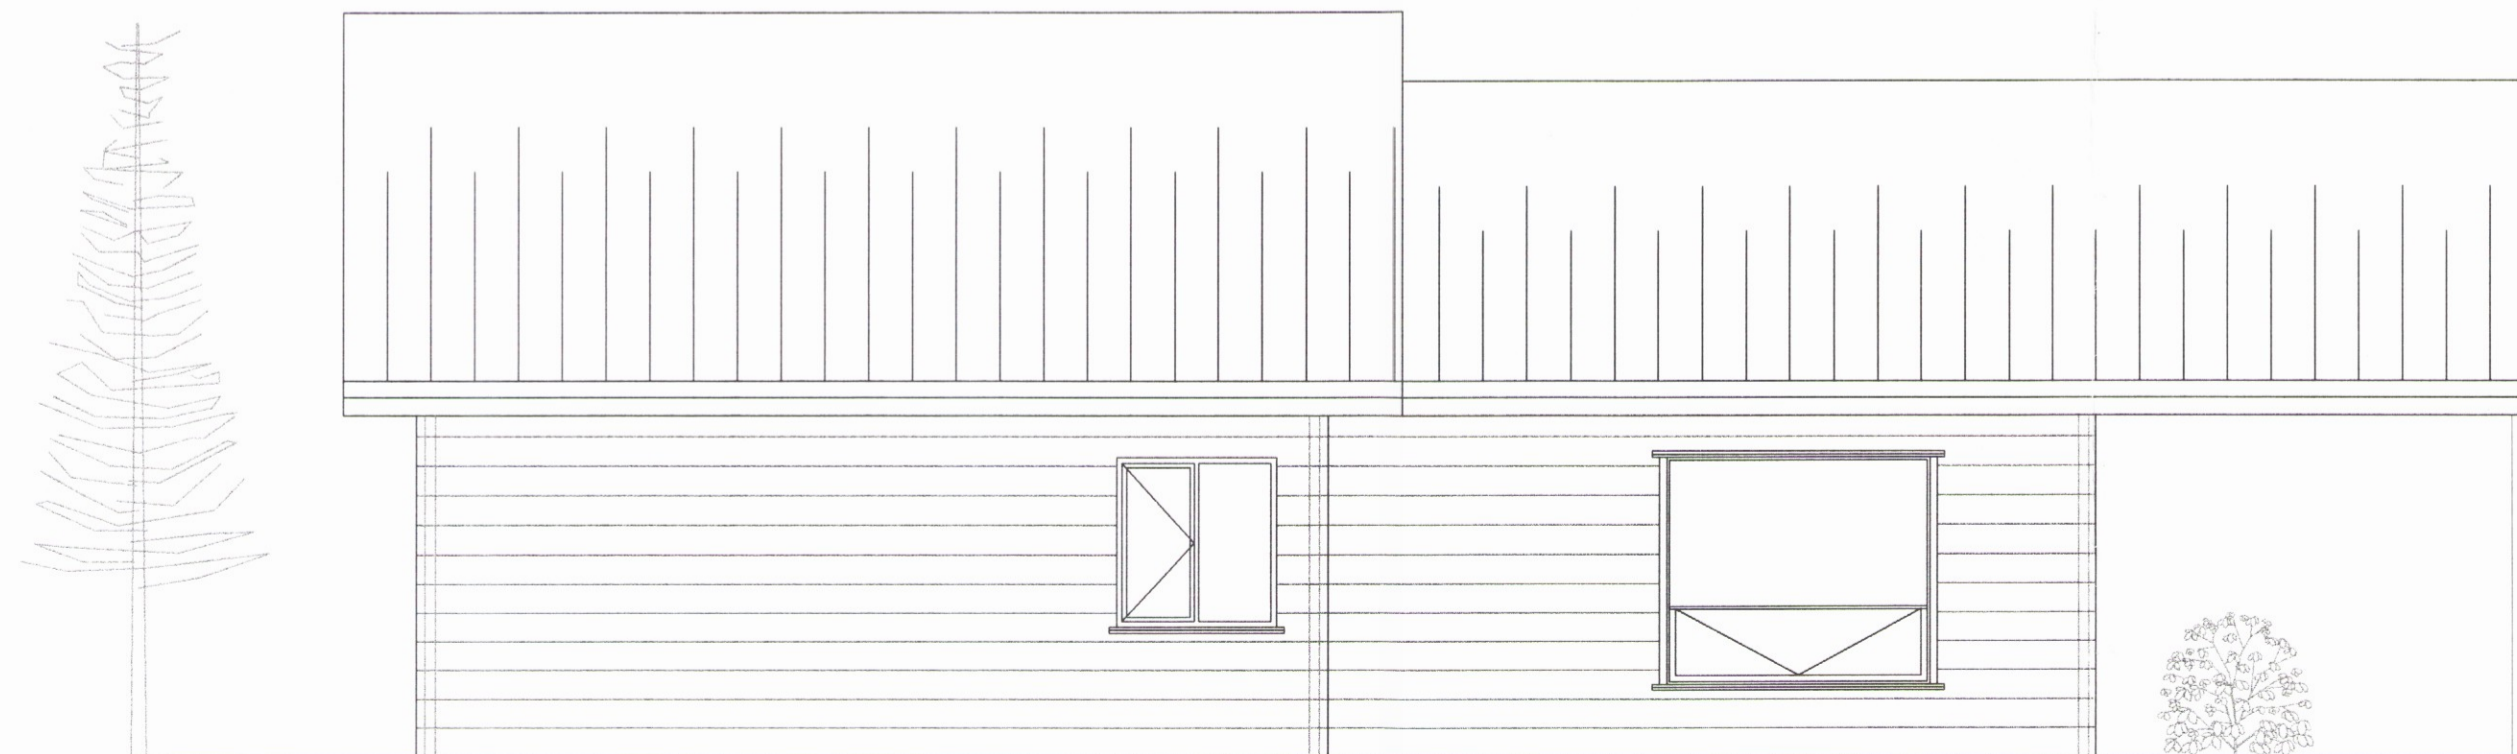


Bústaður nr. 336 í Öndverðarнесi

Samþykkt

27 JUNI 2006

Hólmur Einarsson
Byggingarfulltrúi uppsveita Ámessýslu

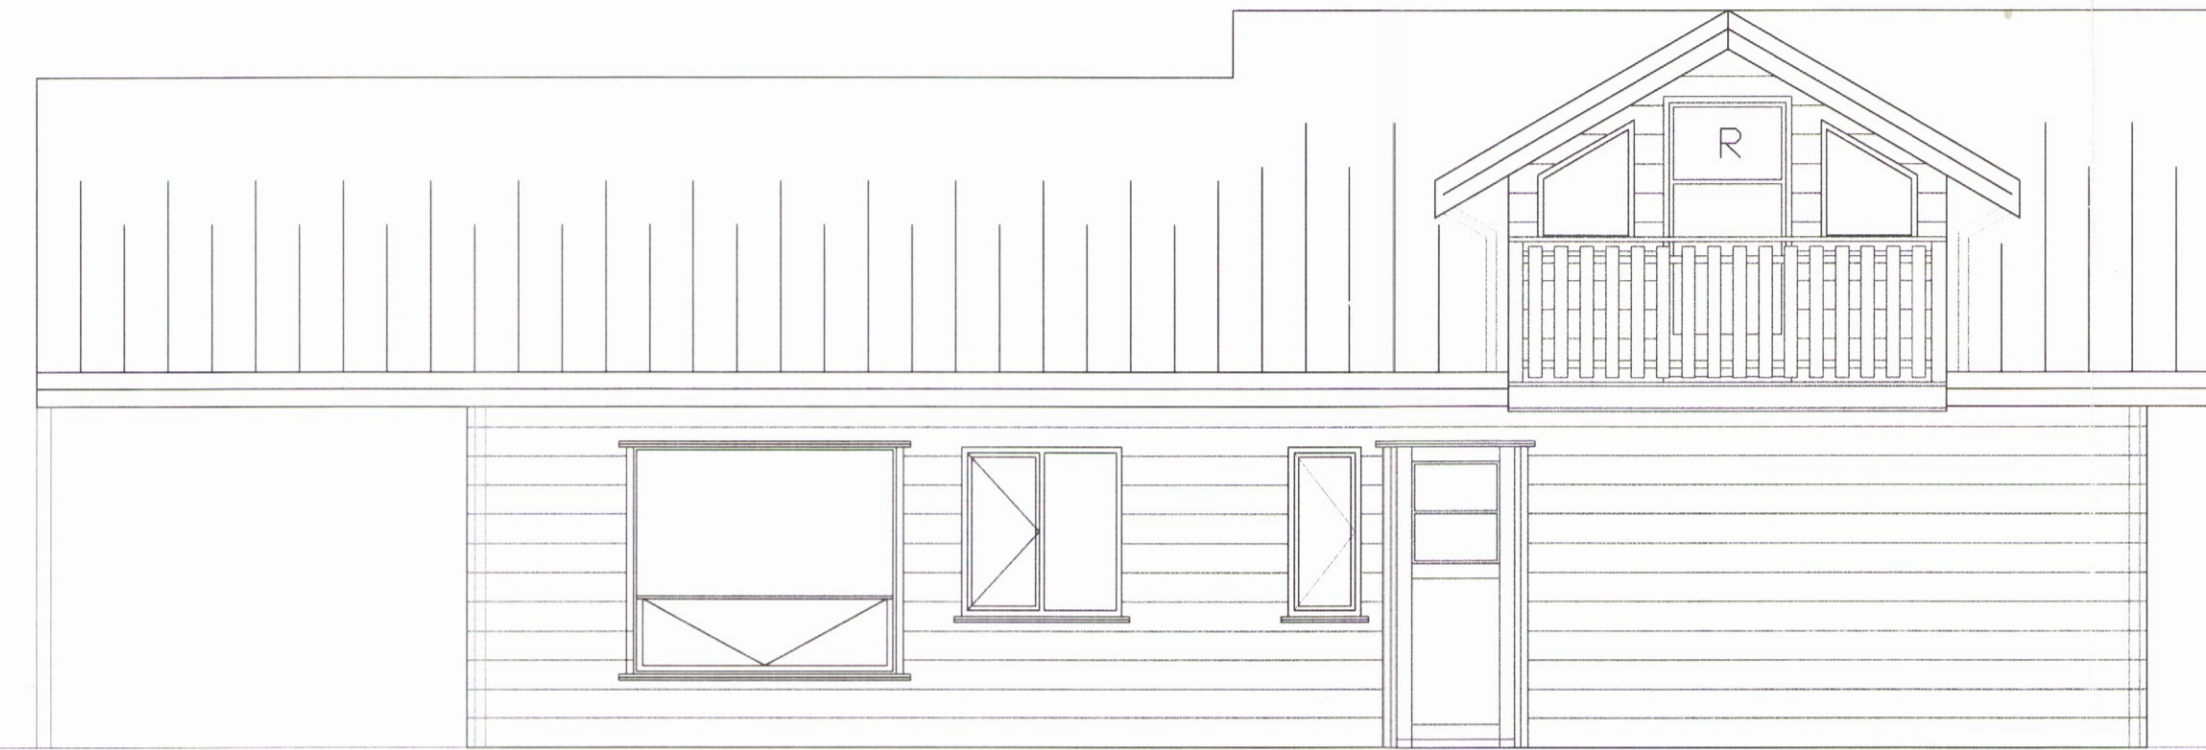

3856

| | | | |
|---|-------------------------------|----------------------------------|--|
| Byggingar Sigurbjartur Halldórsson Birtingarvísi 14, 110 Reykjavík | Kt. 230656-3479 s. 8768022 | Verkaup Jón Baldursson | Verkefni Bústaður no 336, Öndvn, |
| Höfundur Sigurbjartur Halldórsson | Tekning 24.02.06 | Ábyrgð Aðalupprættir | Skilríki A101 |
| Tekni Jón Bjarni Jónsson | Málsvæði 1:50 | Útlit | Verkefni 06-2 |
| Samþykkt | | Samþykkt 27/6 '06 | |