



FRÁRENNISLAGNIR Í GRUNNI,
GRUNNMYND. 1:50


Umhverfis- og tæknisvið Uppsveita
Yfirfarið
2 6 NOV 2019
sbl
F.L. Byggingarfulltrúi

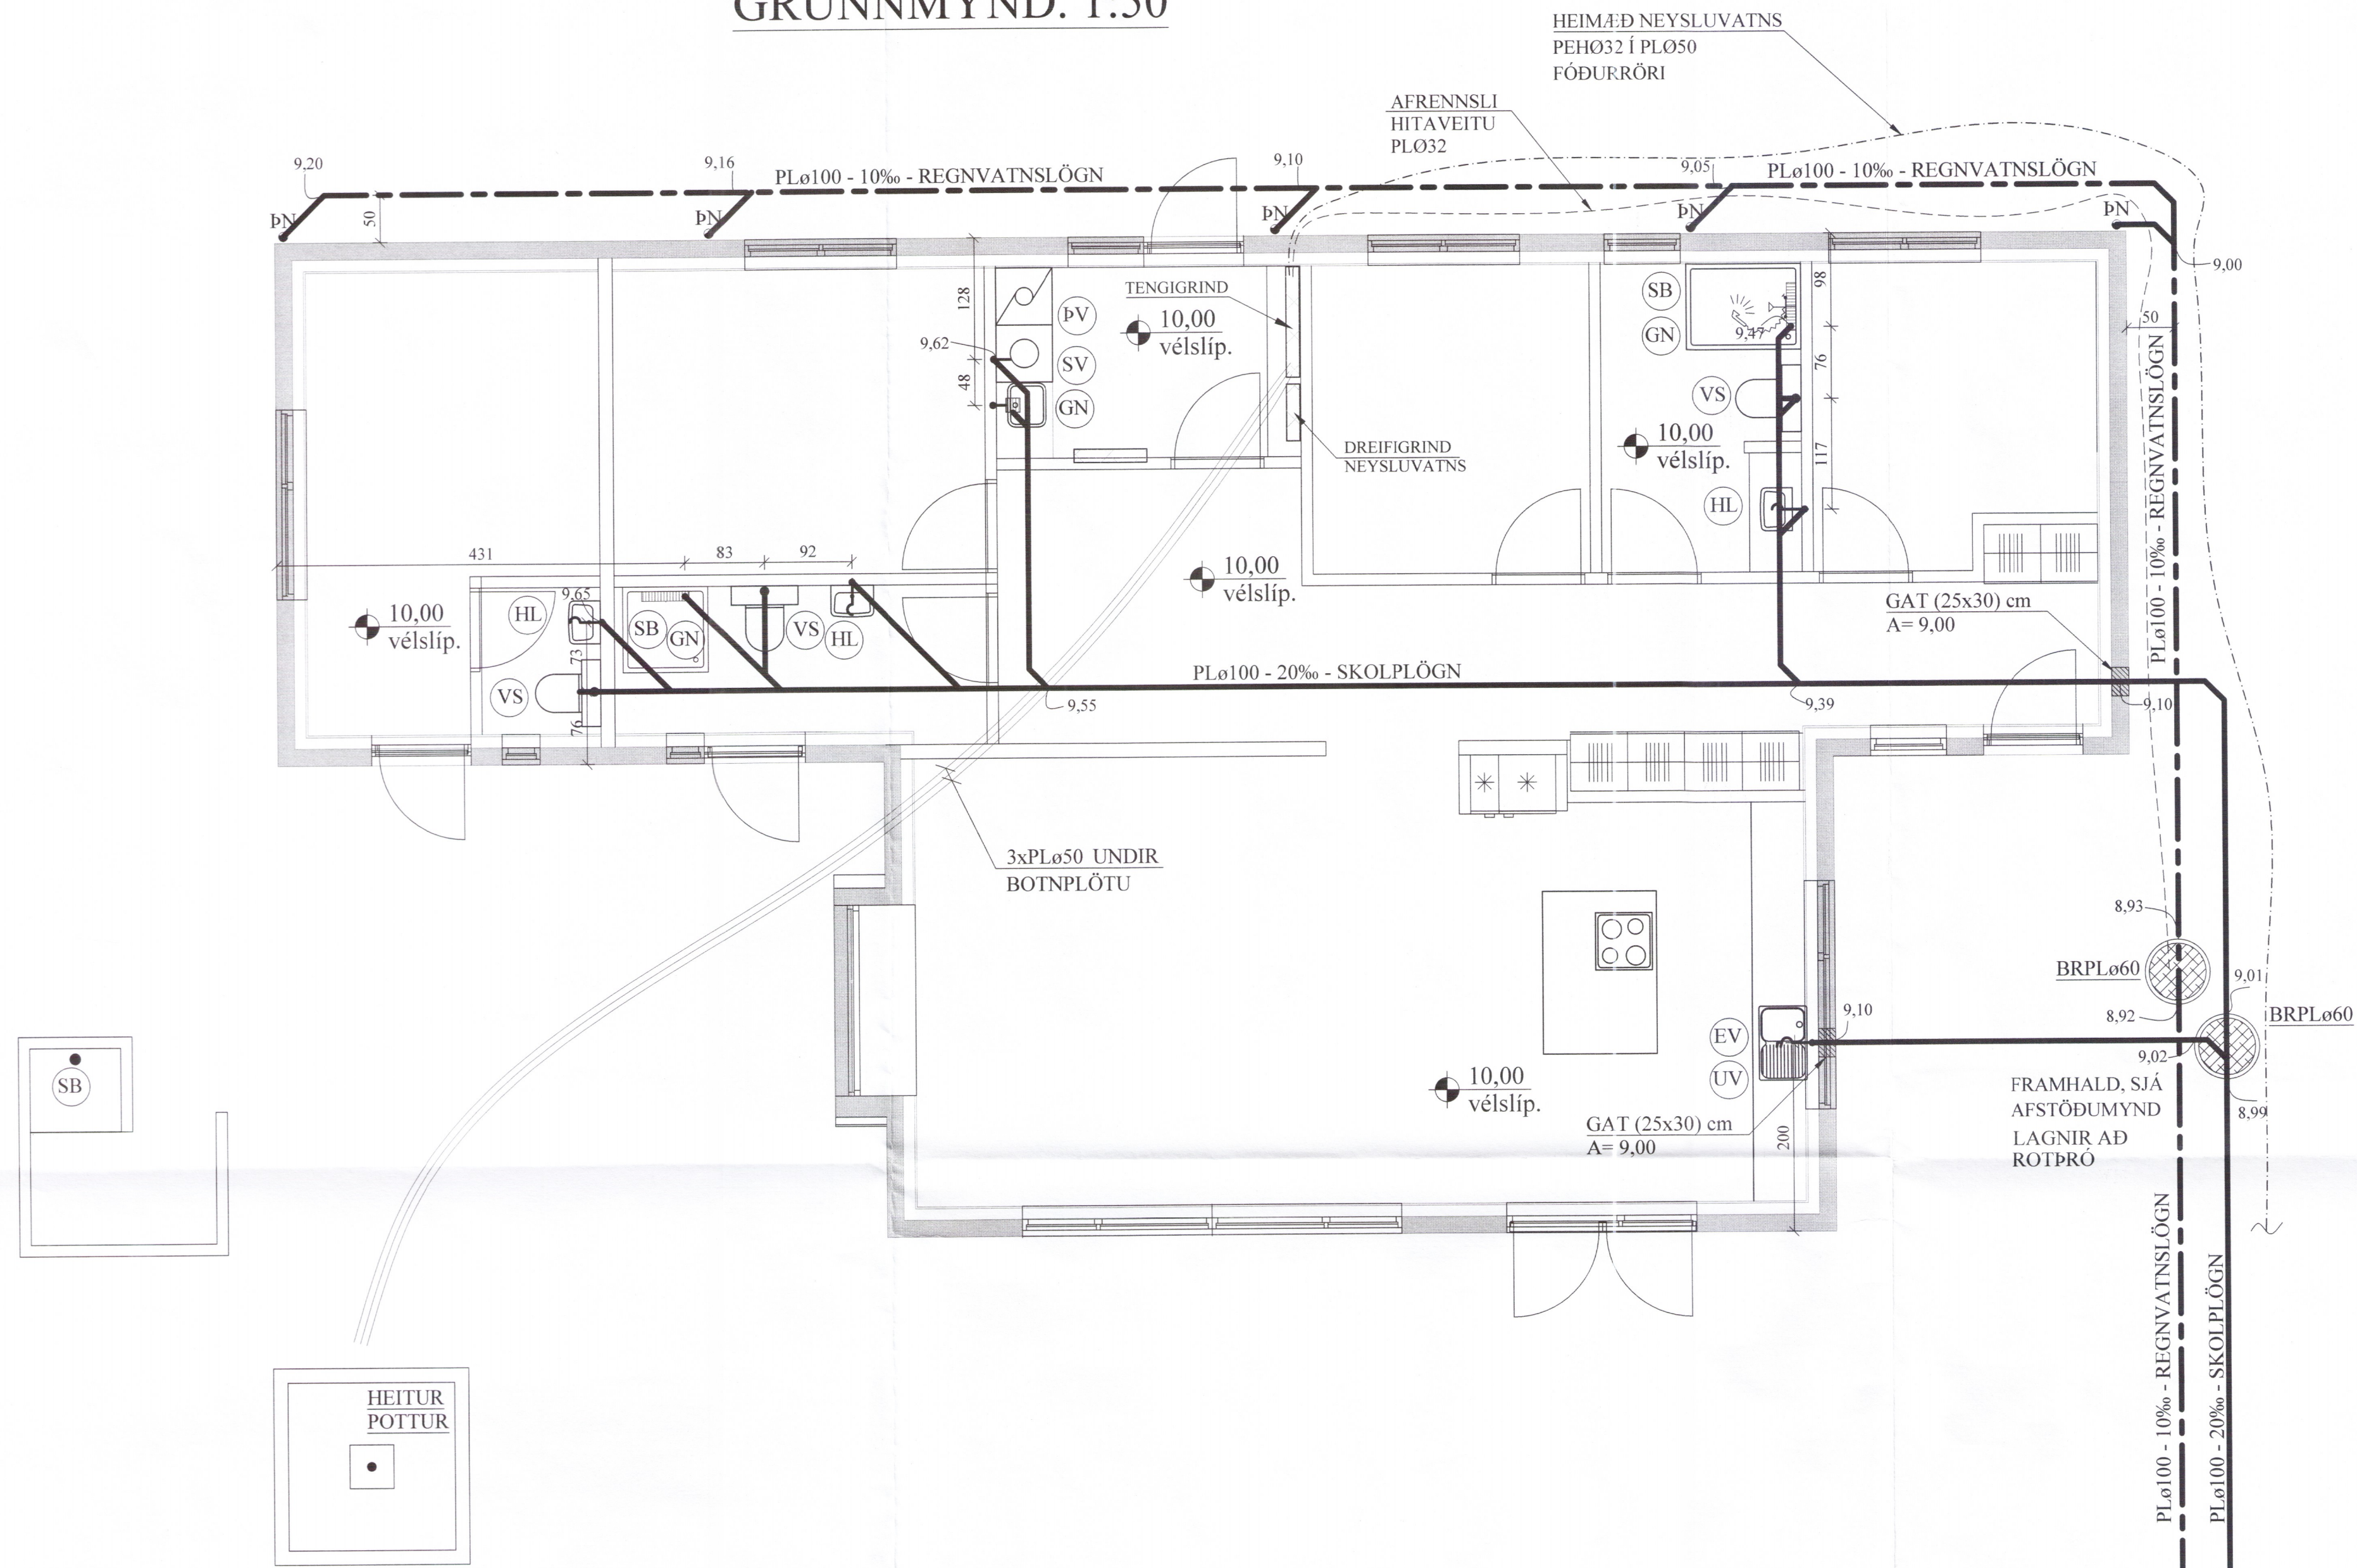


AFSTÖÐUMYND. 1:500

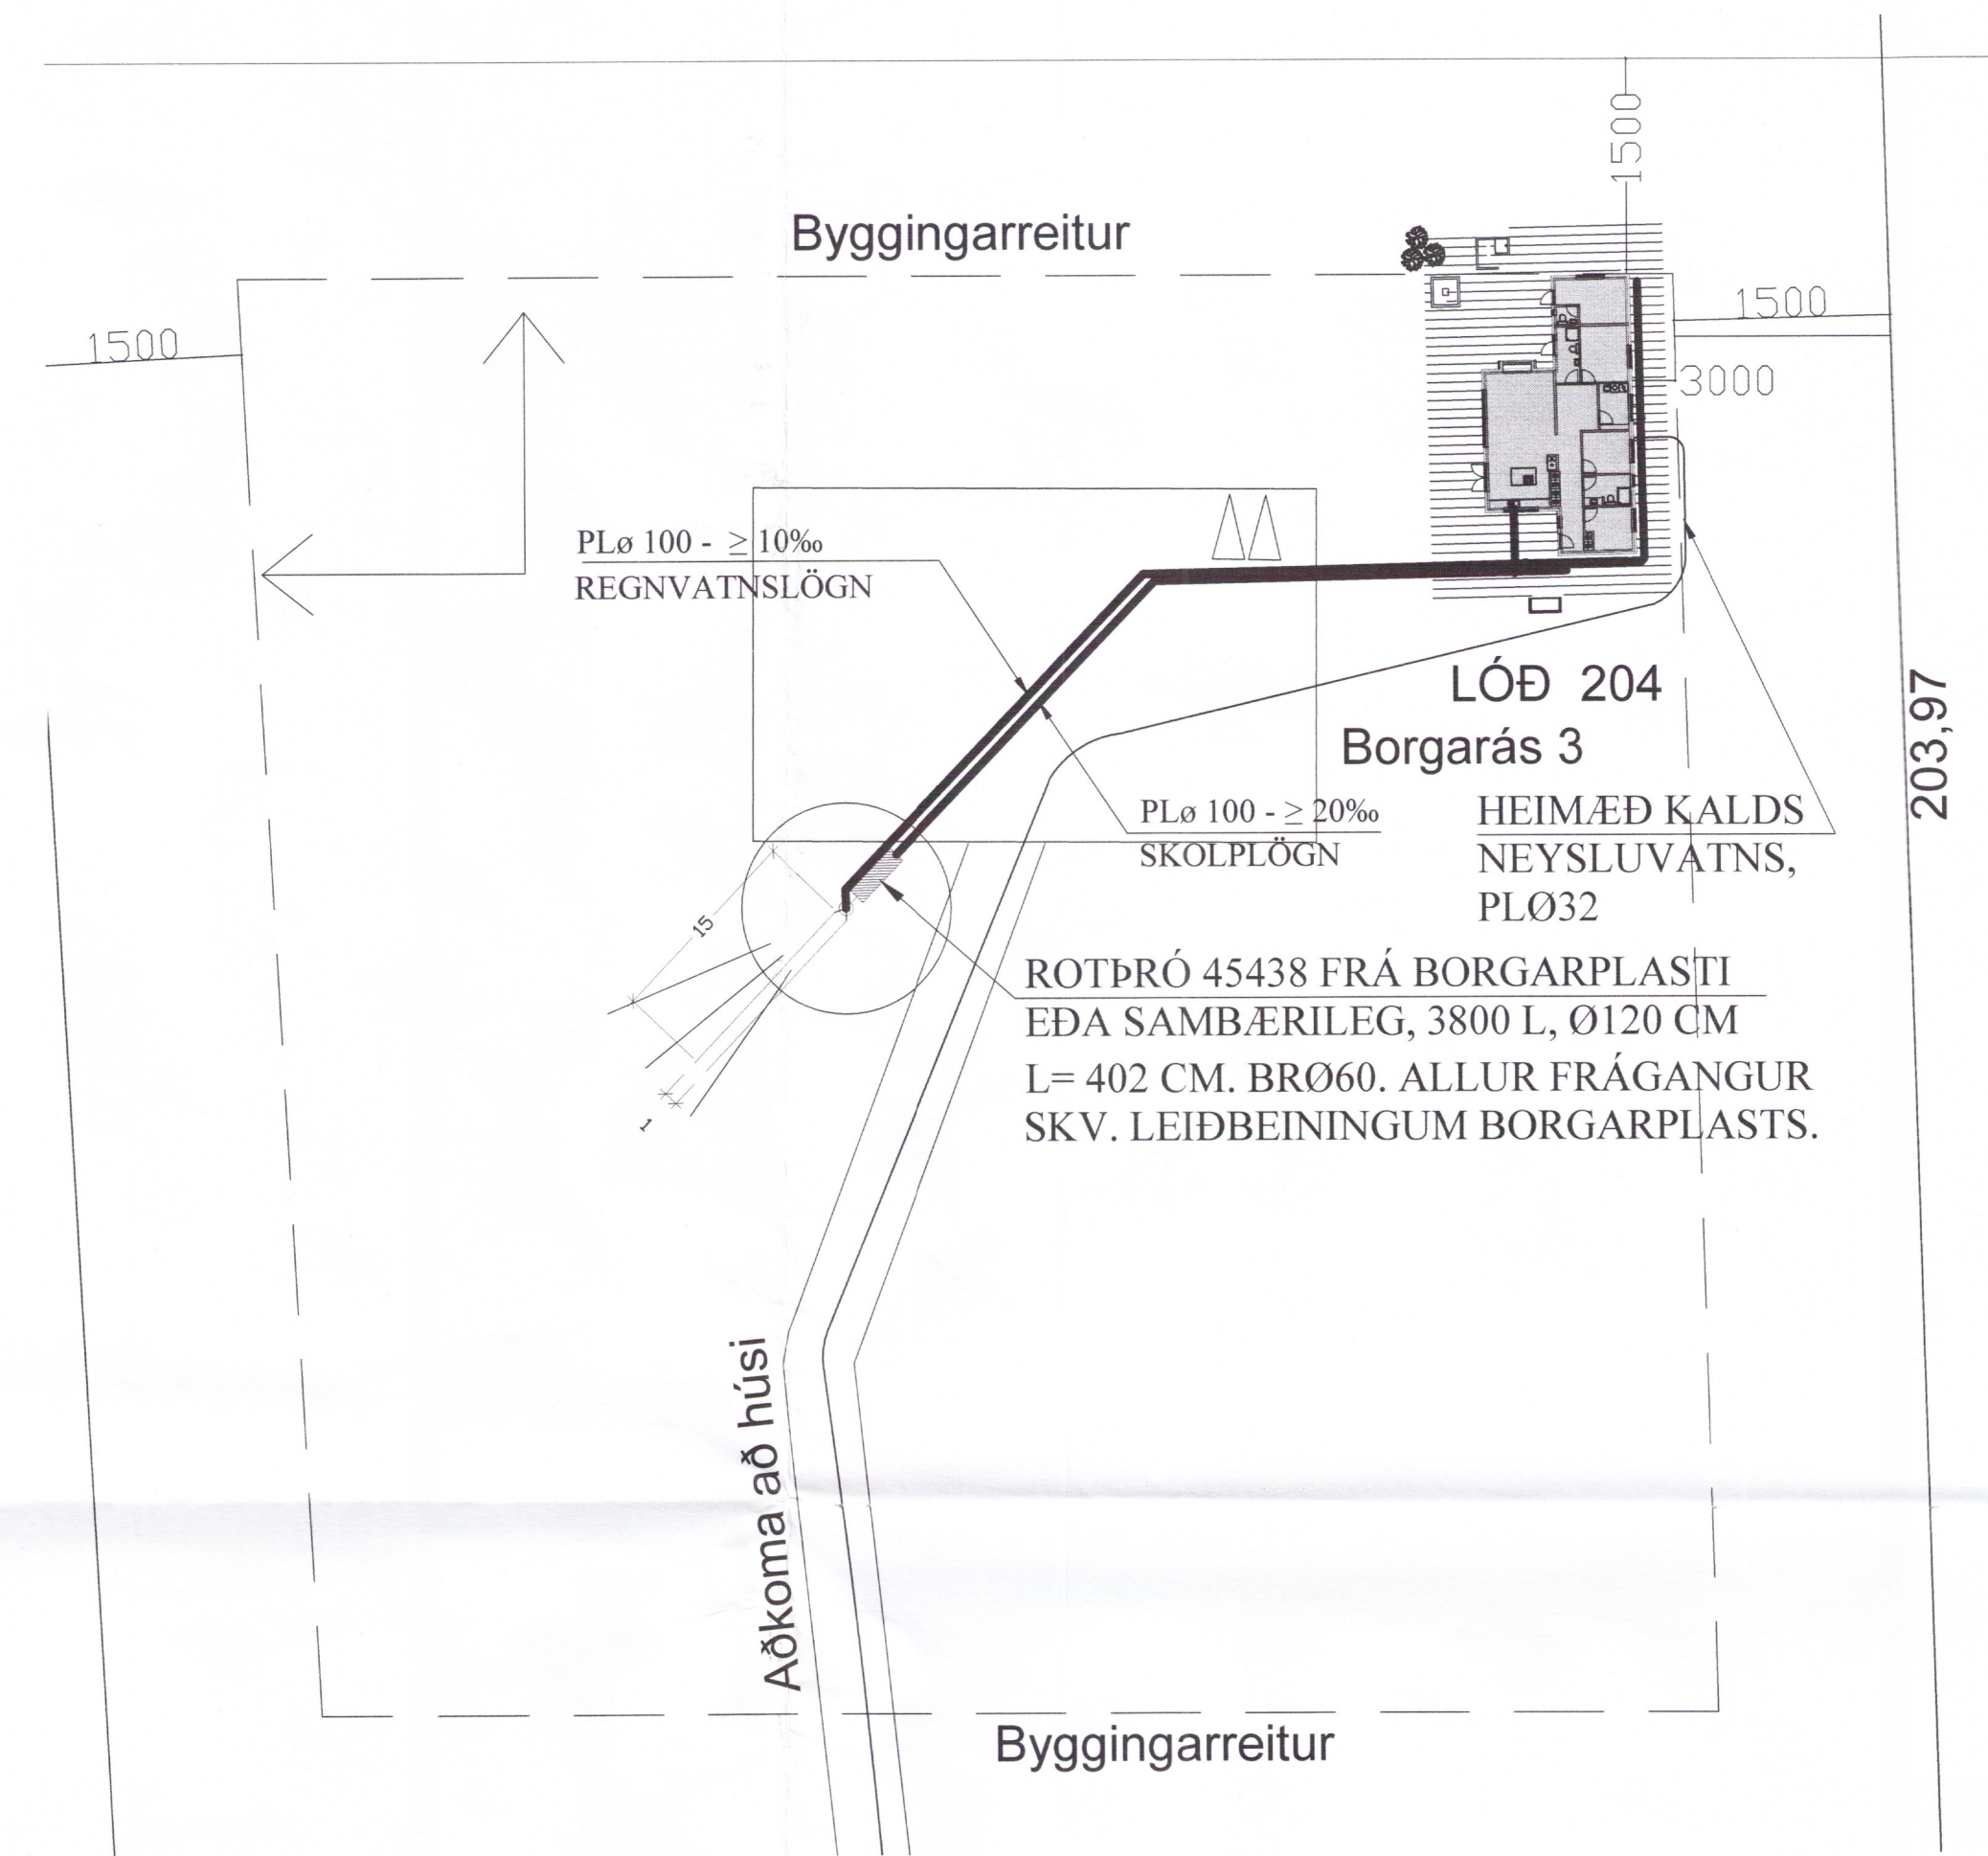


SNIÐ A - A. 1:20
FRÁGANGUR SITURLAGNA

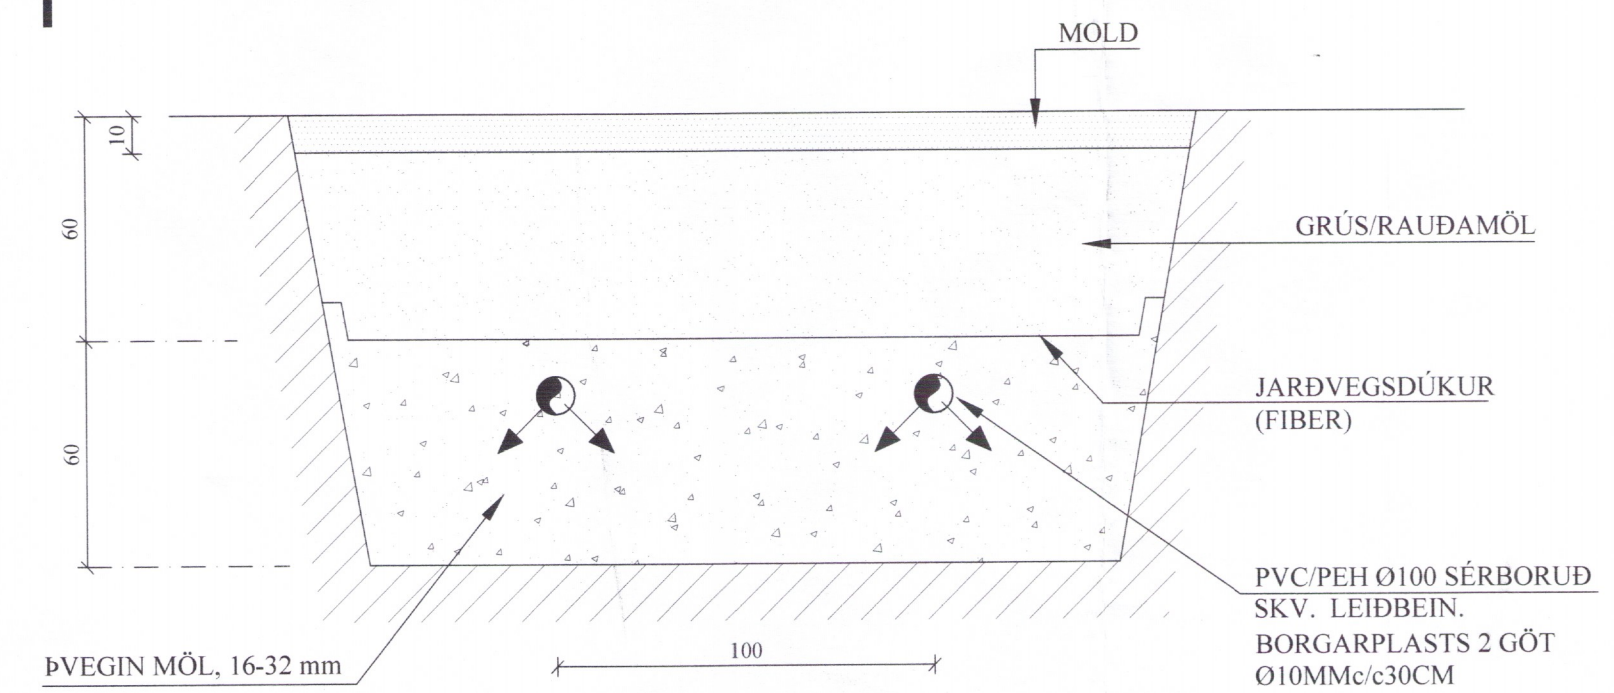

LEGA LAGNA VIÐ UNDIRSTÖÐUR 1:20

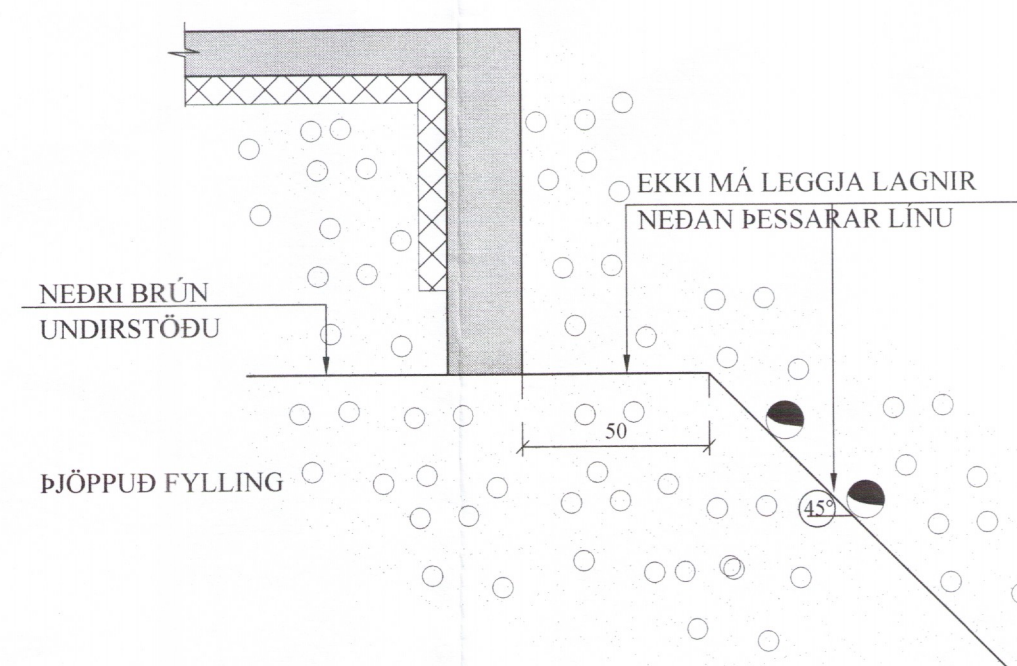

FRÁRENNISLAGNIR Í JÖRÐU
OG GRUNNI. 1:20

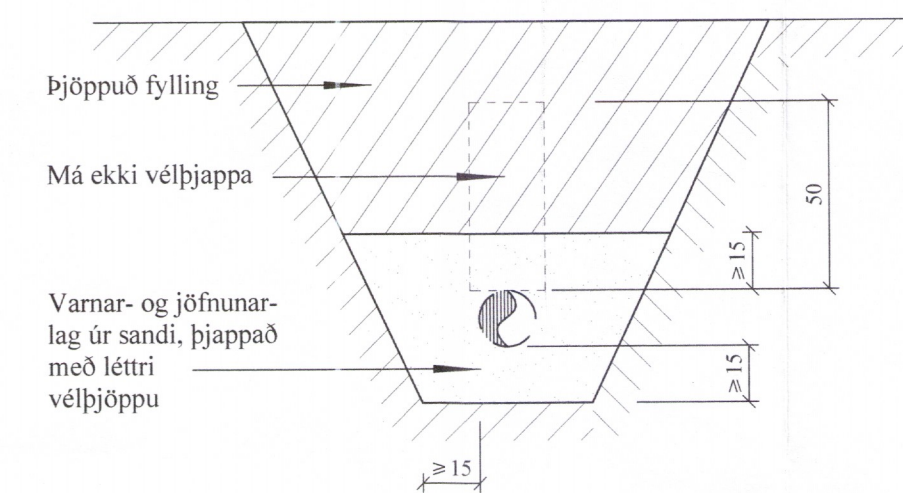

KJARTAN SIGURÐSSON - Kt. 121066-5809

BREYTINGAR

TILVÍSANIR: 3857-19
SKÝRINGAR..... SJÁ TEIKN. NR. 2-01

| | | | | |
|--------|-----|-----------|----------|-------------|
| Reikn. | JKR | Sept. '19 | Útgefið: | 10.10.2019 |
| Teikn. | VP | Sept. '19 | Kvarði: | 1:50, 1:20, |
| Ath. | | | | 1:500 |
| Samþ. | | | | |

BORGARÁS 3
Lóð nr 204
Nr. 2-02

Verkhúti
FRÁRENNISLAGNIR Í
GRUNNI, GRUNNMYND,
HEIMÆÐAR V.R. OG FRÁR.
AFSTÖÐUMYND OG FL.

Verkhúsi
Jóns Kösselssonar ehf.
Armúla 19
108 Reykjavík
Sími: 537-0002 Gsm: 772-3154
Húsnúmer: 540617-0300
Netfang: jkns54@gmail.com

SKOLPLÖGN - (HEIMÆÐ STØ150)
REGNVATNSLÖGN - (HEIMÆÐ STØ150)
NEYSLUVATNSLÖGN - (HEIMÆÐ PLØ32)