



Samþykkt
 27 JUNÍ 2006
Jón Baldursson
 Byggingarfulltrúi uppsveitta Árnæssýslu

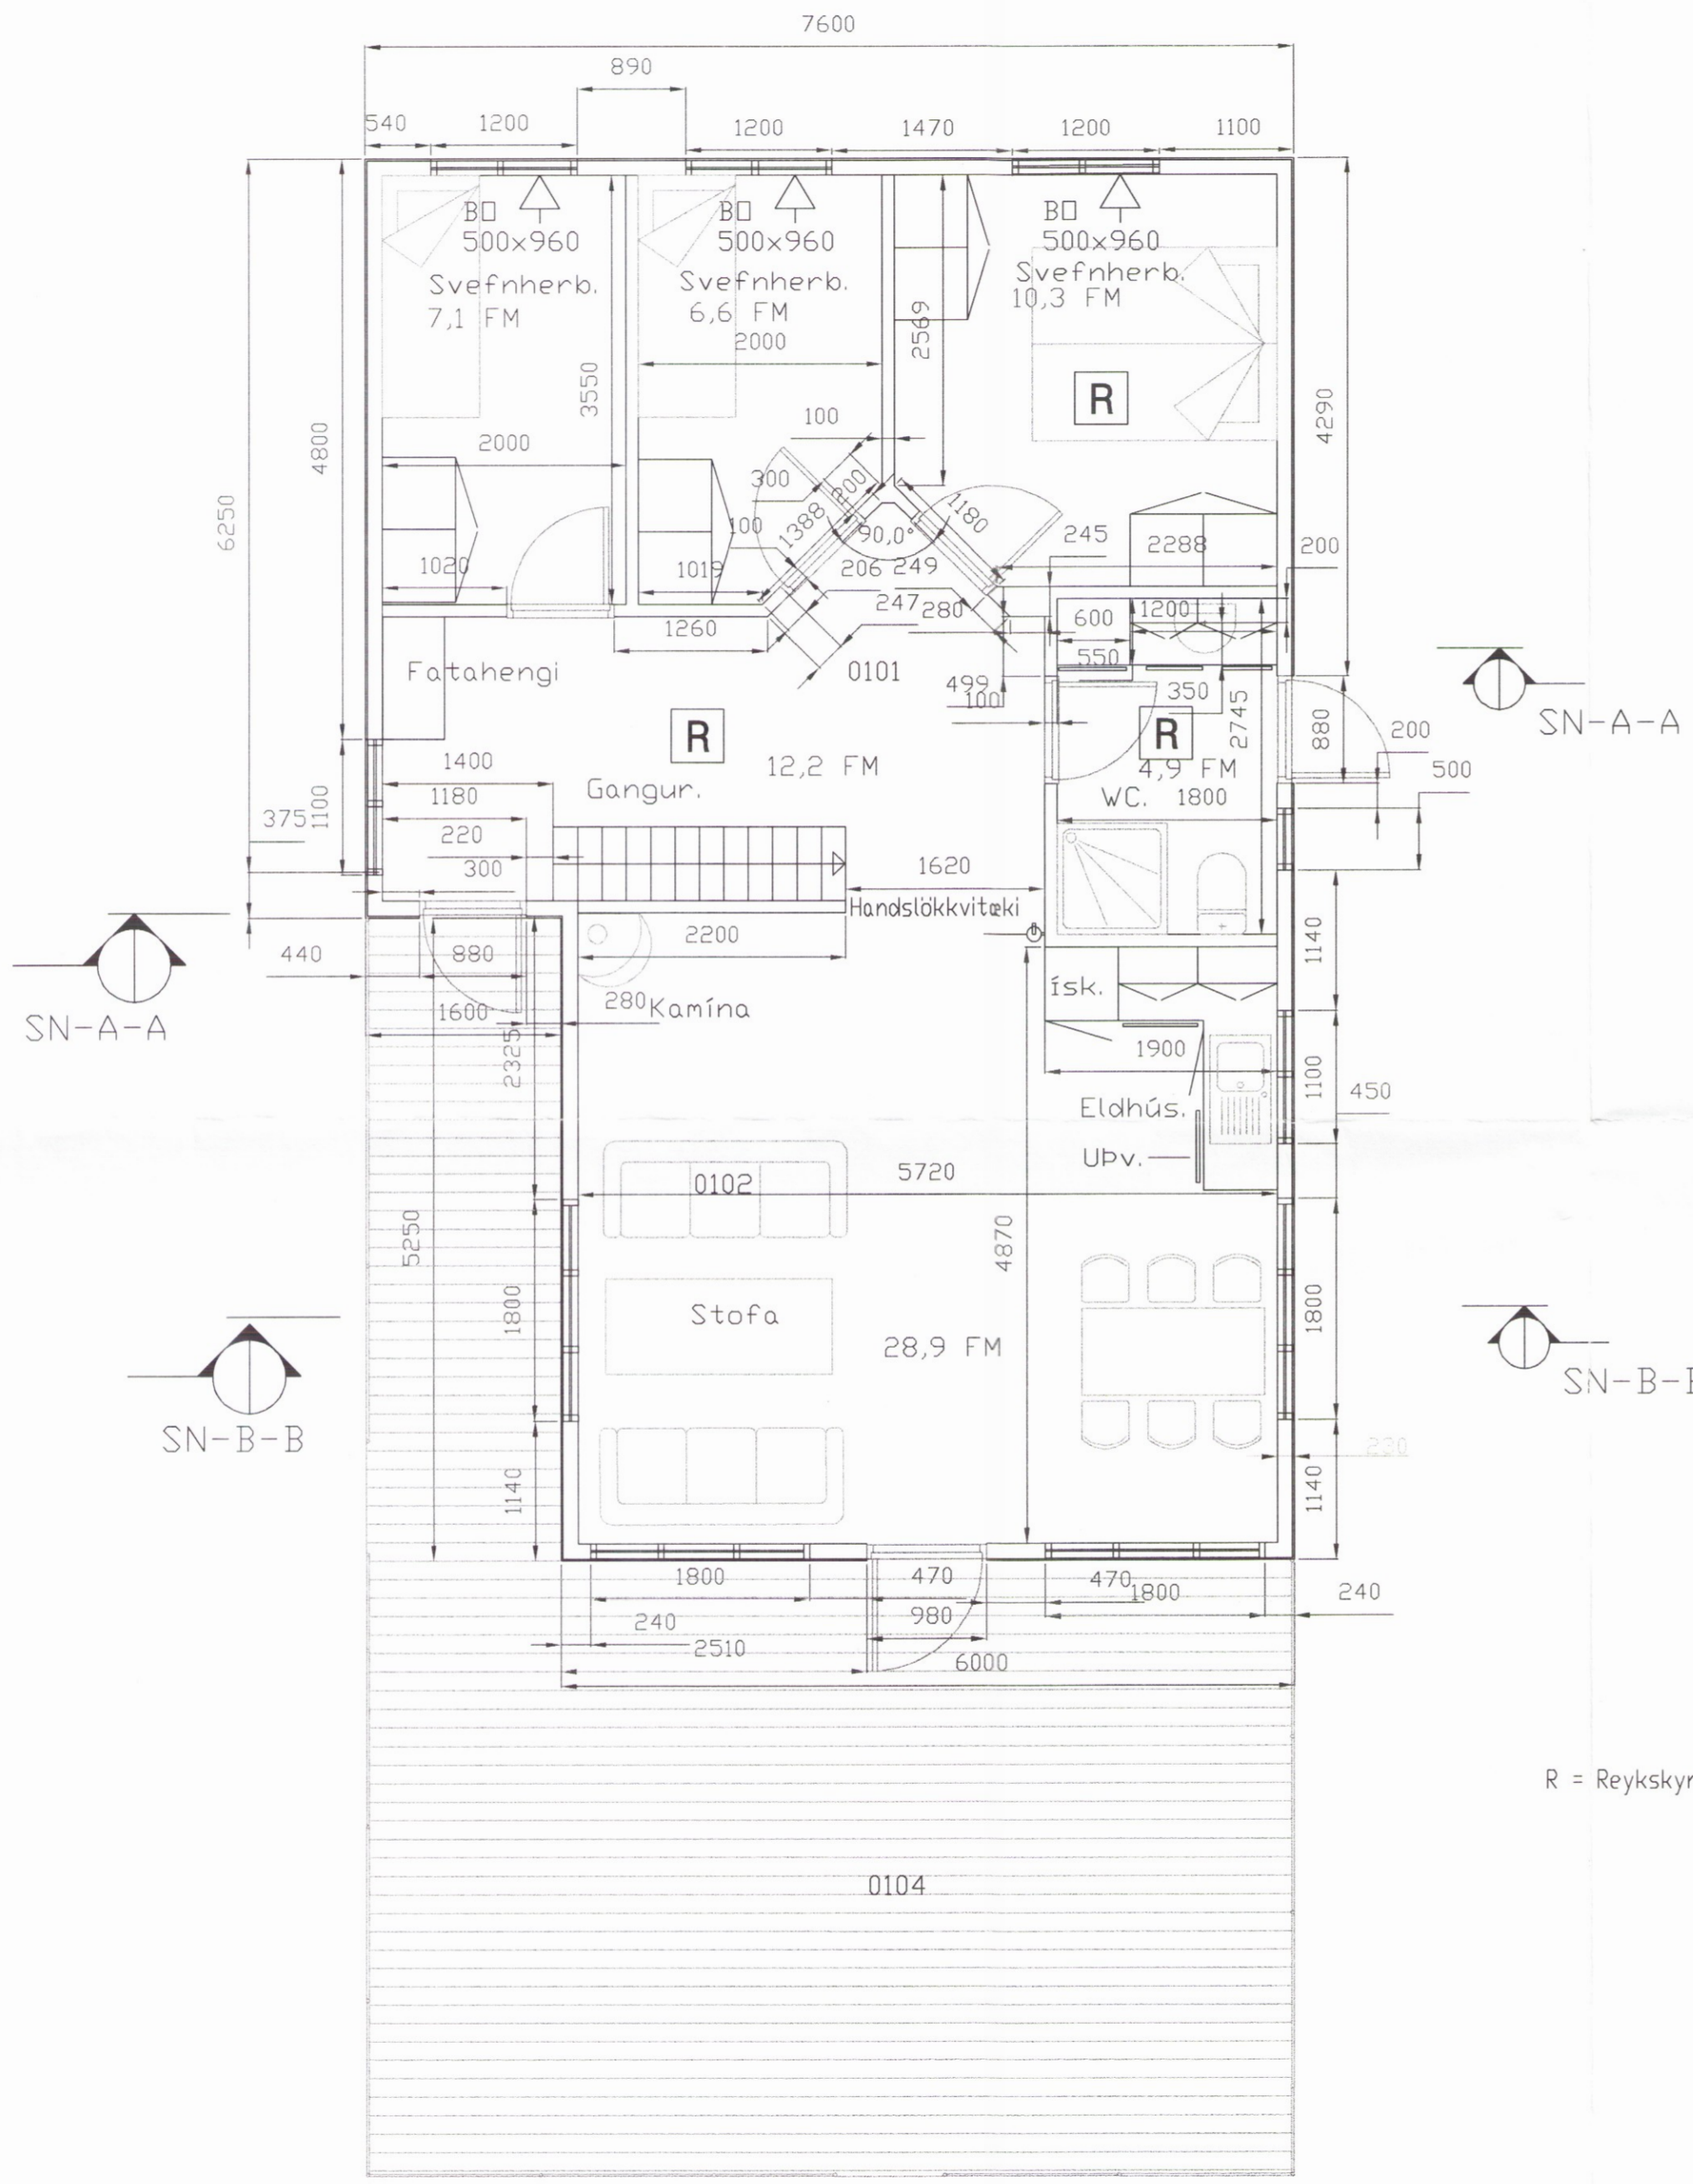

1. Hæð

R = Reykskynjari

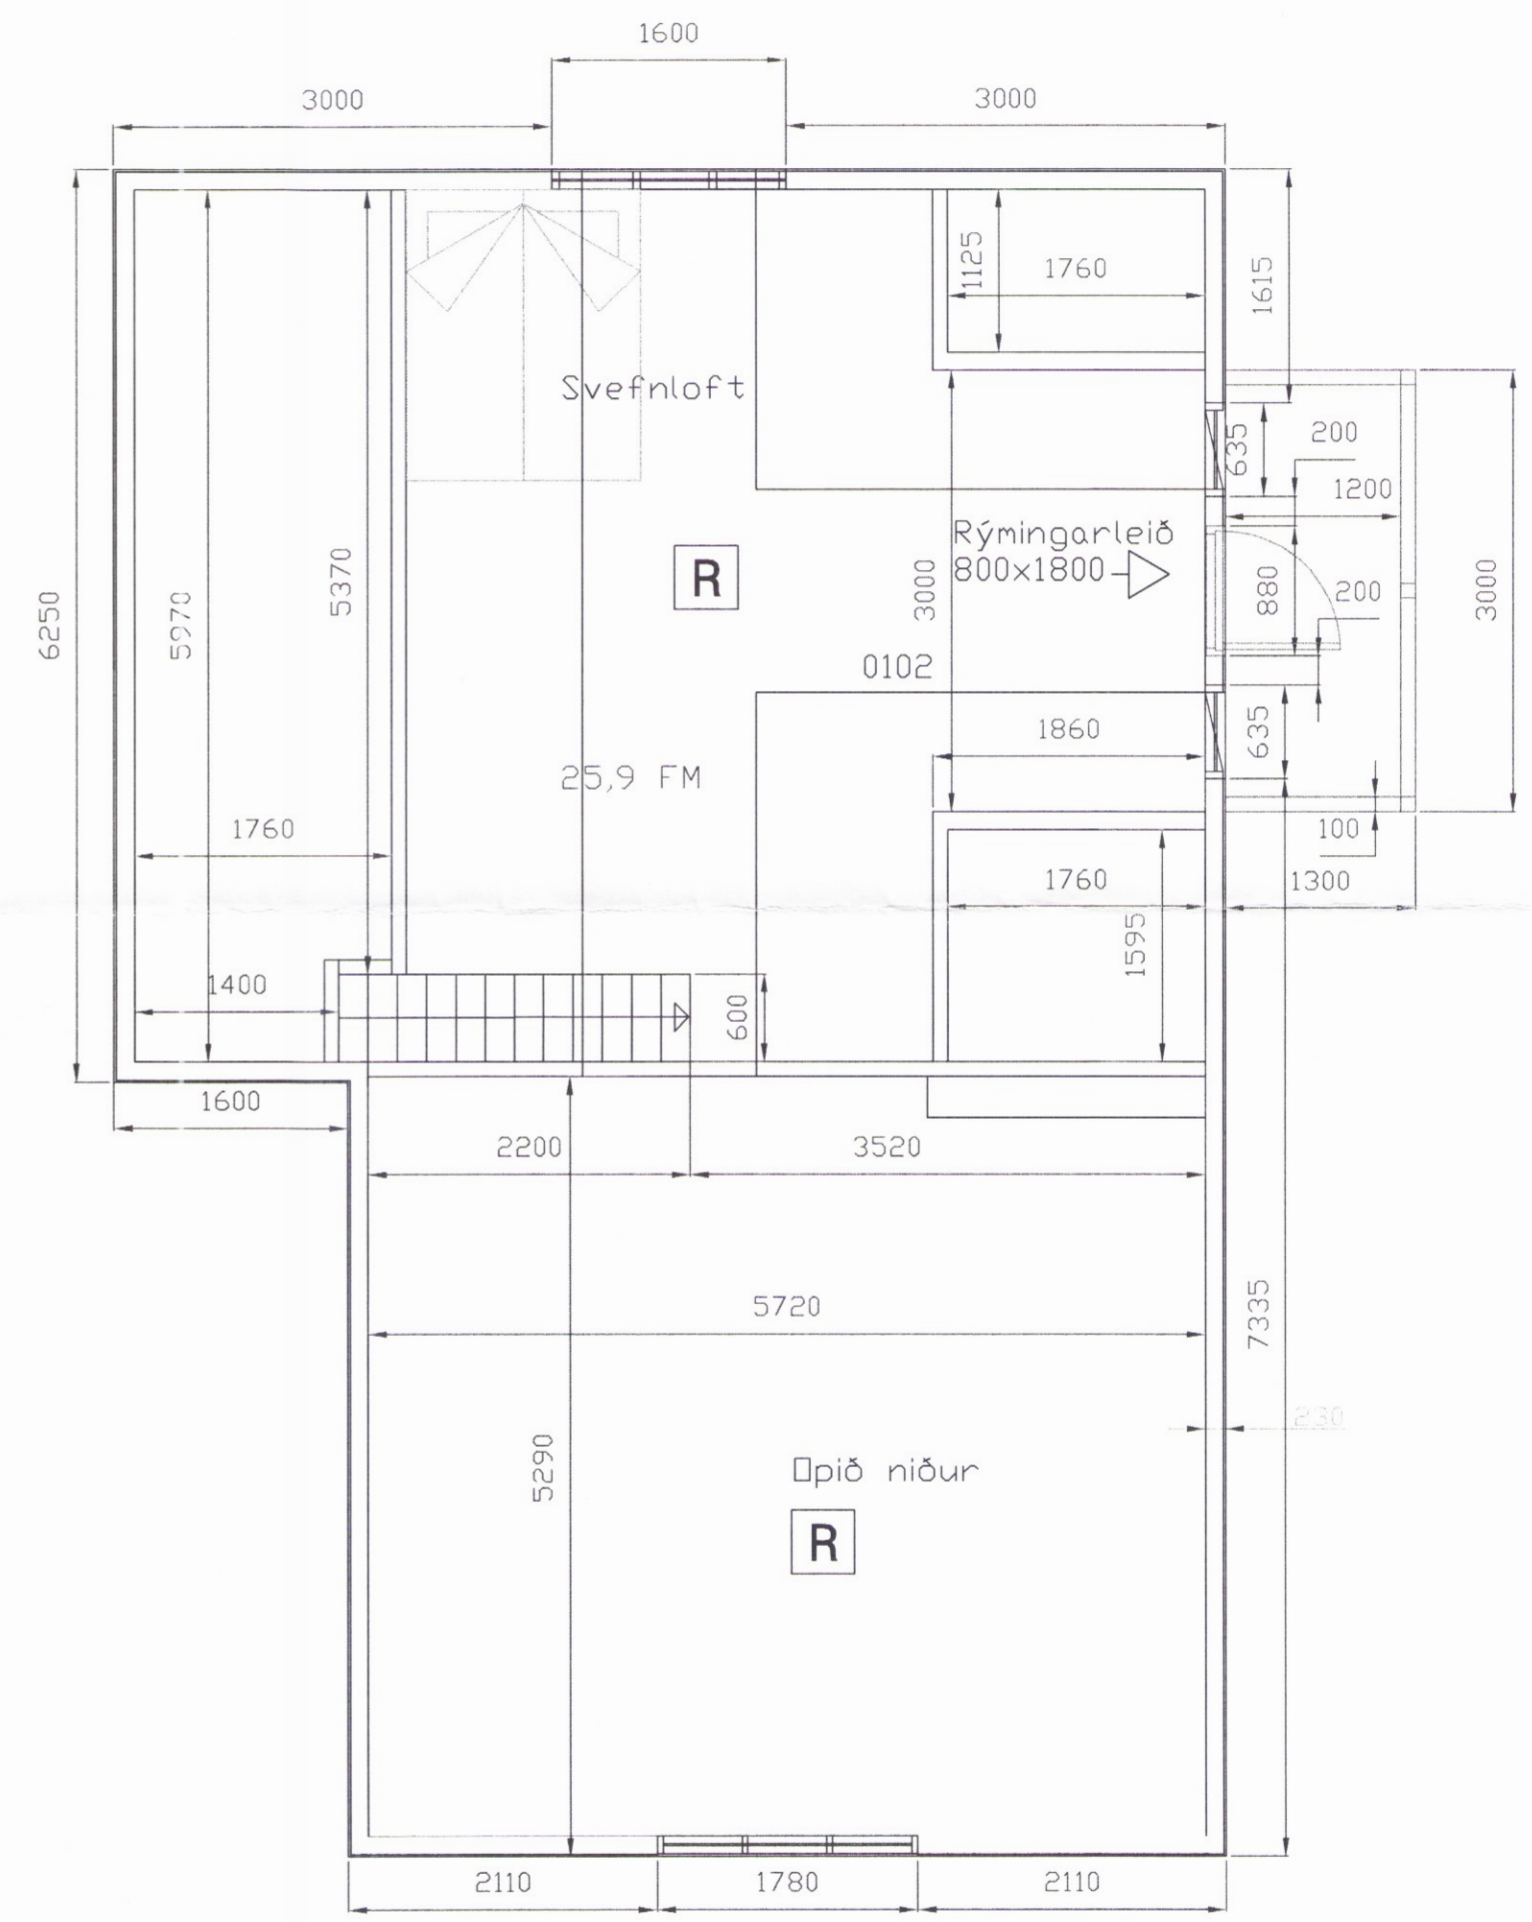

2. Hæð

3857

Byggingar	Verkkaup Jón Baldursson	Verkefni Bústaður no 336, Öndvn.
Sigurbjartur Halldórsson Birtingarhlísi 14, 110 Reykjavík	kt. 230656-3479 s. 8768022	Útgáfing 24.02.06
Heiti Sigurbjartur Halldórsson	Stærð 1:50	Titill Aðaluppdrættir
Titill Jón Bjarni Jónsson	Samþykkt 27.06.06	Númer verkefni A102
		Verkefni 06-2
		Grunnmynd 1 og 2 hæð