




Samþykkt
28. MARS 2006
Hálmur Ólafsson
Byggingarfulltrúi uppsveita Árnessýslu

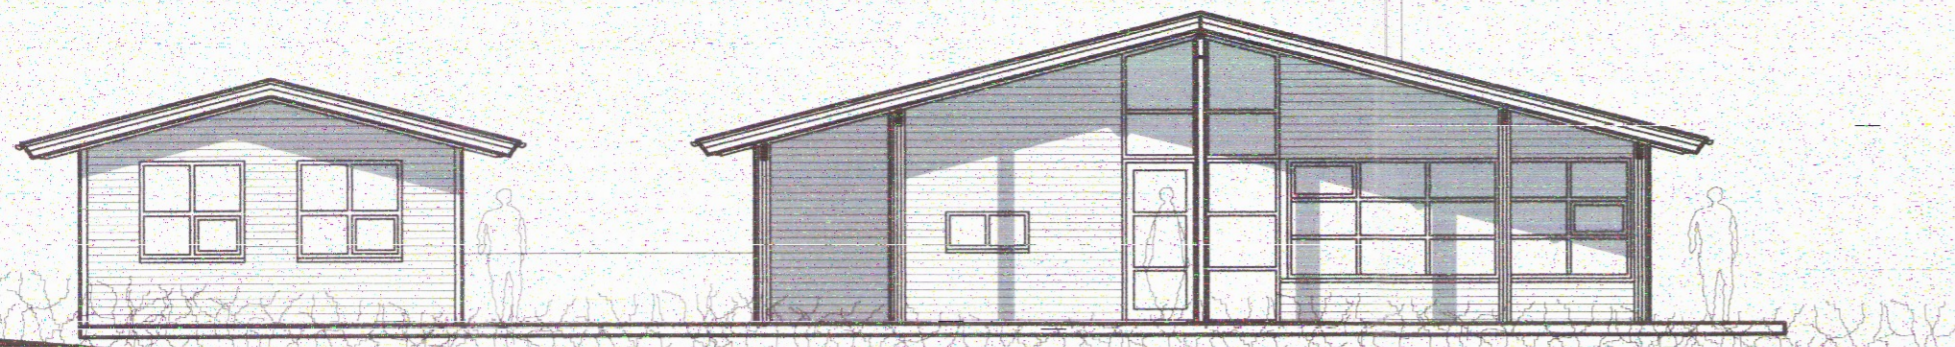


suður

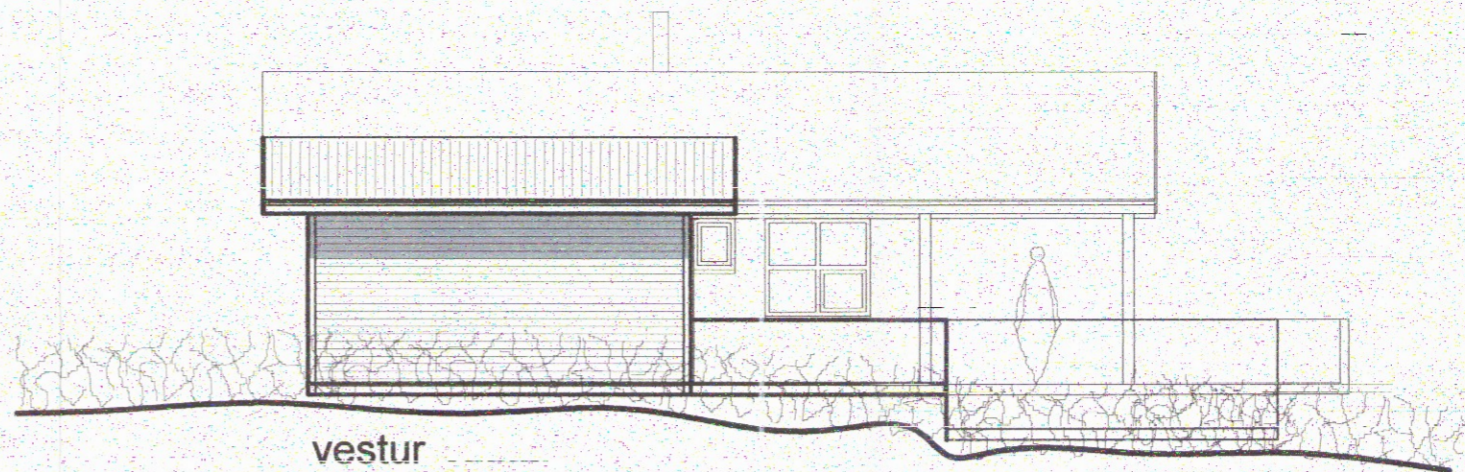



vestur

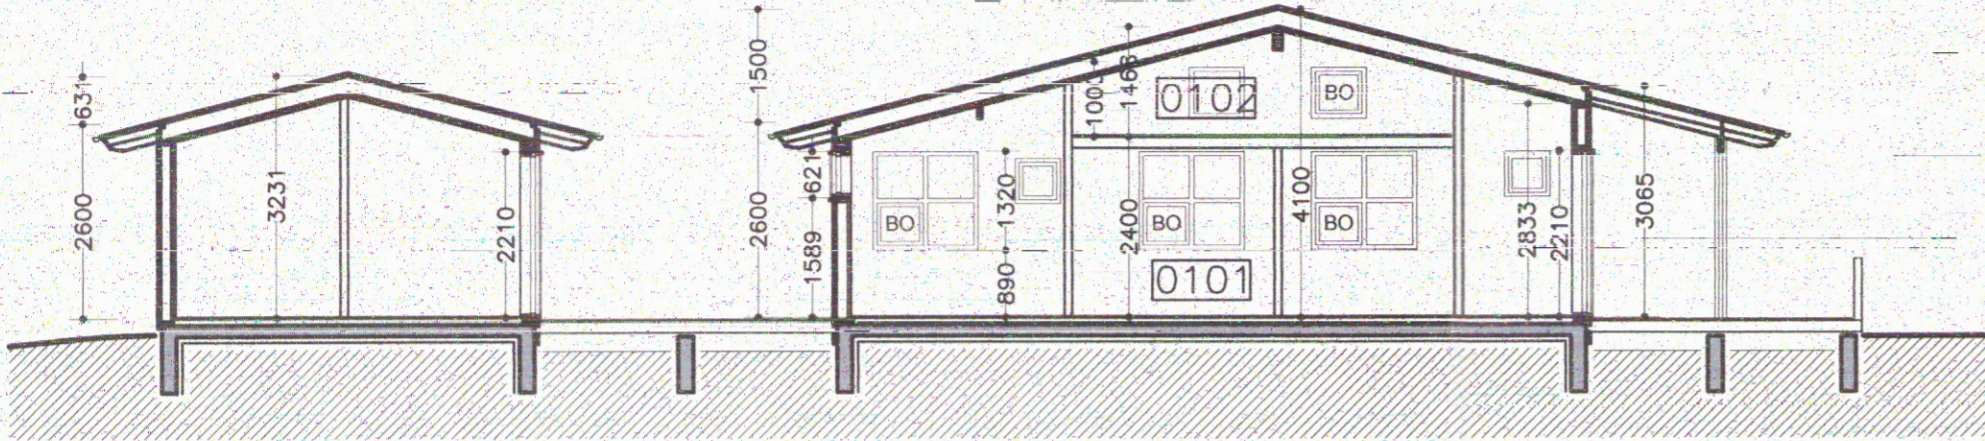


þversnið

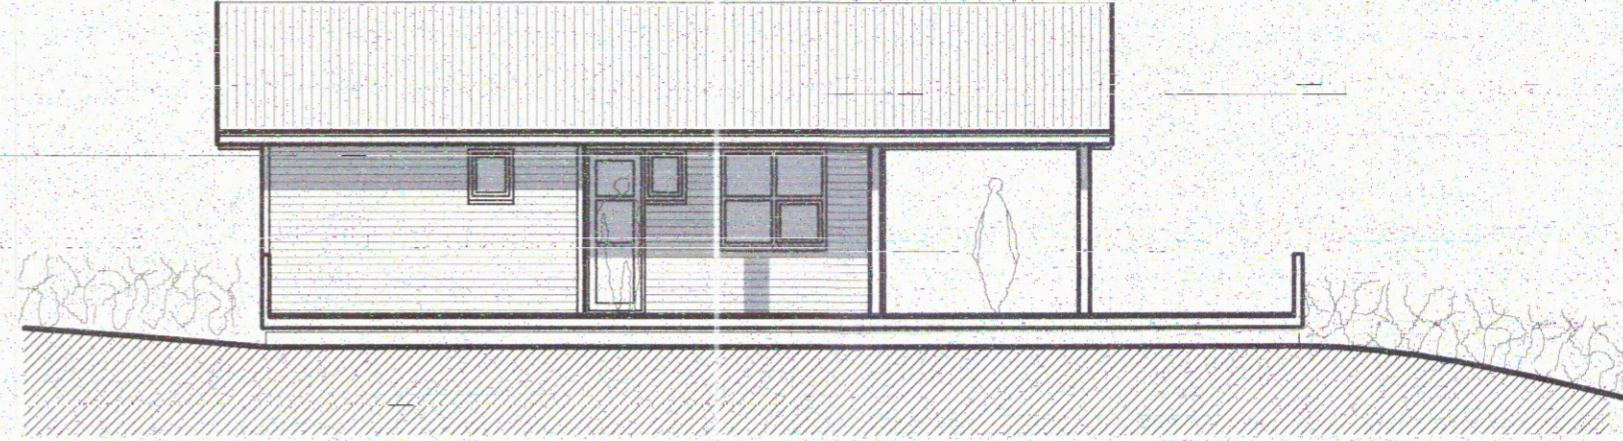


vestur

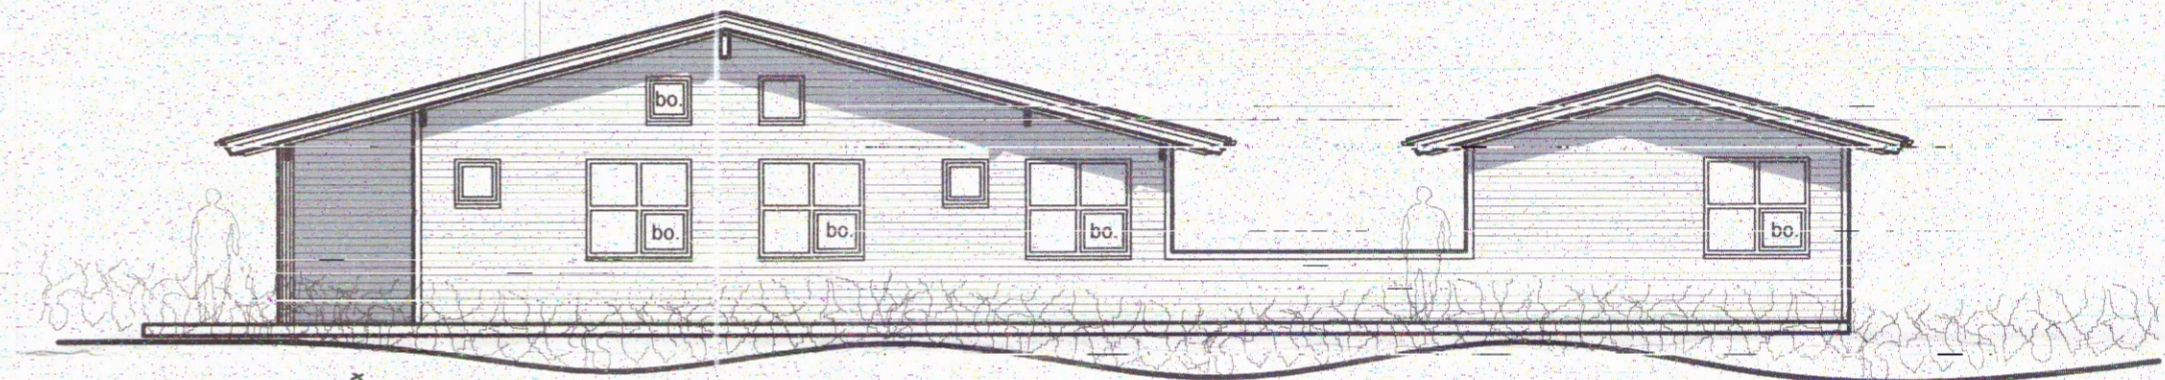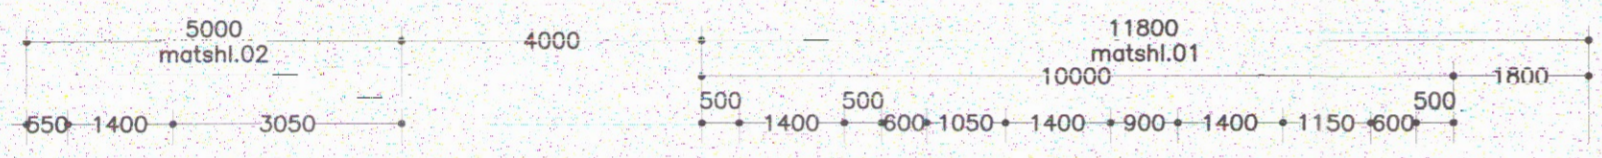


norður

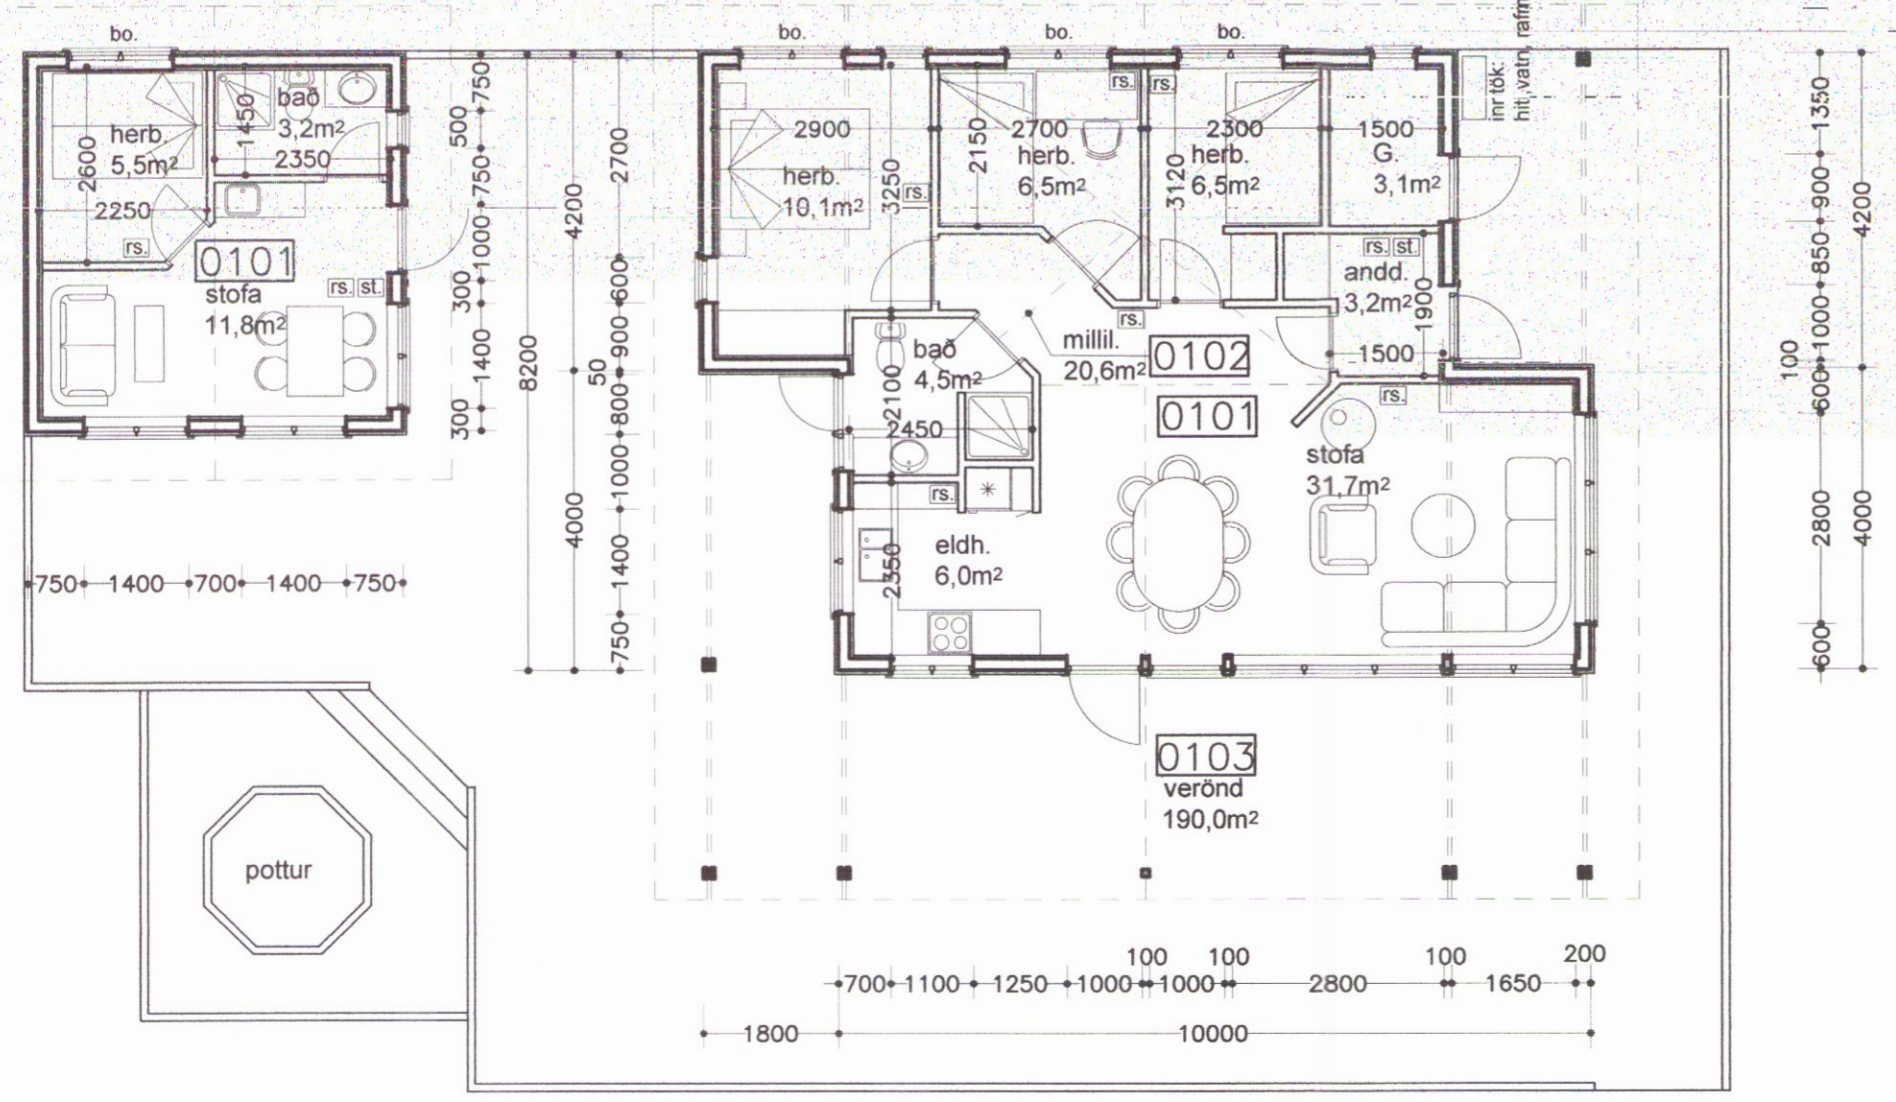

grunnmynd

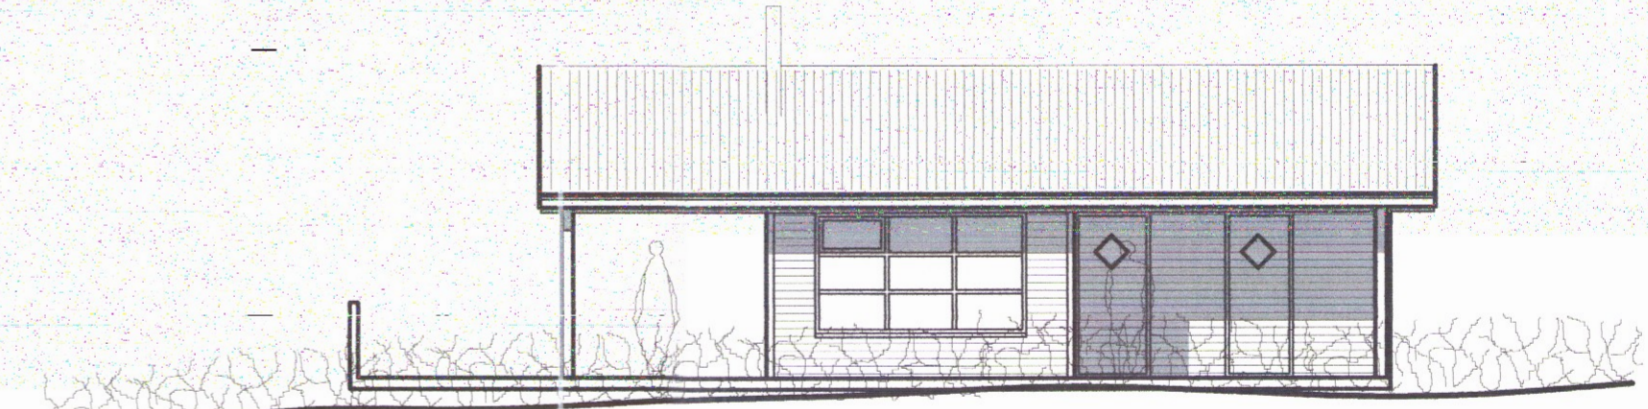

austur

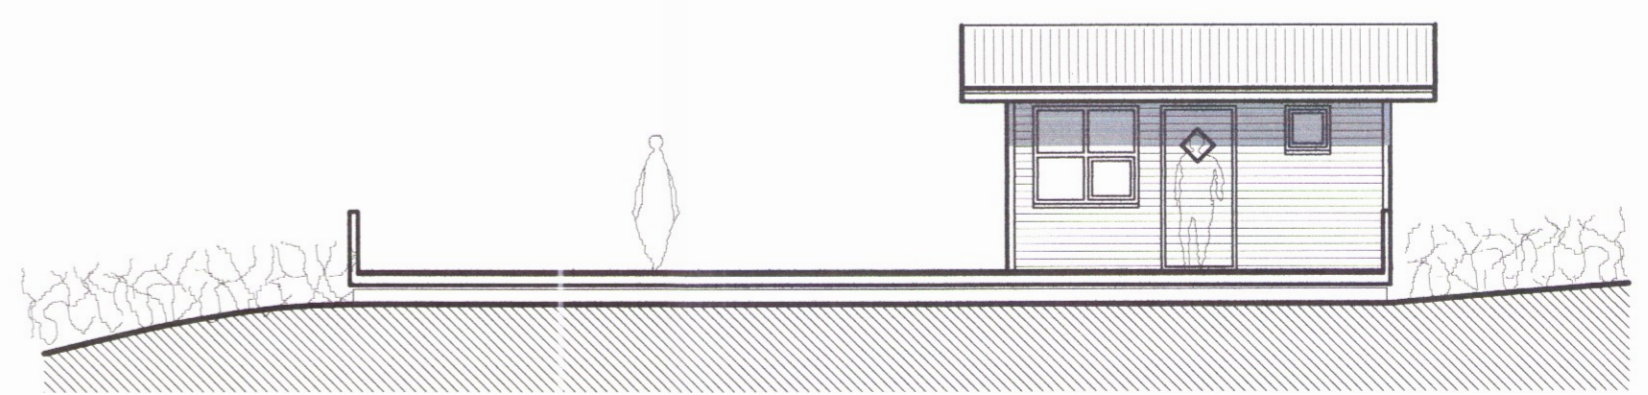

austur

3861

Fristundarhús í landi Öndverðaness, Grímsnes-og Grafningshreppi Árnessýslu.
lóð nr. 332

Eldvarnir:
Í hvert herbergi bústaðarins skal setja reykskynjara,
og handslókkvitæki við inngang.

grunnmynd, þversnið og útlit	kvarði 1:100	teikn. nr. 2
Ingi Gunnar Þórðarson byggingafræðingur bfi kt. 280453-3239 Safamýri 87 Reykjavík sími 568 3523, 897 3523, netf.igth@simnet.is	dags 22.02.2006	breytt:

Breytt dags.	Eðli breytinga	Breytt dags.	Eðli breytinga	Breytt dags.	Eðli breytinga	Breytt dags.	Eðli breytinga
--------------	----------------	--------------	----------------	--------------	----------------	--------------	----------------