



Samb. 01.07.2003

BYGGINGARFULLTRÚI
GRÍMSNES OG GRÁFNINGSHEPPS

Hannas Gunnarsdóttir

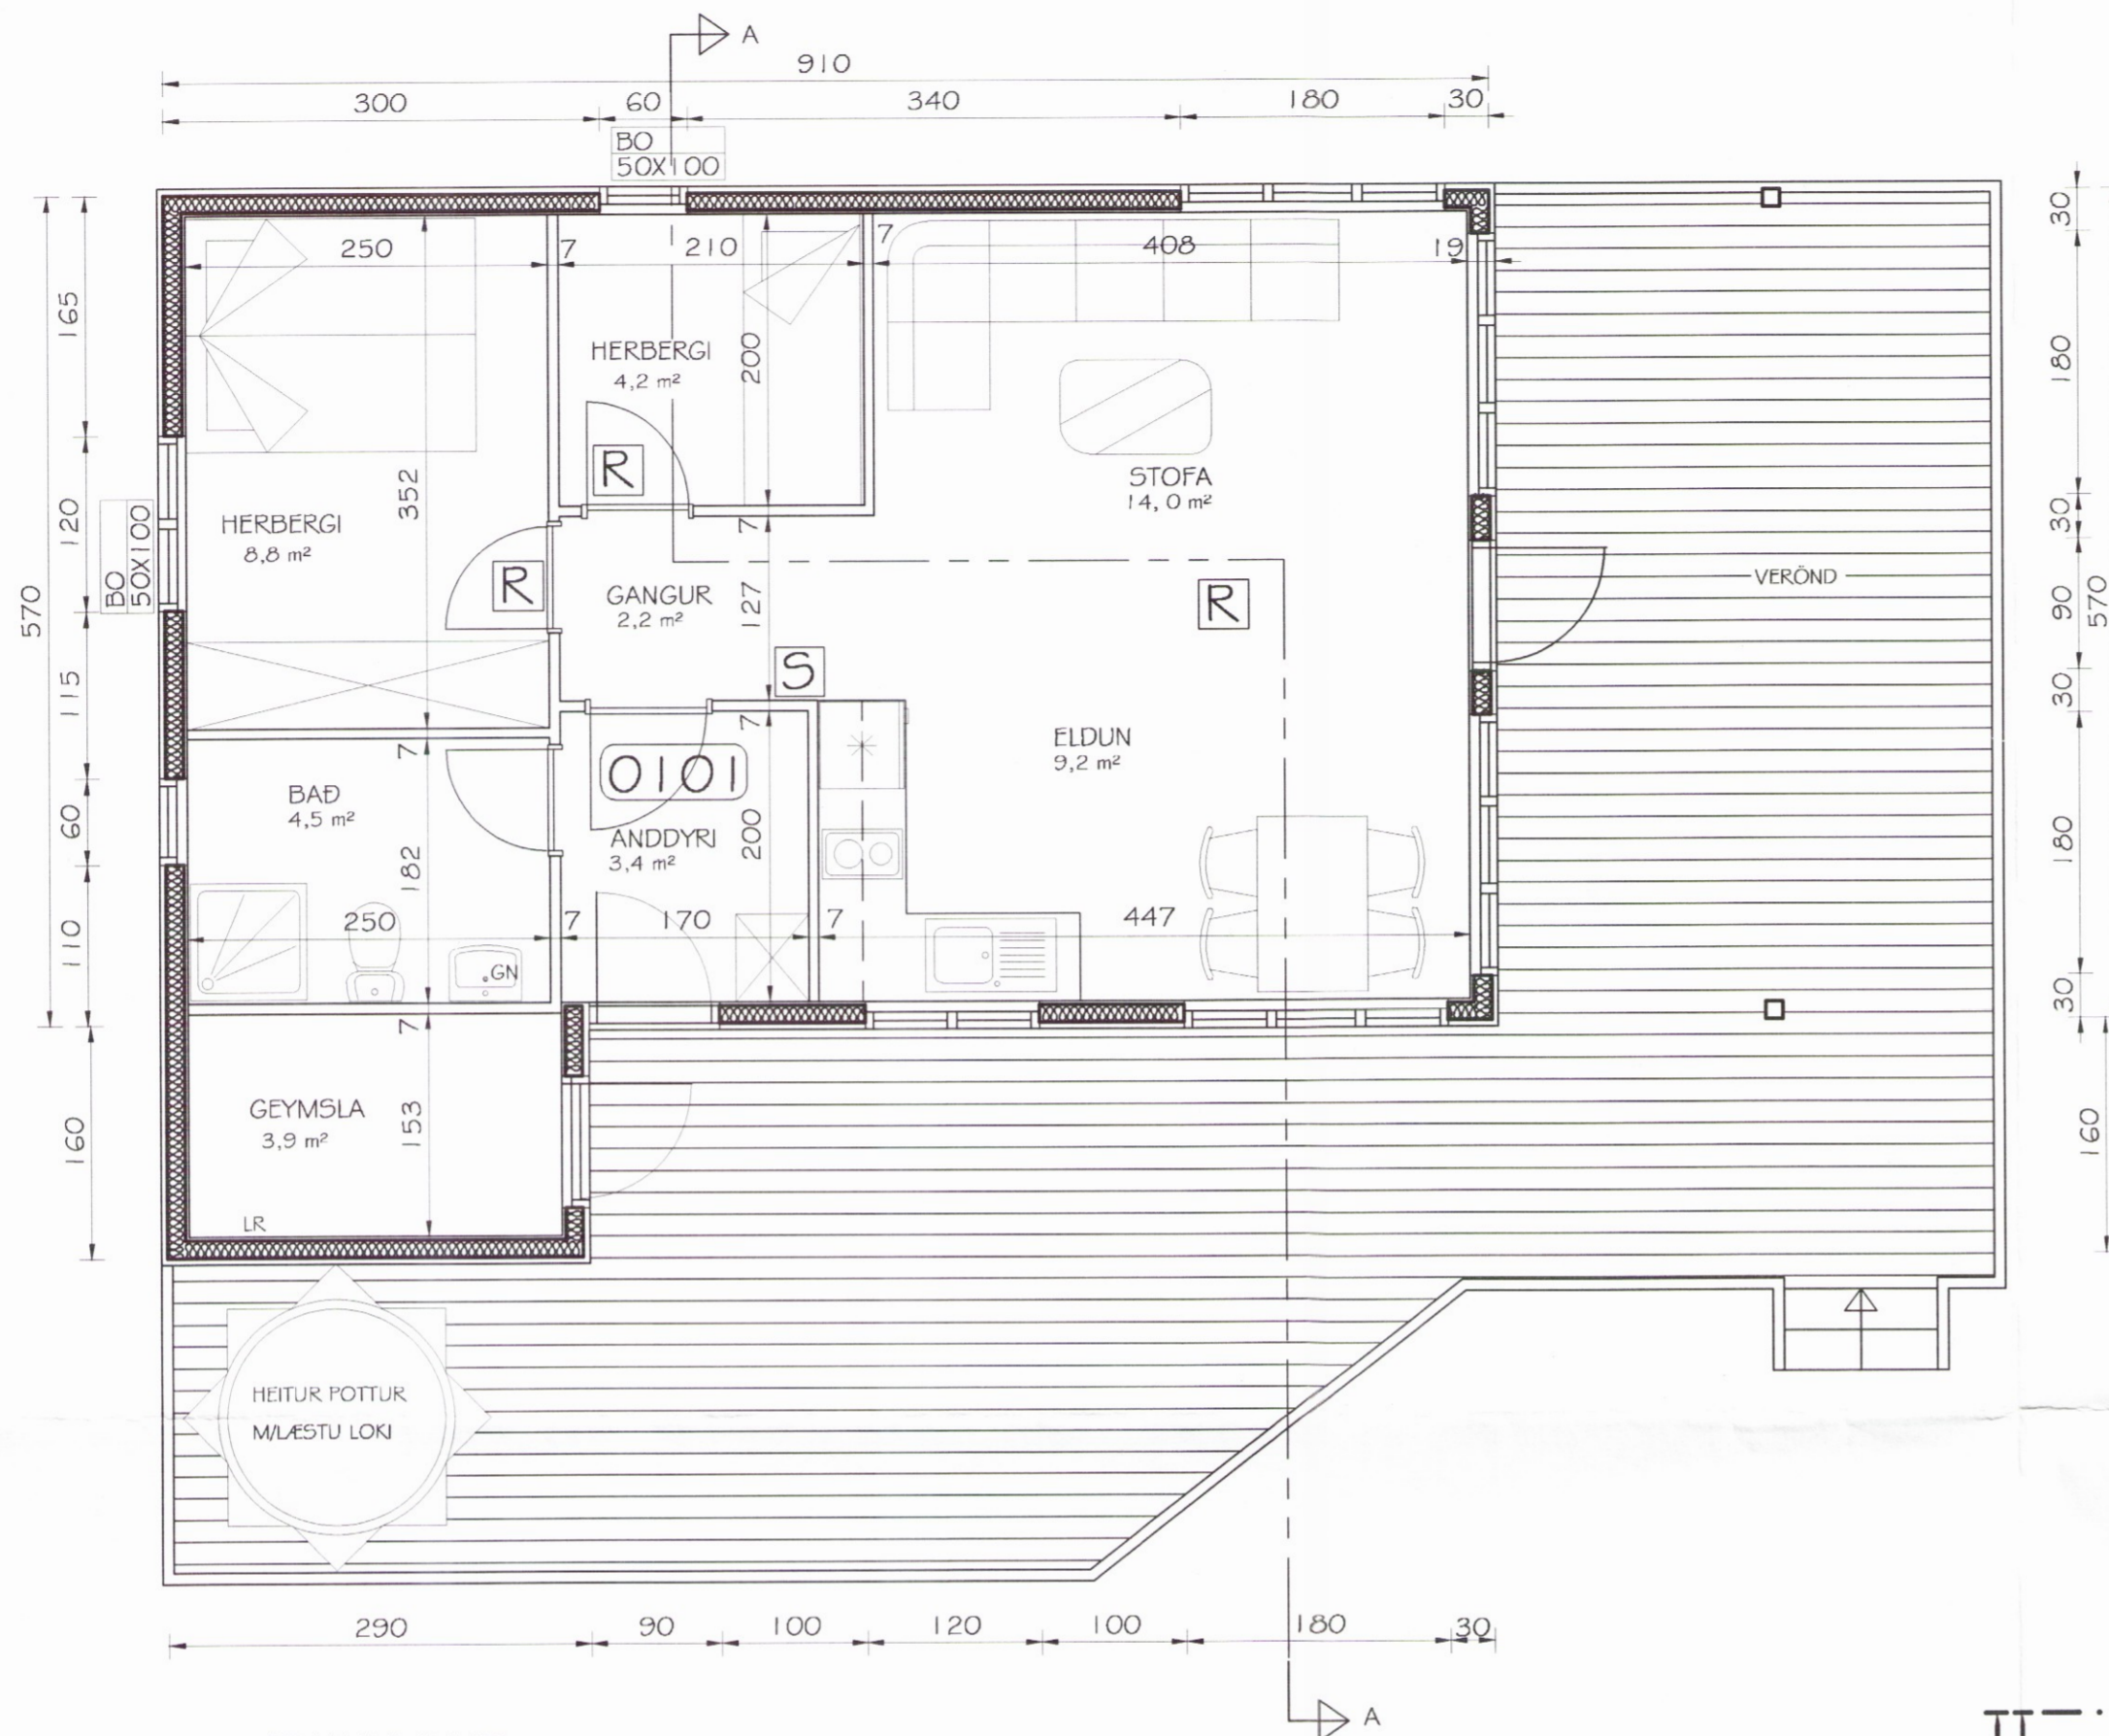

GRUNNMYND
mkv. 1:50

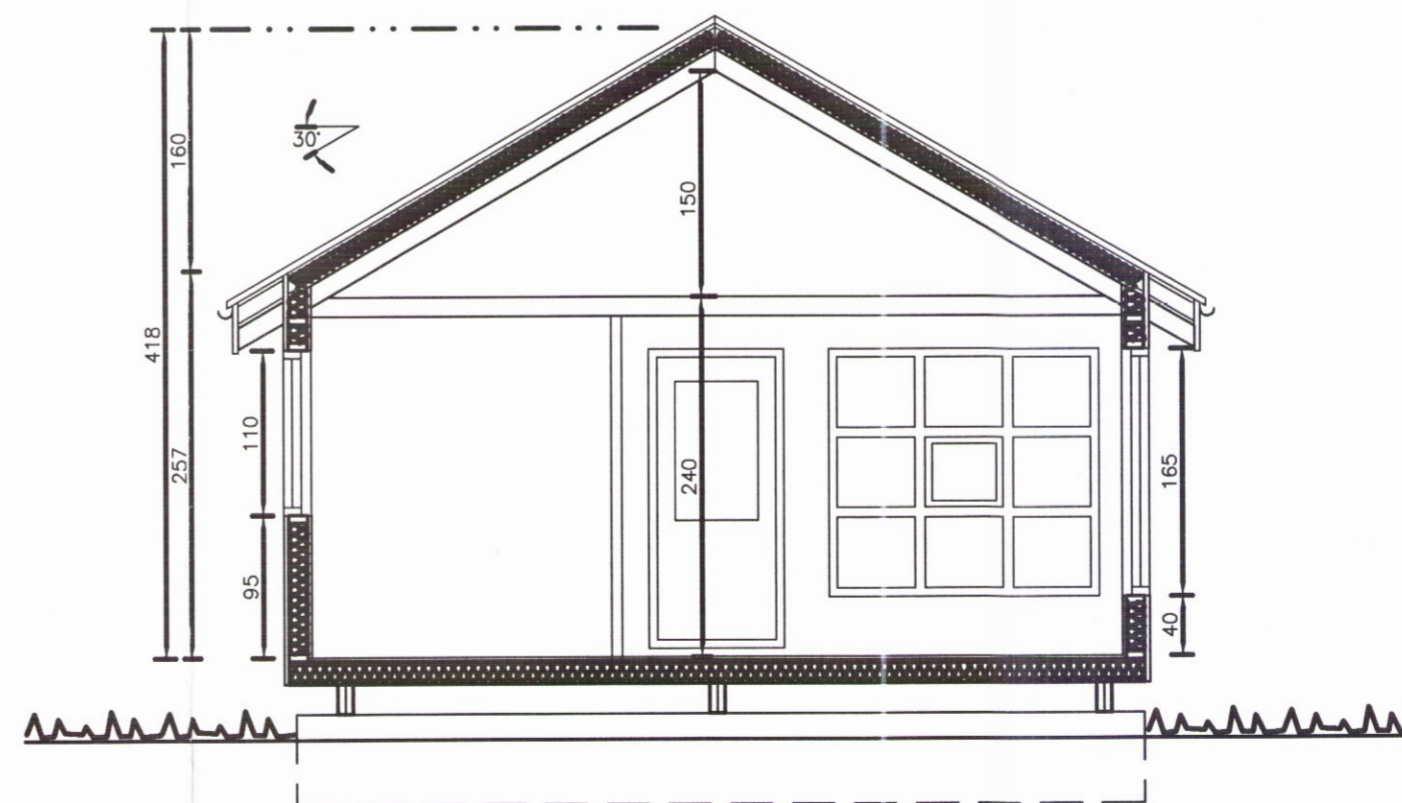

Snið A-A
mkv. 1:50

Br. nr.	Dags.	Af.	Breyting
(A)			
(B)			
(C)			
(D)			

**TEIKNISTOFAN
TORGIÐ**
RÁÐGJÖF - HÖNNUN - EFTIRLIT

ÁRMÚLI 36, 108 REYKJAVÍK, SÍMI 568-8866, FAX 568-8878
Þorsteinn Friðþjófsón, Magnús Þ. Guðmundsson,
byggingateknifræðingur, innanhússarkitekt.
Kt. 211055-5299 Kt. 240654-5559

FRÍSTUNDAHÚS
FARBRAUT 11
NORÐURKOTSLANDI, ÁRNESSÝSLU

Teikningarheiti: GRUNNMYND, SNIÐ

3862

Dags. 18.06.2003. Kvarði 1:50

Hannað þF Teiknað þF Samb. *Hannas Gunnarsdóttir*

Verknr. 03-213 Teikn.nr. 102 Breyt.nr.