

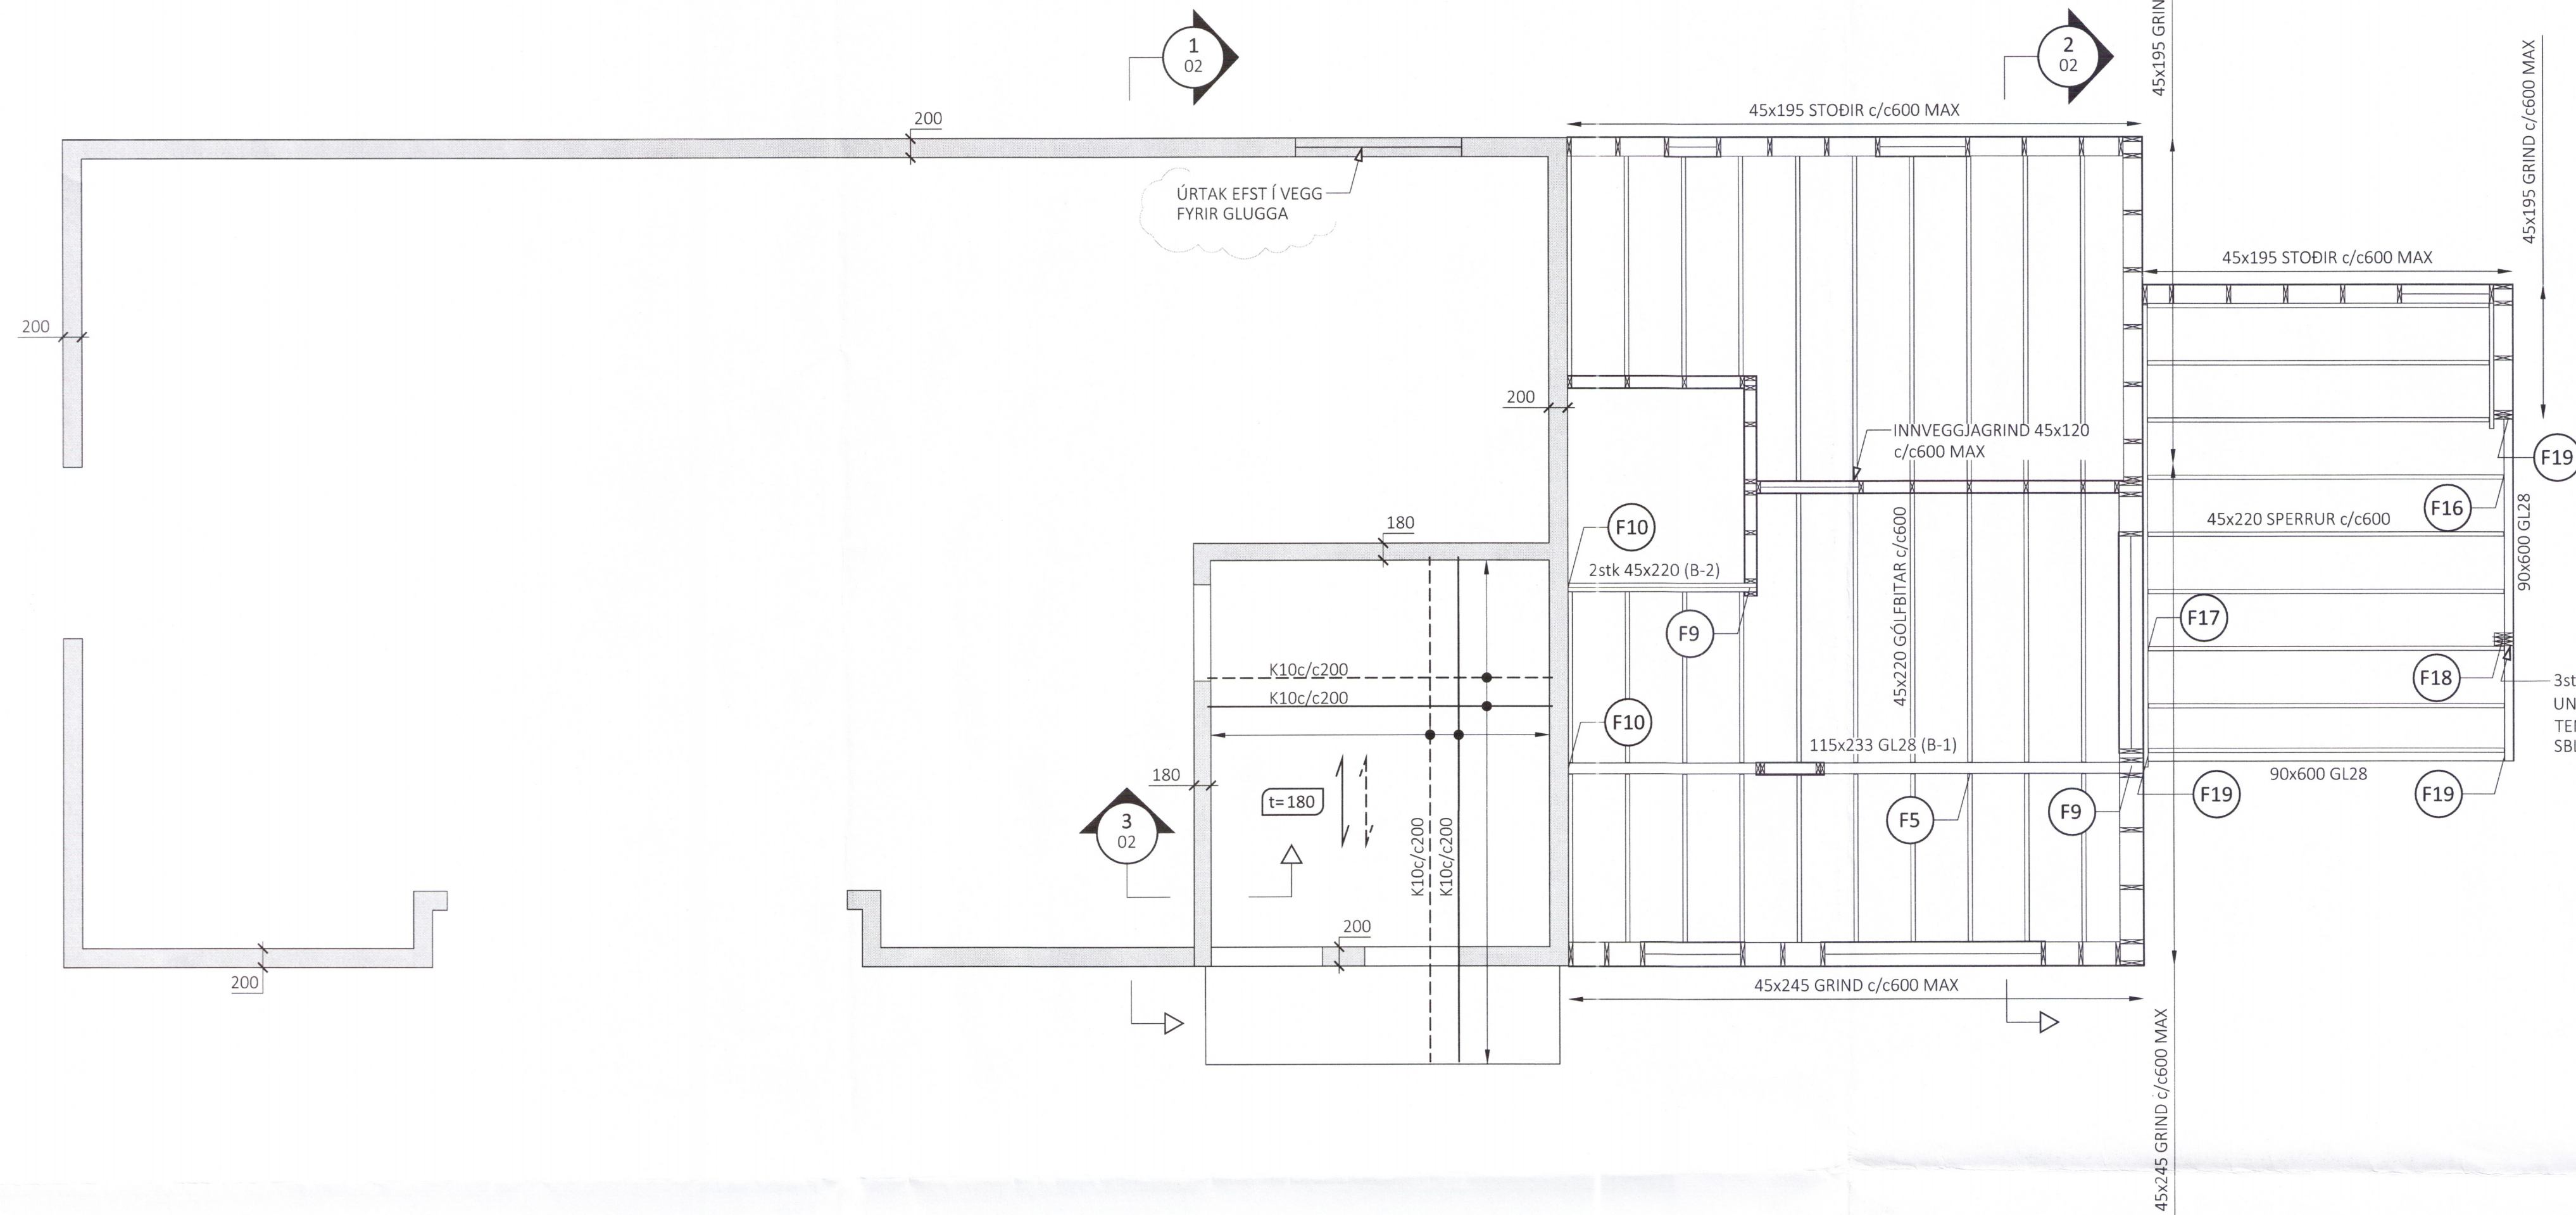


GRUNNMYND PLÖTU YFIR 1. HÆÐ - M1:50

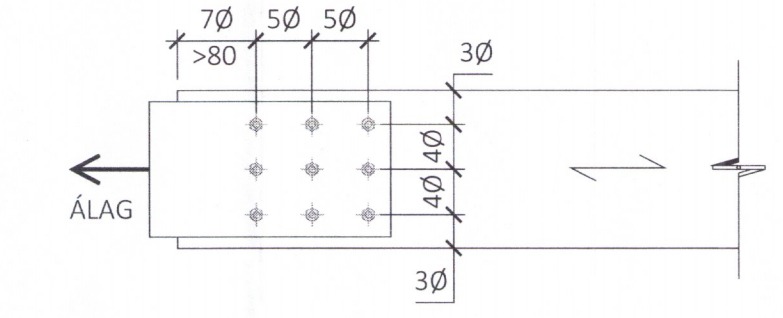



FJARLÆGÐIR MILLI BOLTA:

MINNSTU FJARLÆGÐIR MILLI BOLTA FRÁ ENDUM OG KÖNTUM SKULU VERA EFTIRFARANDI (Ø=PVERMÁL BOLTA):

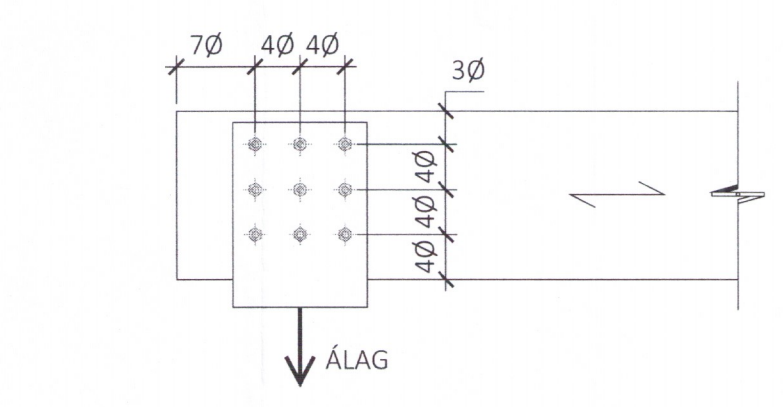

FJARLÆGÐIR MILLI NAGLA:

MINNSTU FJARLÆGÐIR MILLI NAGLA FRÁ ENDUM OG KÖNTUM SKULU VERA EFTIRFARANDI (Ø=PVERMÁL NAGLA):

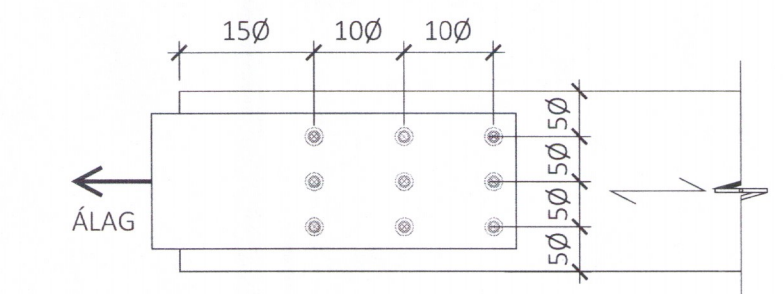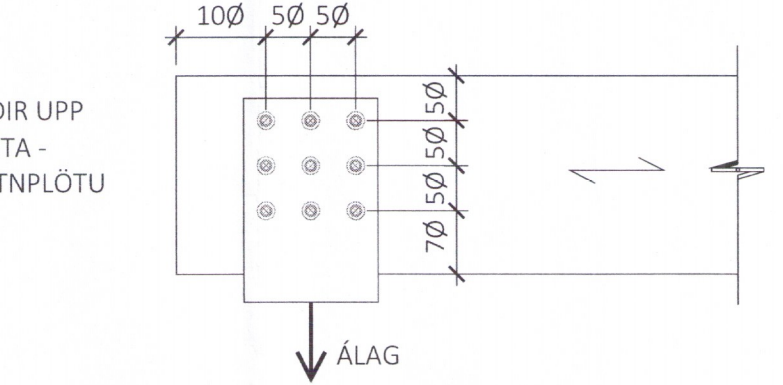

3stk 45x195 STODIR UPP UNDIR LÍMTRÉSBITA - TENGING VIÐ BOTNPLÖTU SBL OG F13

ÁRITUN BYGGINGARFULTRÖA

Umhverfis- og tæknisvið Úppsveita  
Yfirarið  
25. nov. 2019  
Dóra Sýsueða  
Byggingarfulltrúi

Árild Þorm 270772 SM 19  
ÁRITUN HÖNNUNARSTJÓRA KT:


ALMENNAR SKÝRINGAR:

- ÖLL MÁL ERU Í MILLIMETRUM
- BOLTAR, SKINNUR OG RÆR SKULU VERA Í FLOKKI 8.8 OG VERA HEITGALVANHJÚÐUÐ


TIMBURVIRKI:

- ALLT HEFÐBUNDIÐ TIMBUR SKAL VERA STYRKLEIKAFLOKKAÐ SEM C18 TIMBUR. ALLT LÍMTRÉ SKAL VERA Í FLOKKI GL28 EDA BETRI
- ÞAR SEM BOLTAR ERU HERTIR AD TIMBRI SKAL SETJA SKINNU UNDIR RÓ MEÐ PVERMÁLI 3Ø OG PYKKT 0,3Ø ÞAR SEM Ø=PVERMÁL BOLTA
- VEGGI SKAL ALMENNT KLÆDA MEÐ 9mm GRENIKROSSVIÐ; INNVEGGI BEGGJA VEGNA Á GRIND OG ÚTVEGGI ÖÐRU MEGIN Á GRIND. KROSSVIÐ SKAL LÍMA OG NEGLA VIÐ STODIR, LAUSHOLT, FÓT- OG TOPPREIMAR MEÐ 2,8/50 RIFFLUBUM BYSSUSAUM c/c100. SAMSKYFTI KROSSVIÐPLATNA SKULU ÁVALT VERA VIÐ STODIR EDA LAUSHOLT
- ÞAR SEM BITI YFIR DYRUM EDA GLUGGA ER HLUFI AF TIMBURGRIND SKAL KLÆDA GRINDINA BEGGJA VEGNA MEÐ 9mm GRENIKROSSVIÐ (GILDIR FYRIR BÆÐI INN- OG ÚTVEGGI) OG GÆTA ÞESSA AD PLÖTUSAMSKYFTI VERÐI EKKI NÆR ENDUM Á BITUM EN 40cm FRÁ ENDA
- GÖLFBITA OG SPERRUR SKAL KLÆDA MEÐ 21mm NÓTUBUM GRENIKROSSVIÐ. KROSSVIÐ SKAL LÍMA OG NEGLA VIÐ GÖLFBITA, LAUSHOLT OG REIMAR MEÐ 3,1/60 RIFFLUBUM BYSSUSAUM c/c100. LÍMA SKAL PLÖTUR Í NÓT
- TIMBURLÍM SKAL VERA SODAL PUROCOL EDA SBL. TIMBURLÍM MEÐ SKILGREINDAN SKERSTYRK ≥ 6MPa. LÁGMARKSBREIÐ Á LÍMTAUM SKAL VERA 2cm (EFTIR PRESSUN)
- ÞAR SEM TIMBUR LEGGST AD STEYPU SKAL SETJA EITT LAG AF TJÓDRUPAPPA Á MILLI STEYPU OG TIMBURS
- TIMBURVIRKI SKAL ALMENNT FESTA VIÐ STEYPUVIRKI MEÐ M10 MÜRBOLTUM c/c600, NEMA ANNAD SÉ SERSTAKLEGA SKILGREINT Á TEIKNINGUM

GRUNNMYND ÞAKVIRKIS - M1:50

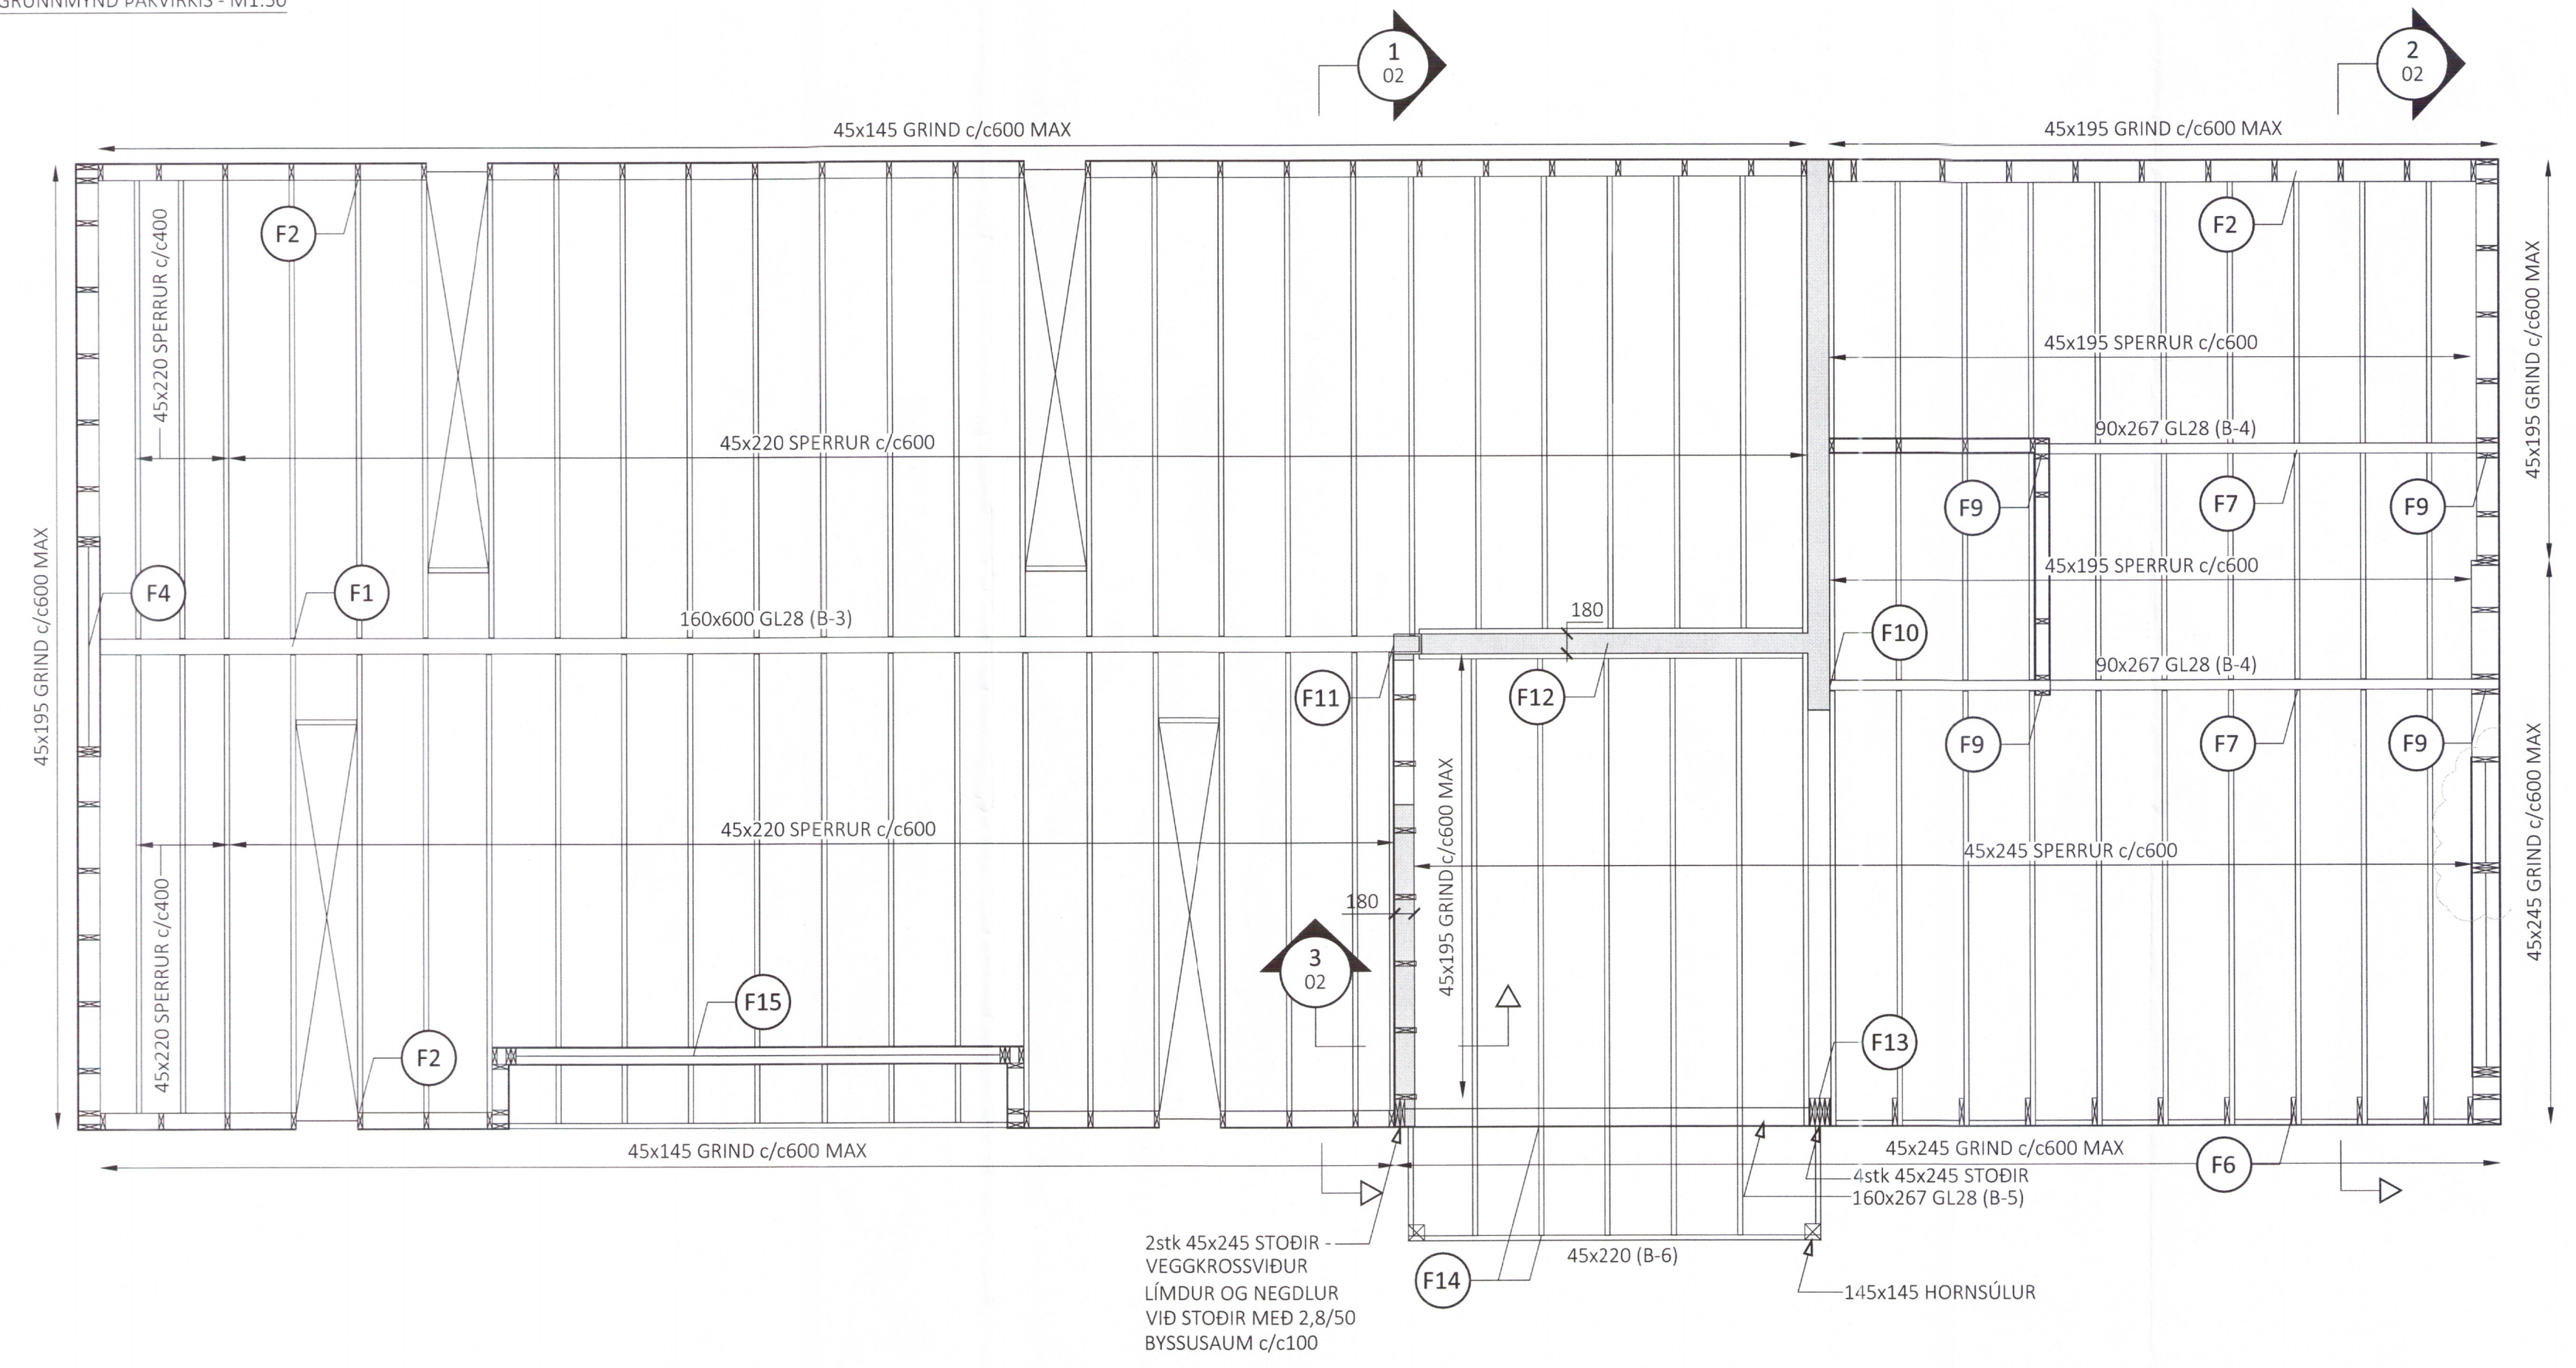

NÝ UNDIRSTADA OG BOTNPLATA FYRIR SÓLSTOFU

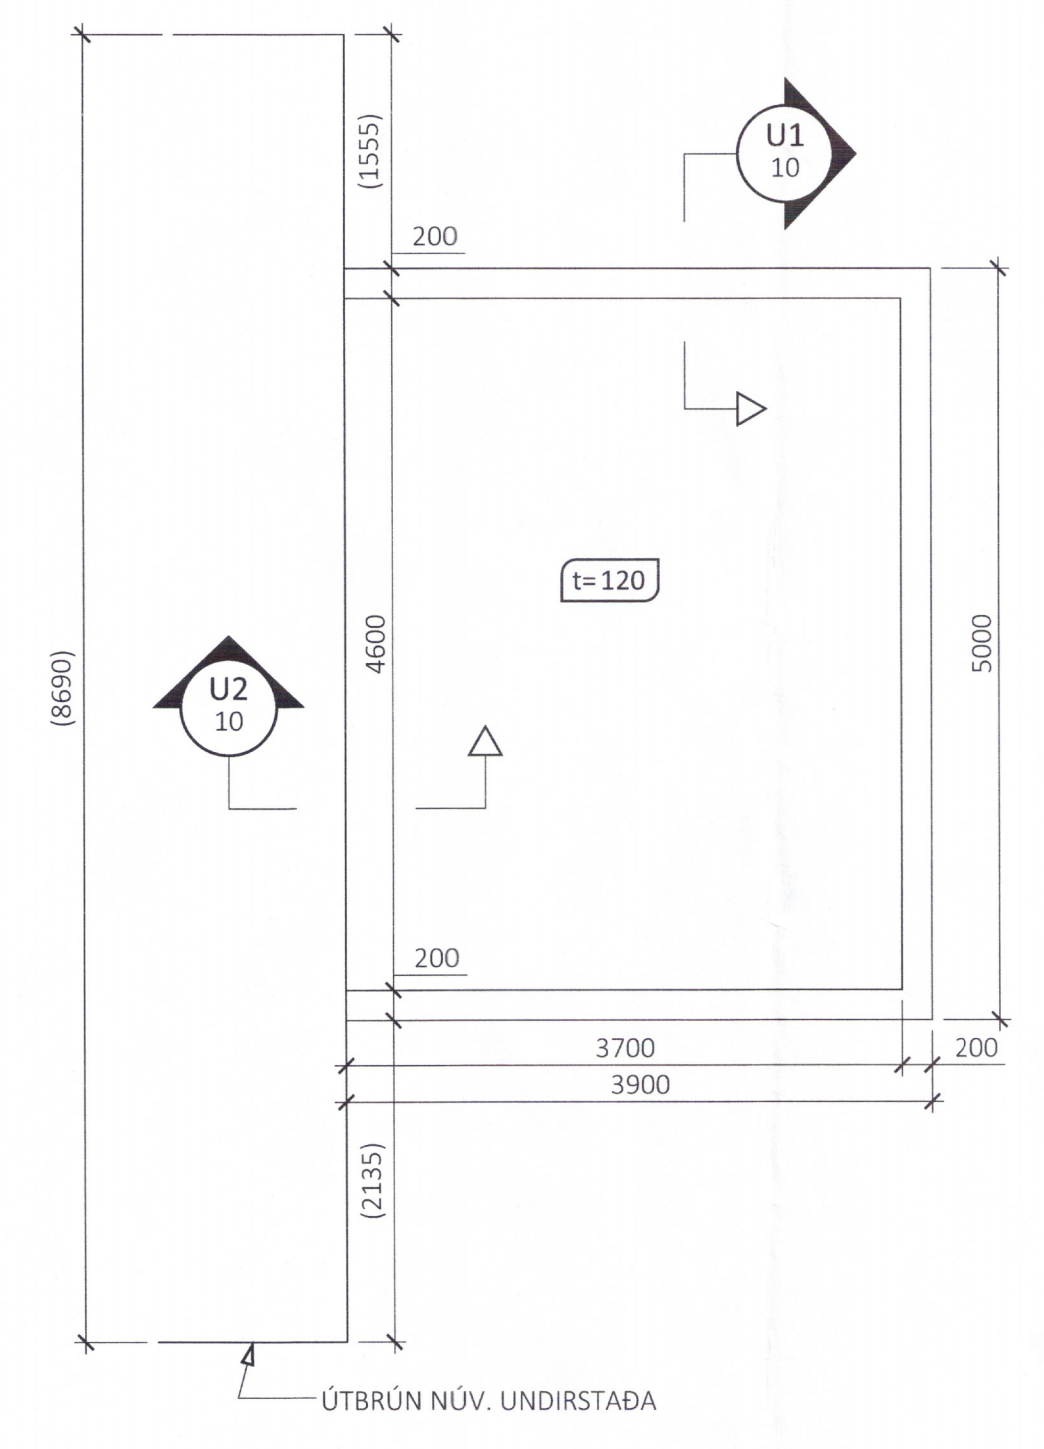

STEYPA OG JÁRNABENDING:

- JÁRNABENDING SKAL VERA K5500
- HULA AD BENDINGU SKAL VERA 30mm Í HESTHÚSI OG 25mm Í ÍBÜÐARHÚSI
- SKYFTILENGD FYRIR K10 ER 550mm AD LÁGMARKI
- STEYPA SKAL ALMENNT VERA:
 

BROTÞOLSFLOKKUR	C30/37
SEMENTSMAGN	≥ 300 kg/m³
VATNSSEMENTSTALA	≤ 0,50
D <sub>max</sub>	25mm
LOFTMAGN	5-6%

TÁKN:

- F1 - TIMBURFESTING SÝND Á TEIKNINGUM 03 TIL 06

3863-19

B 05.11.2019 SJÁ SKÝ Á GÖTUHEITI BREYTT  
A 20.08.2018 SÓLSTOFU BÆTT VIÐ  
ÚTG. DAGS. SKÝRING

MÓHOLT - ÁRNESSÝSLU  
SKEIÐA- OG GNÚPVERJAHREPPI

BURÐARVIRKI  
PLATA YFIR 1. HÆÐ OG ÞAK  
GRUNNMYNDIR

SAMÞYKKT: KENNITALA:  
Hrunninnarstjóri 0709704149

DAGS. ÚTGÁFU: 19.04.2018 HÖNNUNUR: HE  
DAGS. BREYTT: 05.11.2019 YFIRFARIÐ AF: ES

MÆLIKVARDI: 1:50

HANNA  
VERKFRÆÐISSTJÓFA

17019 1-01 B  
VERKNR. NÚMER ÚTG.

SKÚTLUGVI 3 104, REYKJAVÍK KT. 631216-0480 SÍMI: 771-5252  
hannaverk.is hrund@hannaverk.is