Umhverfis- og tæknisvið Uppsveita
Yfirfarið
- 1. feb. 2018
Byggingarfulltrúi

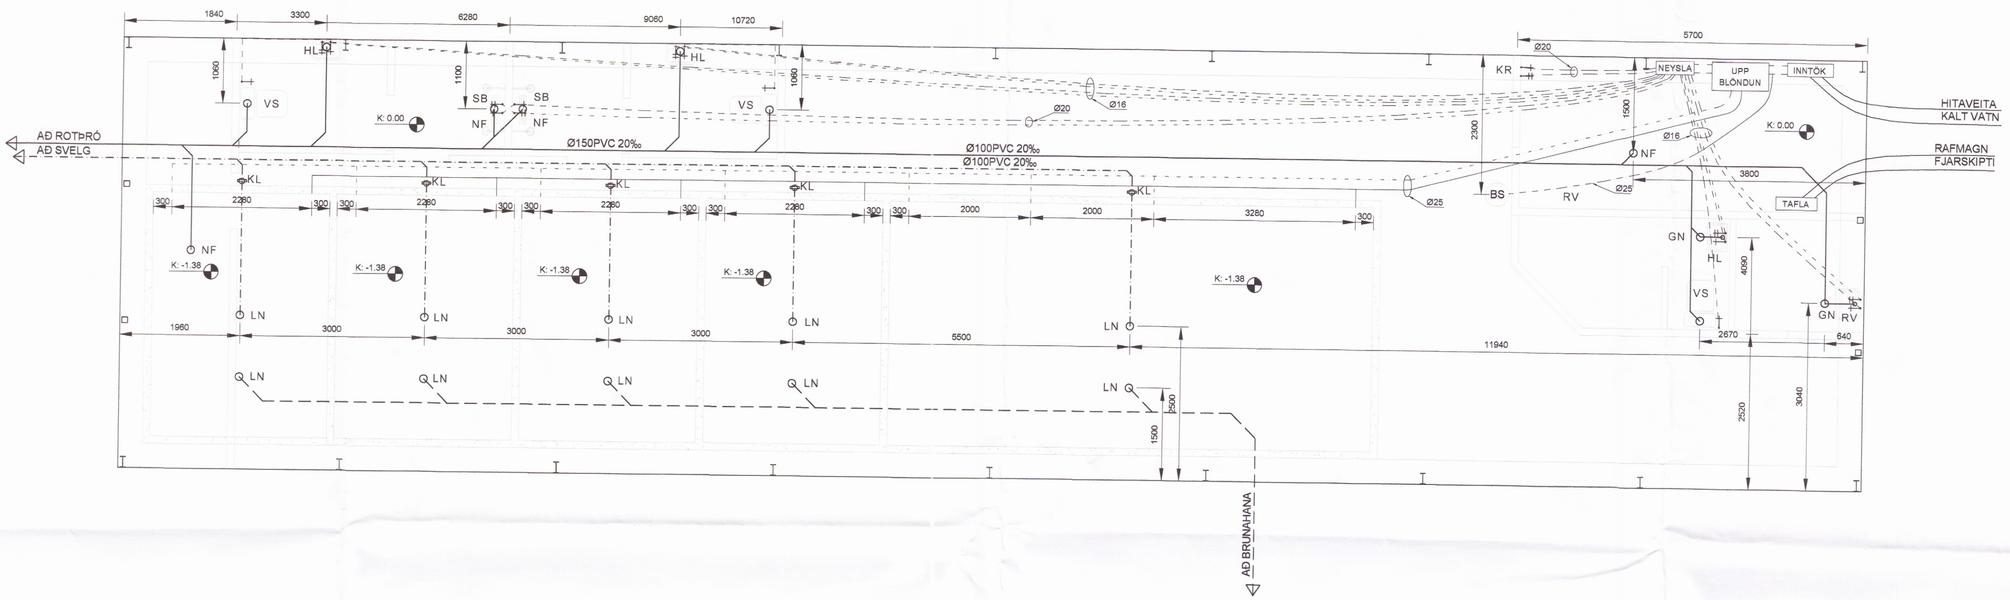

GRUNNMYND
MKV. 1:50

SKÝRINGAR

ÖLL VINNA SKAL VERA Í SAMRÆMI VIÐ TEIKNINGAR ÞESSAR, KRÖFUR BYGGINGARREGLUGERÐAR OG VIÐEIGANDI STAÐLA. ÖLL MÁL ERU Í mm. HÆÐARKÓTAR ERU Í METRUM OG MIÐA VIÐ AÐ HÆÐ Á EFRI BRÚN SÖKKLA SÉ K:0.0

FRÁRENNSLI: ÞAR SEM HALLA LAGNA ER EKKI GETIÐ SKAL HANN VERA Á BILINU 20‰ - 200‰. GRAFIÐ SKAL FYRIR LÖGNUM Í ÞJAPPAÐA FYLLINGU. UMHVERFIS ALLAR LAGNIR Í JÖRÐU KOMI ÞJAPPAÐ SANDLAG. STAÐSETNINGU STÚTA FYRIR HREINLÆTISTÆKI SKAL AÐLAGA ÞEIM TÆKJUM SEM VALIN ERU.

NEYSLUVATN: KALT OG HEITT NEYSLUVATN LAGT Á FROSTFRÍU DÝPI. LAGNIR SKULU VERA Í HLÍFÐARKÁPU (RÖR Í RÖR).

HEIMTAUGAR: FRÁGANGUR HEIMTAUGA OG ÍDRÁTTARRÖRA SKAL VERA Í SAMRÆMI VIÐ KRÖFUR VIÐKOMANDI VEITUSTOFNANA.

SKAMMSTAFANIR:

NF - GÓLFNIÐURFALL MEÐ VATNSLÁS
GN - GEGNUMSTREYM|SNIÐURFALL
LN - LAUGANIÐURFALL
HL - HANDLAUG
VS - VATNSSALERNI
SB - STEYPIBAÐ
RV - RÆSTIVASKUR
KR - SLÖNGUKRANAR
KL - KÚLULOKI
BS - BRUNASLANGA

LÍNUGERÐIR:

SKOLPLAGNIR
TÆMING LAUGA
SLÖKKVIVATN
HEITT NEYSLUVATN
KALT NEYSLUVATN
HEITT AÐRENNSLI LAUGA
KALT FRÁRENNSLI LAUGA

HÖNNUÐUR Sigll Sig
HÖNNUNARSTJÓRI Sigll Sig

MOSATÓ 3 - FLÓAHREPPI
JARÐHÝSI
3864
SIGURÐUR UNNAR SIGURÐSSON 290772-4279 VERKFRÆÐINGUR
LAGNIR - GRUNNLAGNIR OG NEYSLUVATN
GRUNNMYND
HANNAÐ/TEIKNAÐ: ÓS/SUS DAGS: 18.10.2017 MKV: 1:50 Á A1 TEIKN. NR: P01