



B2 SNIÐ  
 B02 B03 MKV. 1:20

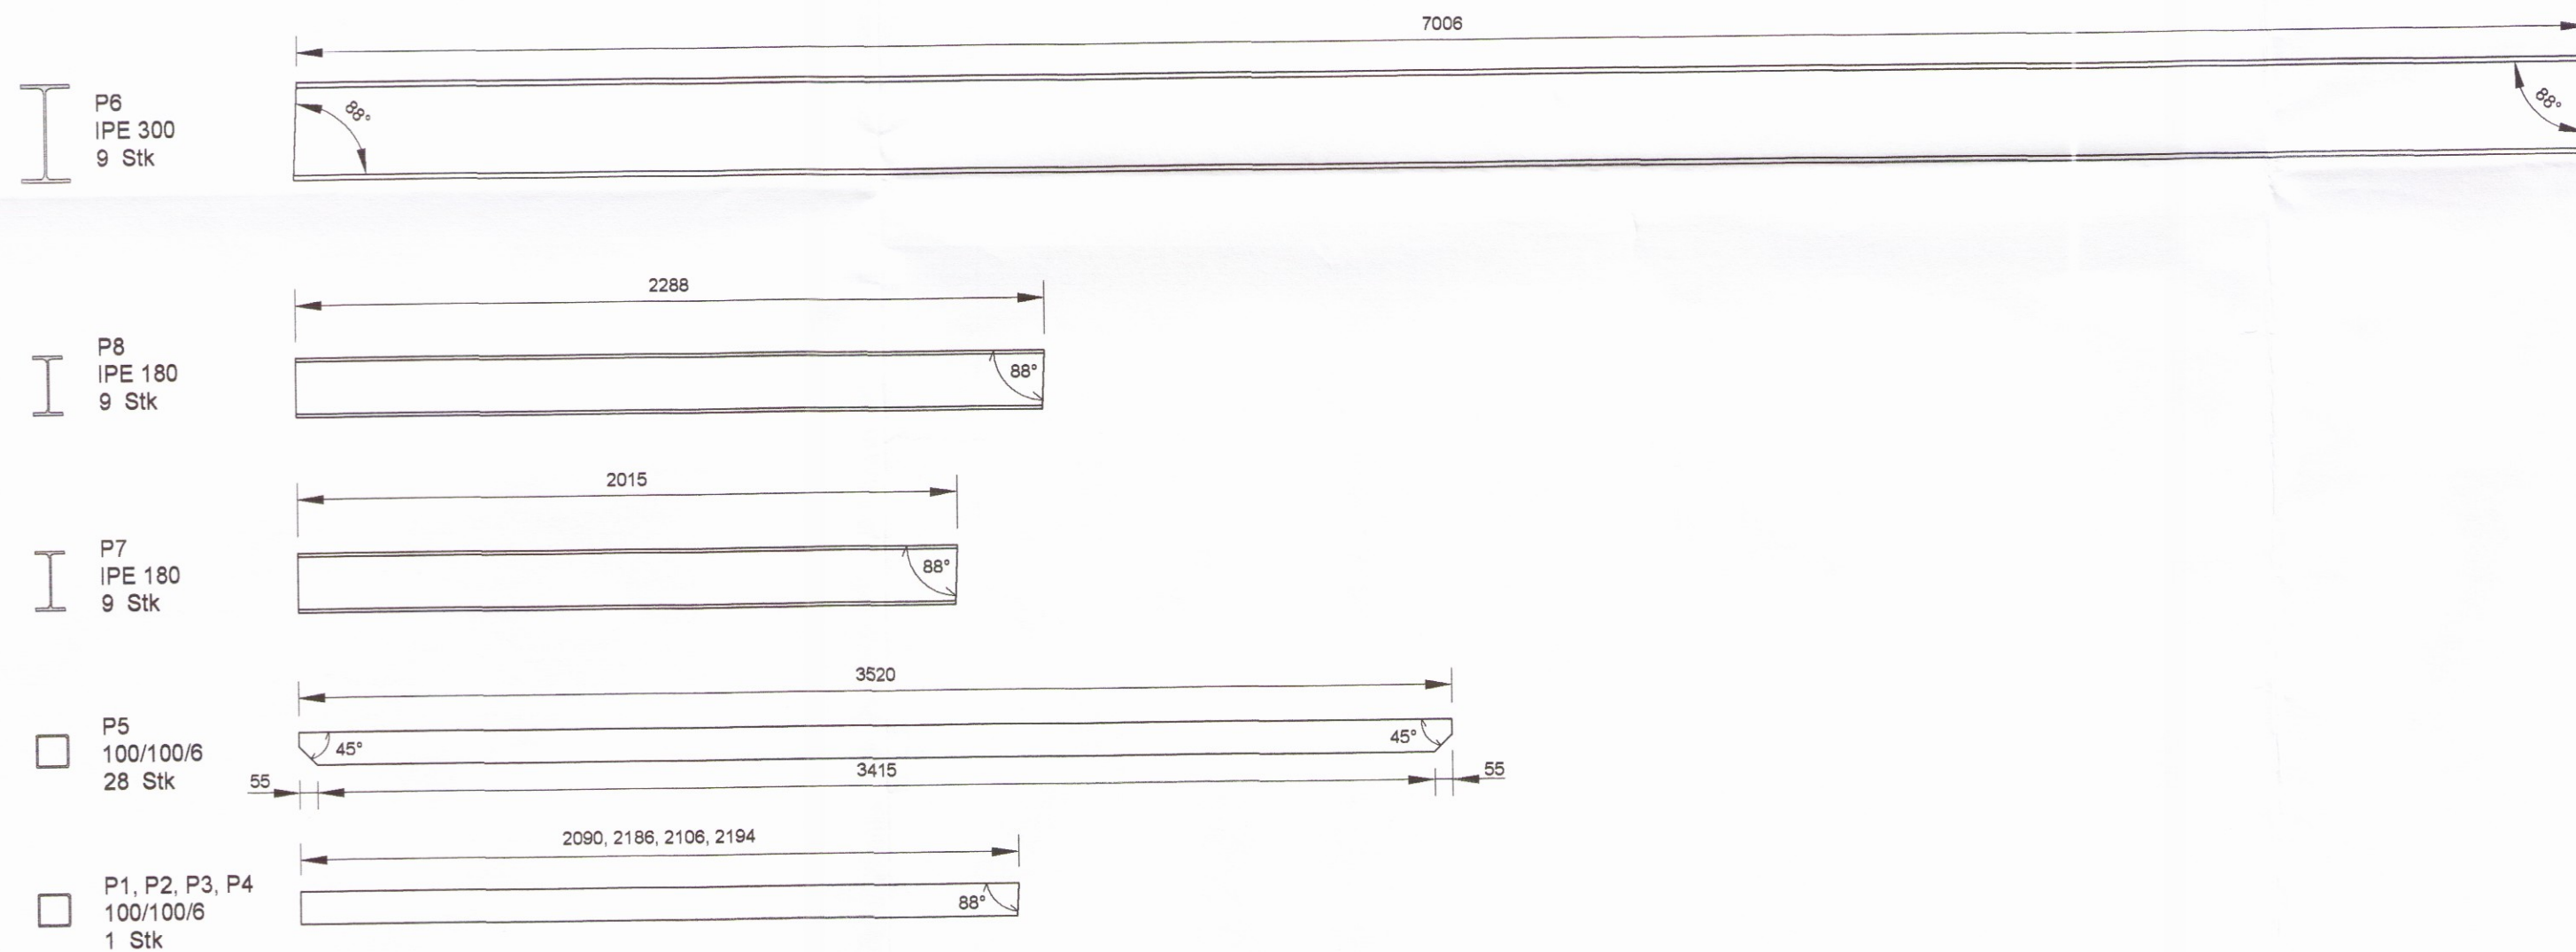


P PRÓFÍLAR OG BITAR  
 MKV. 1:20


F1 Styrkingar í bláenda 70/10 4 Stk/enda

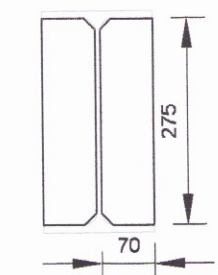


F2 Eyru 60/150/6 162 Stk

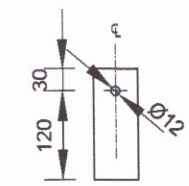


F3 Botnplattar 200/200/12 14 Stk

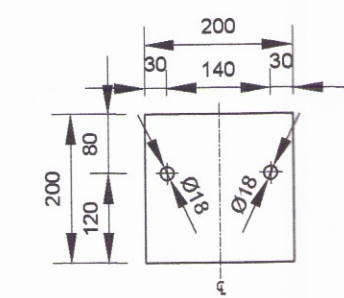


F4 Botnplattar 200/200/12 4 Stk

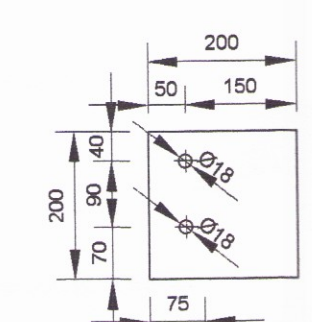


F5 Botnplattar 200/100/12 4 Stk

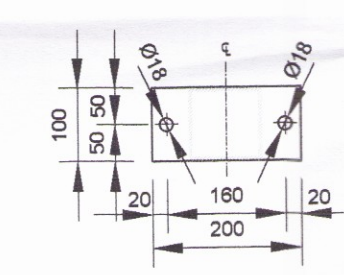

F6 Styrkingar í kverk 200/10 9 Stk

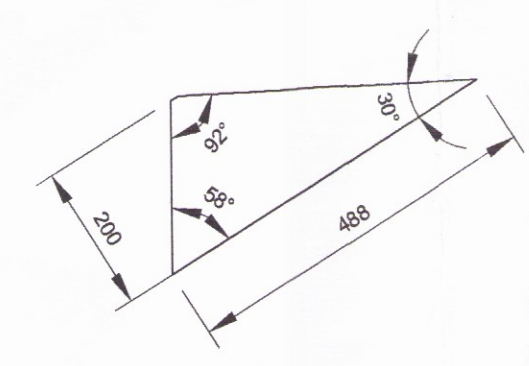

F7 styrkingar í kverk 200/10 9 Stk

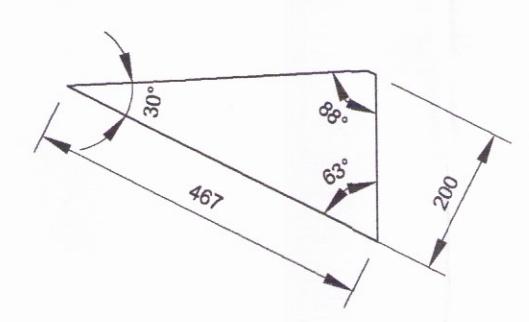

F FLATSTÁL MKV. 1:10

SKÝRINGAR:

ÖLL VINNA SKAL VERA Í SAMRÆMI VIÐ TEIKNINGAR ÞESSAR, KRÖFUR BYGGINGARREGLUGERÐAR OG VIÐEIGANDI STAÐLA.

TRYGGJA SKAL STÖÐUGLEIKA MANNVIRKJA Á ÖLLUM STIGUM VERKSINS MEÐ TÍMABUNDNUM STÍFINGUM, FESTINGUM EÐA Á ANNAN VIÐURKENNDAN HÁTT.

ÖLL MÁL ERU Í mm.

SJÁ NÁNAR SKÝRINGAR Á TEIKNINGU B01

HÖNNUÐUR	Sig U Sig
HÖNNUNARSTJÓRI	Sig U Sig
MOSATÓ 3 - FLÓAHREPPI JARÐHÝSI	3866
SIGURÐUR UNNAR SIGURÐSSON 290772-4279	VERKFRÆÐINGUR
BURÐARVIRKI - STÁLVIKRI SÉRMYNDIR	
HANNAÐ/TEIKNIÐ: SUS	DAGS: 07.09.2017 MKV. 1:10 / 1:20 Á A1
TEIKN. NR:	B03