


GRUNNMYND-UNDIRSTÖÐUR
MKV. 1:50

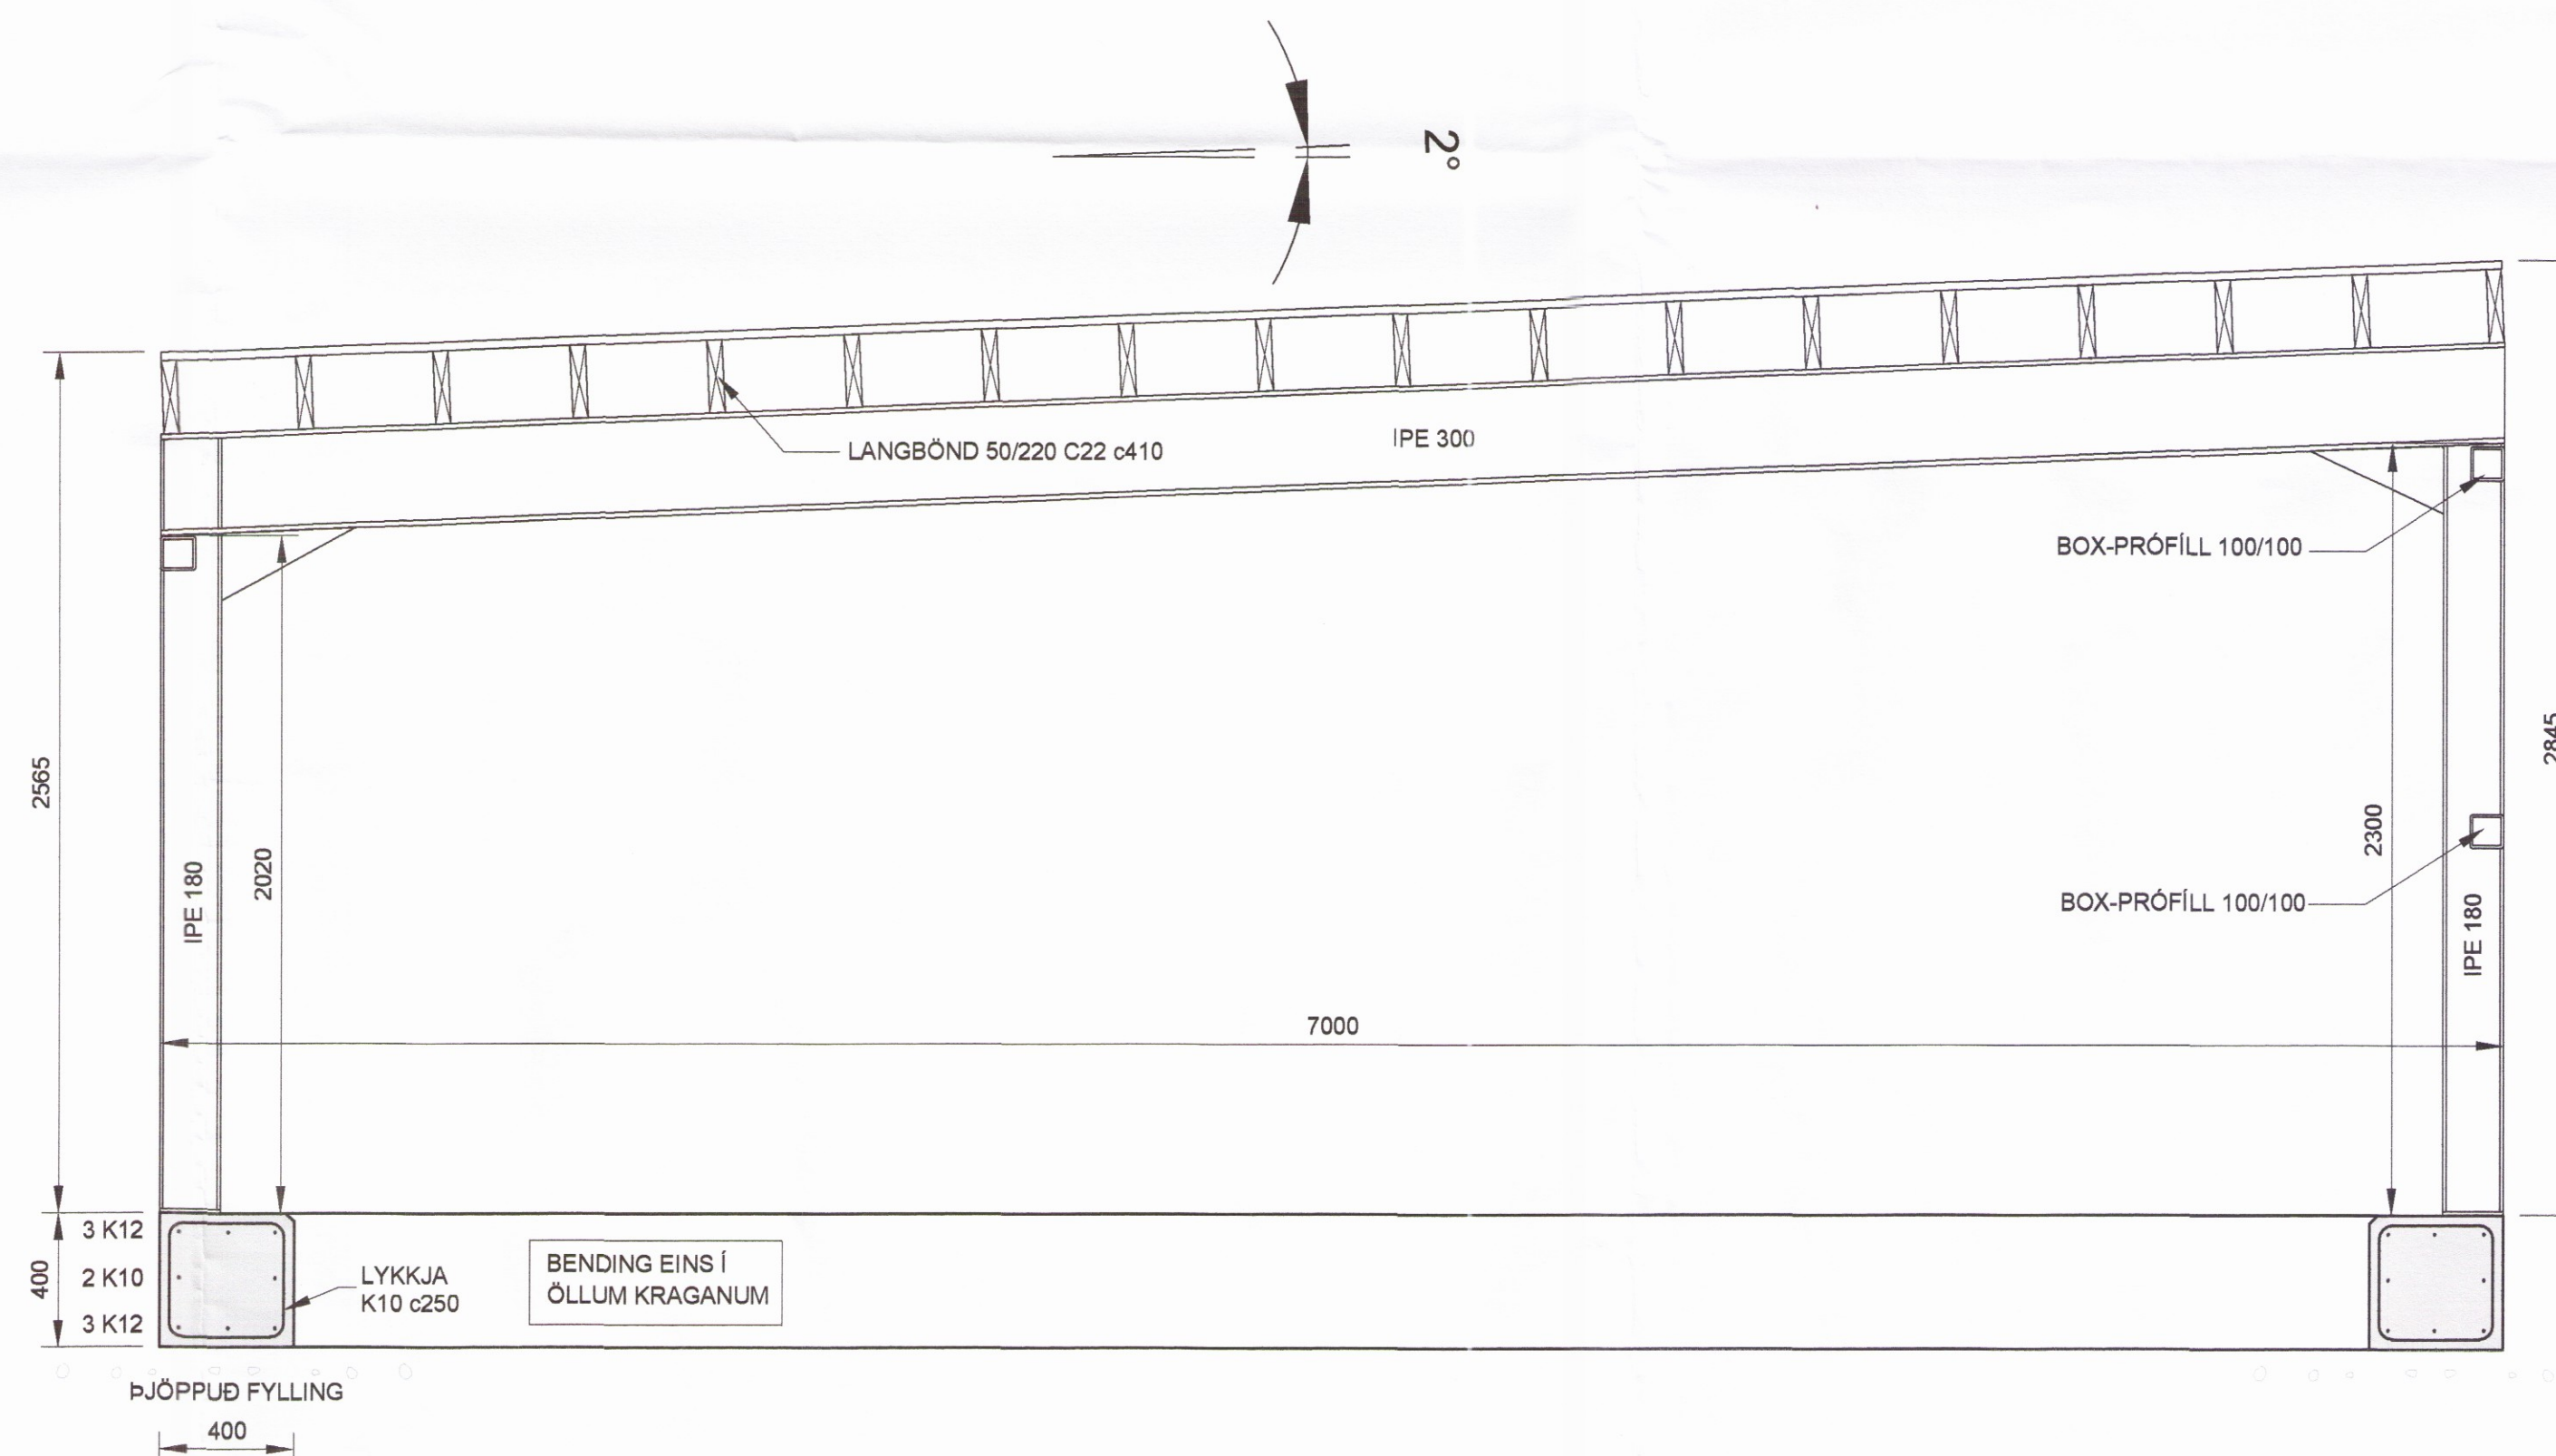

SNID B1 - UNDIRSTÖÐUR OG YFIRBYGGING
MKV. 1:20

SKÝRINGAR - ALMENNT:

ÖLL VINNA SKAL VERA Í SAMRÆMI VÍÐ TEIKNINGAR ÞESSAR, KRÖFUR BYGGINGARREGLUGERÐAR OG VÍÐEIGANDI STAÐLA.

TRYGGJA SKAL STÖÐUGLEIKA MANNVIRKJA Á ÖLLUM STIGUM VERKSINS MEÐ TÍMABUNDNUM STÍFINGUM, FESTINGUM EÐA Á ANNAN VÍÐURKENNDAN HÁTT.

ÖLL MÁL ERU Í mm.

SKÝRINGAR - STEYPT VIRKI:

STÁL MÉRKT K ER KAMBSTÁL OG SKAL VERA B500B SAMKVÆMT ÍST EN 10080:2005. FRÁGANGUR JÁRNA SKAL VERA SAMKVÆMT ÍST EN 1992-1-1:2004/NA:2010. STEYPUHULA SKAL HVERGI VERA MINNI EN 25 mm.

STEINSTEYPA, GÆÐI, MEÐFERÐ OG PRÓFANIR SKULU VERA Í SAMRÆMI VÍÐ ÍST EN 206:2013+A1. STYRKLEIKAFLOKKUR SKAL VERA C30. LOFTINNIHALD 5-7%. VÍÐ HLUTFALL <0,55

SKÝRINGAR - TIMBURVIRKI:

TIMBUR Í LANGBÖNDUM SKAL STANDAST KRÖFUR SEM GERÐAR ERU TIL TIMBURS AF STYRKLEIKAFLOKKI C22 SAMKVÆMT ÍST EN 338:2016. BAK KLÆTT MEÐ BORDAKLÆÐNINGU 25/150. NEGLIST MEÐ 2x3 SAUM Í HVERT LANGBAND.

ALLIR NAGLAR OG FESTJÁRN SKULU VERA HEIT- GALVANHÚÐUD EÐA ÚR RYÐFRÍU STÁLI. BOLTA SKULU VERA AF STYRKLOKKI 8.8 OG STÁL Í FESTINGUM AF STYRKLOKKI S235.

SKÝRINGAR - STÁLVIKRI:

STÁLGÆÐI SKULU VERA AD LÁGMARKI S235. SUBUR SKULU VANDADAR OG GERÐAR AF REYNDUM SUBUMONNUM

ÁLAGSFORSENDUR:

NOTÁLAG:
ÁLAGSTILHÖGUN ER Í SAMRÆMI VÍÐ ÍST EN 1990: 2002/NA:2010
NOTÁLAG Á GÖLF 2,0 kN/m²

VINDÁLAG:
VINDÁLAG REIKNAST SAMKVÆMT ÍST EN 1991-1-4: 2005/NA:2010
GRUNNGILDI VINDÁLAGS ER 1,72 kN/m²

SNJÓÁLAG:
SNJÓÁLAG REIKNAST SAMKVÆMT ÍST EN 1991-1-3: 2003/NA:2010
GRUNNGILDI SNJÓÁLAGS ER 2,1 kN/m²

GRUNDUN:
GRUNDUN SAMKVÆMT ÍST EN 1997-1:2004/NA:2010
GRUNDAD ER Á STEYPTA SOKKLA
MESTA ÁLAG Á UNDIRSTÖÐU ER MINNA EN 0,4 MN/m²

JARÐSKJÁLFTAÁLAG:
JARÐSKJÁLFTAÁLAG REIKNAST SAMKVÆMT ÍST EN 1995-1:2004/NA:2010
HÖNNUNARHRÖÐUN ER 0,5g

HÖNNUÐUR	Sig. U. Sig.
HÖNNUNARSTJÓRI	Sig. U. Sig.
MOSATÓ 3 - FLÓAHREPPI JARÐHÝSI	
SIGURÐUR UNNAR SIGURÐSSON 290772-4279	VERKFRÆÐINGUR
BURÐARVIRKI - UNDIRSTÖÐUR og SNID GRUNNMYND OG SNID	
HANNAD/TEIKNAD: ÓS/SUS	DAGS: 31.08.2017 MKV: 1:20 / 1:50 Á A1 TEIKN. NR: B01