



Tekning þessi er eign studio arnhildar pálmadóttur ehf. hana má ekki afrita með neinum hætti svo sem með ljósritun, prentun, hjóðritun eða á annan samþarflagan hátt, að hluta eða í heild án skriflegs leyfis höfundar.

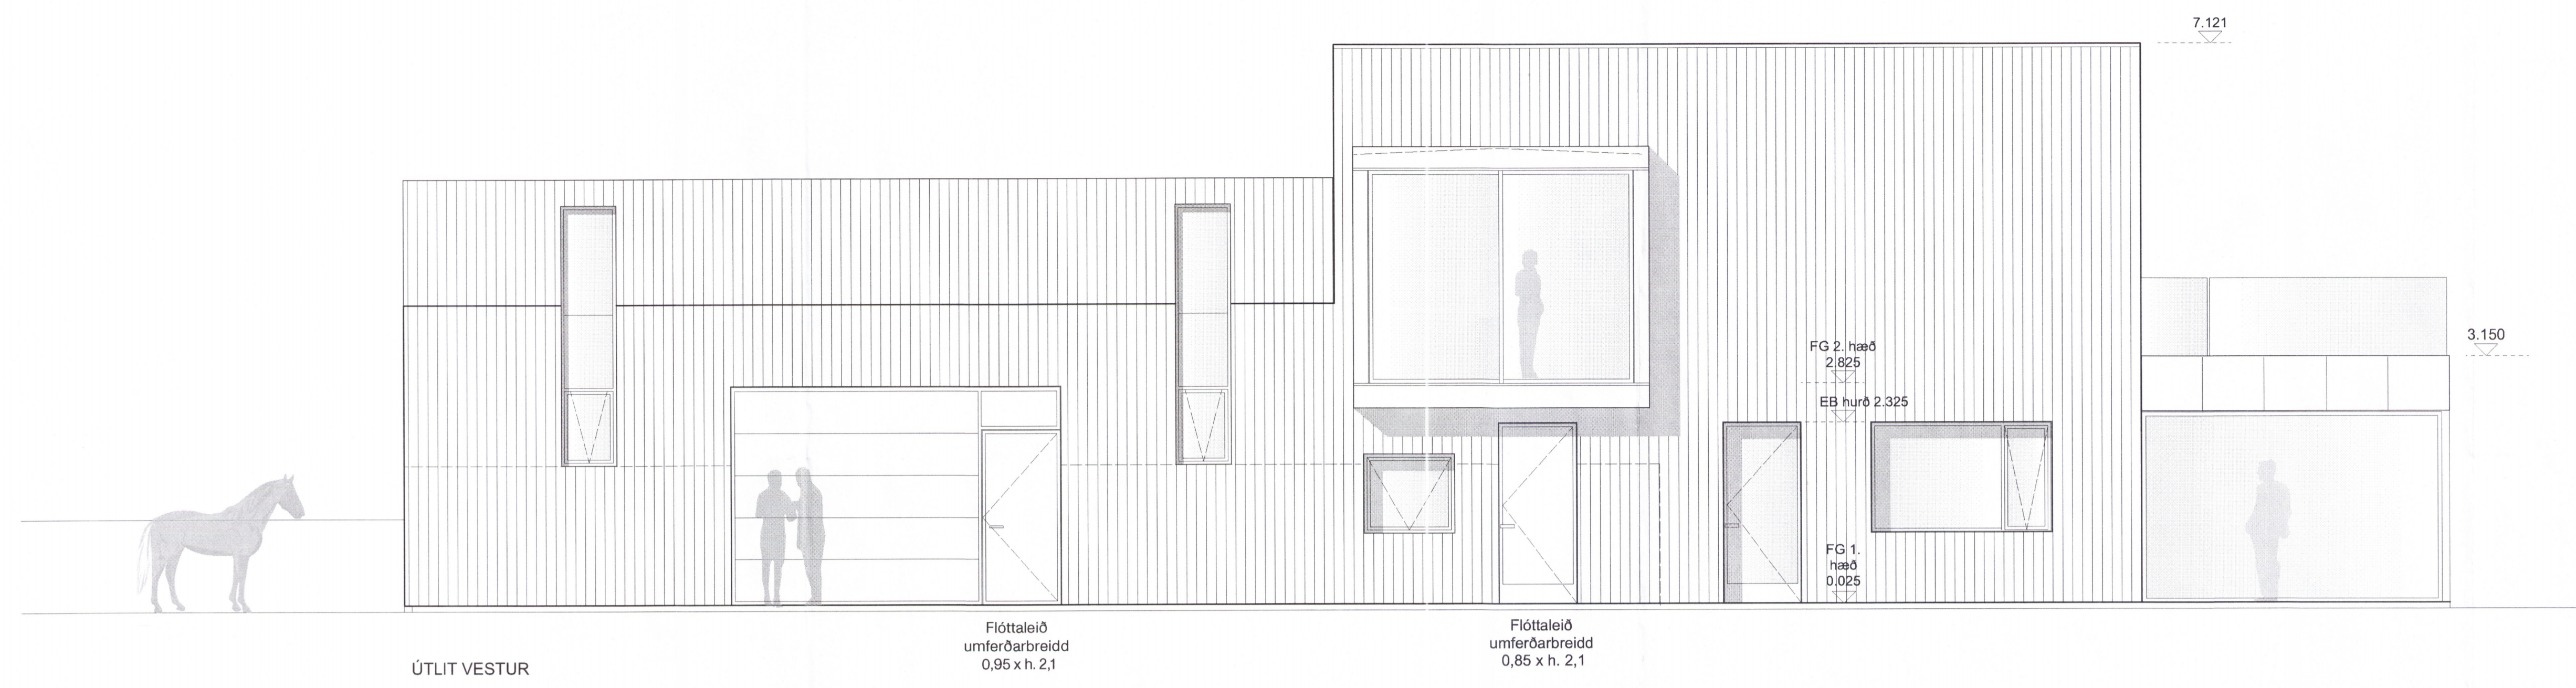

ÚTLIT VESTUR


Flóttaleið
 umferðarbreidd
 0,95 x h. 2,1

Flóttaleið
 umferðarbreidd
 0,85 x h. 2,1

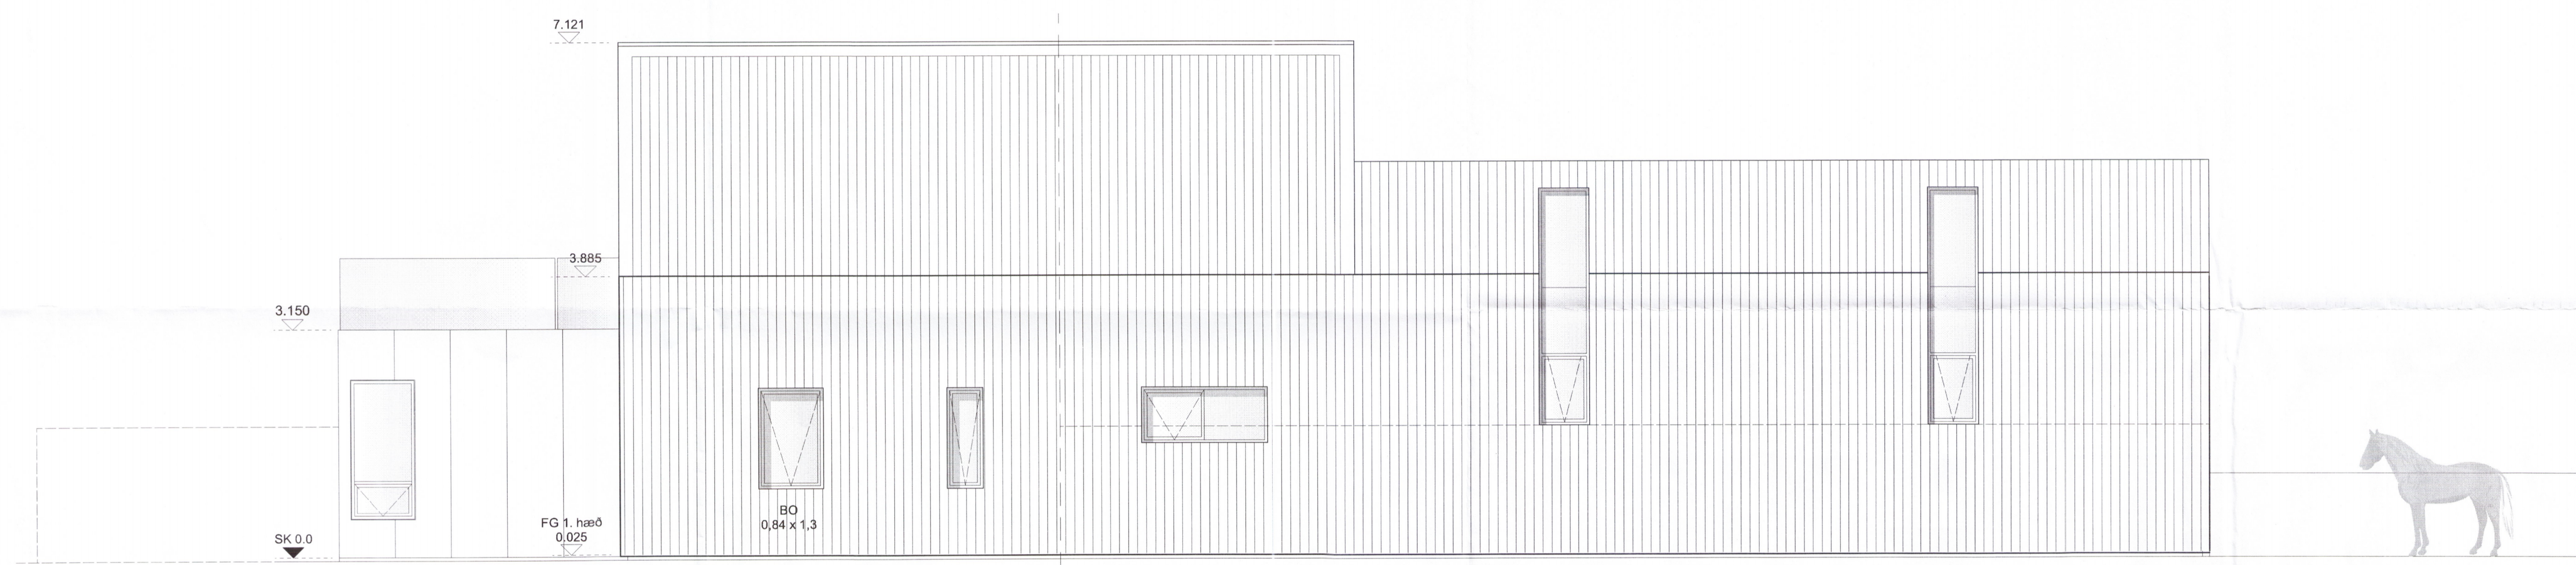


ÚTLIT AUSTUR

Íbúð Hesthús

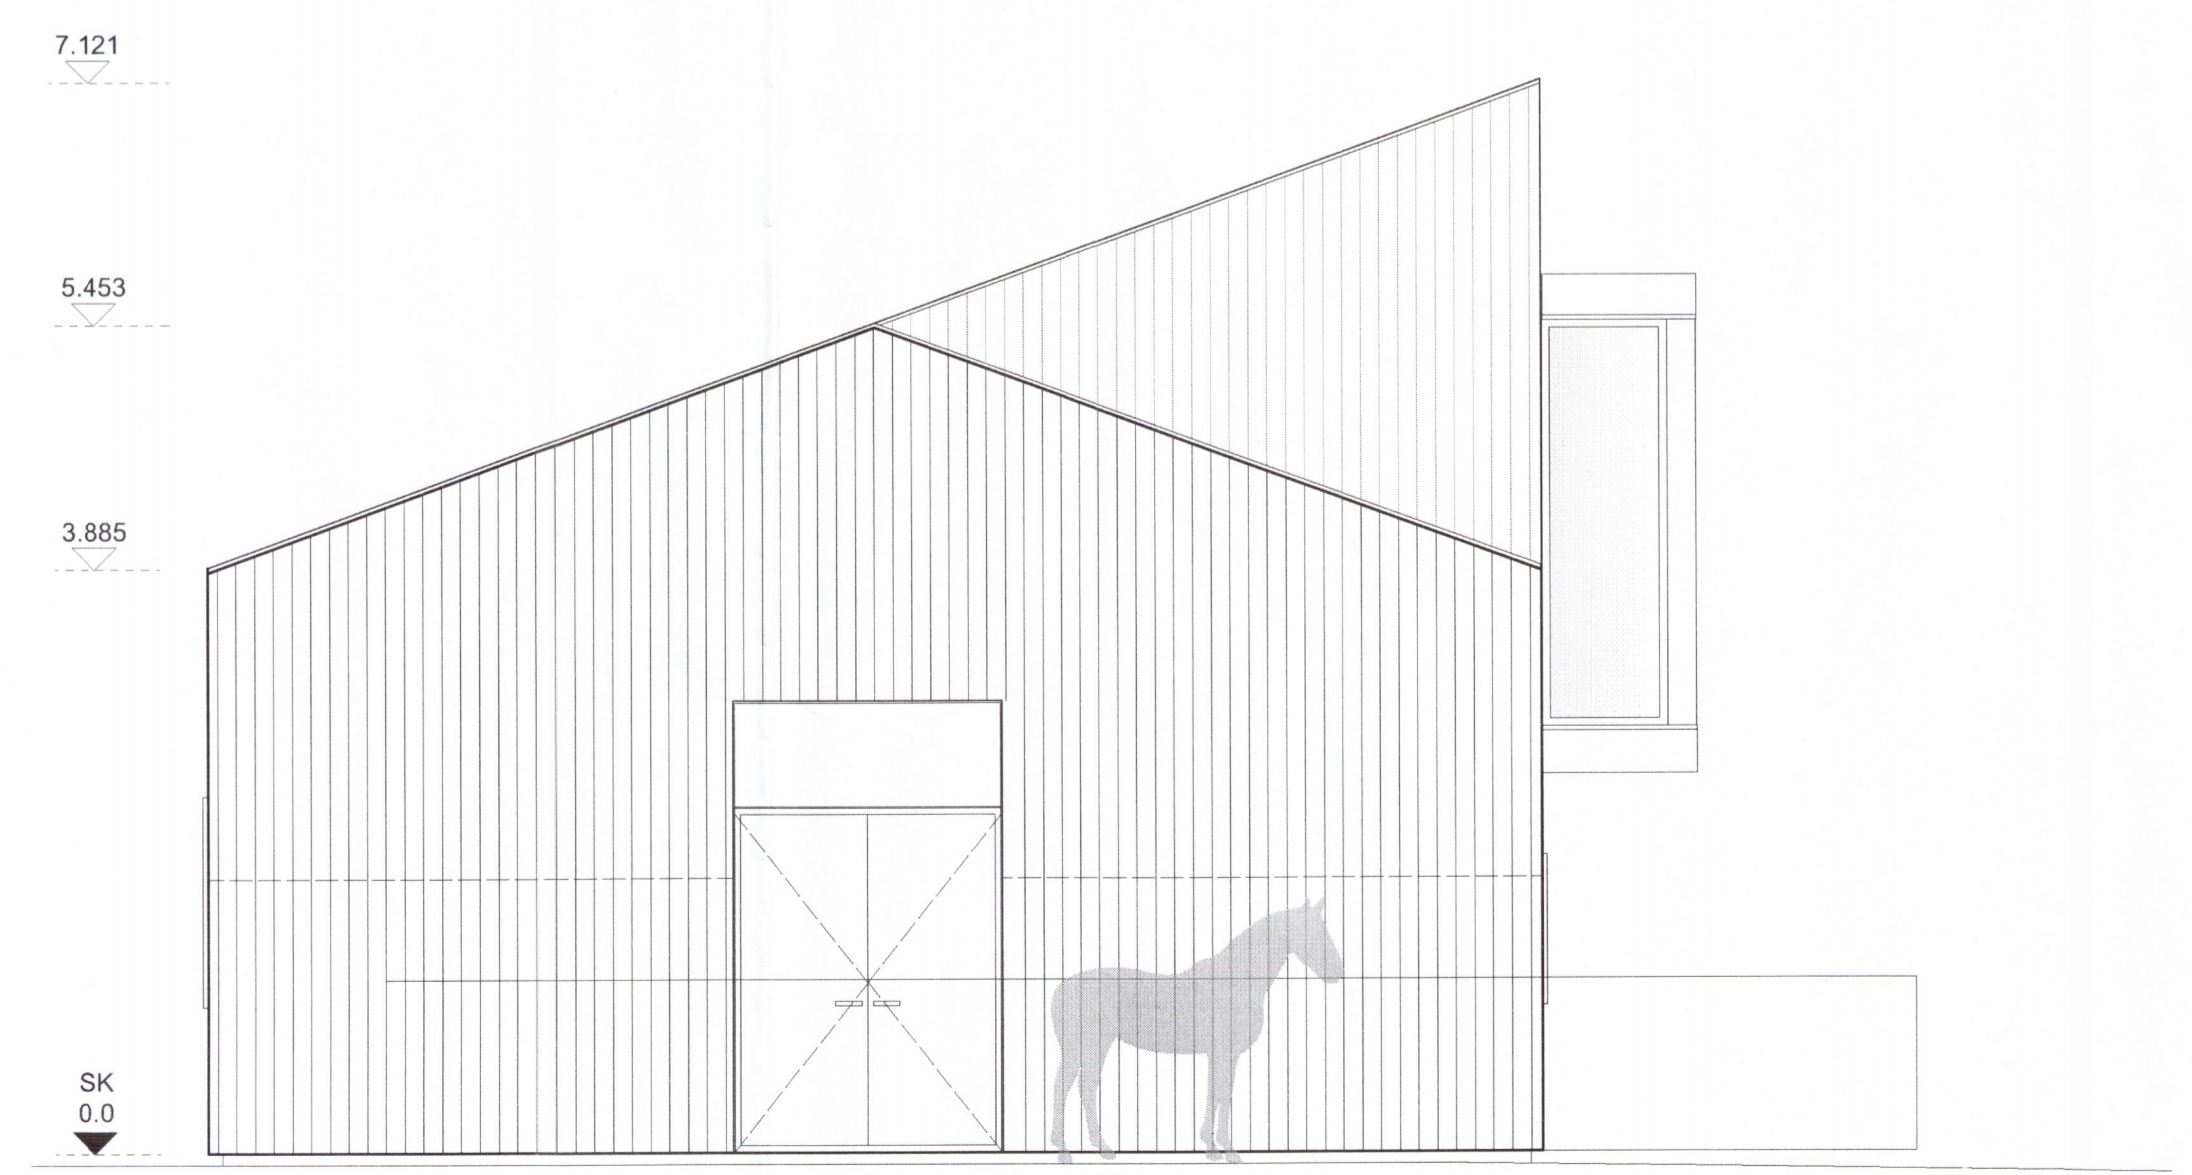

ÚTLIT NORÐUR

Flóttaleið
 umferðarbreidd
 1,7 x h. 2,55

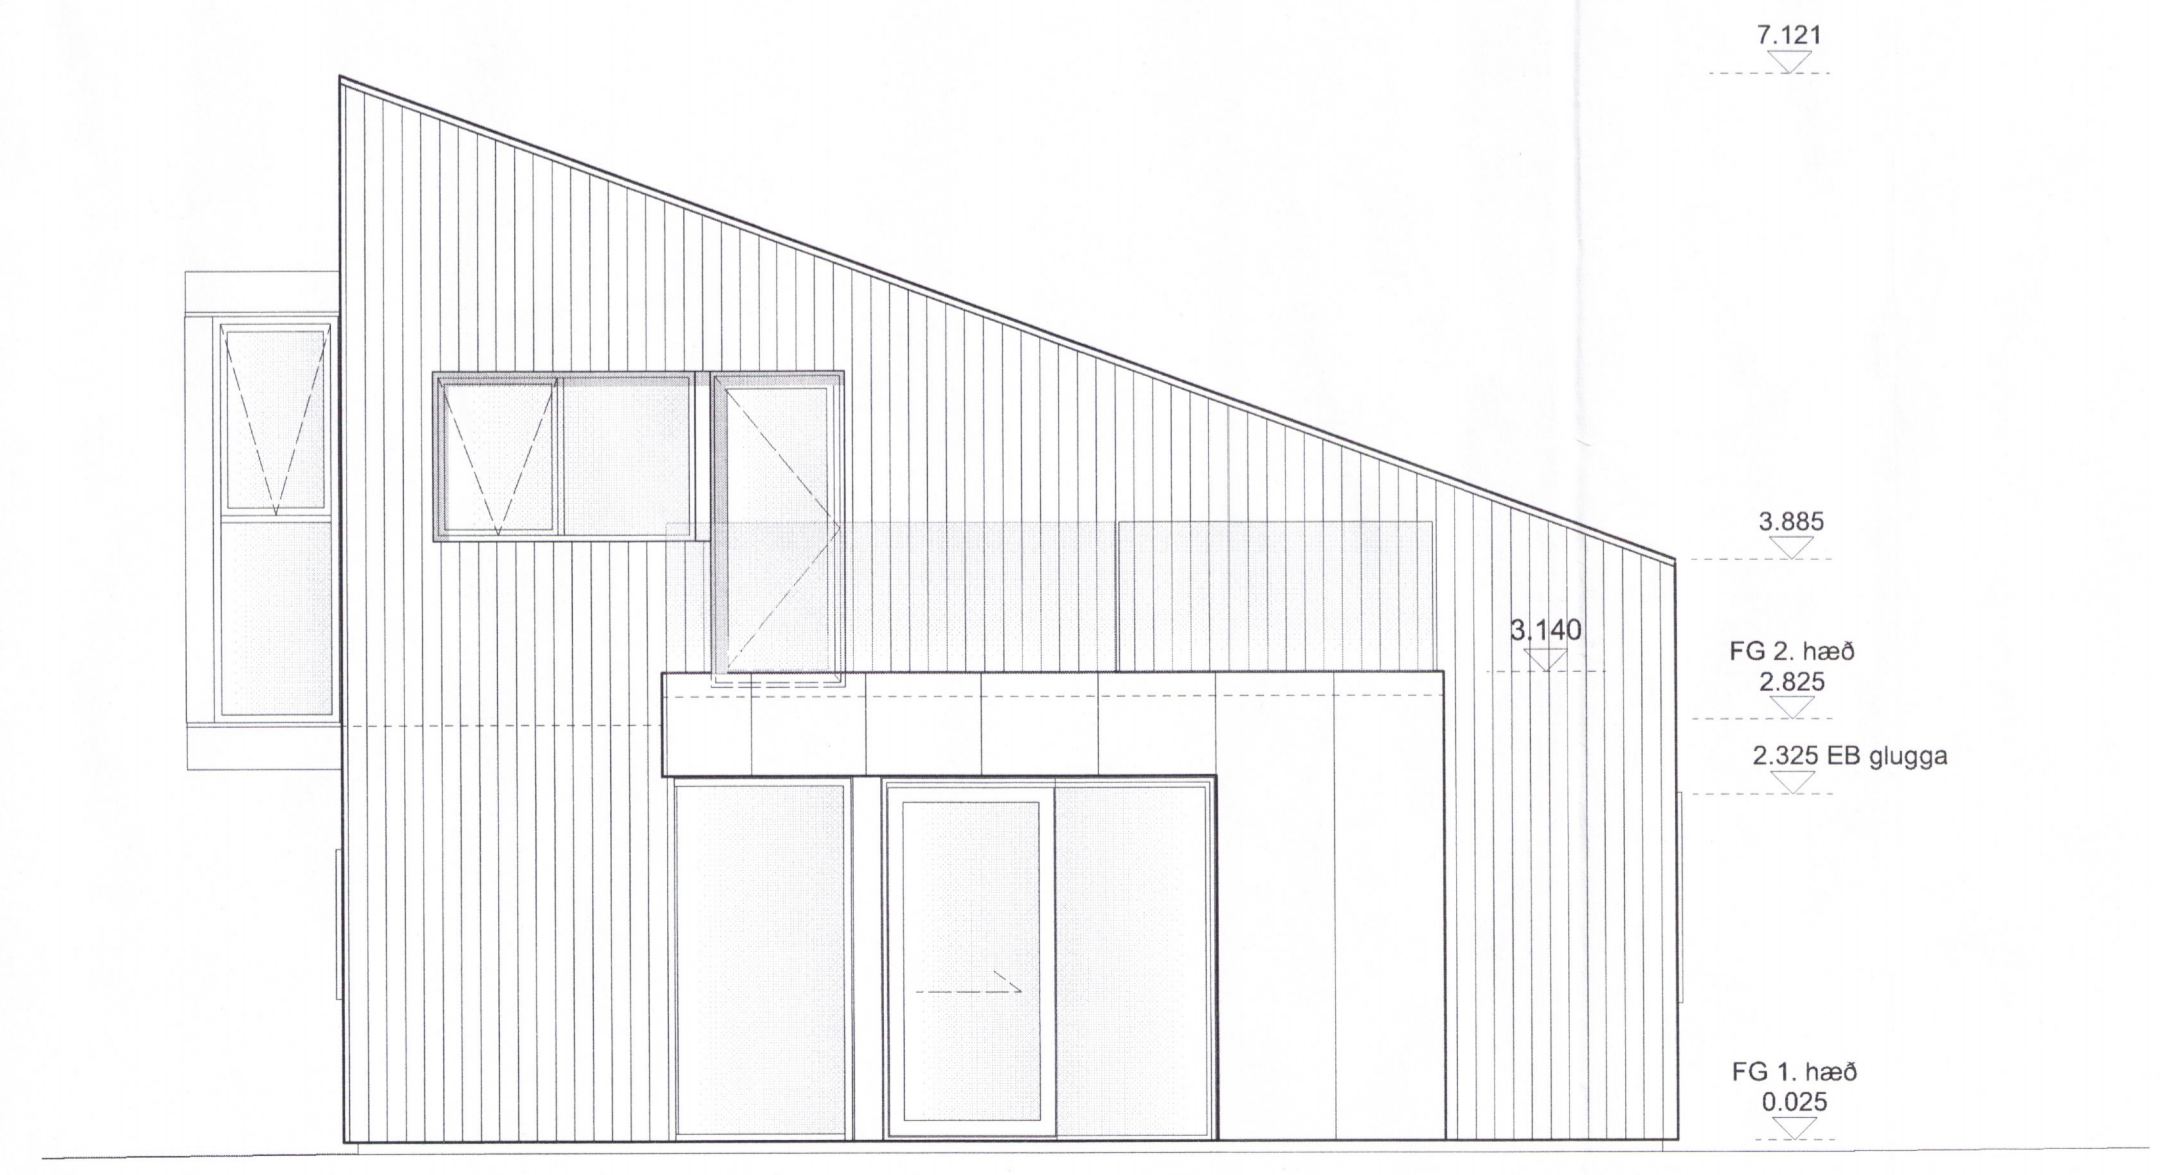

ÚTLIT SUÐUR

3873-19

A Br. gluggar hurðir og þakvalir 29.10.19 ap
 breyting skýring dags. breytt

Verkhelti:
Hólabraut 5 - Árnessýslu
Skeiða og Gnúpverjahreppi
 Byggingaruppdrættir
 Útlit

Dagsetning: 04.09.2018
 Mælikvarði: 150
 Tækniráðgjafi: AP
 Yfirfarandi: MS

Aðalhönnuður:

Arnhildur Palmadóttir

Arnhildur Palmadóttir
 kt. 220772 5949

s. ap arkitektar

www.studio@
 studioarnhildurpalmadottir.is
 +354 846 90 81

Verknúmer:
 0018

Nr. **A HOL VT UTL 01**

Útgáfa: **A**