


Upprunalegur hönnuður: Teiknistofa Landbúnaðarins

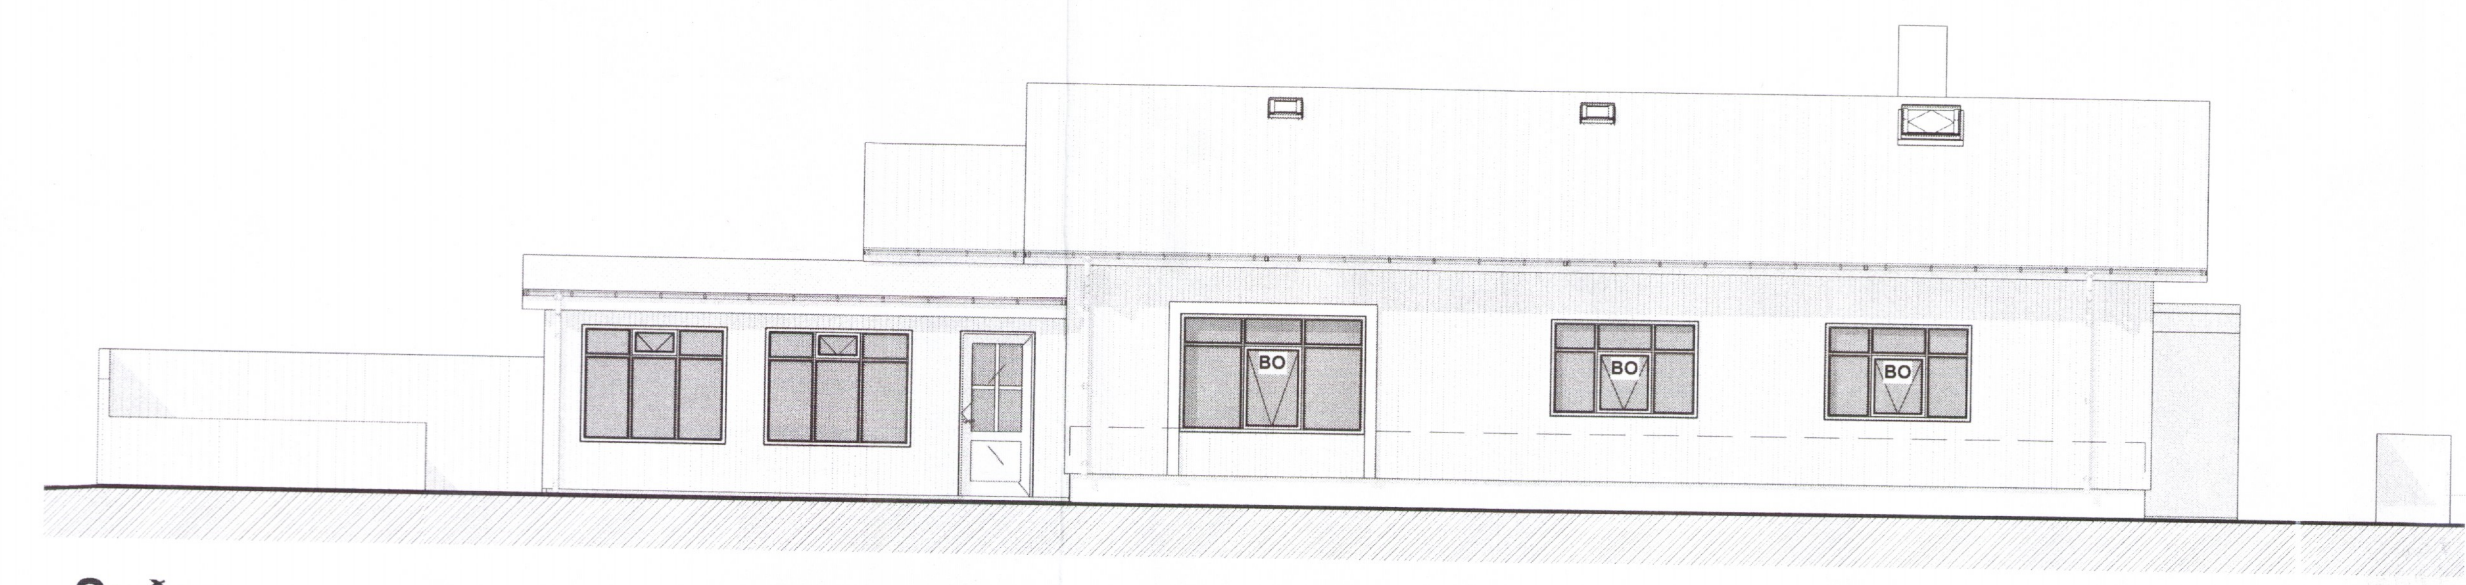


**Suður**  
1 : 100




**Vestur**  
1 : 100




**Norður**  
1 : 100

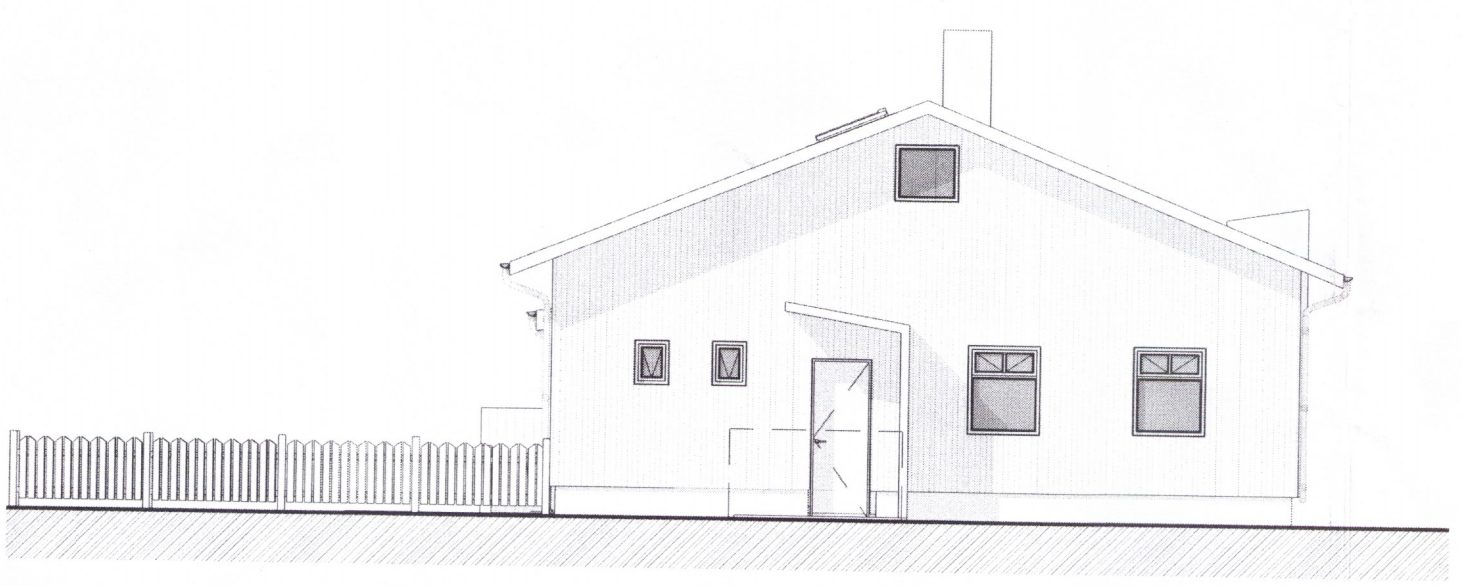


**Austur**  
1 : 100

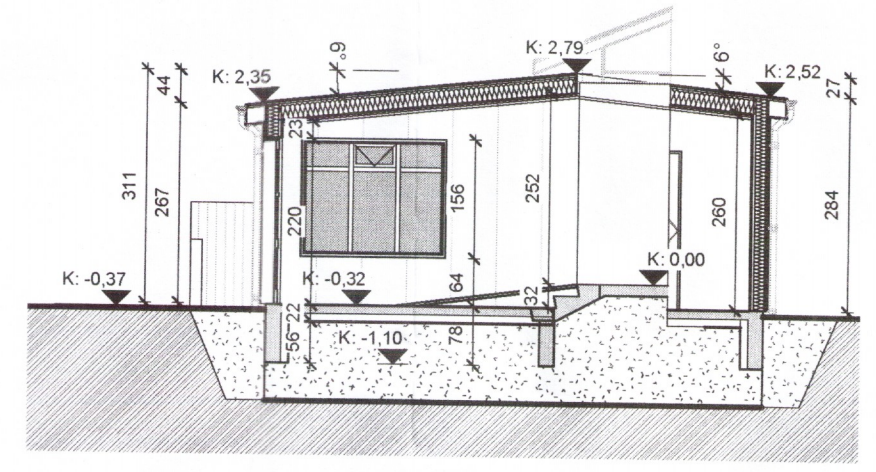

**Snið A**  
1 : 100

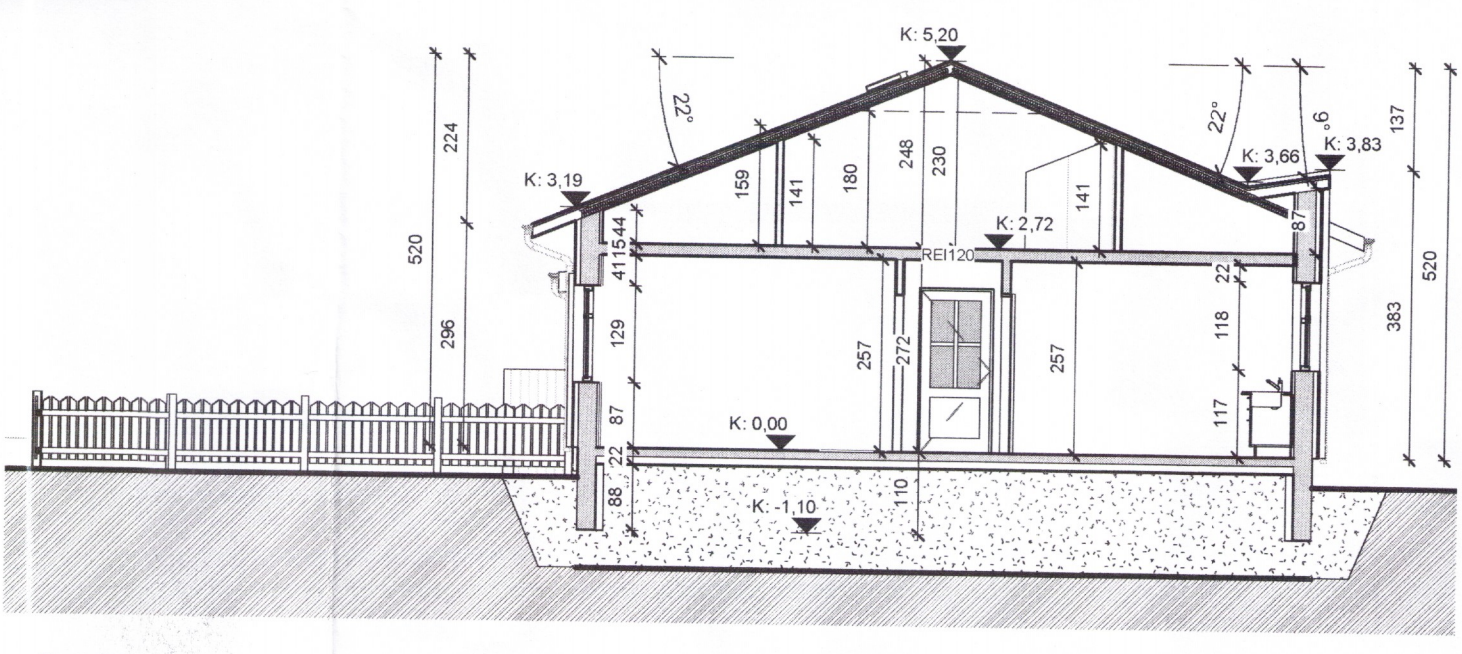

**Snið B**  
1 : 100

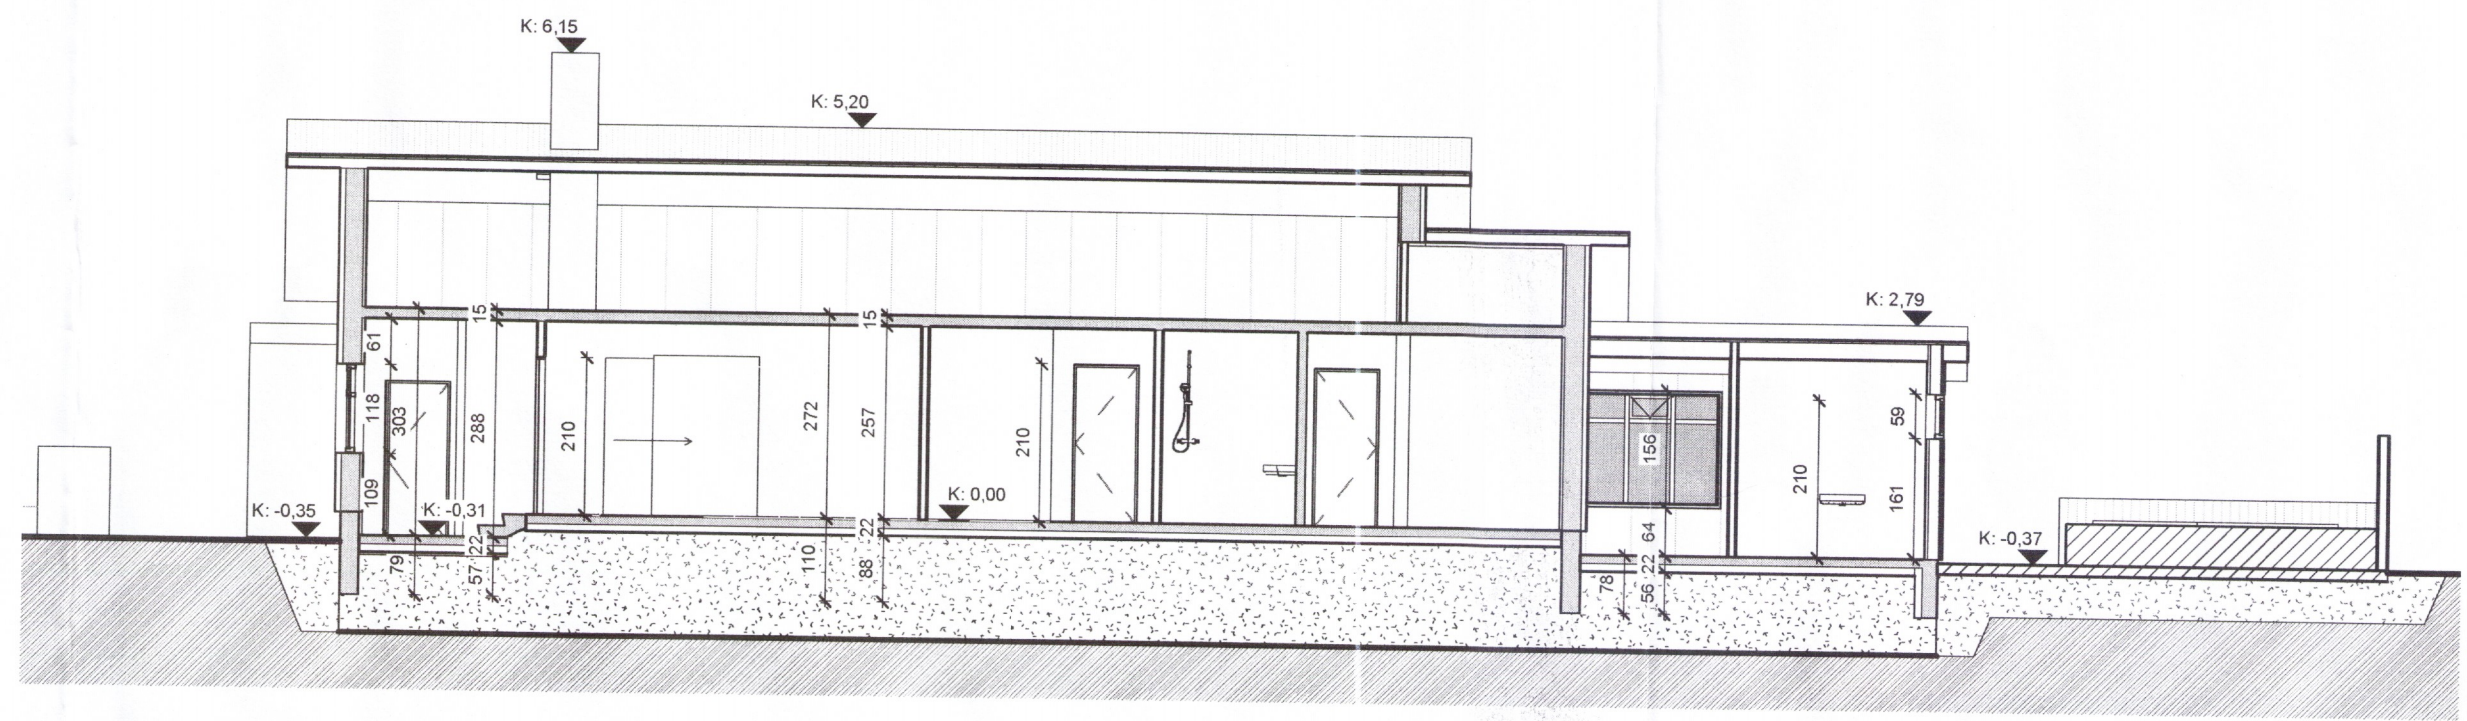

**Snið C**  
1 : 100

- TÁKNSKYRINGAR**
- ALMENN TÁKN**
- LR Lofttæsing
  - GN Gólfurfall
  - PN Þakniðurfal
  - SN Svaka-löngunniðurfal
  - IR Inntak rafmagns
  - IV Inntak heit vatn
  - IH Inntak heilt vatn
  - 01 Matshútanúmer
  - 0101 Rýminúmer
  - 01-0101 Matshúta- og rýminúmer
  - ↕ Hæðarkóli á grunnmynd
  - ▼ Hæðarkóli í sniði / útliti
- ELDAVARNARTÁKN**
- Brunamarkaða byggingarhúta:
- EI 60 - Ekstufandi veggur
  - EI 30-CS - Hurðir C = Sjalfrakandi S = Reykþótt
  - E 30 - Ekstvarnargler
  - REI 90 - Heikúki byggingarhúta
- Merktur og neyðarlýtur útgangur
- 25m Sköngukéfi (Langd)
  - HL Handstökkvæðki
  - ET Eldvarnarleppi
  - BO Björgunarpop
  - ! Stjórnskið brunavörðunarkerfis
  - Stökkun

|      |            |                                     |        |
|------|------------|-------------------------------------|--------|
| C    | 01.05.2019 | Breytingar á útliti glugga og hurða | TÞÞ    |
| B    | 17.12.2018 | Táknskyringar lagfærðar             | TÞÞ    |
| A    | 14.12.2018 | Sorpskýli fært á útliti             | TÞÞ    |
| Útg. | Dags-      | Skýring                             | Br.af. |

Verkhelti:  
**Minni-Borg 2**  
 Heimilisfang:  
**Minni-Borg 2, 801 Selfoss**  
 Verktugund:  
**Viðbygging og breytingar**  
 Landnúmer: 226996 Staðgreinir: 8719-2-00058040  
**100 - ADALUPPDRETTIR**

**Útlit og snið**

|              |                         |             |            |
|--------------|-------------------------|-------------|------------|
| Hannað af:   | TÞÞ/ÞA                  | Matshúti:   | 01         |
| Teiknað af:  | TÞÞ                     | Mælikvarði: | 1 : 100    |
| Yfirfarð af: | ÞA                      | Dagsetning: | 01.05.2019 |
| Sampykkt:    | <i>David Sigurðsson</i> |             |            |

David Sigurðsson, Dorsteinn Adalbjörnsson, byggingarfulltrúi BFI, KÍ, 060374-5706

**ARTSTONE slf.**  
 Eskivöllum 17, 221 Hafnarfirði  
 Sími: 854 0044  
 Kennitala: 540716-1230  
 Netfang: steni@artstone.is

