




Umhverfis- og tæknisvið Uppsveita
Samþykkt
 03. okt. 2019
David Sigurðsson
 Byggingarfulltrúi

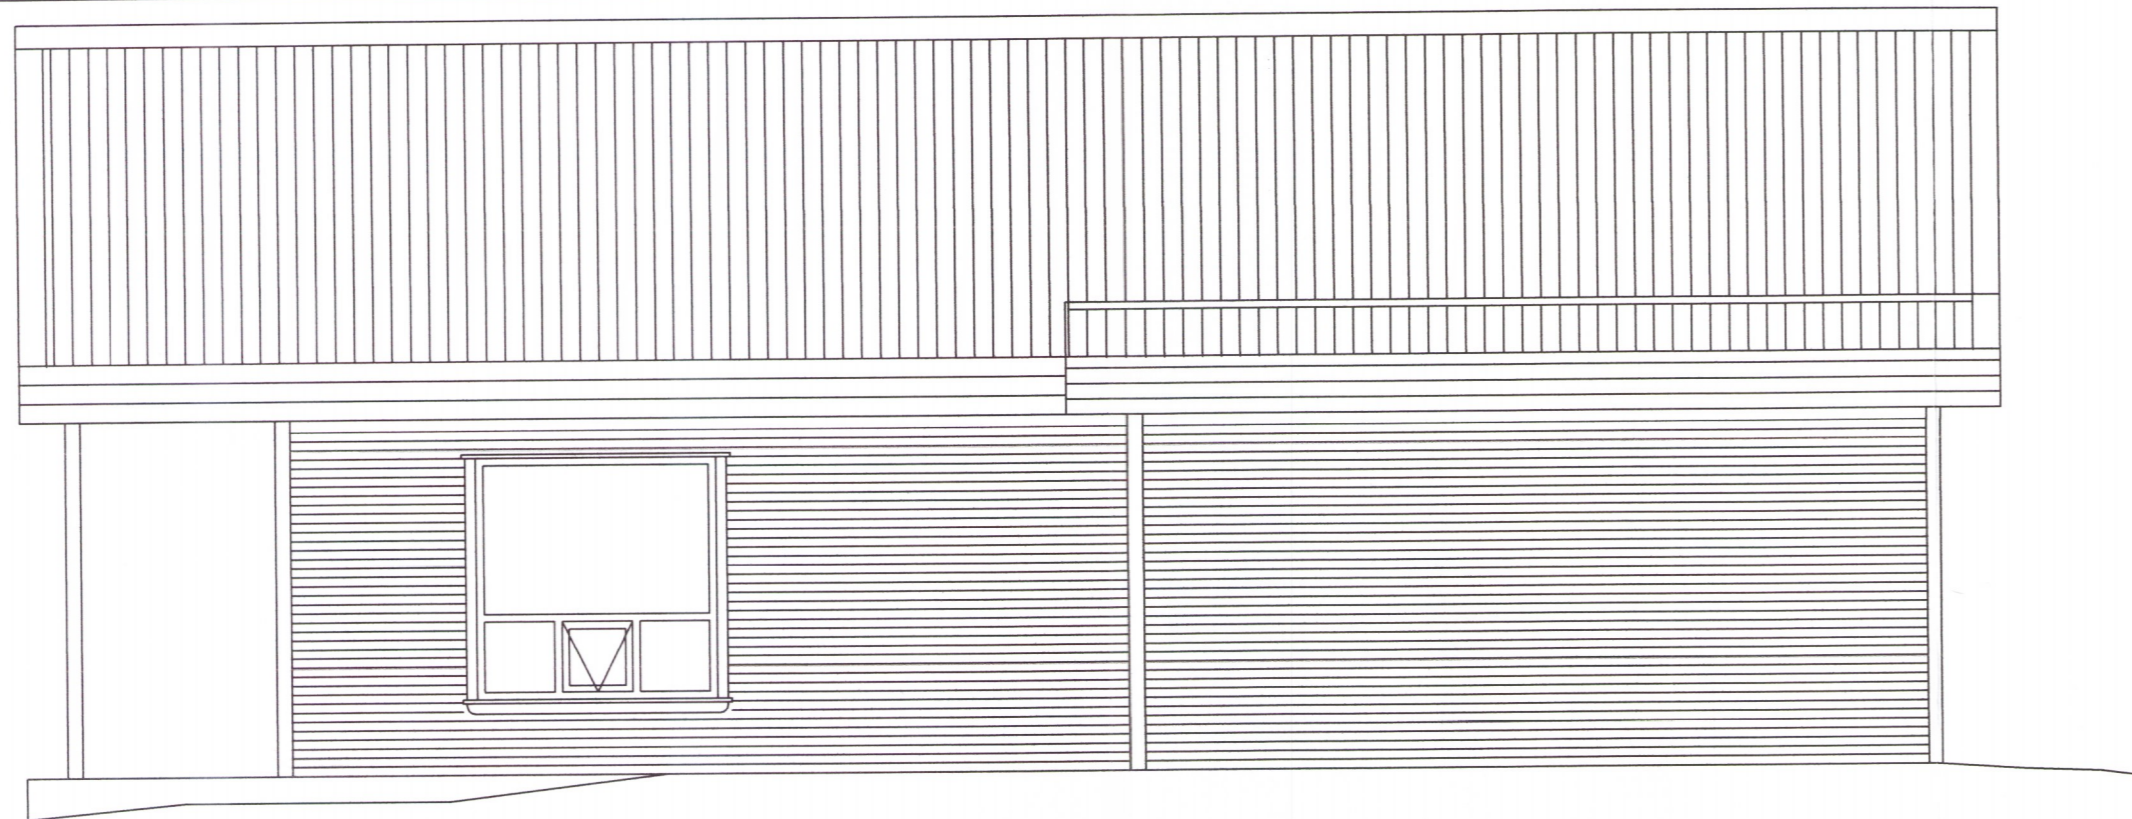


Austur
1:50

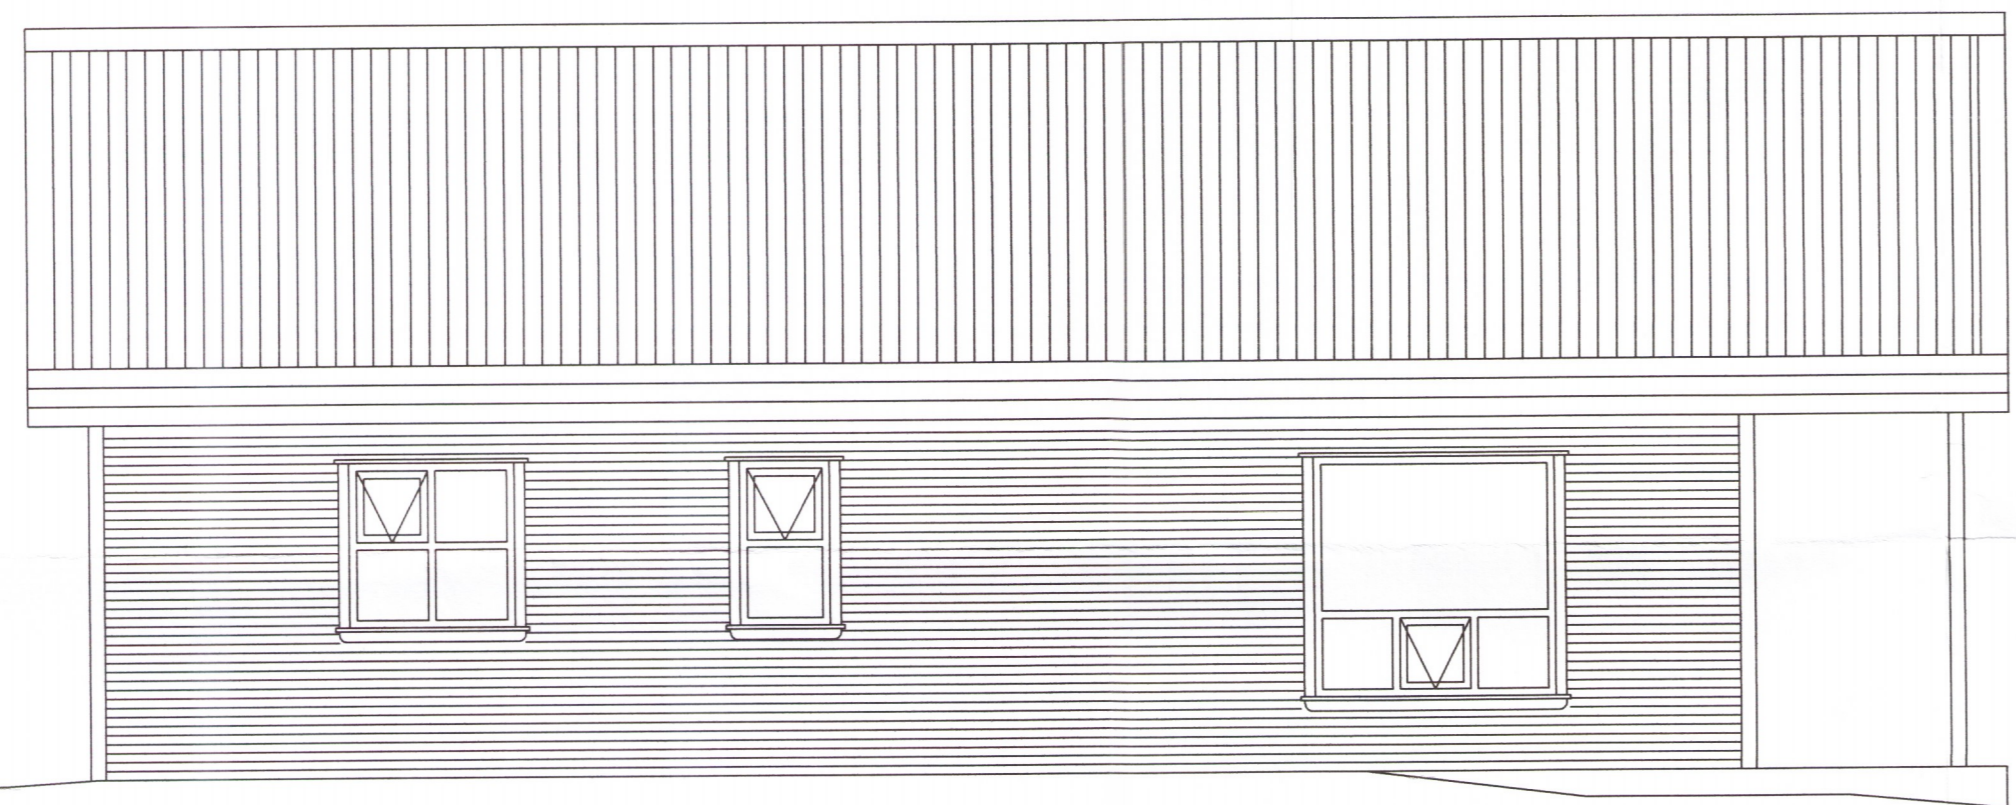


Vestur
1:50

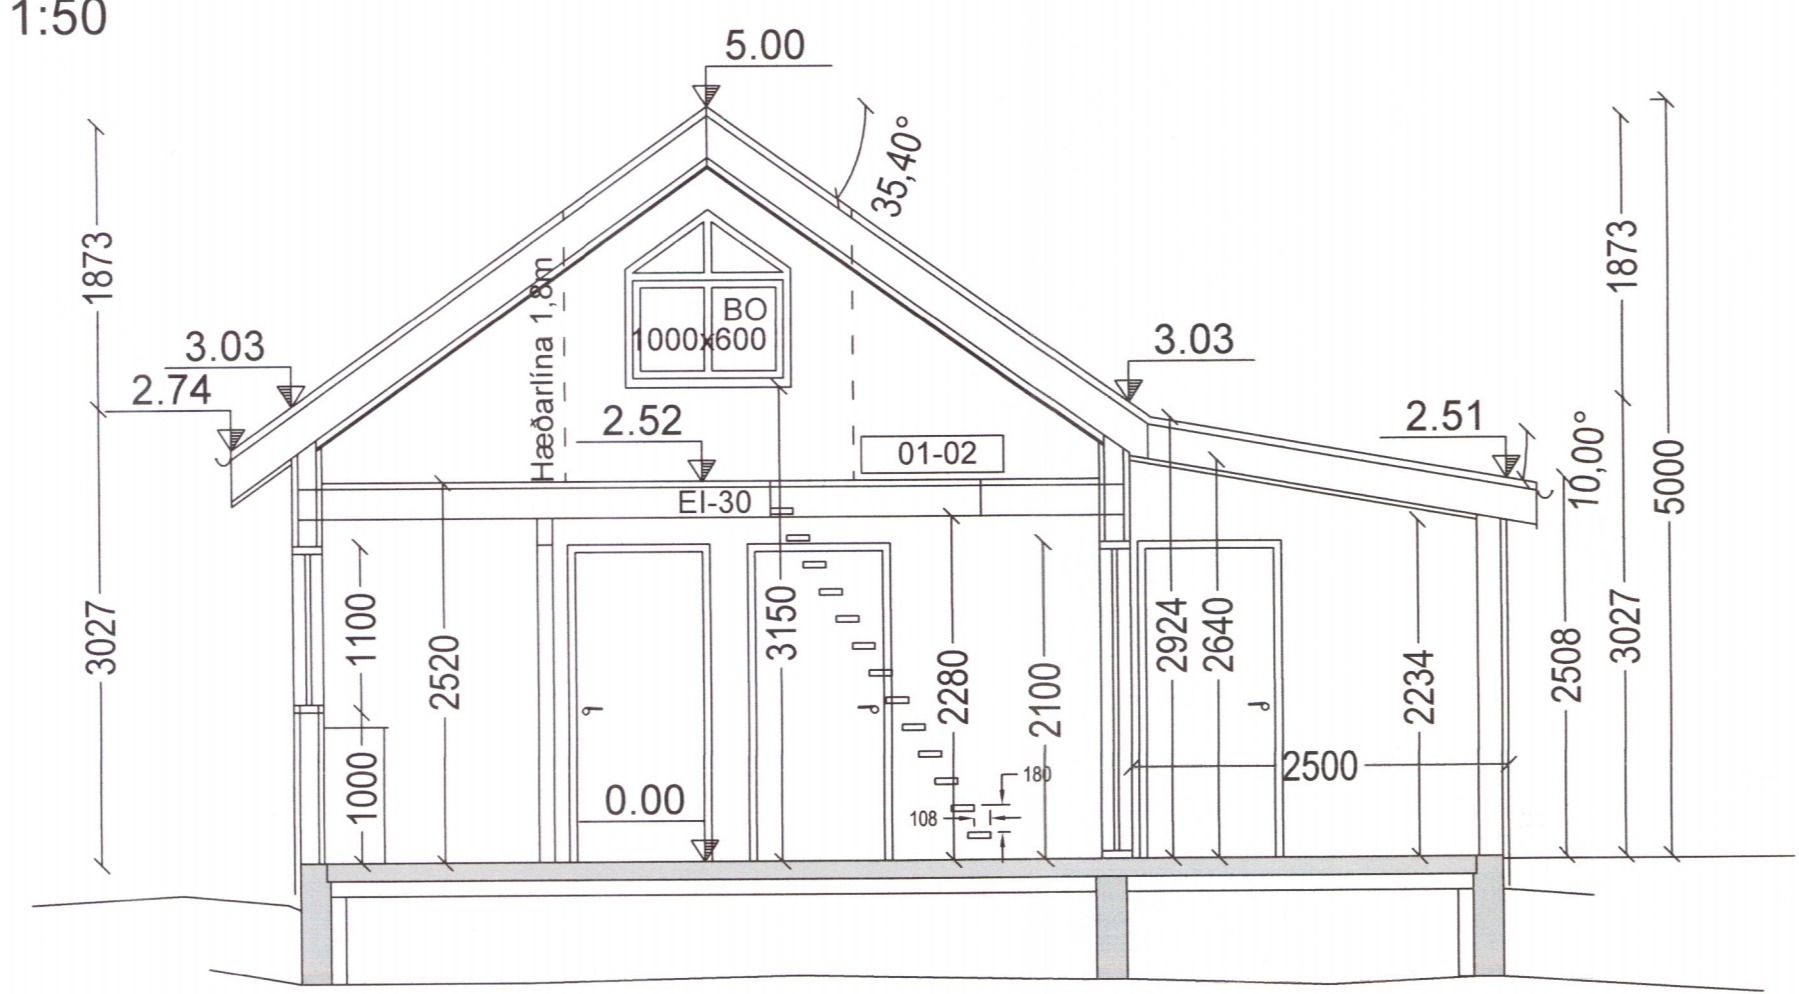


Snið A-A
1:50

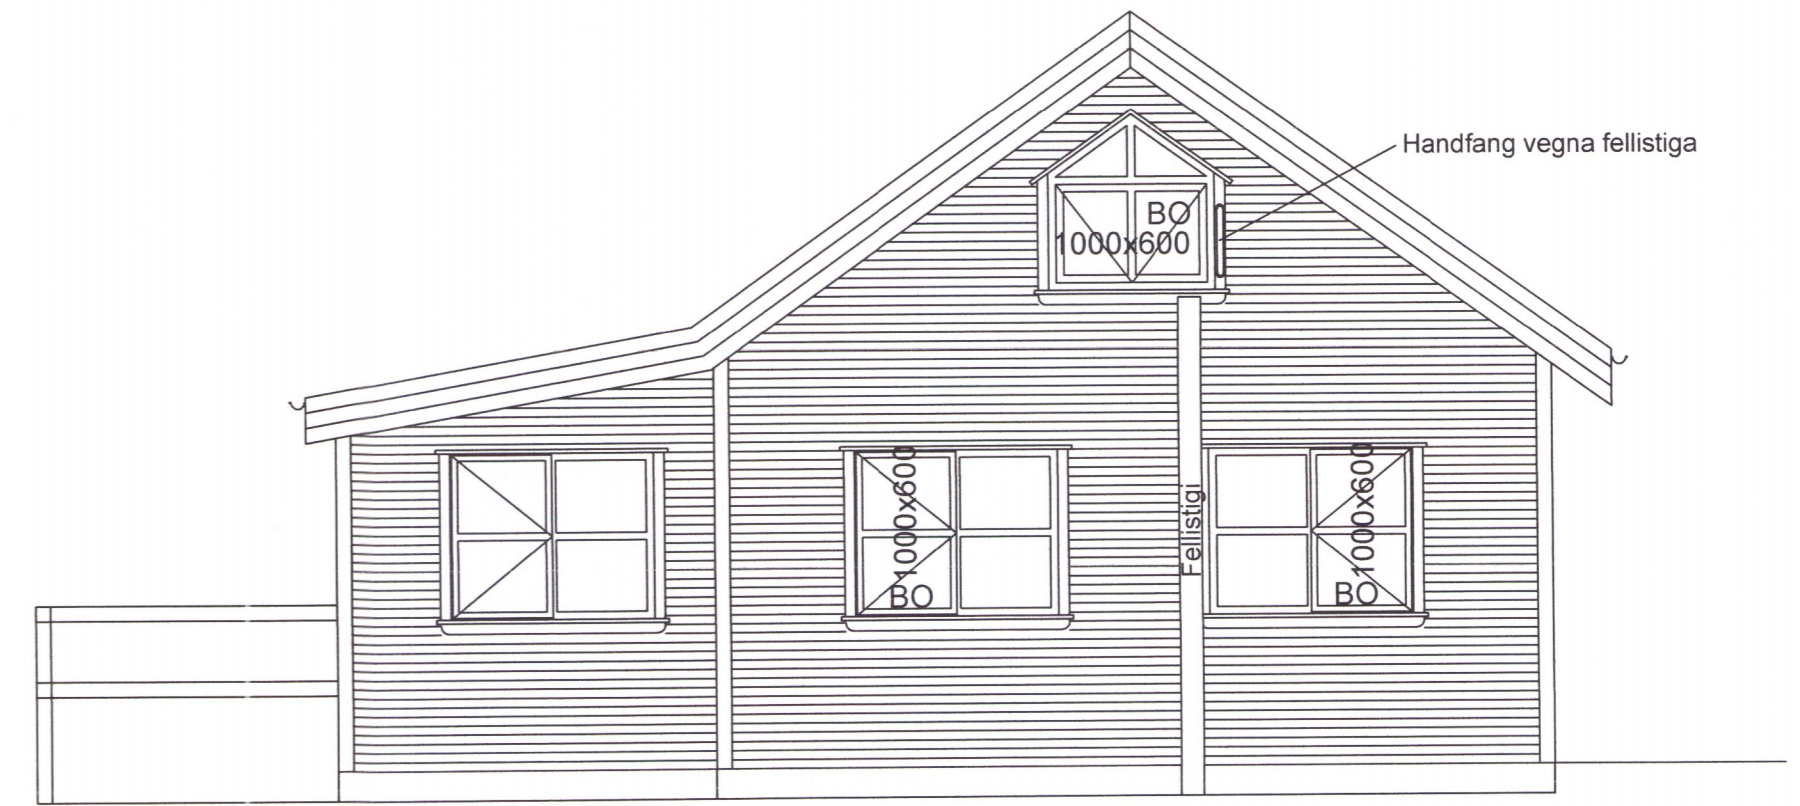

Norður
1:50

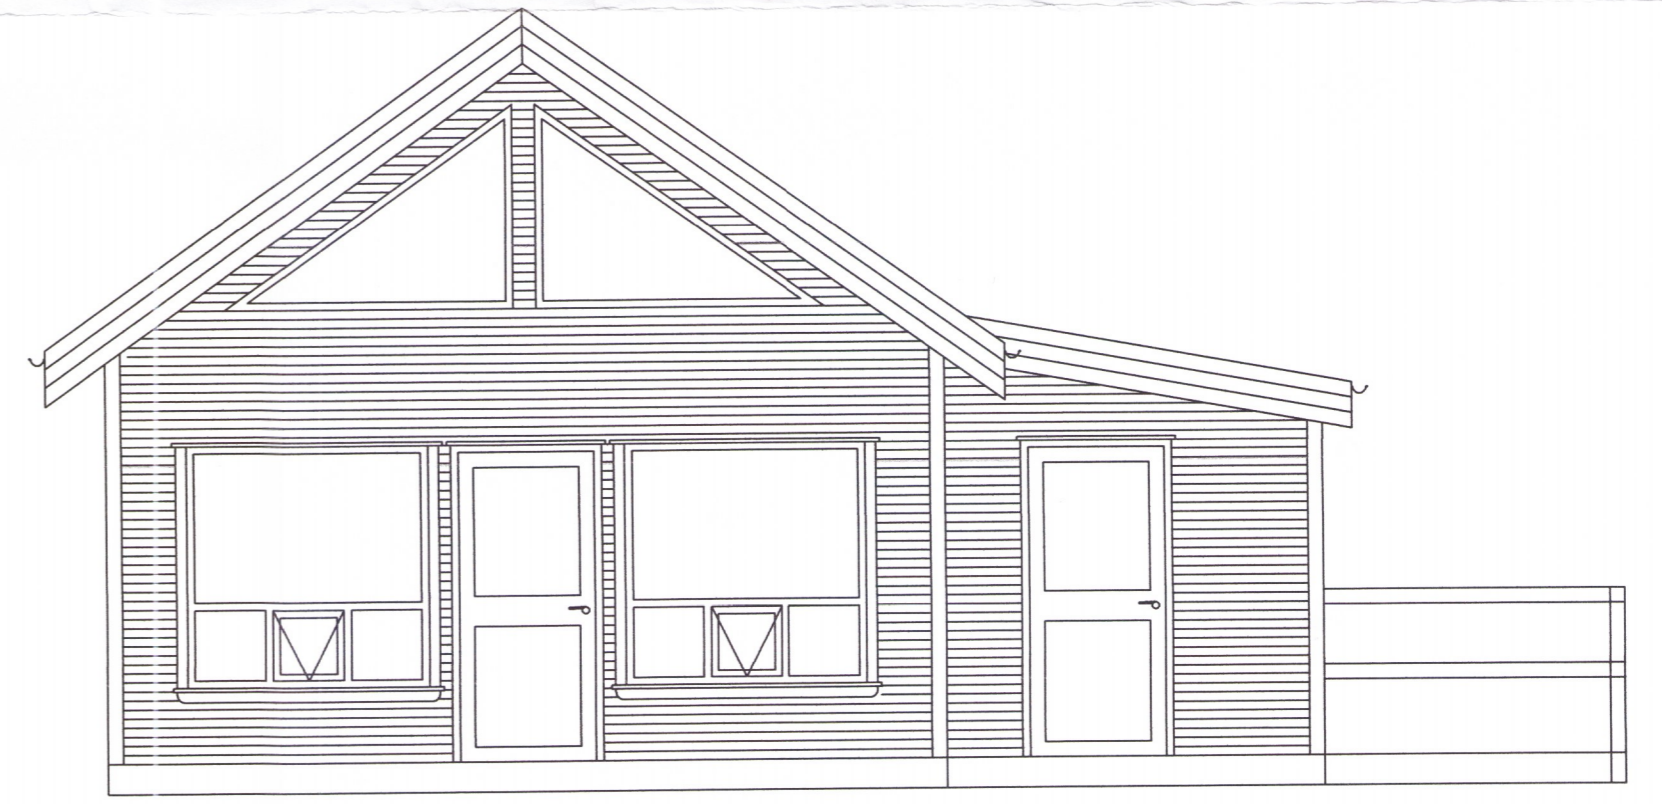

Suður
1:50

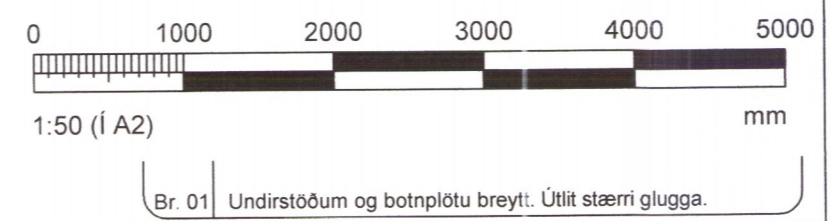

3881-19

ÁRBRÚN, BLÁSKÓGABYGGÐ FRÍSTUNDAHÚS ÚTLIT OG SNIÐ	Tölvunafn.			
	Mælikvarði	Hannað	SVa	júni 2019
	1:50	Teiknað	SVa	júni 2019
	Samp.	<i>J. Vald</i>		
	Plottað	04.07.2019		
Beimur ehf. Verkfræðipjónusta Sveins Vald. Suðurgarði 1, 230 Reykjanesbæ, kt. 510817-0950 Sími: 895 2710 Netf.: beimur@samnet.is	Teikningarnúmer	A102 20-36		
	Breyting:	01		
	Ath.	17.10.2019		
Sveinn Valdimarsson MVFÍ kt. 271068-3879				