


Umhverfis- og tæknisvið Uppsveita  
**Samþykkt**  
 31. jan. 2018  
*[Signature]*  
 Byggingarfulltrúi

**Skýringar fyrir ták:**

- R = Reykskjnjara
- S = Slökkvitæki
- Lr = Loftræsting
- Gn = Gólfniðurfall
- E= Eldvarnarteppi
- BO= Björgunarop
- NS= Neyðarstigi

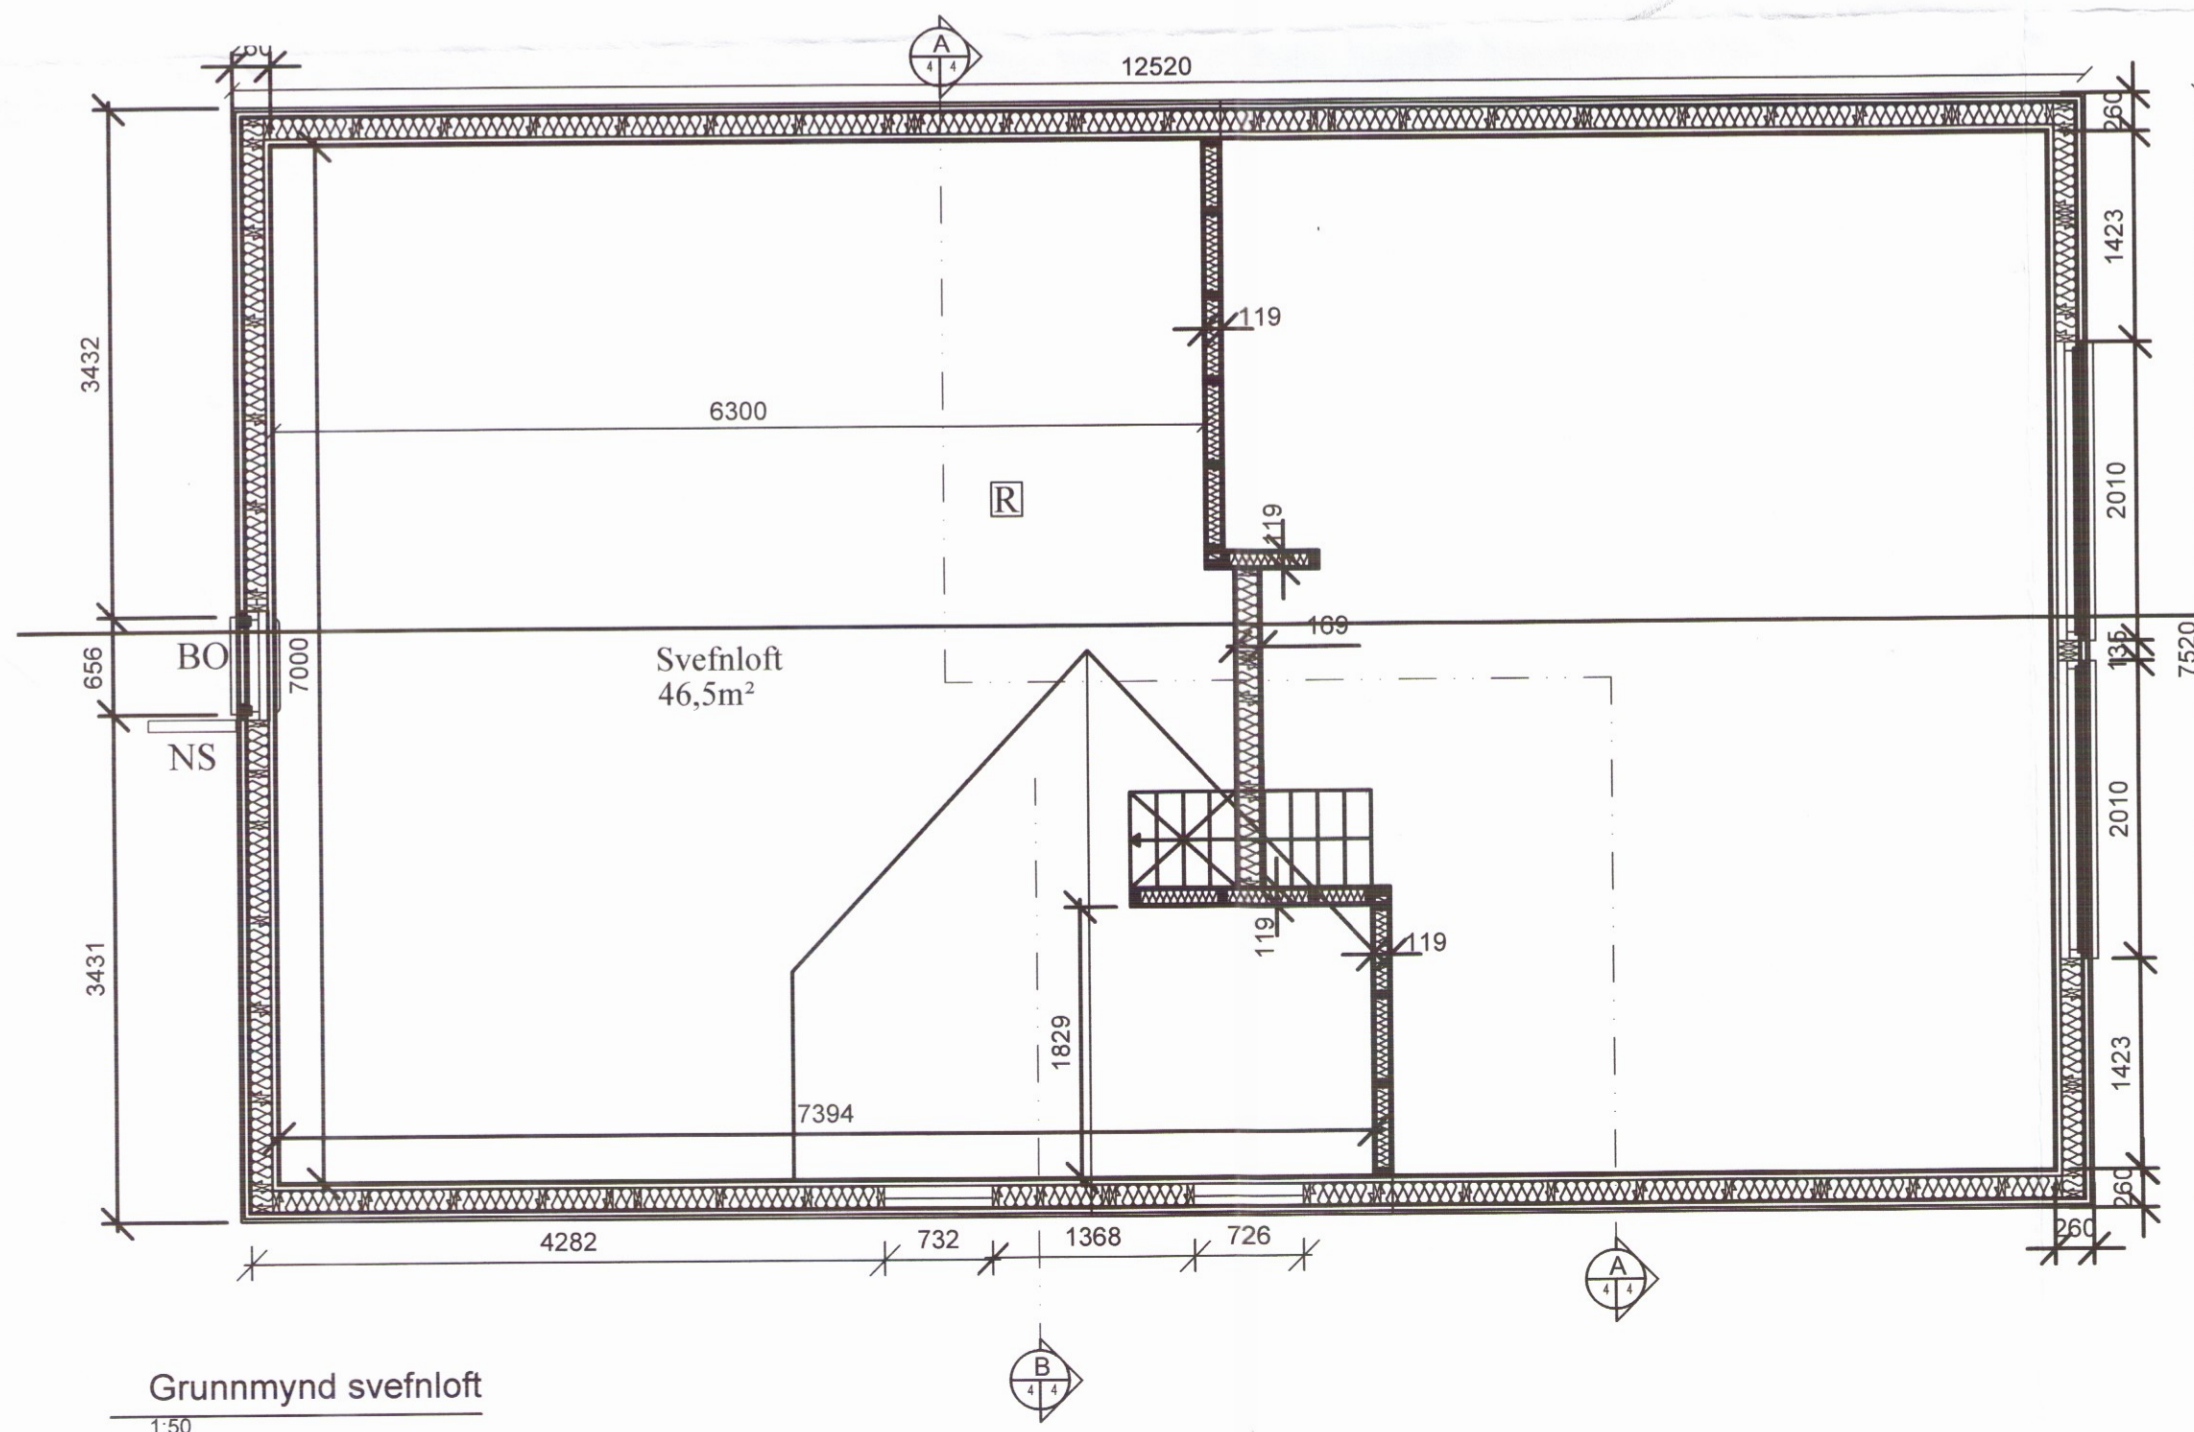

A2

BREYTINGAR	NR.	DAGS.	BREYTING	Sp.
A	12.5.2014		Undirstöðum breytt í timbur og stál	
	21.9.2017		Breyting þakhalli og kvistur	

**K.J. HÖNNUN EHF** 091162-3509  
 TEL: 554-3232  
 TEL: 899-3234  
 E-MAIL: kjhonnun@visir.is

**HÖNNUN - SKIPULAG - RÁÐGJÖF**  
 KJARTAN RAFNSSON FÍLÍÐSA 270365-3539  
 JÓN M. HALLDÓRSSON BYGGINGAFR. 091162-3509

SAMÞYKKT *[Signature]*

VERK  
 Sólvellir 4, Reykjavöllum, Bláskógabyggð  
 Hliðarmyndir, grunnmynd svefnloft og snið

TEIKNING  
 Frístundahús **3885**  
 Aðaluppdrættir

KVARDI  
 1:50  
 1:100

DAGS. 19.9.2017  
 TEIKNAD AF HKH/JHM  
 TEIKNING NR. A-04