



Grunnmynd þakviðir
 1:50

BMF vindtogband 40x2mm strekt yfir sperrur og nelgt í hverja sperru með 2 stk 40/40

Deili
 1:10

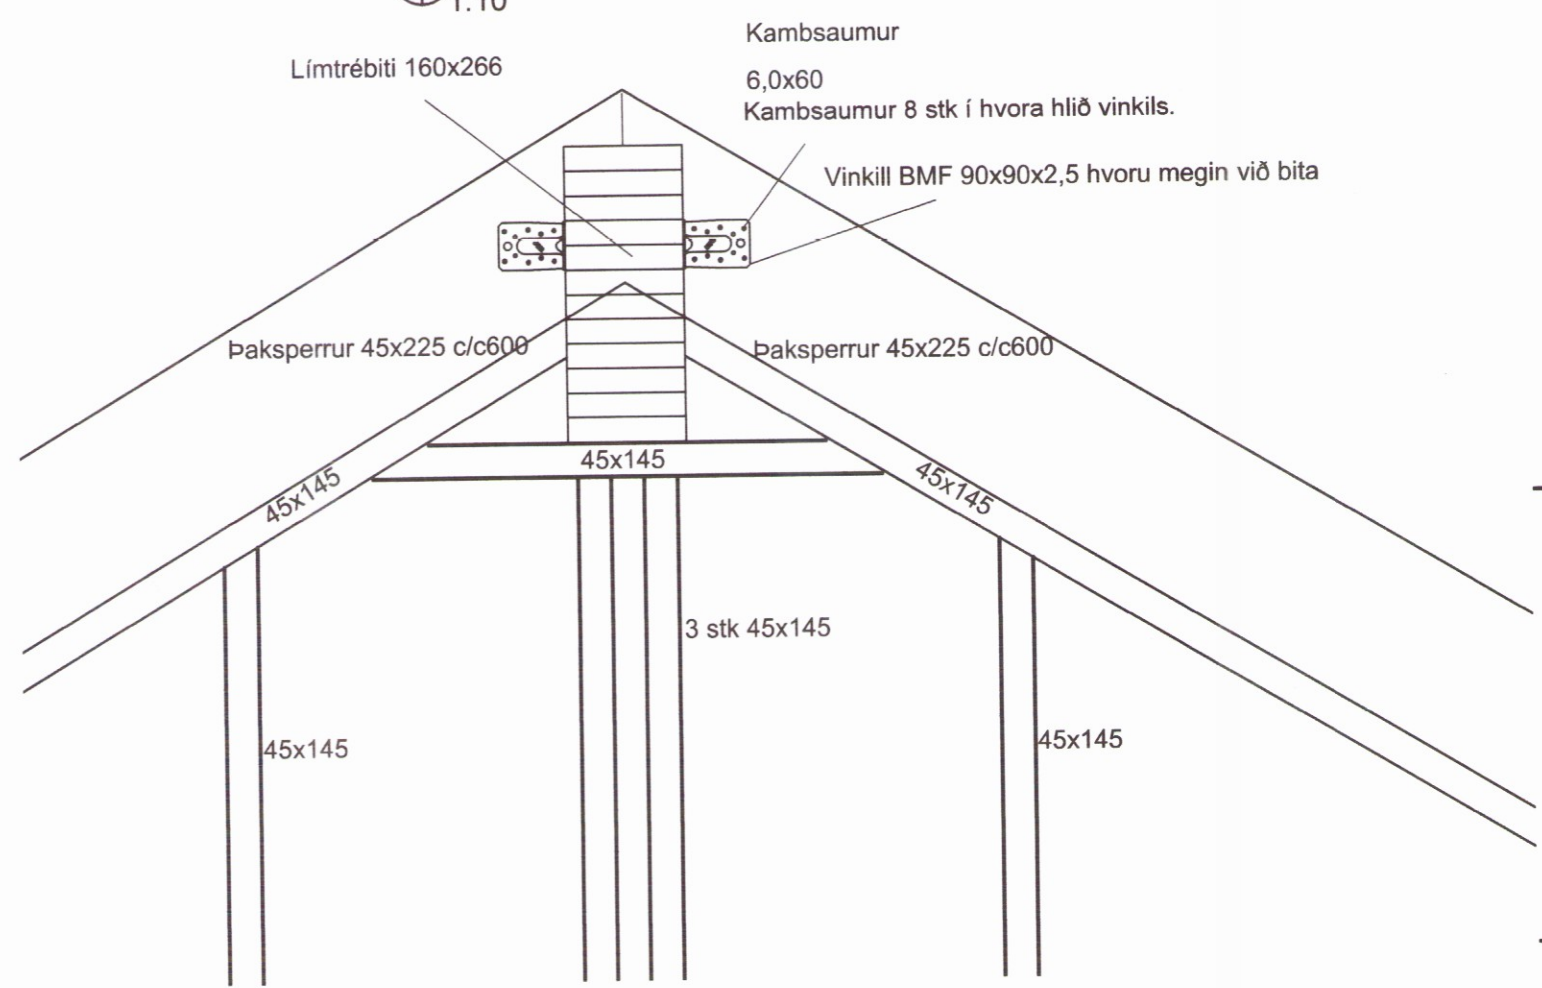

Þversnið burðarvirki undirstöður
 1:50

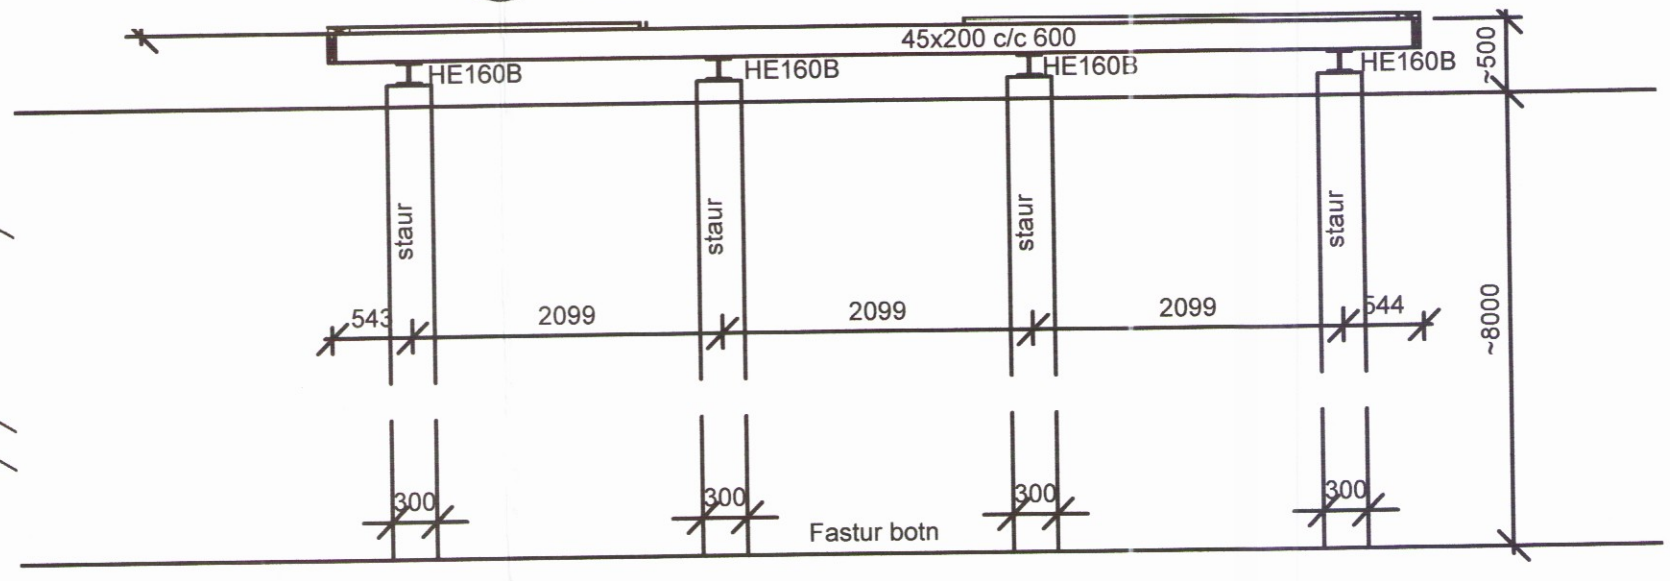

Skýringar

Öll má eru í mm, nema annað sé tekið sérstalega fram.

TIMBUR:
 Allt timbur skal vera styrkleikaflokkað minnst K18 skv. ÍST-DS 413 nema annað sé sérstaklega tekið fram á teikningum.

FESTINGAR:
 Allt stáð skal vera Fe 360 og allir boltar uppfylla styrkleikaflokk 4,6 skv. DS 412. Undir botarær sem koma að timbri skal setja skinnur sem eru breidd = 3x þvermál bolta þykkt = 0,3x þvermál bolta

Undirritun arkitekts: *Þórunn Þórunn*

A	Undirstöðum breytt í timbur og stál	12.5.2014
	Breyting þakhalli og kvistur	21.9.2017

A2
 Sólvellir 4, Reykjavöllum, Bláskógab.

Burður **388b**
 Þakvirki grunnmynd, deili og snið burðarv. undirst.

TEIKNUNÚMUR	MÆLIKVARDI	ÚTGÁFA
B-02	1:50, 1:10	1
Hafsteinn Kr. Halldórsson Byggingatæknifræðingur FTFÍ kt:120166-3449 hafsteinn.kh@gmail.com	NAFN	DAGSETNING
	HANNAD HKH	5.3.2014
	TEIKNAD HKH	5.3.2014
	YFIRFARIÐ	

SAMP. *Þórunn Þórunn*