



Útveggjagrindur

1:50

Umhverfis- og tæknisvið Uppsveita
Yfirfarið
 3.1. júní 2017
[Signature]
 Byggingarfulltrúi

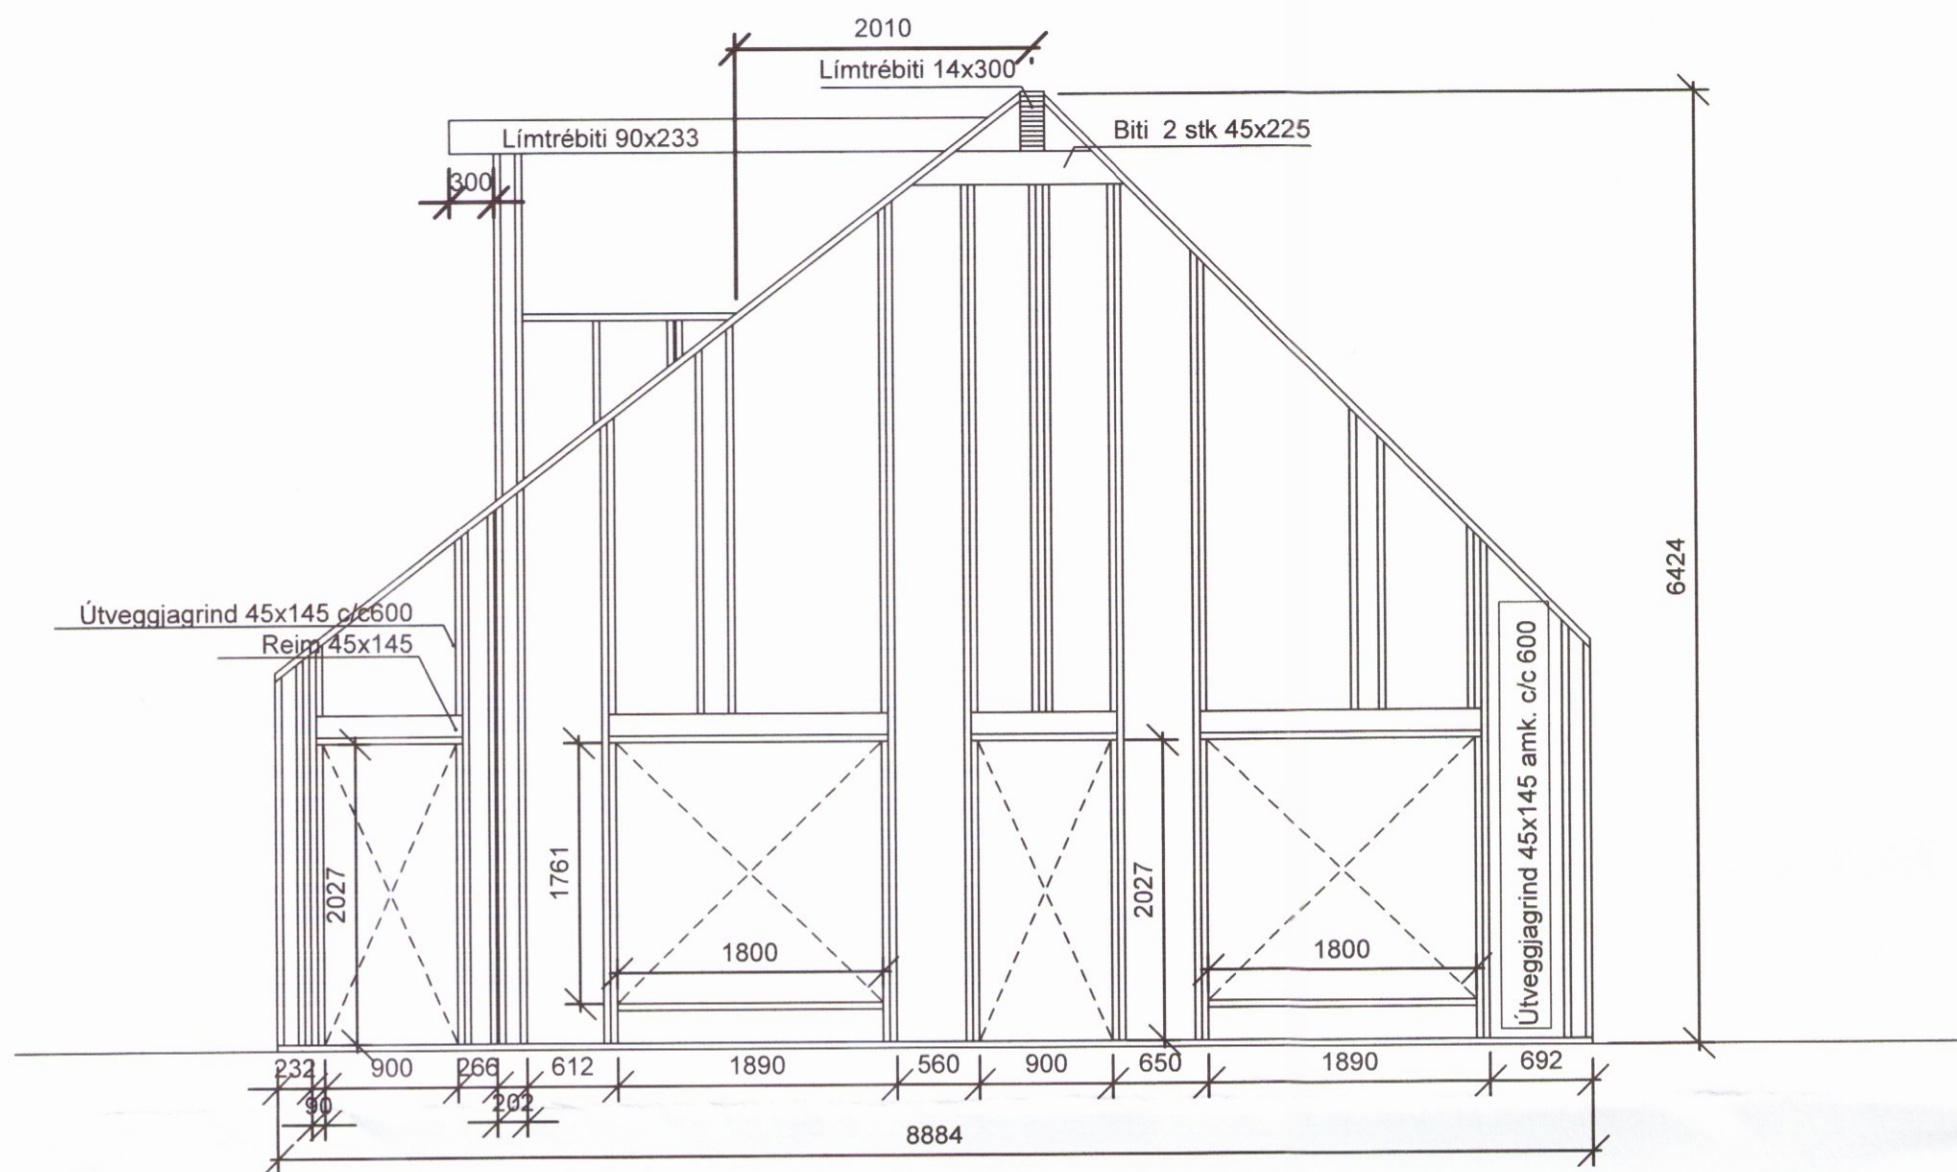

SÚÐURHLIÐ

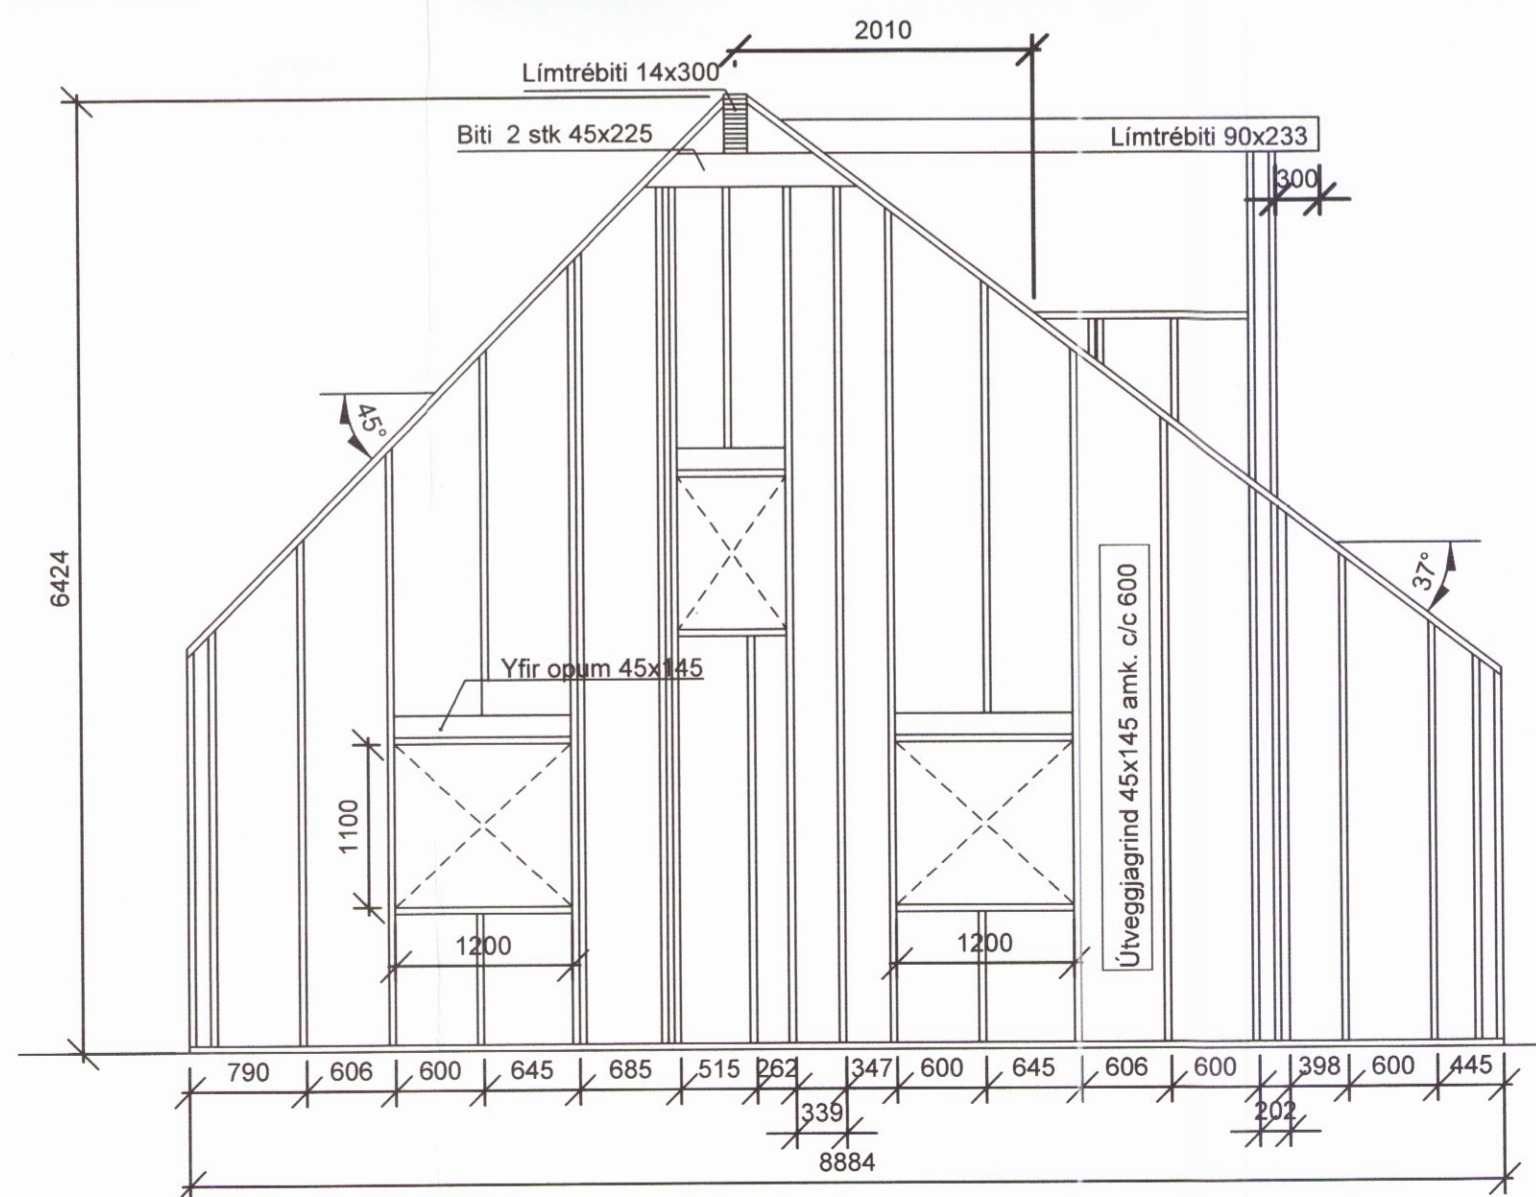

NORÐURHLIÐ

Skýringar

Öll má eru í mm, nema annað sé tekið sérstalega fram.

TIMBUR:

Allt timbur skal vera styrkleikaflokkað minnst K18 skv. ÍST-DS 413 nema annað sé sérstaklega tekið fram á teikningum.

FESTINGAR:

Allt stáð skal vera Fe 360 og allir boltar uppfylla styrkleikaflokk 4,6 skv. DS 412. Undir botarær sem koma að timbri skal setja skinnur sem eru þykkt = 3x þvermál bolta
 þykkt = 0,3x þvermál bolta

Undirritun arkitekts: *[Signature]*

Breyting þakhalli og kvistur	21.9.2017

A2

Sólvellir 4, Reykjavöllum, Bláskógab.

Burður 3888

Útveggjagrindur ásýnd

TEIKNUNUMER	MÆLIKVARDI	ÚTGÁFA
B-04	1:50	1
Hafsteinn Kr. Halldórsson Byggingatæknifræðingur FTFÍ kt:120166-3449 hafsteinn.kh@gmail.com	NAFN	DAGSETNING
	HKH	5.3.2014
	TEIKNAD	HKH
	YFIRFARIÐ	5.3.2014

SAMP. *[Signature]*