

FRÁVEITULAGNIR

EFNI Í FRÁVEITULÖGN INNAHÚSS SKAL VERA PP.
 EFNI Í FRÁVEITULÖGN UTANHÚSS SKAL VERA PVC.


BIL MILLI FESTINGA Á LÁRÉTTUM PLASTLEIÐSLUM SÉ
 MEST 10xD OG 15xD Á ÚTLOFTUNARLEIÐSLUM
 ÞAR SEM D ER YTRA ÞVERMÁL PÍPU.

ALLA FRÁRENNSLISLÖGN OFANJARÐA SKAL EINANGRA
 MEÐ 25 mm STEINULL OG VEFJA MEÐ PLASTI.
 ALLT EFNI OG FRÁGANGUR SKAL VERA Í SAMRÆMI VIÐ
 ÁKVÆÐI ÍST-65, ÍST-68 OG GILDANDI REGLUGERÐIR.


ALLT EFNI SKAL HAFNAEFNISVOTTUN.

ÖLL PÍPUMÁL ERU mm.


- - - SKOLP
- - - REGNVATN

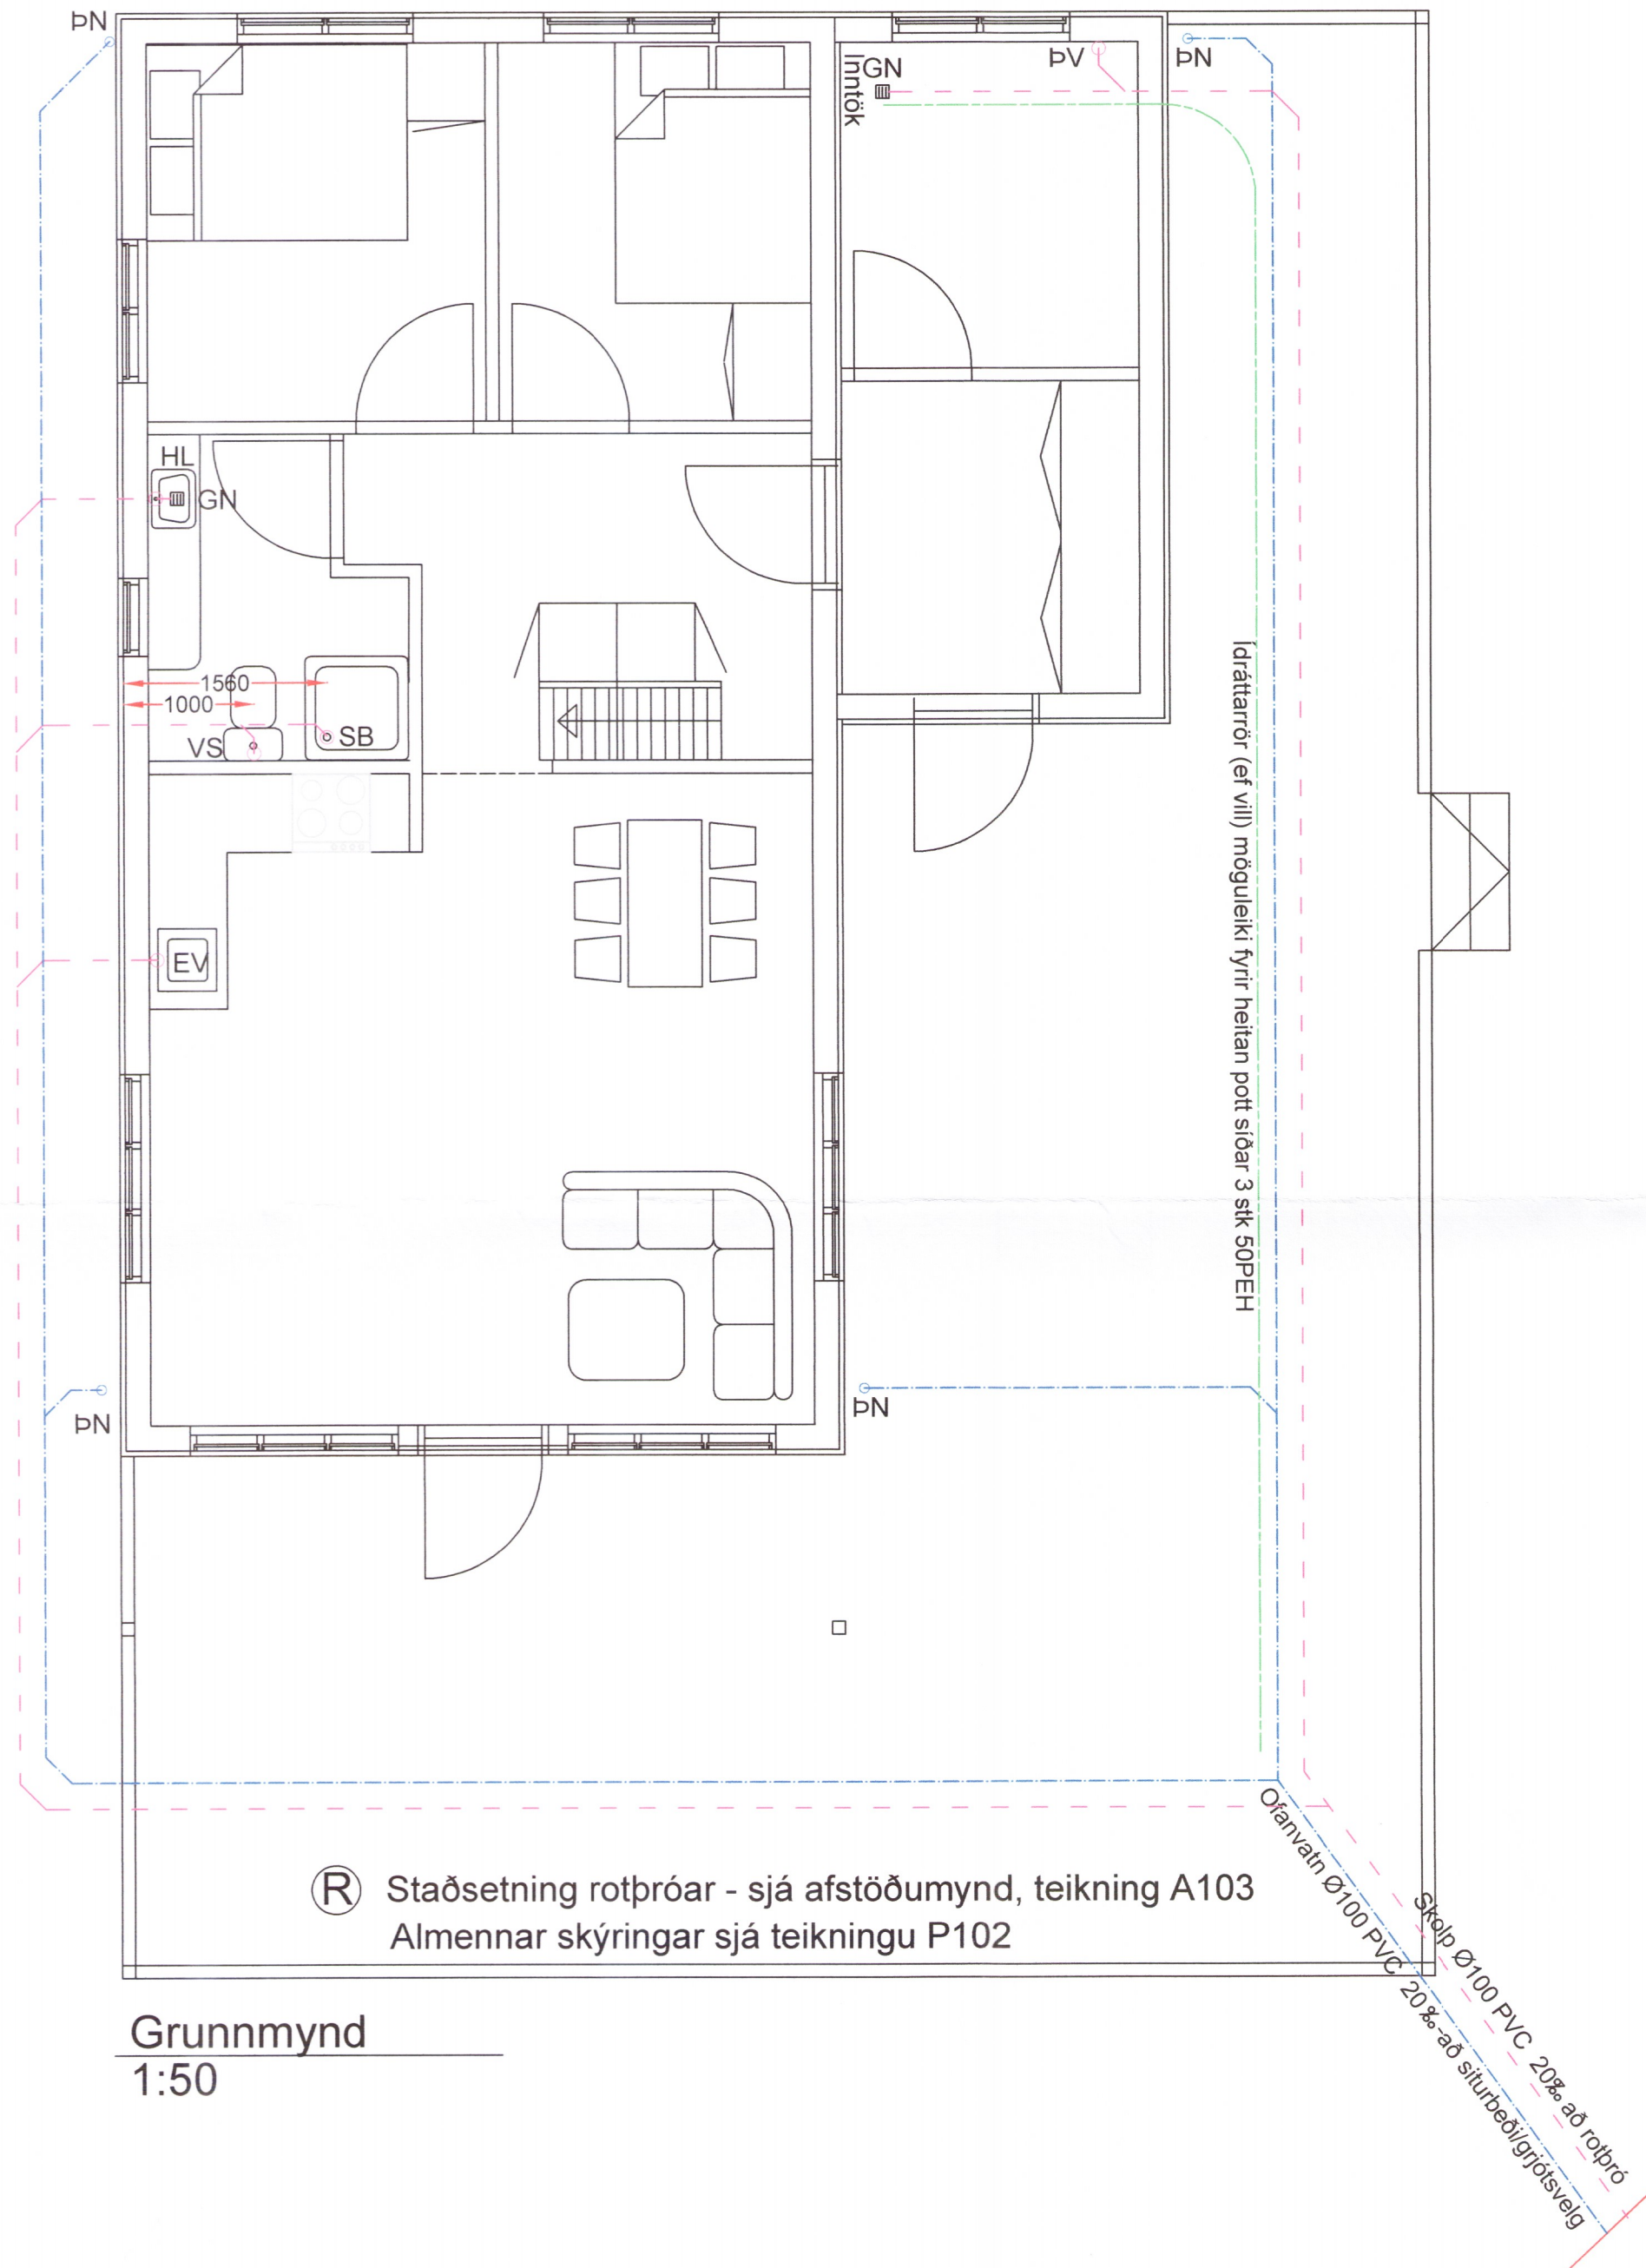

GRJÓTPÚKK c.a. 5 m³
 NÁKVÆM STAÐSETNING Í
 SAMRÁÐI VIÐ HÚSEIGANDA

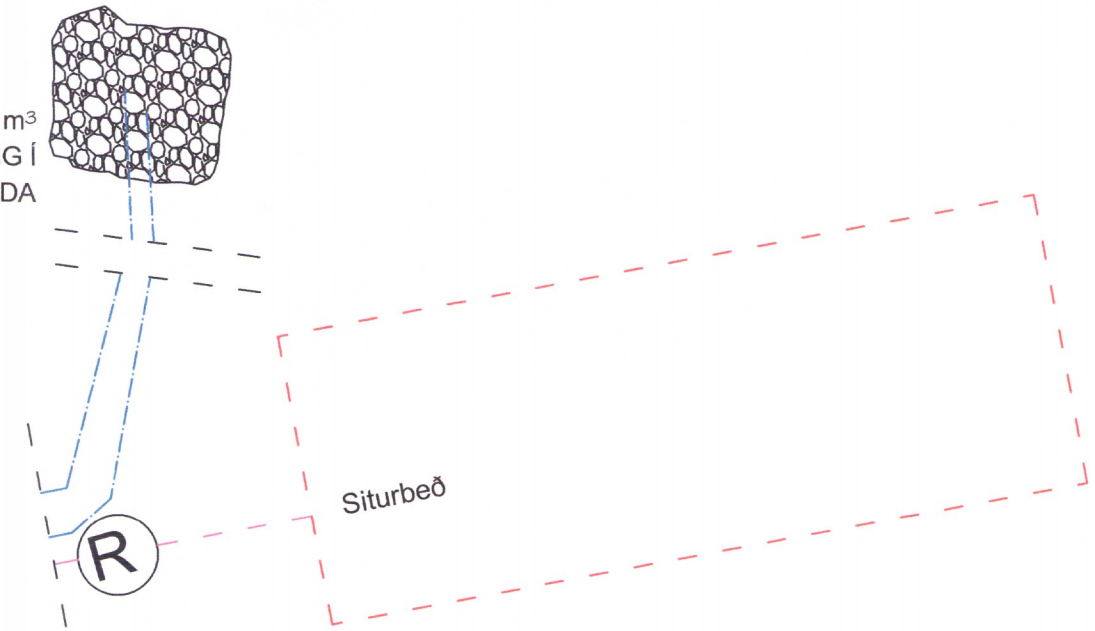

Grunnmynd
 1:50

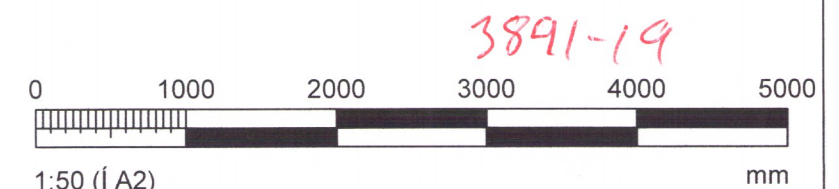

ÁRBRÚN, BLÁSKÓGABYGGÐ FRÍSTUNDAHÚS FRÁVEITA - GRUNNMYND	Tölvunafn.	Hannað	SVa	Okt. 2019
	Mælikvarði	1:50	SVa	Okt. 2019
	Teiknað	S. Vald		
	Plottað	17.10.2019		
Beimur ehf. Verkfræðipjónusta Sveins Vald. Suðurgarði 1, 230 Reykjaneshæ, kt. 510817-0950 Sími: 895 2710 Netf.: beimur@simnet.is Sveinn Valdimarsson MVFI kt. 271068-3879	Teikningarnúmer	P101 20-36		
	Breyting:			
	Ath.			